


TRATTO DA REALIZZARSI NELLA TRATTA "A" NON OGGETTO DEL PRESENTE APPALTO

TRATTO DA REALIZZARSI NELLA TRATTA "A" NON OGGETTO DEL PRESENTE APPALTO

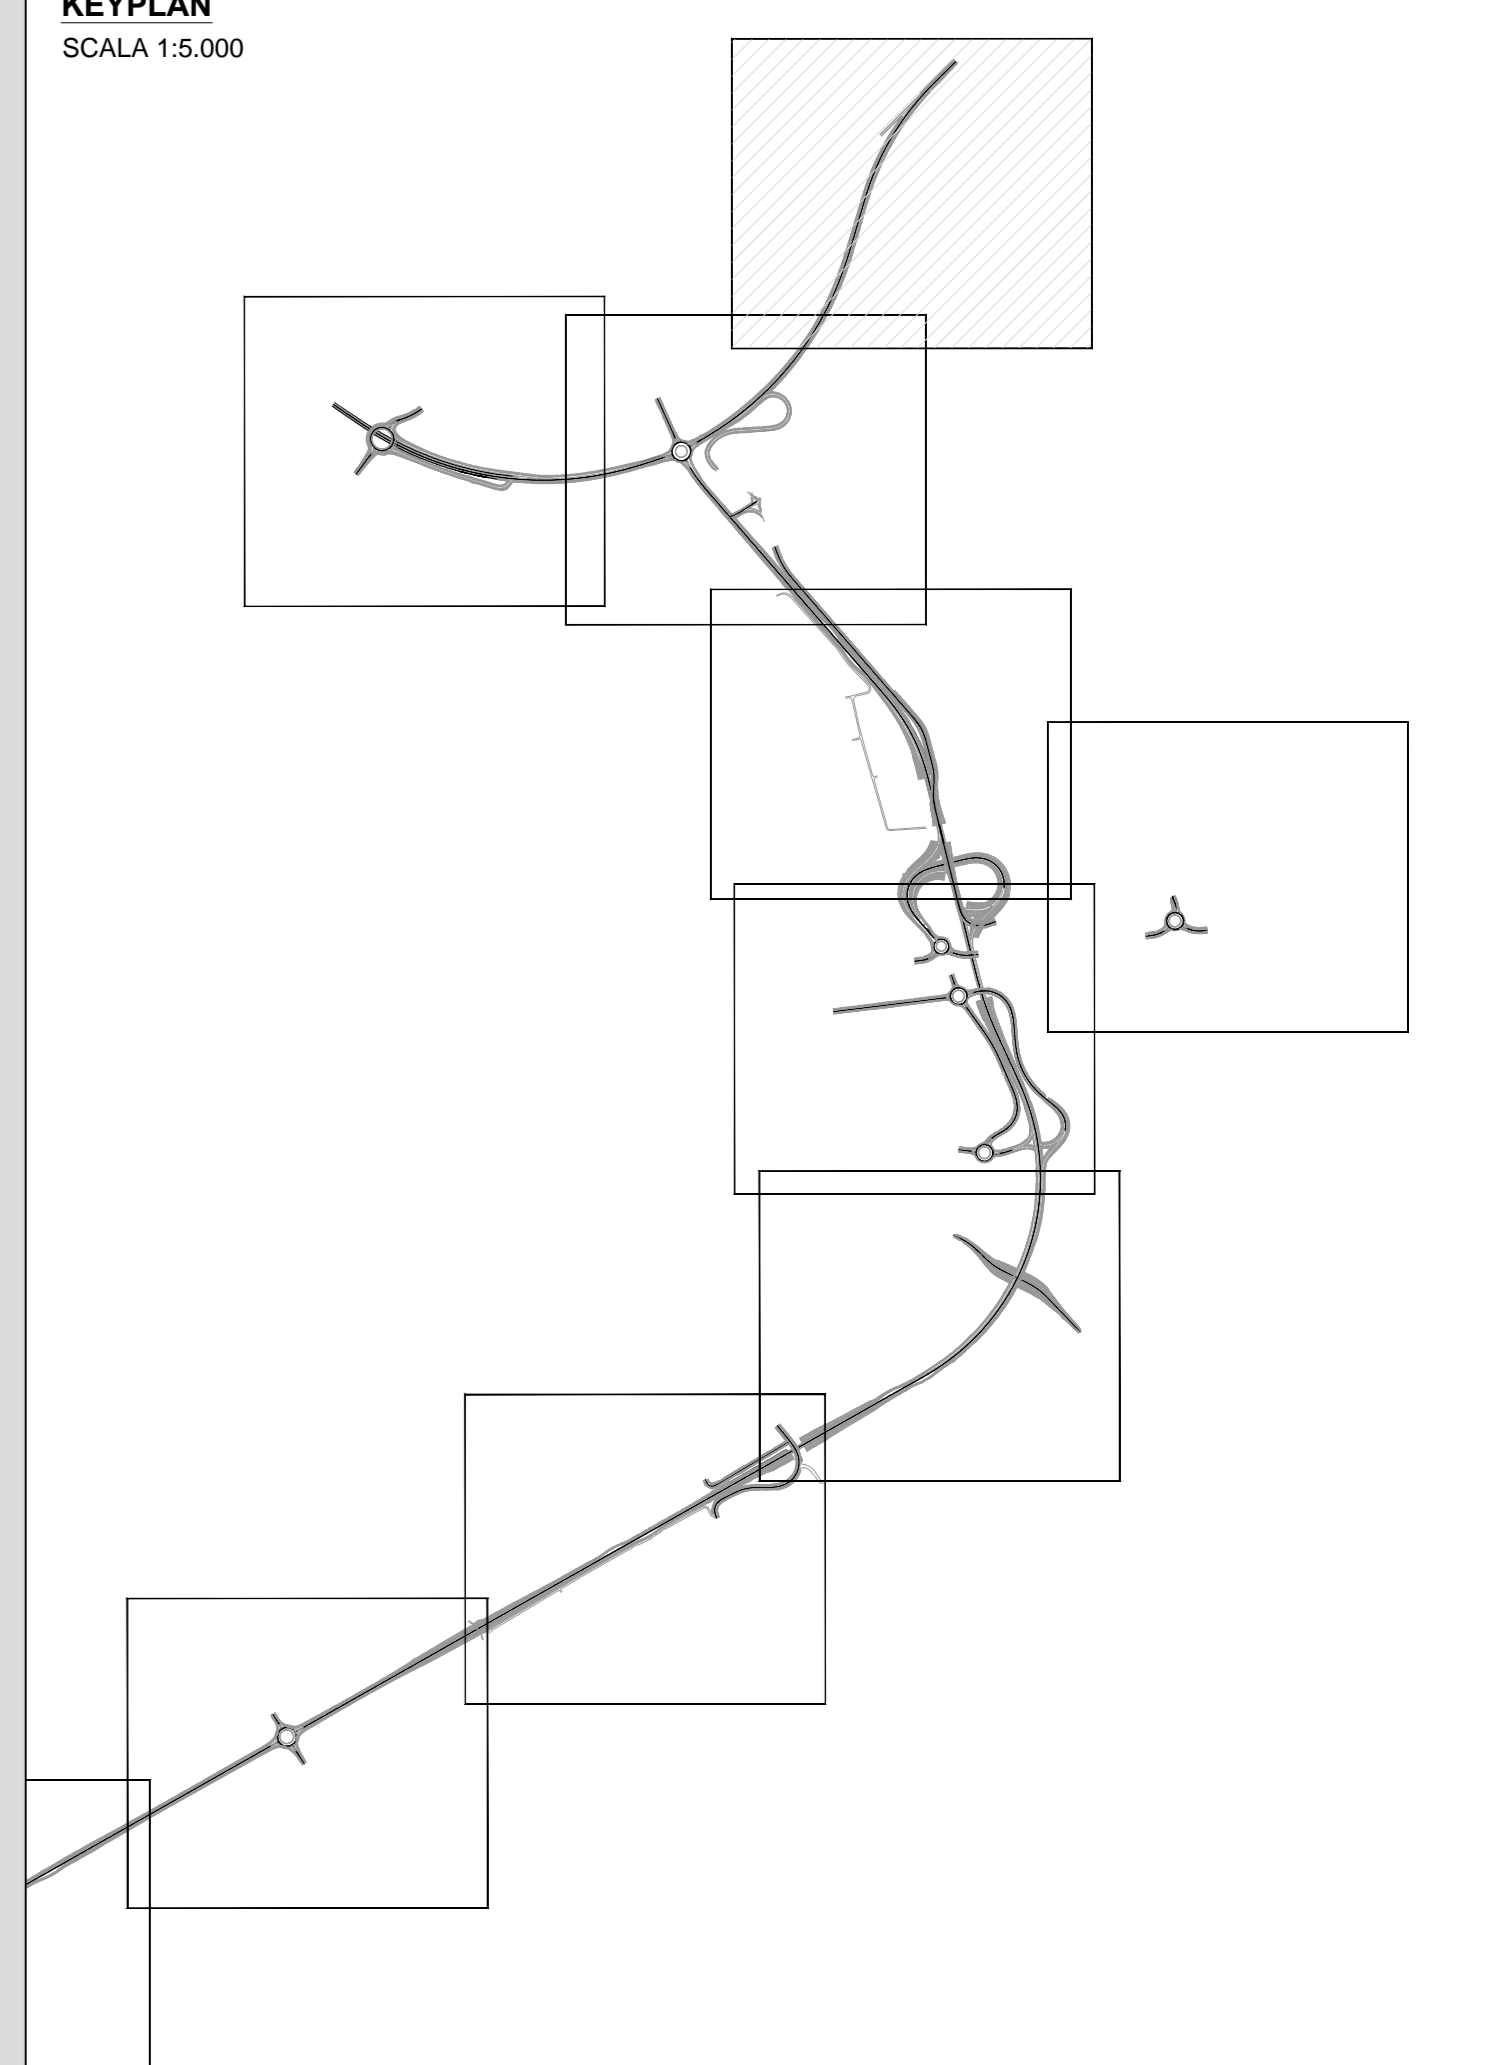

LEGENDA	
	CANALI IRRIGUI O DI COLO
	FOSSI DI GUARDIA TRAPEZI - DIM. 50x50x50cm
	CANALI PRINCIPALI ESISTENTI
	CANALI ESISTENTI
	CANALI ESISTENTI DISMESSI
	FONTANILI ESISTENTI
	FONTANILI ESISTENTI DISMESSI
	MANUFATTI DI ATTRAVERSAMENTI IDRAULICI

ANAS S.p.A.
 Direzione Progettazione e Realizzazione Lavori

LAVORI DI COLLEGAMENTO TRA LA S.S.11 A MAGENTA E LA TANGENZIALE OVEST DI MILANO
VARIANTE DI ABBATEGRASSO E ADEGUAMENTO IN SEDE DEL TRATTO ABBATEGRASSO-VIGEVANO FINO AL PONTE SUL FIUME TICINO
1° STRALCIO DA MAGENTA A VIGEVANO - TRATTA C

PROGETTO ESECUTIVO			

FB06		F - PROGETTO IDRAULICO	
		FB - RETICOLO IDROGRAFICO	
		PLANIMETRIA IDRAULICA - TAVOLA 03 DI 12	
CODICE PROGETTO	NOME FILE	REVISIONE	SCALA:
PROGETTO	FB06-T01002IDRPL05_B.dwg		1:1.000
LO203	E 1801		
ELAB.	T0101B021DRPL05		
C	EMMISSIONE A SEGUITO DI RAPPORTO INTERMEDIO DI VERIFICA	FEBBRAIO 2019	ING. GIUSEPPE RANIERI
B	ITCF-C18001-05-ATF-0A-00001	SETTEMBRE 2018	ING. GIUSEPPE RANIERI
A	EMMISSIONE		ING. VALENTINO BAIETTI
REV.	DESCRIZIONE	DATA	REDAITTO VERIFICATO APPROVATO