RAMPA A

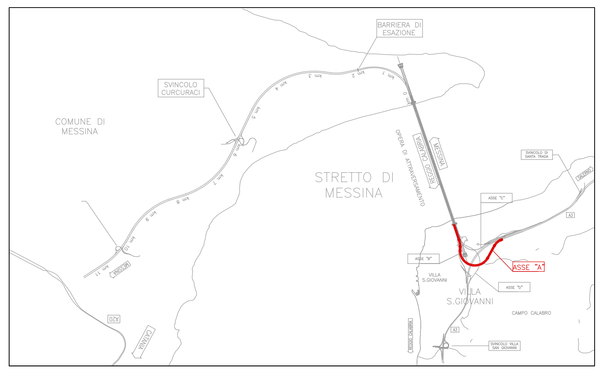

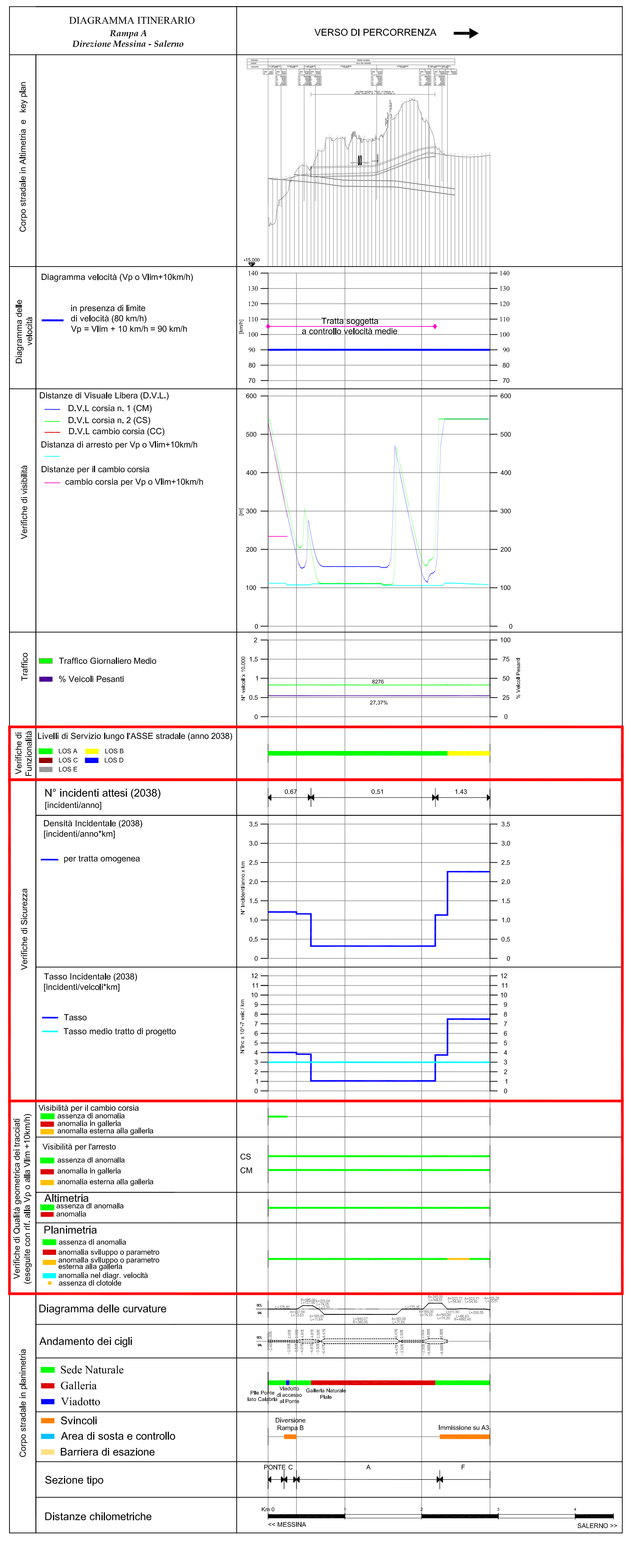

RAMPA B

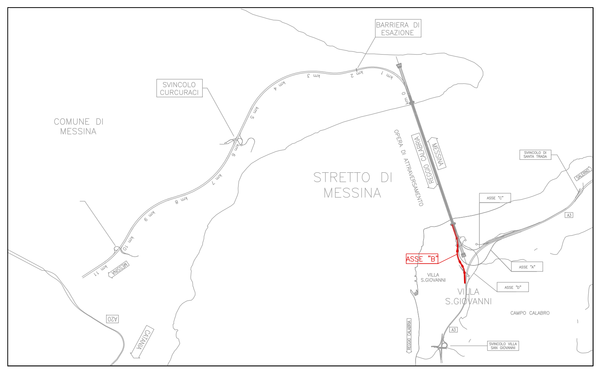

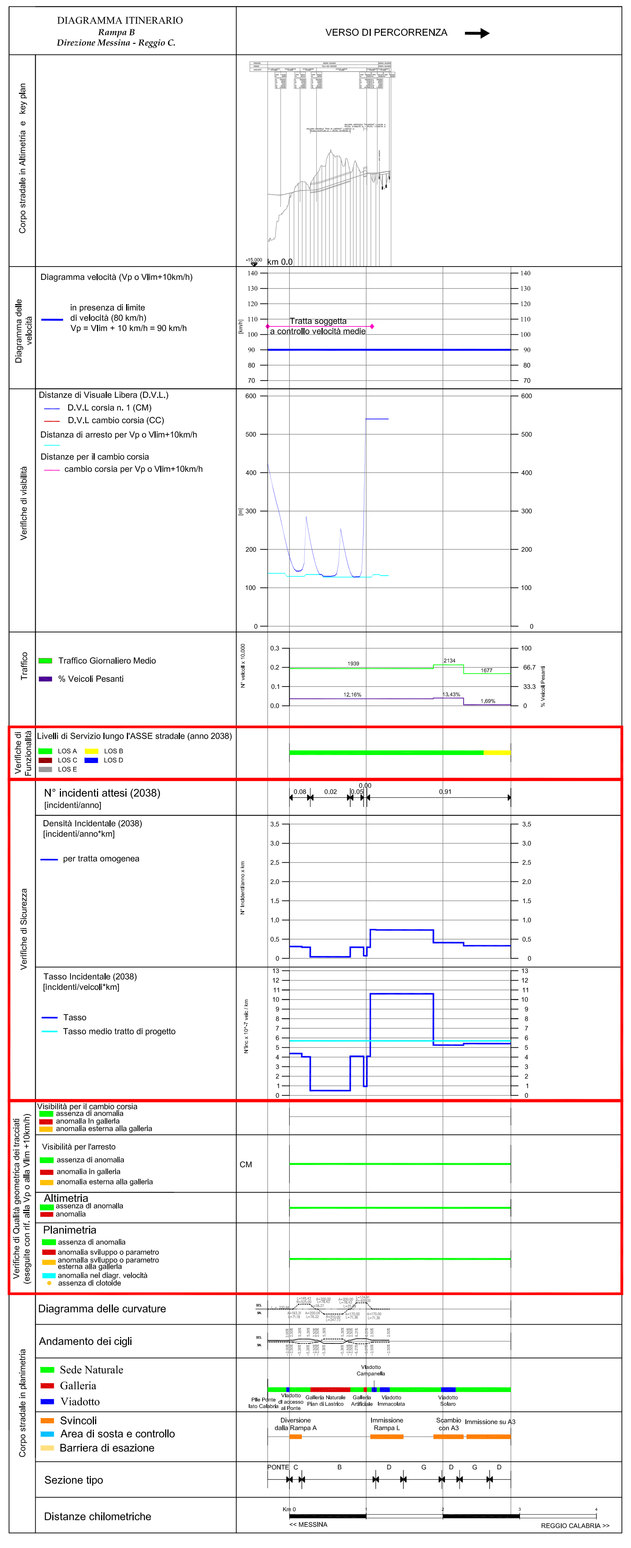

RAMPA C

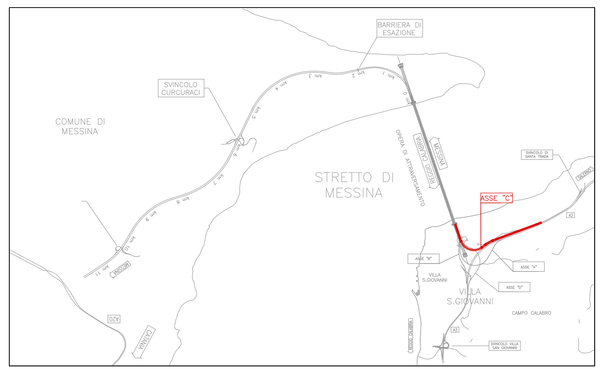

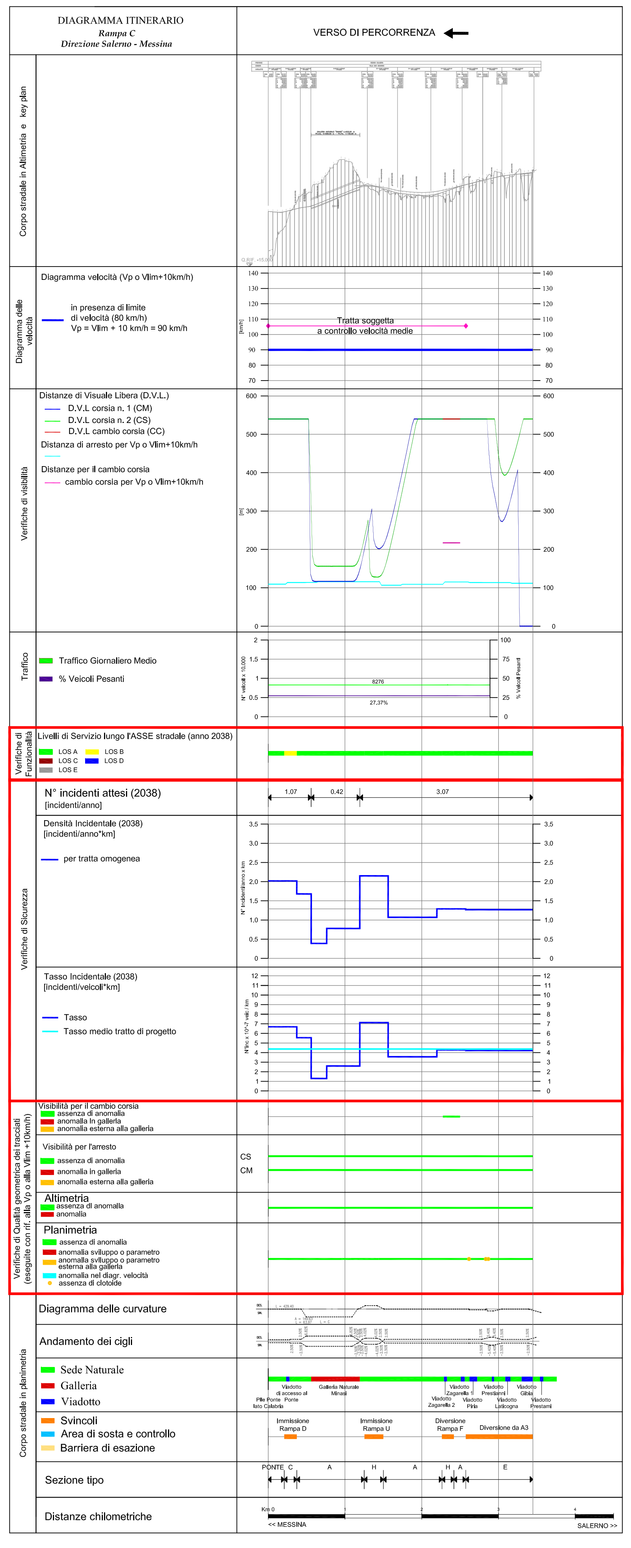

RAMPA D

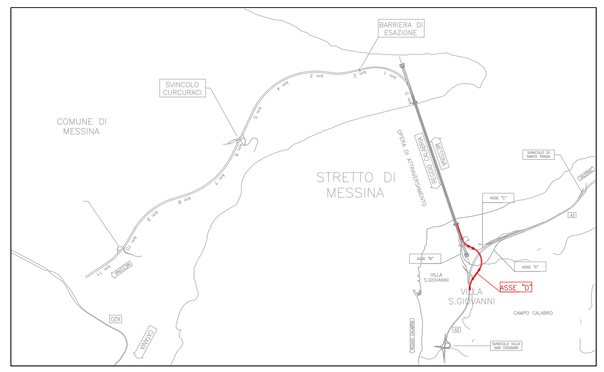

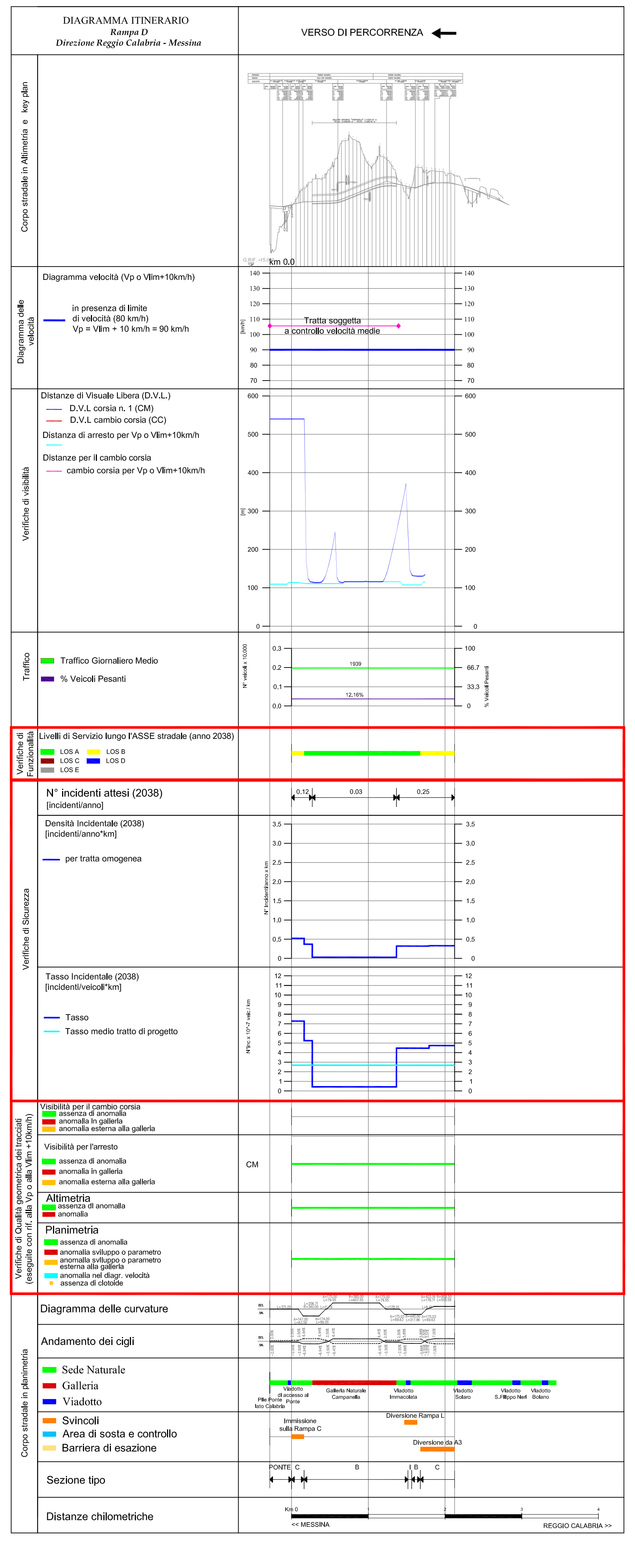

NOTE GENERALI

ABACO SEZIONI TIPO

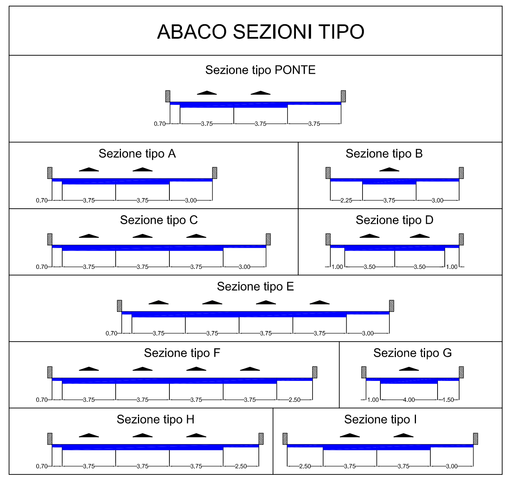

key plan

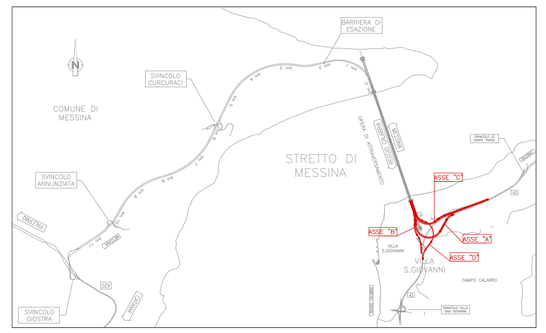

Stretto di Messina

Concessionaria per la progettazione, realizzazione e gestione del collegamento stabile tra la Sicilia e il Continente
(Ingegneria di Diritto pubblico
[Legge n° 1158 del 17 dicembre 1971, modificata dal D.Lgs. n° 114 del 24 aprile 2003])

EurolinK

PONTE SULLO STRETTO DI MESSINA

PROGETTO DEFINITIVO

EUROLINK S.C.p.A.
IMPREGILO S.p.A. (Mandataria)
SOCIETA' ITALIANA PER CONDOTTE D'ACQUA S.p.A. (Mandante)
COOPERATIVA MURATORI E CEMENTISTI - C.M.C. di Ravenna Soc. Coop. a.r.l. (Mandante)
SACYR S.A.U. (Mandante)
ISHIKAWAJIMA - HARIMA HEAVY INDUSTRIES CO. Ltd. (Mandante)
A.C.I. S.C.P.A. - CONSORZIO STABILE (Mandante)

IL PROGETTISTA	IL CONTRAENTE GENERALE	STRETTO DI MESSINA	STRETTO DI MESSINA
C.S.I.a. Prof. Ing. Lorenzo Domenichini Ordine Ingegneri Roma n° 9585	Project Monager (Ing. P.P. Marcheselli)	Direttore Generale e RUP Validazione (Ing. G. Fiammenghi)	Amministratore Delegato (Dott. P. Ciucci)
Dott. Ing. E. Pagani Ordine Ingegneri Milano n° 15408			

COLLEGAMENTI VERSANTE CALABRIA GE0050_FO

PARTE GENERALE

ANALISI DEL RISCHIO

DIAGRAMMA ITINERARIO

CONDIZIONI DI CIRCOLAZIONE E SICUREZZA ATTESA – VERSANTE CALABRIA

CODICE: C G 3 4 0 0 P D X D G T C R 5 G 0 0 0 0 0 0 0 1 3 F0 — SCALA: -

REV.	DATA	DESCRIZIONE	REDATTO	VERIFICATO	APPROVATO
F0	20/06/2011	EMISSIONE FINALE	T. Capulo	M. Mirando	L.Domenichini

NOME DEL FILE: GE0050_F0.dwg