


PLANIMETRIA IDRAULICA  
SCALA 1:1.000

KEYPLAN  
SCALA 1:5.000

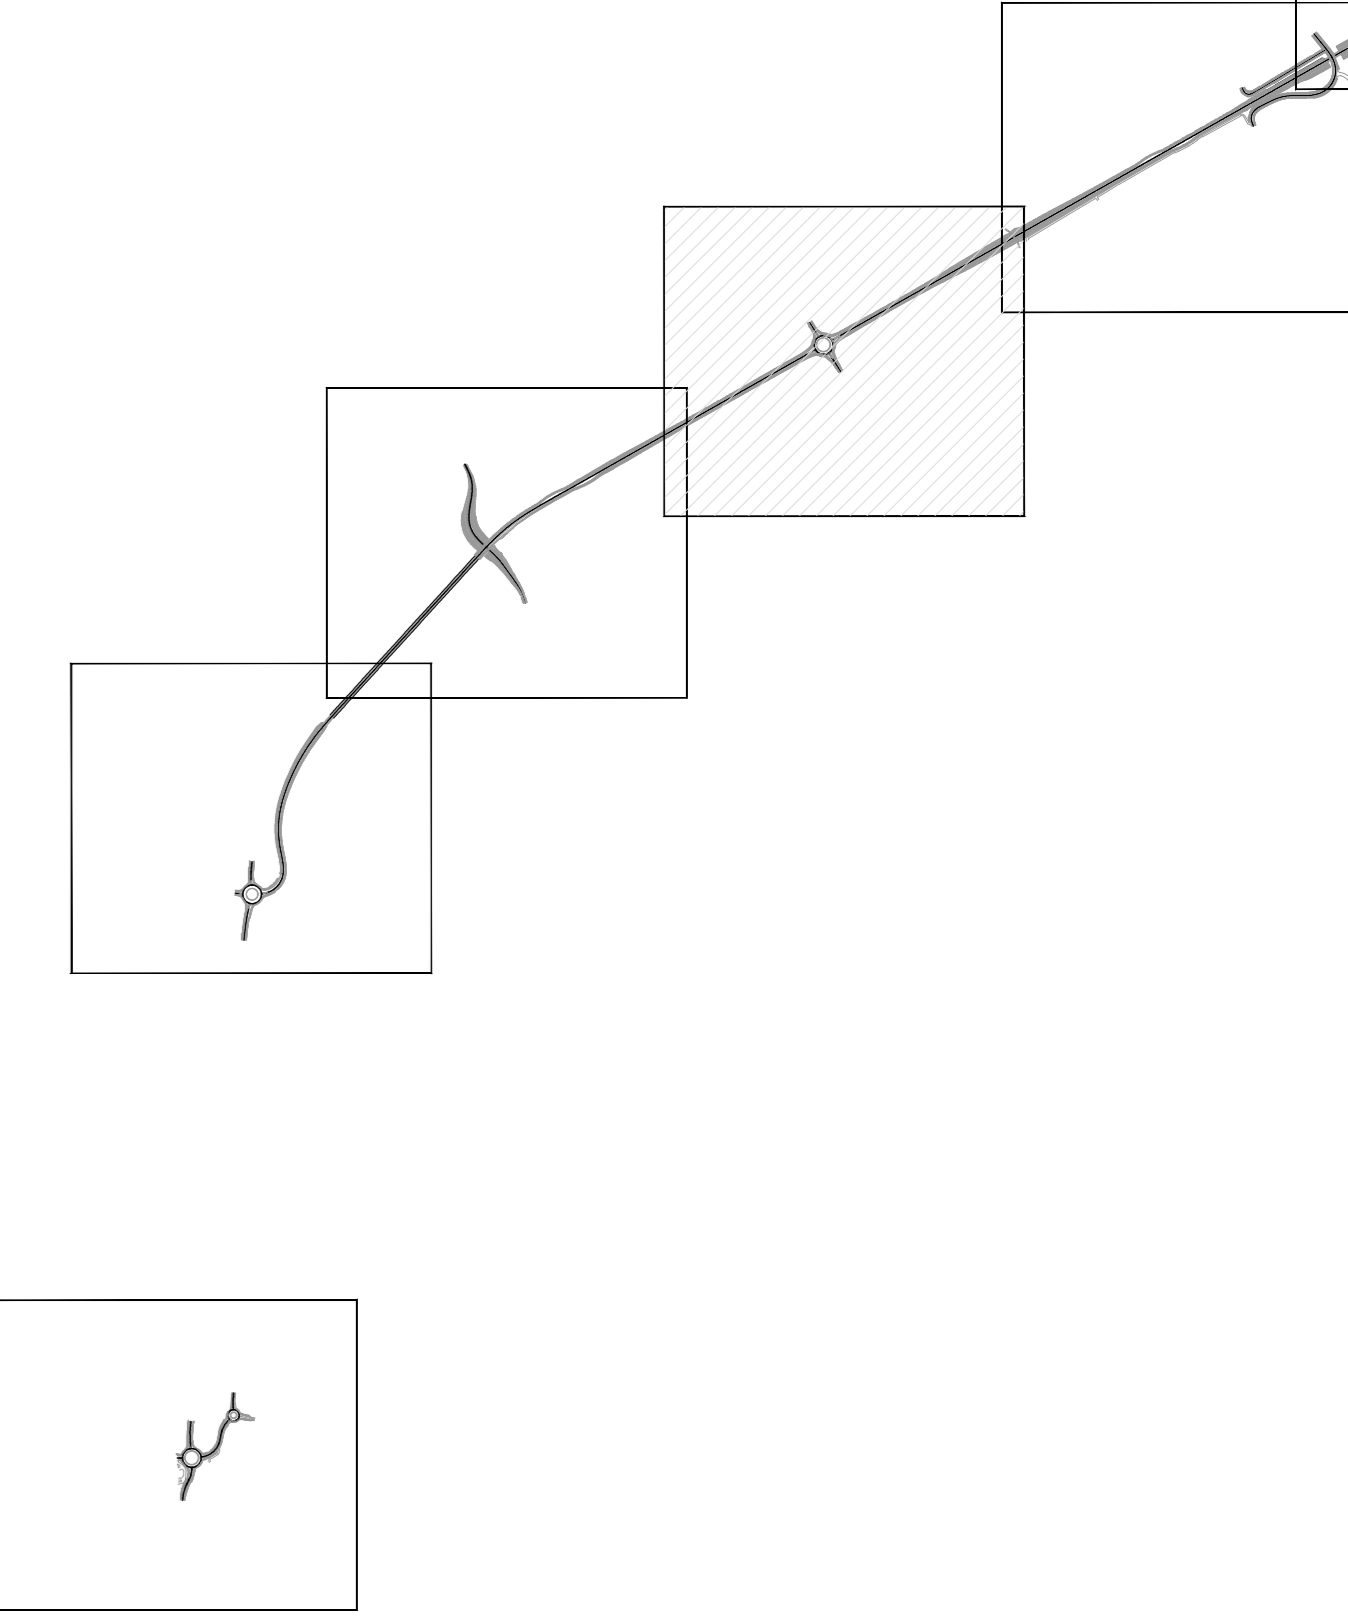

LEGENDA	
	CANALI IRRIGUI O DI COLO
	FOSSI DI GUARDIA TRAPEZI - DIM. 50x50x50cm
	CANALI PRINCIPALI ESISTENTI
	CANALI ESISTENTI
	CANALI ESISTENTI DISMESSI
	FONTANILI ESISTENTI
	FONTANILI ESISTENTI DISMESSI
	MANUFATTI DI ATTRAVERSAMENTI IDRAULICI

**ANAS S.p.A.**  
Direzione Progettazione e Realizzazione Lavori

LAVORI DI COLLEGAMENTO TRA LA S.S.11 A MAGENTA E LA TANGENZIALE OVEST DI MILANO  
VARIANTE DI ABBIEGRASSO E ADEGUAMENTO IN SEDE DEL TRATTO ABBIEGRASSO-VIGEVANO FINO AL PONTE SUL FIUME TICINO  
1° STRALCIO DA MAGENTA A VIGEVANO - TRATTA C

PROGETTO ESECUTIVO


FB12  
F - PROGETTO IDRAULICO  
PLANIMETRIA IDRAULICA - TAVOLA 09 DI 12

PROGETTO	NUM. FILE	REVISIONE	SCALA
LO203	FB12-T01002IDRPL11_B.dwg	B	1:1.000

REV.	DESCRIZIONE	DATA	REDATTO	VERIFICATO	APPROVATO
C	EMISSIONE A SEGUITO DI RAPPORTO INTERMEDIO DI VERIFICA	FEBBRAIO 2019	ING. GIUSEPPE RANIERI	ING. VALENTINO BAIETTI	ING. VALENTINO BAIETTI
B	EMISSIONE	SETTEMBRE 2018	ING. GIUSEPPE RANIERI	ING. VALENTINO BAIETTI	ING. VALENTINO BAIETTI