




**SEZIONI TIPO NUOVE INALVEAZIONI CANALI
CON RIVESTIMENTO DI SCOGLIERA DI PIETrame**
SCALA 1:100

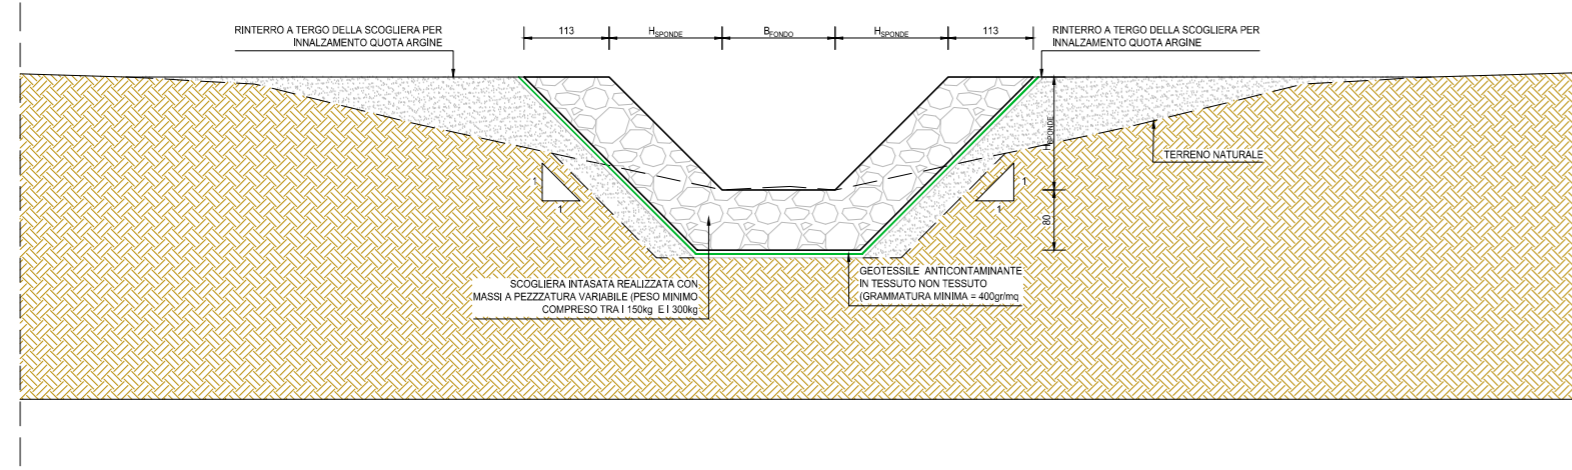

SEZIONI TIPO NUOVE INALVEAZIONI CANALI IN SCAVO
SCALA 1:100

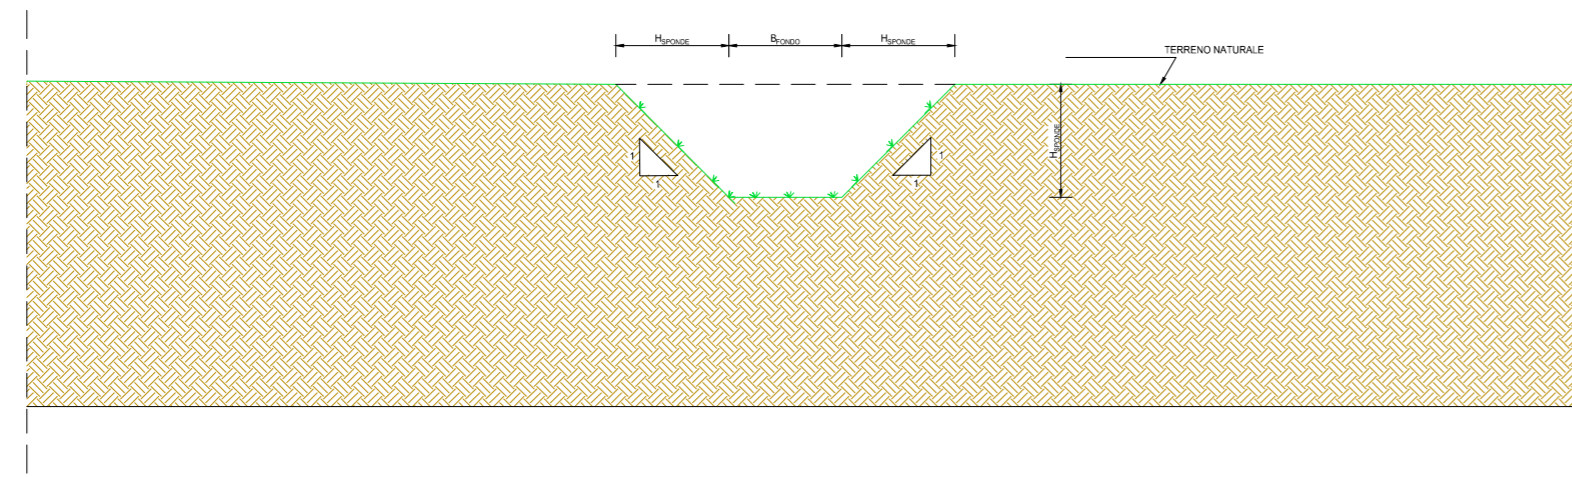



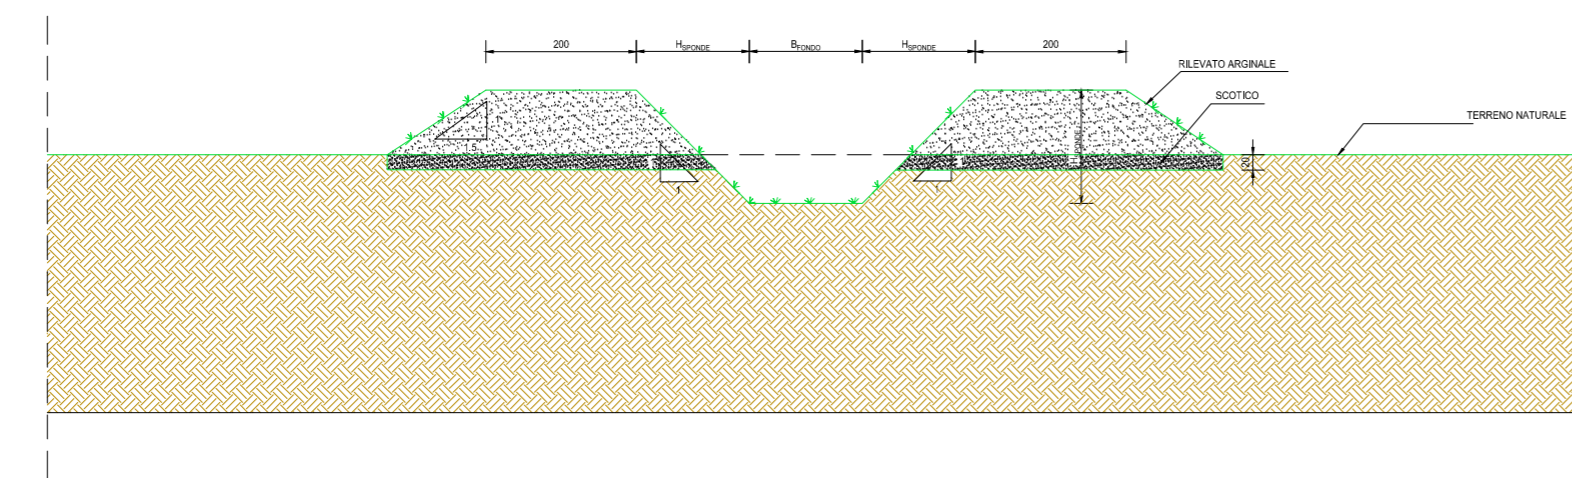


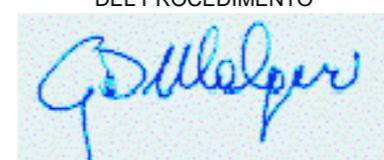





SEZIONI TIPO NUOVE INALVEAZIONI CANALI IN RILEVATO
SCALA 1:100



**LAVORI DI COLLEGAMENTO TRA LA S.S.11 A MAGENTA E LA
TANGENZIALE OVEST DI MILANO**
**VARIANTE DI ABBIEATEGRASSO E ADEGUAMENTO IN SEDE DEL TRATTO
ABBIEATEGRASSO-VIGEVANO FINO AL PONTE SUL FIUME TICINO**
1° STRALCIO DA MAGENTA A VIGEVANO - TRATTA C

PROGETTO ESECUTIVO

 Ing. Renato Vaira Ordine degli Ingeg. di Torino e Provincia n° 4663 W	 Ing. Valerio Bajetti Ordine degli Ingeg. di Roma e provincia n° A-26111	ING. RENATO DEL PRETE Ing. Renato Del Prete Ordine degli Ingeg. di Bari e provincia n° 5073	 Arch. Nicoletta Frattini Ordine degli Arch. di Torino e provincia n° A-4633	 Ing. Gabriele Inceochi Ordine degli Ingeg. di Roma e provincia n° A-21102
 Società designata: GA&M Prof. Ing. Matteo Ranieri Ordine degli Ingeg. di Bari e provincia n° 1137	 Settori di Engineering Trasporti Ambiente Costruzioni Prof. Ing. Luigi Monterisi Ordine degli Ingeg. di Bari e provincia n° 1771	 Ingegneria s.r.l. Ingegnere Ing. Giacomino Angarano Ordine degli Ingeg. di Bari e provincia n° 5970	DOTT. GEOL. DANILO GALLO Dott. Geol. Danilo Gallo Ordine dei Geologi della Regione Puglia n° 588	
VISTO: IL RESPONSABILE DEL PROCEDIMENTO  Dott. Ing. Giuseppe Danilo MALGERI	INTEGRATORE DELLE PRESTAZIONI SPECIALISTICHE  Ing. Valerio BAJETTI	GEOLOGO  Prof. Ing. Geol. Luigi MONTERISI	IL COORDINATORE DELLA SICUREZZA IN FASE DI PROGETTAZIONE  Ing. Gianluca CICIRIELLO	

FB160

F - PROGETTO IDRAULICO
FB - RETICOLO IDROGRAFICO
SEZIONI TIPO NUOVE INALVEAZIONI CANALI

CODICE PROGETTO		NOME FILE		REVISIONE	SCALA:
PROGETTO	LIV. PROG.	N. PROG.	FB160-T00ID02IDRST01_B.dwg		
LO203	E	1801	CODICE ELAB. T00ID02IDRST01	B	1:50
REV.	DESCRIZIONE	DATA	REDATTO	VERIFICATO	APPROVATO
C					
B	EMISSIONE A SEGUITO DI RAPPORTO INTERMEDIO DI VERIFICA ITCF-C186001-05-ATF-RA-00001	FEBBRAIO 2019	ING. FABRIZIO BAJETTI	ING. GAETANO RANIERI	ING. VALERIO BAJETTI
A	EMISSIONE	SETTEMBRE 2018	ING. GIUSEPPE CRISA	ING. GAETANO RANIERI	ING. VALERIO BAJETTI