PLANIMETRIA CANALE
SCALA 1:500

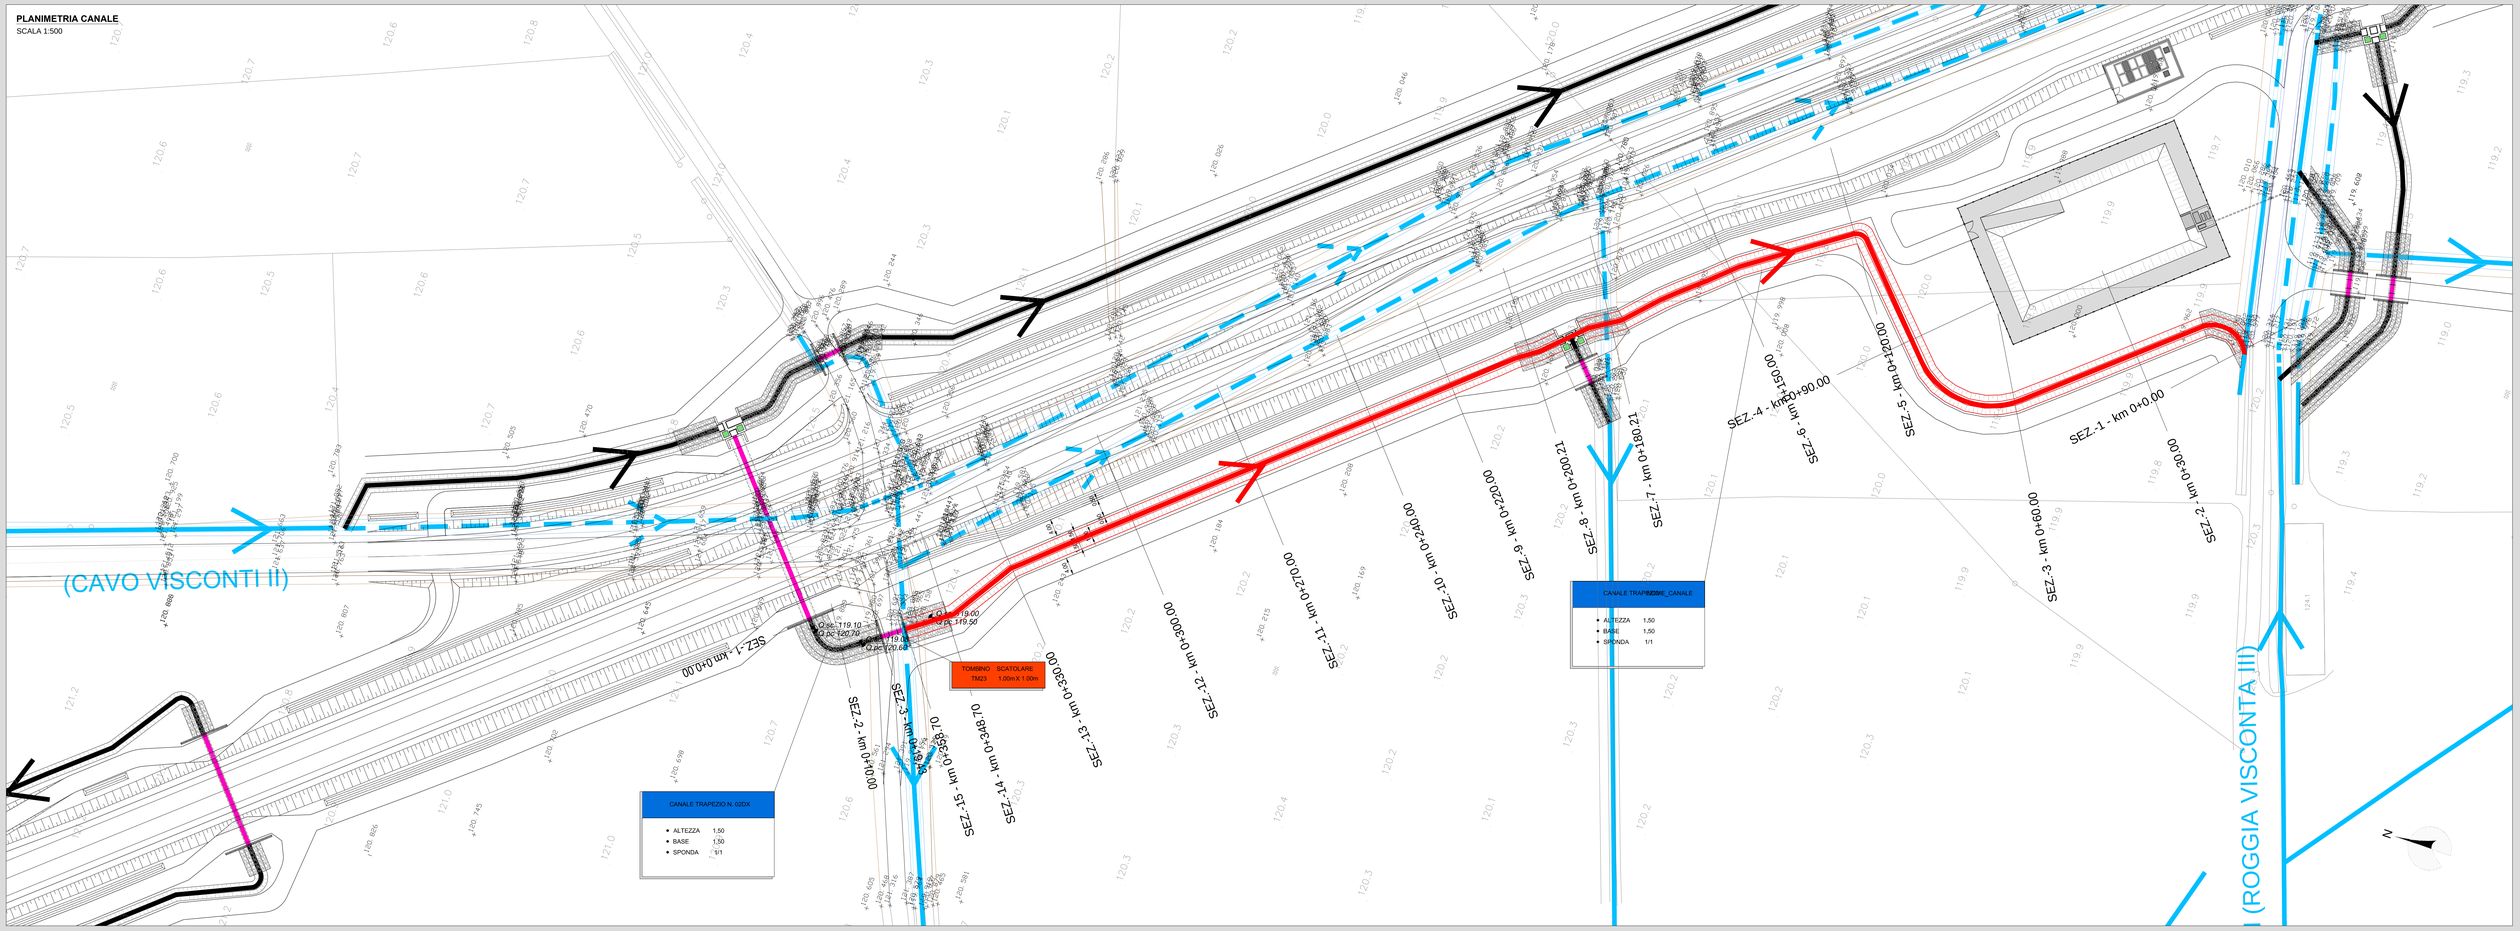

PROFILO CANALE
SCALA 1:1.000 / 100

LIVELLETTE	CANALE TRAPEZIO N.02 DX D=-0.02 L=19.43 P=-0.10%
N° SEZIONI	SEZ-1 / SEZ-2 / SEZ-3
DISTANZE PROGRESSIVE	0.00 / 10.00 / 19.43
DISTANZE PARZIALI	10.00 / 9.43
QUOTE TERRENO	120.06 / 119.90 / 120.74
QUOTE SCORRIMENTO CANALE	119.10 / 119.09 / 119.08

LIVELLETTE	CANALE TRAPEZIO 03 DX D=0.101 L=180.21 P=0.05%	CANALE TRAPEZIO 03 DX D=0.101 L=168.49 P=0.06%
N° SEZIONI	SEZ-1 / SEZ-2 / SEZ-3 / SEZ-4 / SEZ-5 / SEZ-6 / SEZ-7 / SEZ-8 / SEZ-9 / SEZ-10 / SEZ-11 / SEZ-12 / SEZ-13 / SEZ-14 / SEZ-15	
DISTANZE PROGRESSIVE	0.00 / 30.00 / 60.00 / 90.00 / 120.00 / 150.00 / 180.21 / 200.21 / 220.00 / 240.00 / 270.00 / 300.00 / 330.00 / 348.70 / 358.70	
DISTANZE PARZIALI	30.00 / 30.00 / 30.00 / 30.00 / 30.00 / 30.21 / 20.00 / 19.79 / 20.00 / 30.00 / 30.00 / 30.00 / 18.70 / 10.00	
QUOTE TERRENO	119.53 / 119.96 / 119.94 / 120.00 / 119.92 / 119.98 / 119.80 / 120.17 / 120.15 / 120.16 / 120.16 / 120.14 / 120.25 / 120.28 / 119.66	
QUOTE SCORRIMENTO CANALE	118.80 / 118.82 / 118.83 / 118.85 / 118.86 / 118.88 / 118.89 / 118.91 / 118.92 / 118.93 / 118.95 / 118.97 / 118.98 / 118.99 / 119.00	

LEGENDA
- TERRENO
- CANALE

SEZIONE TIPO CANALE
SCALA 1:100

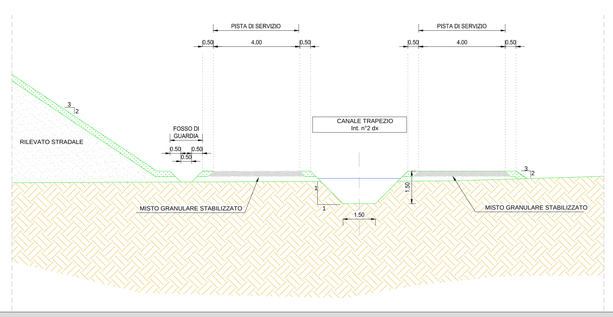

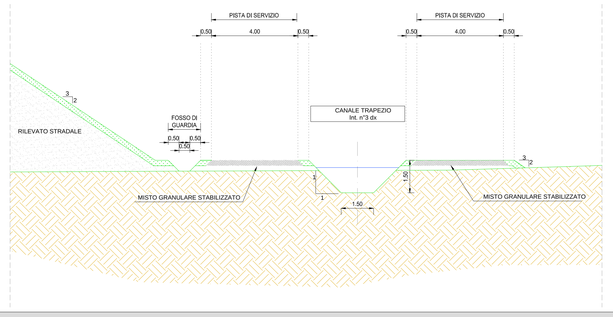

ANAS S.p.A.
Direzione Progettazione e Realizzazioni Lavori

LAVORI DI COLLEGAMENTO TRA LA S.S.11 A MAGENTA E LA TANGENZIALE OVEST DI MILANO

VARIANTE DI ABBIATEGRASSO E ADEGUAMENTO IN SEDE DEL TRATTO ABBIATEGRASSO-VIGEVANO FINO AL PONTE SUL FIUME TICINO

1° STRALCIO DA MAGENTA A VIGEVANO - TRATTA C

PROGETTO ESECUTIVO

STUDIO CORONA — Ing. Renato Vaira	Ing. Valerio Bujetti	ING. RENATO DEL PRETE — Ing. Renato Del Prete	ECOPLAN — Arch. Nicoletta Frattini	GE — Ing. Gabriele Inzecchi
UNING — Prof. Ing. Matteo Ranieri	SETAC — Prof. Ing. Luigi Monterisi	ARKE' — Ing. Giacochino Angarano	DOTT. GEOL. DANILO GALLO — Dott. Geol. Danilo Gallo	

VISTO: IL RESPONSABILE DEL PROCEDIMENTO	INTEGRATORE DELLE PRESTAZIONI SPECIALISTICHE	GEOLOGO	IL COORDINATORE DELLA SICUREZZA IN FASE DI PROGETTAZIONE
Dott. Ing. Giuseppe Danilo MALGERI	Ing. Valerio BAJETTI	Prof. Ing. Dott. Luigi MONTERISI	Ing. Gianluca CICIRELLO

FB18

F - PROGETTO IDRAULICO

FB - RETICOLO IDROGRAFICO

PLANIMETRIA, PROFILO E SEZIONE TIPO CANALE 2 E 3 DX

CODICE PROGETTO				NOME FILE	REVISIONE	SCALA:
PROGETTO	LIV. PROG.	N. PROG.		FB18-T00ID02IDRFP03_B.dwg		
LO203	E	1801	CODICE ELAB.	T00IID02IDRFP03	B	VARIE

REV.	DESCRIZIONE	DATA	REDATTO	VERIFICATO	APPROVATO
C					
B	EMISSIONE A SEGUITO DI RAPPORTO INTERMEDIO DI VERIFICA ITCF-C180001-OI-LATF-RA-00001	FEBBRAIO 2019	ING. GIUSEPPE CRISÀ	ING. GAETANO RANIERI	ING. VALERIO BAJETTI
A	EMISSIONE	SETTEMBRE 2018	ING. SIMONA BELLAGAMBA	ING. GAETANO RANIERI	ING. VALERIO BAJETTI