


LEGENDA  
— TERRENO  
— CANALE

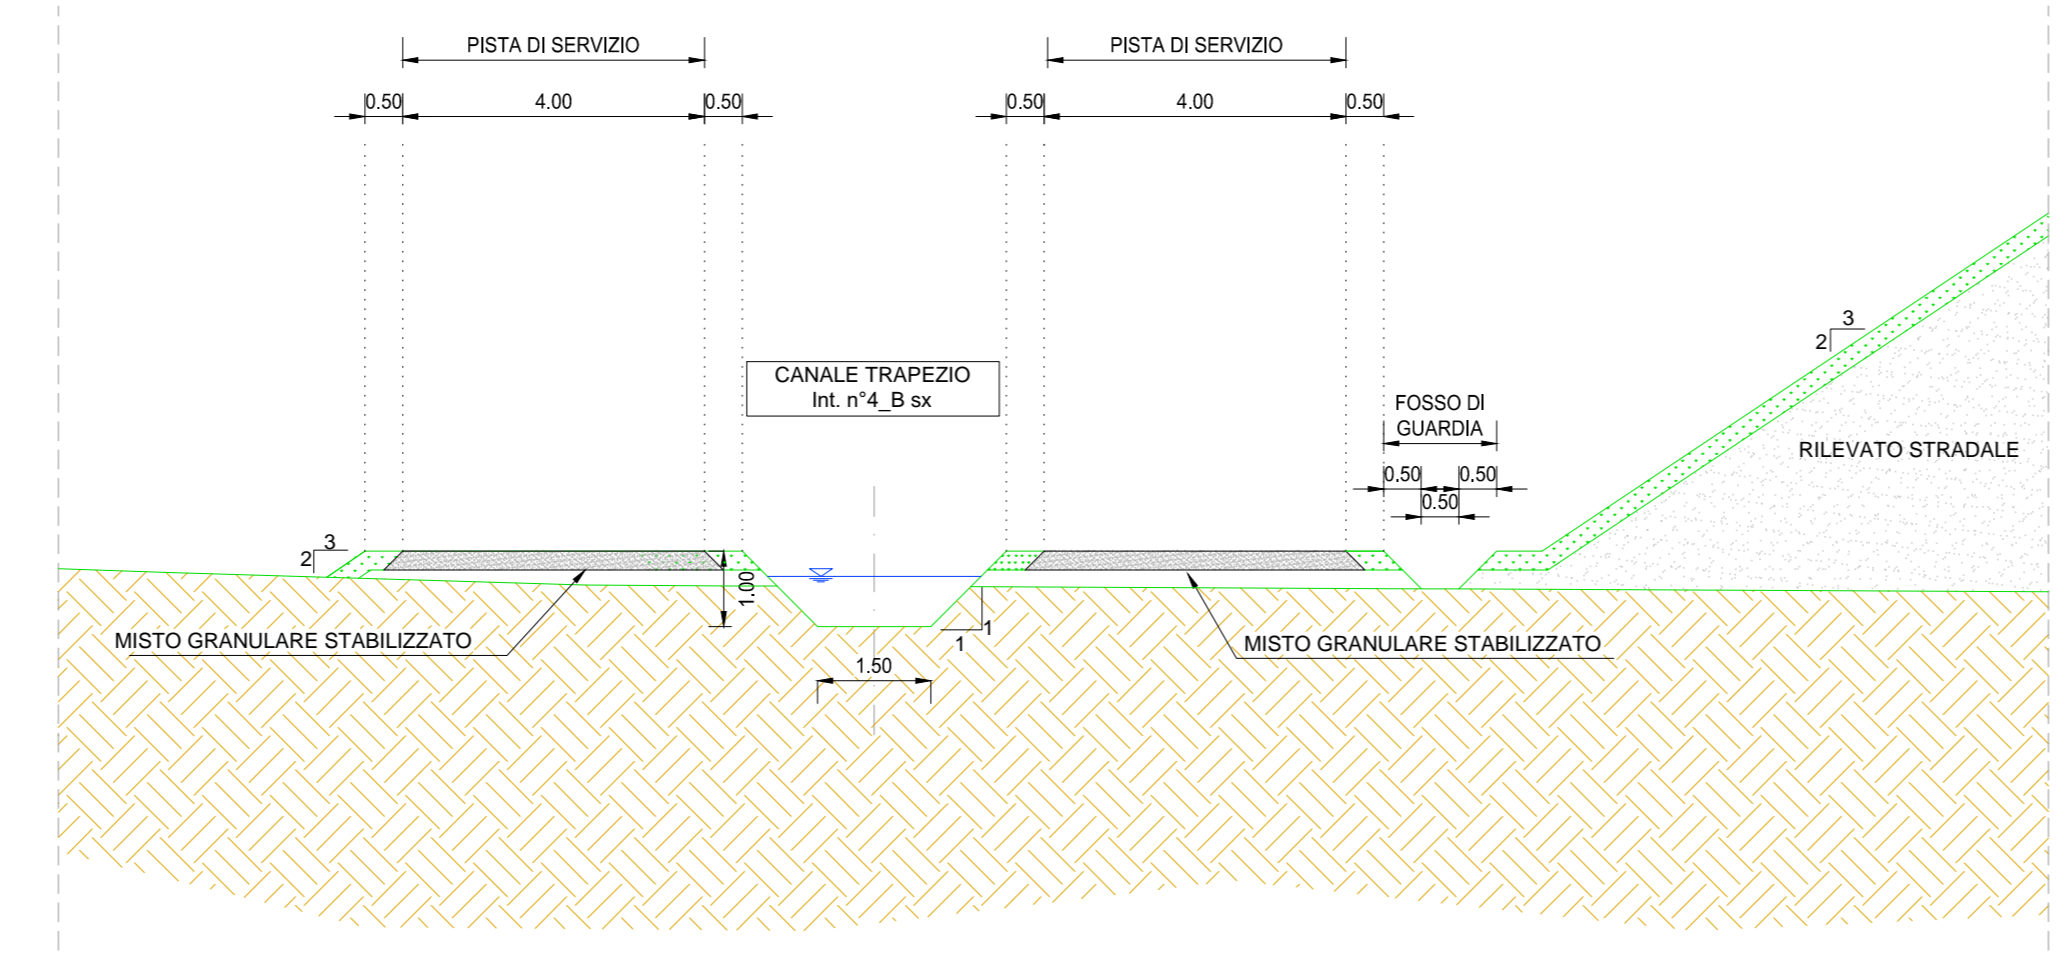

LAVORI DI COLLEGAMENTO TRA LA S.S.11 A MAGENTA E LA TANGENZIALE OVEST DI MILANO  
 VARIANTE DI ABBIATEGRASSO E ADEGUAMENTO IN SEDE DEL TRATTO ABBIATEGRASSO-VIGEVANO FINO AL PONTE SUL FIUME TICINO  
 1° STRALCIO DA MAGENTA A VIGEVANO - TRATTA C

**PROGETTO ESECUTIVO**

<b>STUDIO CORONA</b> Ing. Renato Viani	<b>UNING</b> Ing. Roberto Dotti	<b>SETAC</b> Ing. Luigi Montebelli	<b>ARKE</b> Ing. Giancarlo Cappelletti	<b>ECOPLAN</b> Ing. Gaetano Ranieri	<b>GG</b> Ing. Gaetano Ranieri
---	------------------------------------	---------------------------------------	---	--	-----------------------------------

VISTO IL RESPONSABILE DEL PROCEDIMENTO: *Giuseppe Dario MALGERI*  
 INTEGRATORE DELLE PRESTAZIONI SPECIALISTICHE: *Ing. Valerio Baietti*  
 GEOLOGO: *Ing. Giancarlo Cappelletti*  
 IL COORDINATORE DELLA SICUREZZA IN FASE DI PROGETTAZIONE: *Ing. Gaetano Ranieri*

**FB26**  
**F - PROGETTO IDRAULICO**  
 FB - RETICOLO IDROGRAFICO  
 PLANIMETRIA, PROFILO E SEZIONE TIPO CANALE 4B SX

COOICE PROGETTO LO203	LV. PROG. E	N. PROG. 1801	NOME FILE FB26-T0101D02IDRFP11_B.dwg	REVISIONE B	SCALA VARIE
COOICE ELAB. T0101D02IDRFP11					
<b>C</b>	EMISSIONE A SEGUITO DI RAPPORTO INTERMEDIO DI VERIFICA	FEBBRAIO 2019	ING. GIUSEPPE CRISA	ING. GAETANO RANIERI	ING. VALERIO BAIETTI
<b>A</b>	EMISSIONE	SETTEMBRE 2018	ING. SIMONA BELLACAMBA	ING. GAETANO RANIERI	ING. VALERIO BAIETTI
REV.	DESCRIZIONE	DATA	REDATTO	VERIFICATO	APPROVATO