


LEGENDA
 TERRENO
 CANALE

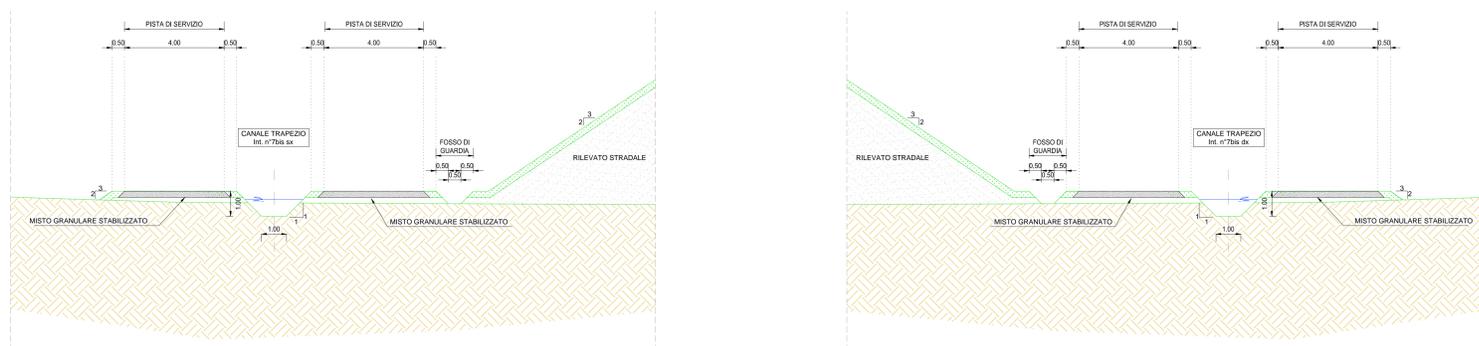

ANAS S.p.A.
 Direzione Progettazione e Realizzazione Lavori

LAVORI DI COLLEGAMENTO TRA LA S.S.11 A MAGENTA E LA TANGENZIALE OVEST DI MILANO

VARIANTE DI ABBIATEGRASSO E ADEGUAMENTO IN SEDE DEL TRATTO ABBIATEGRASSO-VIGEVANO FINO AL PONTE SUL FIUME TICINO

1° STRALCIO DA MAGENTA A VIGEVANO - TRATTA C

PROGETTO ESECUTIVO

STUDIO CORONA Ing. Valerio Bassoli	ING. RENATO DEL PRATE Ing. Stefano Dal Prate	ECOPLAN Arch. Riccardo Fratini	GE Ing. Gabriele Scorsone
UNING Ing. Renato Vico	SETAC Prof. Ing. Luigi Montepi	ARIKE Ing. Giancarlo Anselmi	DOT. GIO. DANNO GALLO Dot. Gio. Danno Gallo

VISTO IL RESPONSABILE DEL PROCEDIMENTO: *Giuseppe Dario MALGERI*

INTEGRATORE DELLE PRESTAZIONI SPECIALISTICHE: *Ing. Valerio BAIETTI*

GEOLOGO: *Prof. Ing. Luigi MONTESERPI*

IL COORDINATORE DELLA SICUREZZA IN FASE DI PROGETTAZIONE: *Ing. Giancarlo COIRELLO*

FB29

F - PROGETTO IDRAULICO
FB - RETICOLO IDROGRAFICO
 PLANIMETRIO, PROFILO E SEZIONE TIPO CANALE 7BIS DX E SX

CODICE PROGETTO	LO203	NUM. FILE	FB29-T01002IDRFP14_B.dwg	REVISIONE	SCALA
PROGETTO	ELAB.	ELAB.	T0101B021DRFP14	B	VARIE

C	EMMISSIONE A SEGUITO DI RAPPORTO INTERMEDIO DI VERIFICA	FEBBRAIO 2019	ING. GIUSEPPE CRISA	ING. GAETANO RANIERI	ING. VALENTINO BAIETTI
A	EMMISSIONE	SETTEMBRE 2018	ING. SIMONA BELLACAMIA	ING. GAETANO RANIERI	ING. VALENTINO BAIETTI
REV.	DESCRIZIONE	DATA	REDATTO	VERIFICATO	APPROVATO