


LEGENDA
 TERRENO
 CANALE

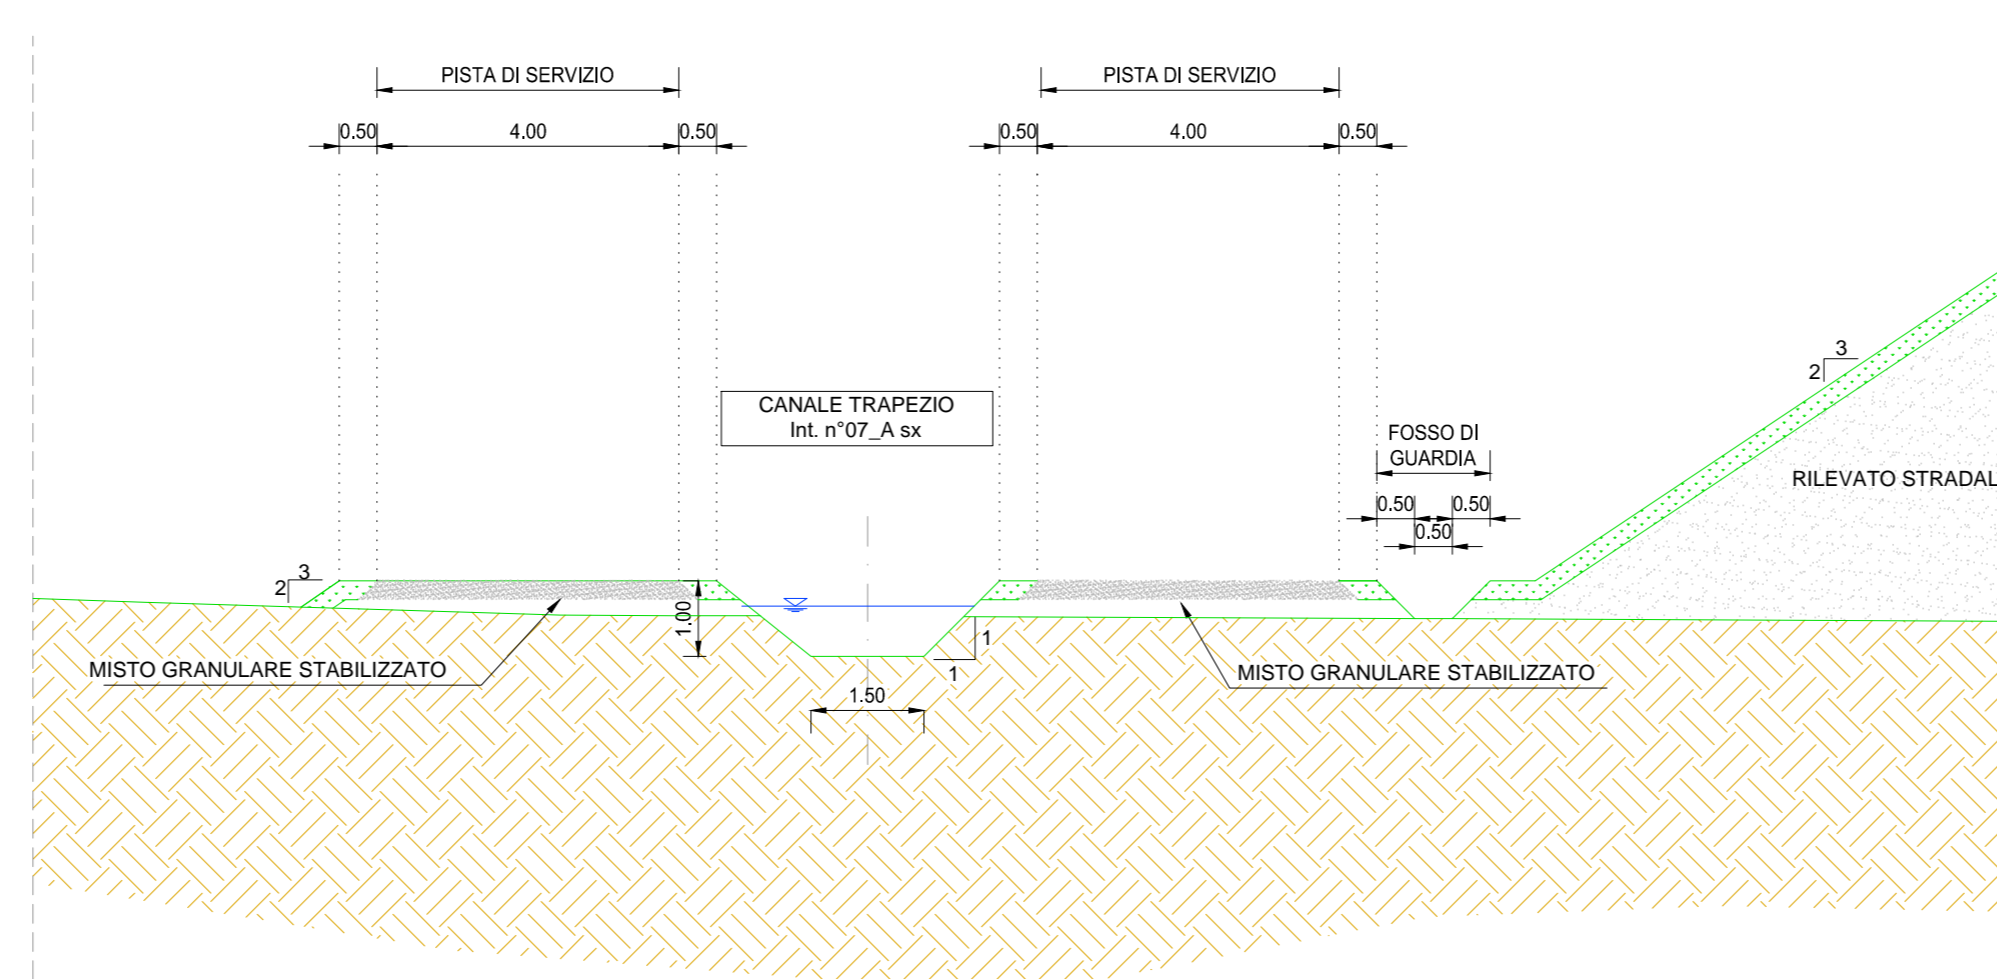

LAVORI DI COLLEGAMENTO TRA LA S.S.11 A MAGENTA E LA TANGENZIALE OVEST DI MILANO
 VARIANTE DI ABBIATEGRASSO E ADEGUAMENTO IN SEDE DEL TRATTO ABBIATEGRASSO-VIGEVANO FINO AL PONTE SUL FIUME TICINO
 1° STRALCIO DA MAGENTA A VIGEVANO - TRATTA C

PROGETTO ESECUTIVO

STUDIO CORONA Ing. Renato Del Prete	UNING Ing. Marco Saverio	GA&M Prof. Ing. Luigi Montershi	ECOPLAN Ing. Giancarlo Bazzani	ARKE Ing. Giancarlo Bazzani	DOTI, GIOI, DANIO GALLO Dott. Giancarlo Bazzani
VISTO IL RESPONSABILE DEL PROCEDIMENTO <i>Giuseppe Darò Malgeri</i>	INTEGRATORE DELLE PRESTAZIONI SPECIALISTICHE <i>Luigi Montershi</i>	GEOLOGO <i>Luigi Montershi</i>	IL COORDINATORE DELLA SICUREZZA IN FASE DI PROGETTAZIONE <i>Giancarlo Bazzani</i>		

FB30		F - PROGETTO IDRAULICO	
FB30-T01002IDRFP15_B.dwg		PLANIMETRIA, PROFILO E SEZIONE TIPO CANALE 7A SX	
PROGETTO	REV. 01	REVISIONE	SCALA: VARIE
LO203	E 1801	LO203	1801
C	EMISSIONE A SEGUITO DI RAPPORTO INTERMEDIO DI VERIFICA	FEBBRAIO 2019	ING. GIUSEPPE CRISA
B	EMISSIONE	SETTEMBRE 2015	ING. BERNARDINO FRACI
A	EMISSIONE		ING. GAETANO RANIERI
REV.	DESCRIZIONE	DATA	REDATTO VERIFICATO APPROVATO