



**PROFILO CANALE**  
SCALA 1:1000/100

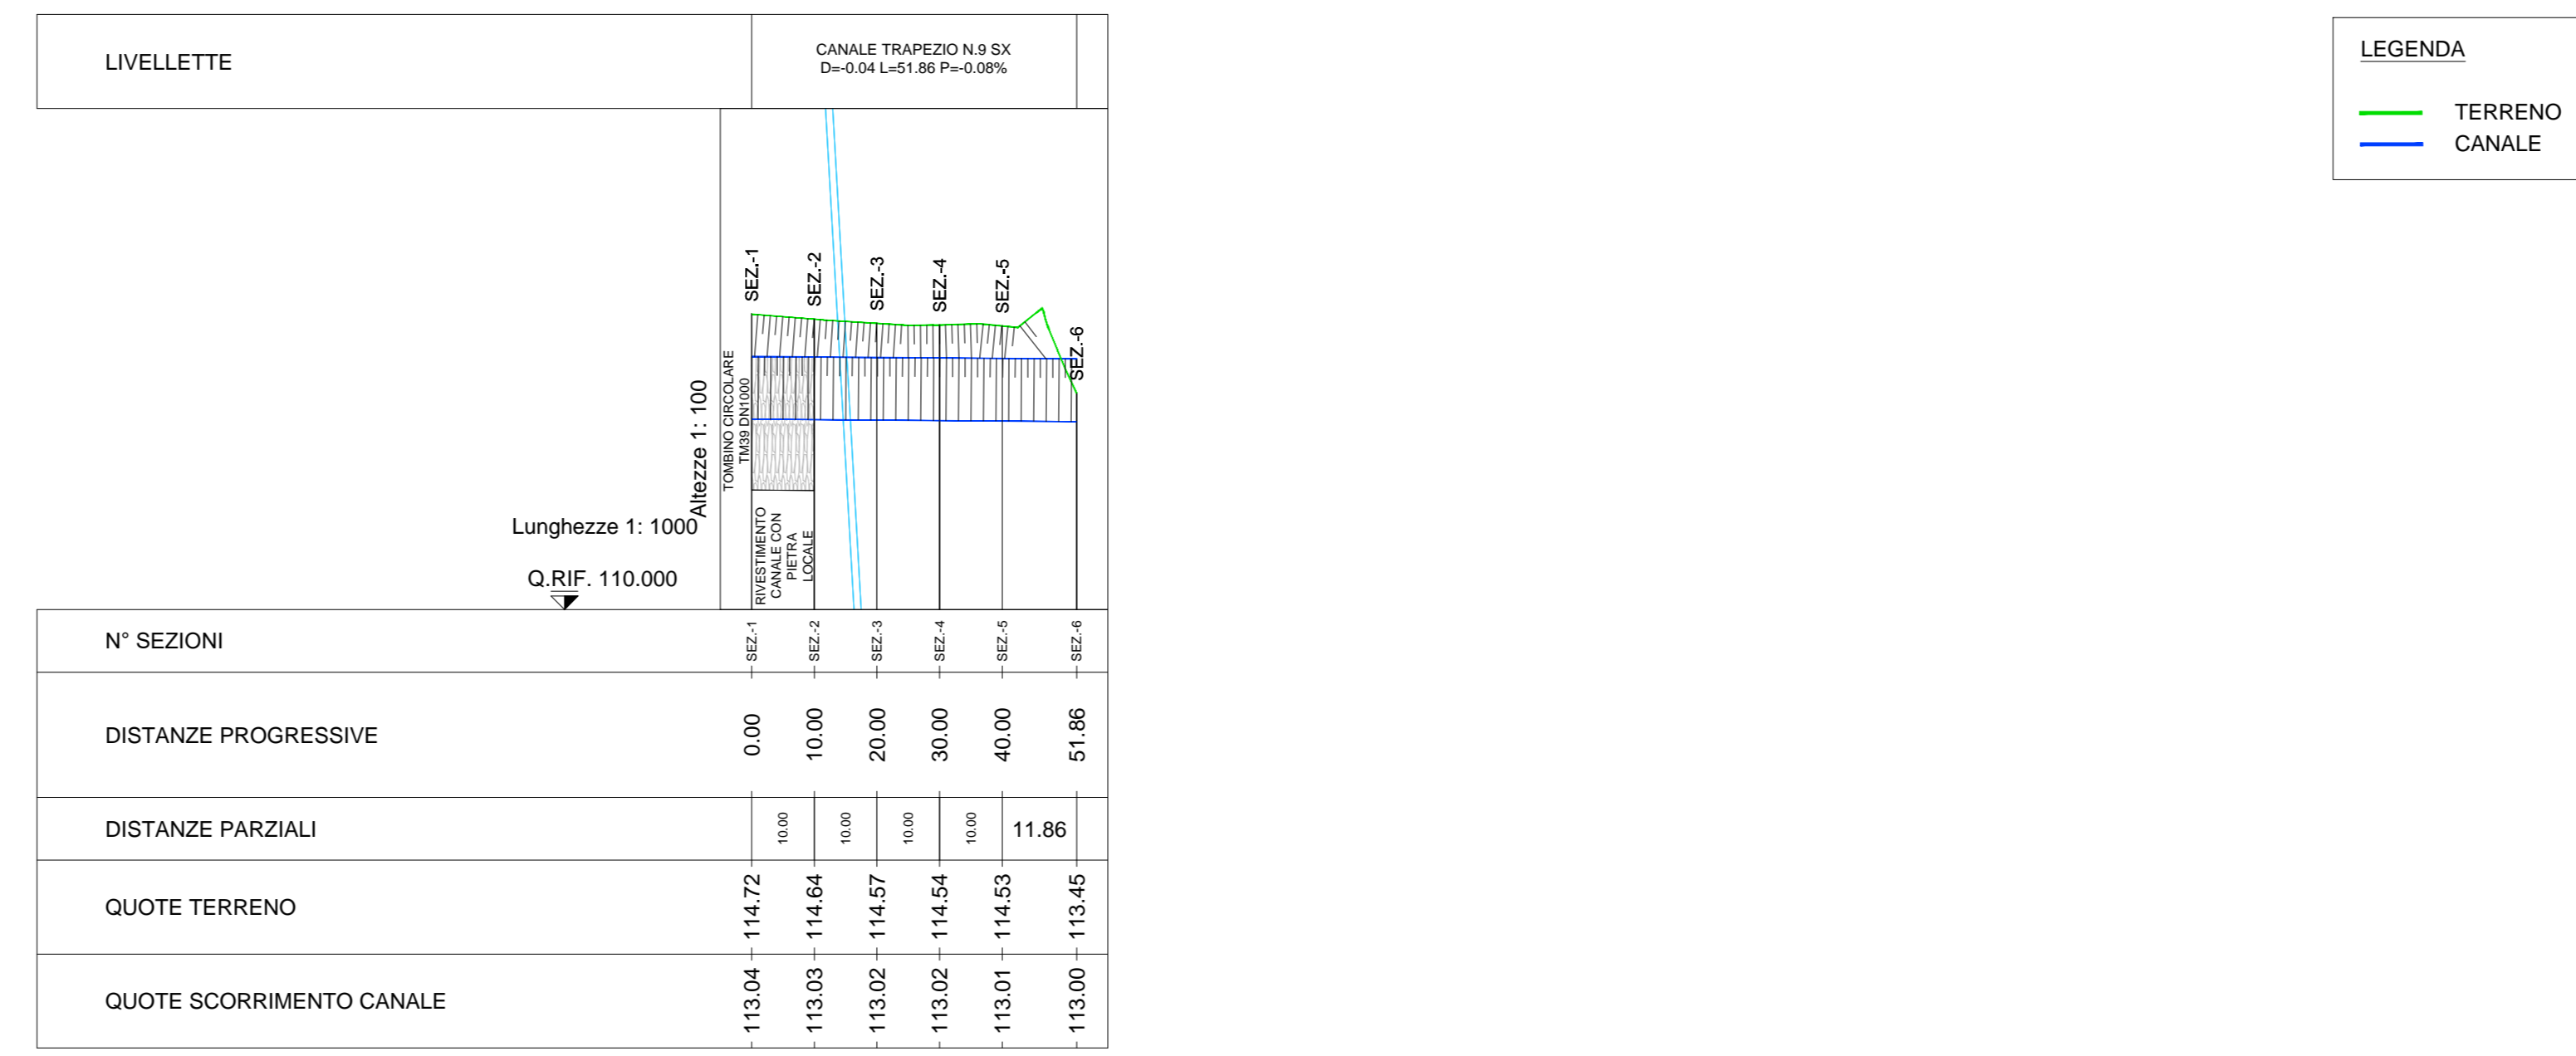

**SEZIONE TIPO CANALE**  
SCALA 1:100

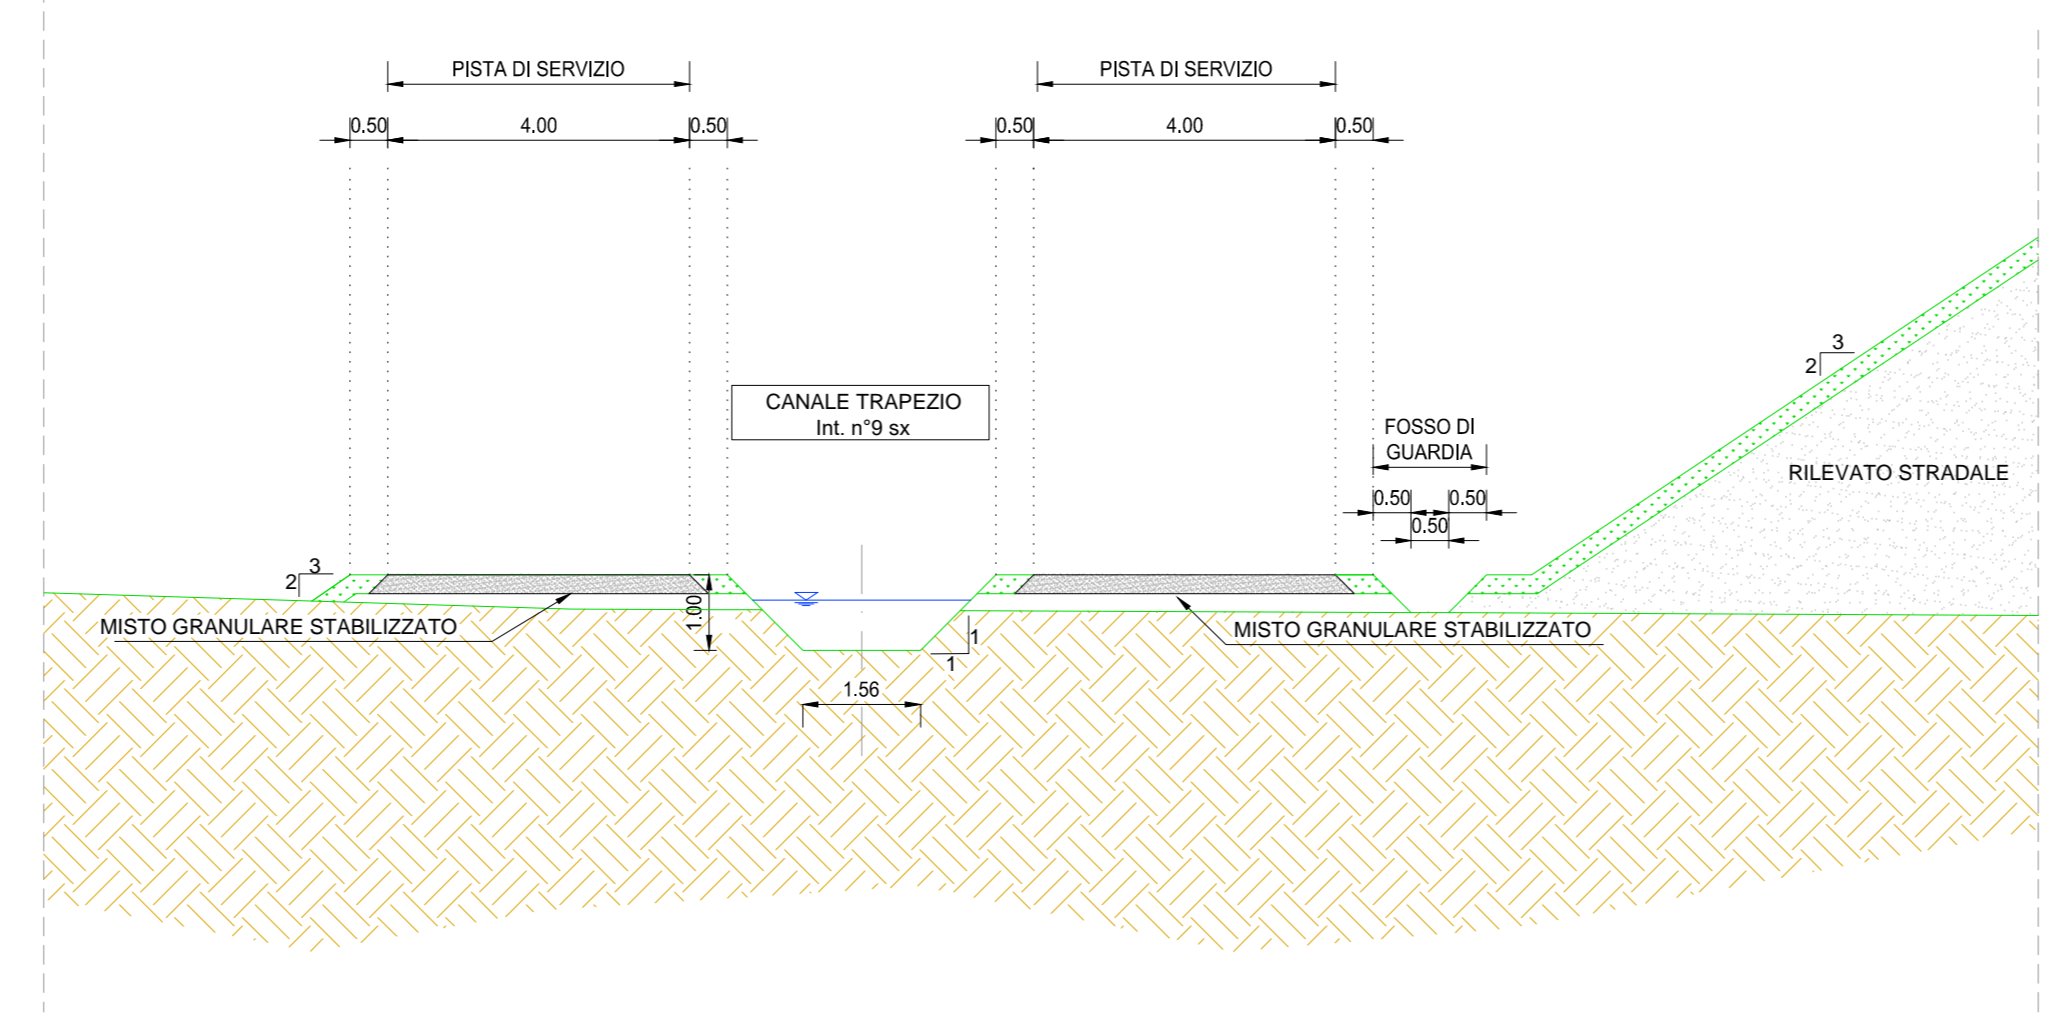

**ANAS S.p.A.**  
Direzione Progettazione e Realizzazione Lavori

**LAVORI DI COLLEGAMENTO TRA LA S.S.11 A MAGENTA E LA TANGENZIALE OVEST DI MILANO**  
**VARIANTE DI ABBIATEGRASSO E ADEGUAMENTO IN SEDE DEL TRATTO ABBIATEGRASSO-VIGEVANO FINO AL PONTE SUL FIUME TICINO**  
**1° STRALCIO DA MAGENTA A VIGEVANO - TRATTA C**

**PROGETTO ESECUTIVO**

<b>STUDIO CORONA</b>	<b>UNING</b>	<b>SETAC</b>	<b>ARKE</b>	<b>DOTI, GIOI, DANIGLIO</b>
<b>VISTO IL RESPONSABILE DEL PROCEDIMENTO</b>	<b>INTEGRATORE DELLE PRESTAZIONI SPECIALISTICHE</b>	<b>GEOLOGO</b>	<b>IL COORDINATORE DELLA SICUREZZA IN FASE DI PROGETTAZIONE</b>	
<i>Giuseppe Dario Malgeri</i>	<i>Tommaso Baietti</i>	<i>Luigi Montershi</i>	<i>Giuseppe Dario Malgeri</i>	

**FB35**

**F - PROGETTO IDRAULICO**  
**FB - RETICOLO IDROGRAFICO**  
**PLANIMETRIA, PROFILO E SEZIONE TIPO CANALE 9 SX**

CODICE PROGETTO	NOME FILE	REVISIONE	SCALA:
LO203	FB35-T01002DRFP20_B.dwg	B	VARIE

PROGETTO	LIV. PROG.	N. PROG.	FEDELLA	DATA	REDAITTO	VERIFICATO	APPROVATO
A	EMMISSIONE	1801	LO203	1801	DRFP20	B	VARIE
B	EMMISSIONE						
C	EMMISSIONE A SEGUITO DI RAPPORTO INTERMEDIO DI VERIFICA						