
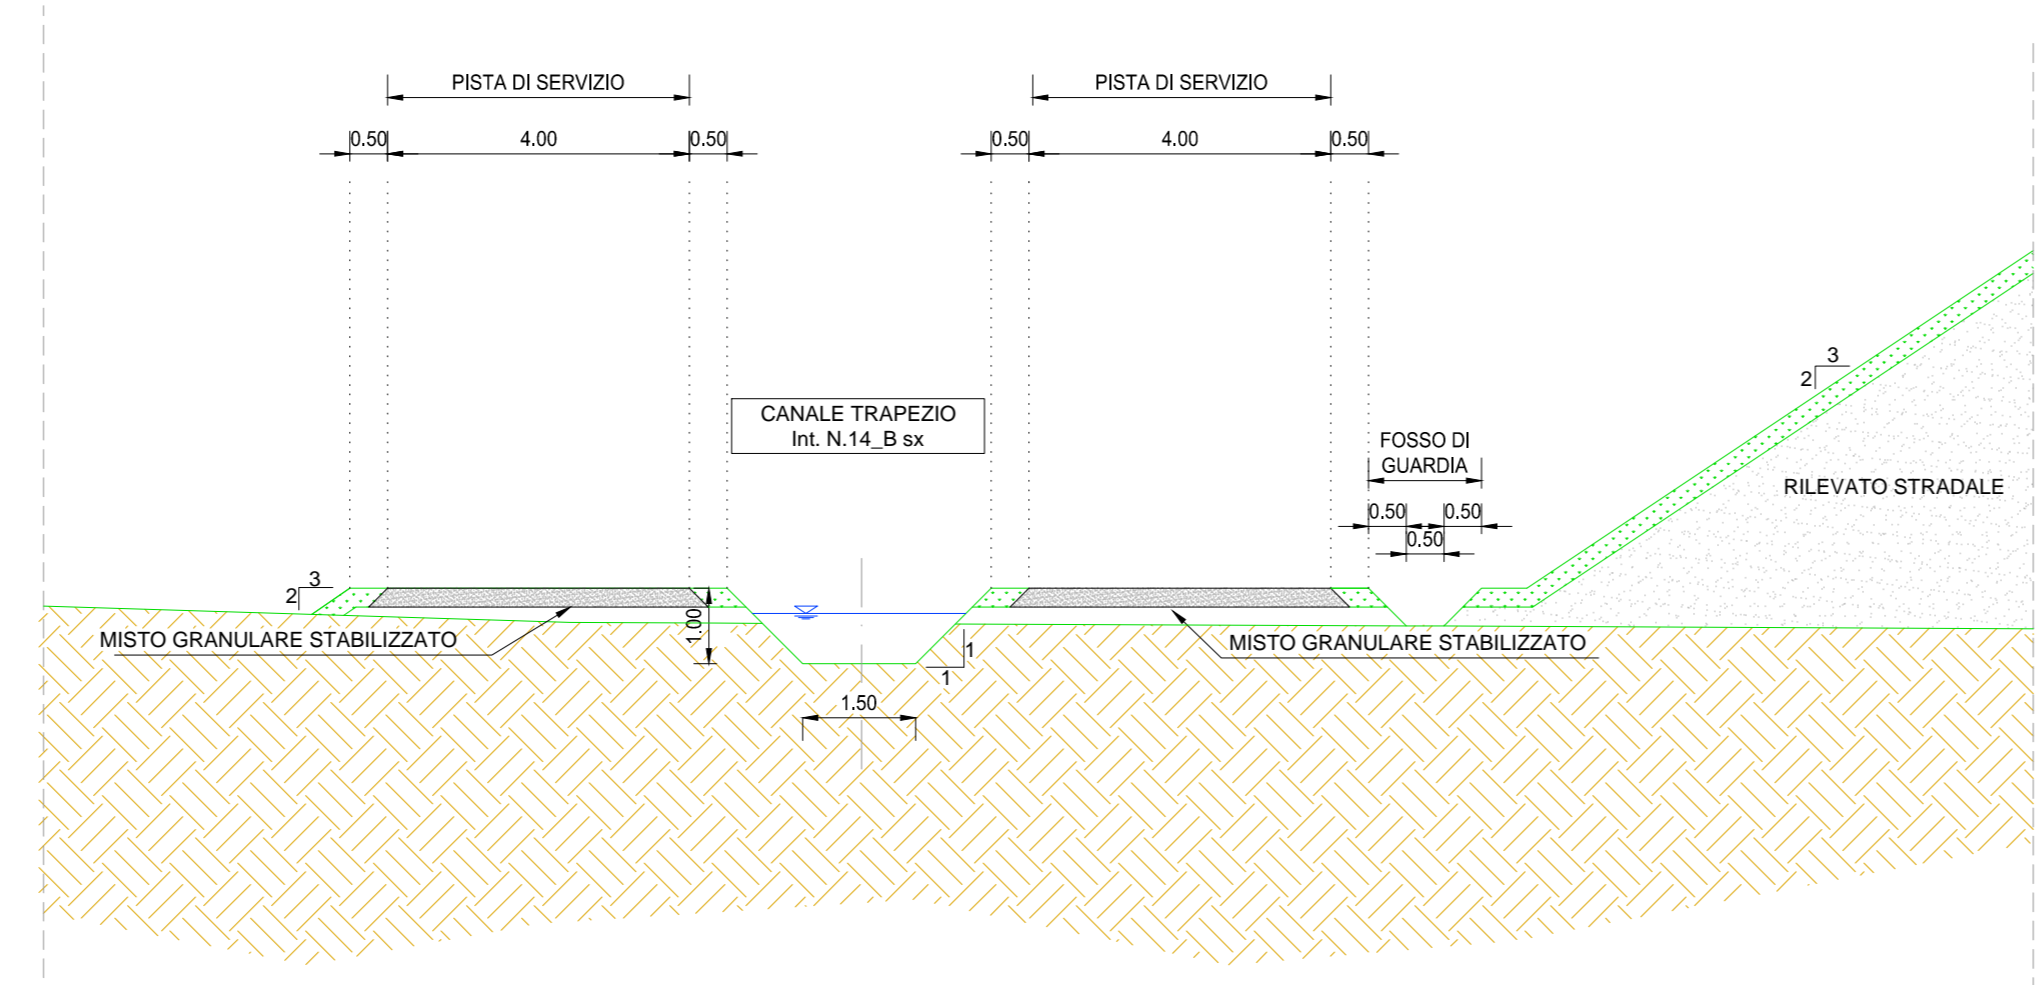


LEGENDA
 TERRENO
 CANALE

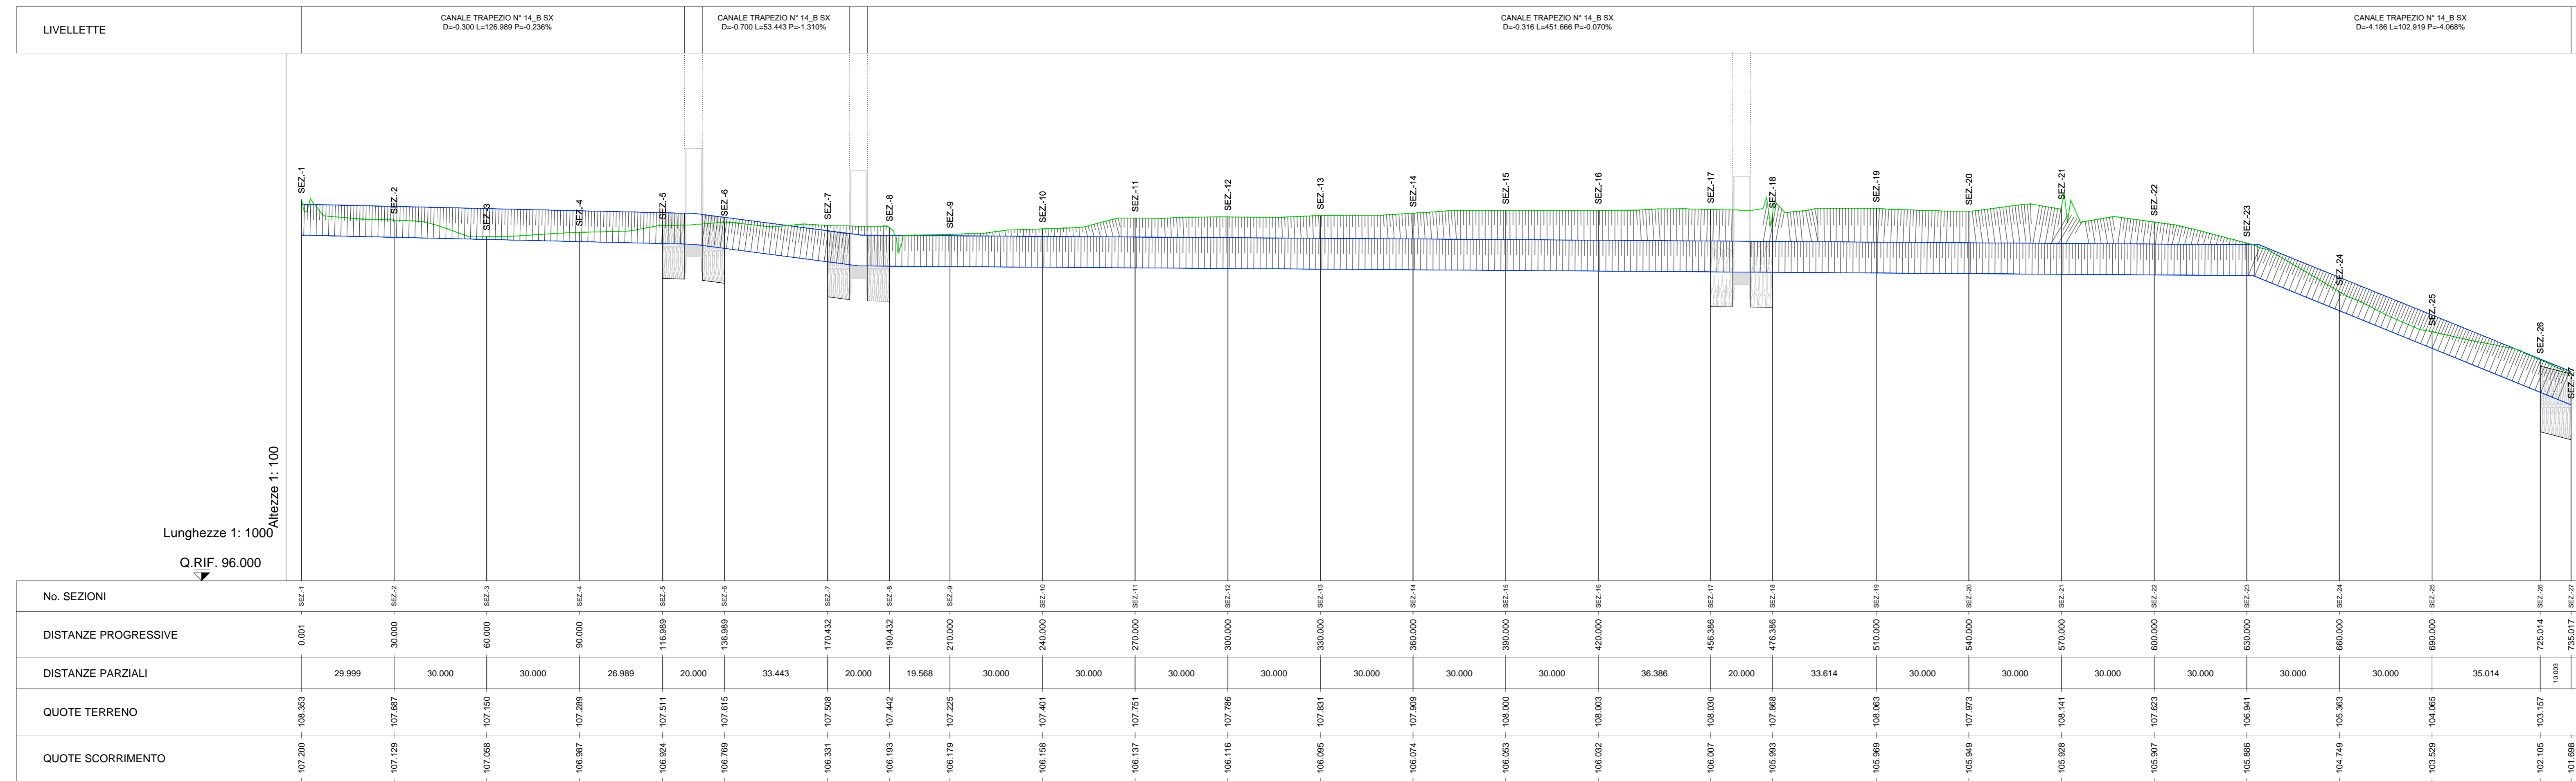

LAVORI DI COLLEGAMENTO TRA LA S.S.11 A MAGENTA E LA TANGENZIALE OVEST DI MILANO
 VARIANTE DI ABBIATEGRASSO E ADEGUAMENTO IN SEDE DEL TRATTO ABBIATEGRASSO-VIGEVANO FINO AL PONTE SUL FIUME TICINO
 1° STRALCIO DA MAGENTA A VIGEVANO - TRATTA C

PROGETTO ESECUTIVO

STUDIO CORONA Ing. Renato Vena	UNING Ing. Roberto Basso	SETAC Ing. Luigi Montorsi	ARKE Ing. Giancarlo Anselmi	DOTI, GIOI, BIANCHI, GALLO Ing. Giancarlo Gallo
VISTO IL RESPONSABILE DEL PROCEDIMENTO Ing. Giuseppe Danilo MALGERI	INTEGRATORE DELLE PRESTAZIONI SPECIALISTICHE Ing. Valerio BAIETTI	GEOLOGO Ing. Luigi MONTORSI	IL COORDINATORE DELLA SICUREZZA IN FASE DI PROGETTAZIONE Ing. Gianluca COFRELLI	

FB44		F - PROGETTO IDRAULICO FB - RETICOLO IDROGRAFICO PROFILO E SEZIONE TIPO CANALE 14_B SX	
CODICE PROGETTO	NOME FILE	REVISIONE	SCALA:
PROGETTO LO203	FB44-T01002IDRFP29_B.dwg	B	VARIE
LIV. PROG. E	N. PROG. 1801	ELAB. T0101B021DRFP29	
C	EMISSIONE A SEGUITO DI RAPPORTO INTERMEDIO DI VERIFICA	FEBBRAIO 2019	ING. GIUSEPPE CRISA
B	EMISSIONE	SETTEMBRE 2018	ING. BELINZAGHINO FRANCHI
A	EMISSIONE		ING. GAETANO RANIERI
REV.	DESCRIZIONE	DATA	REDAITTO
			VERIFICATO
			APPROVATO