


LEGENDA
— TERRENO
— CANALE

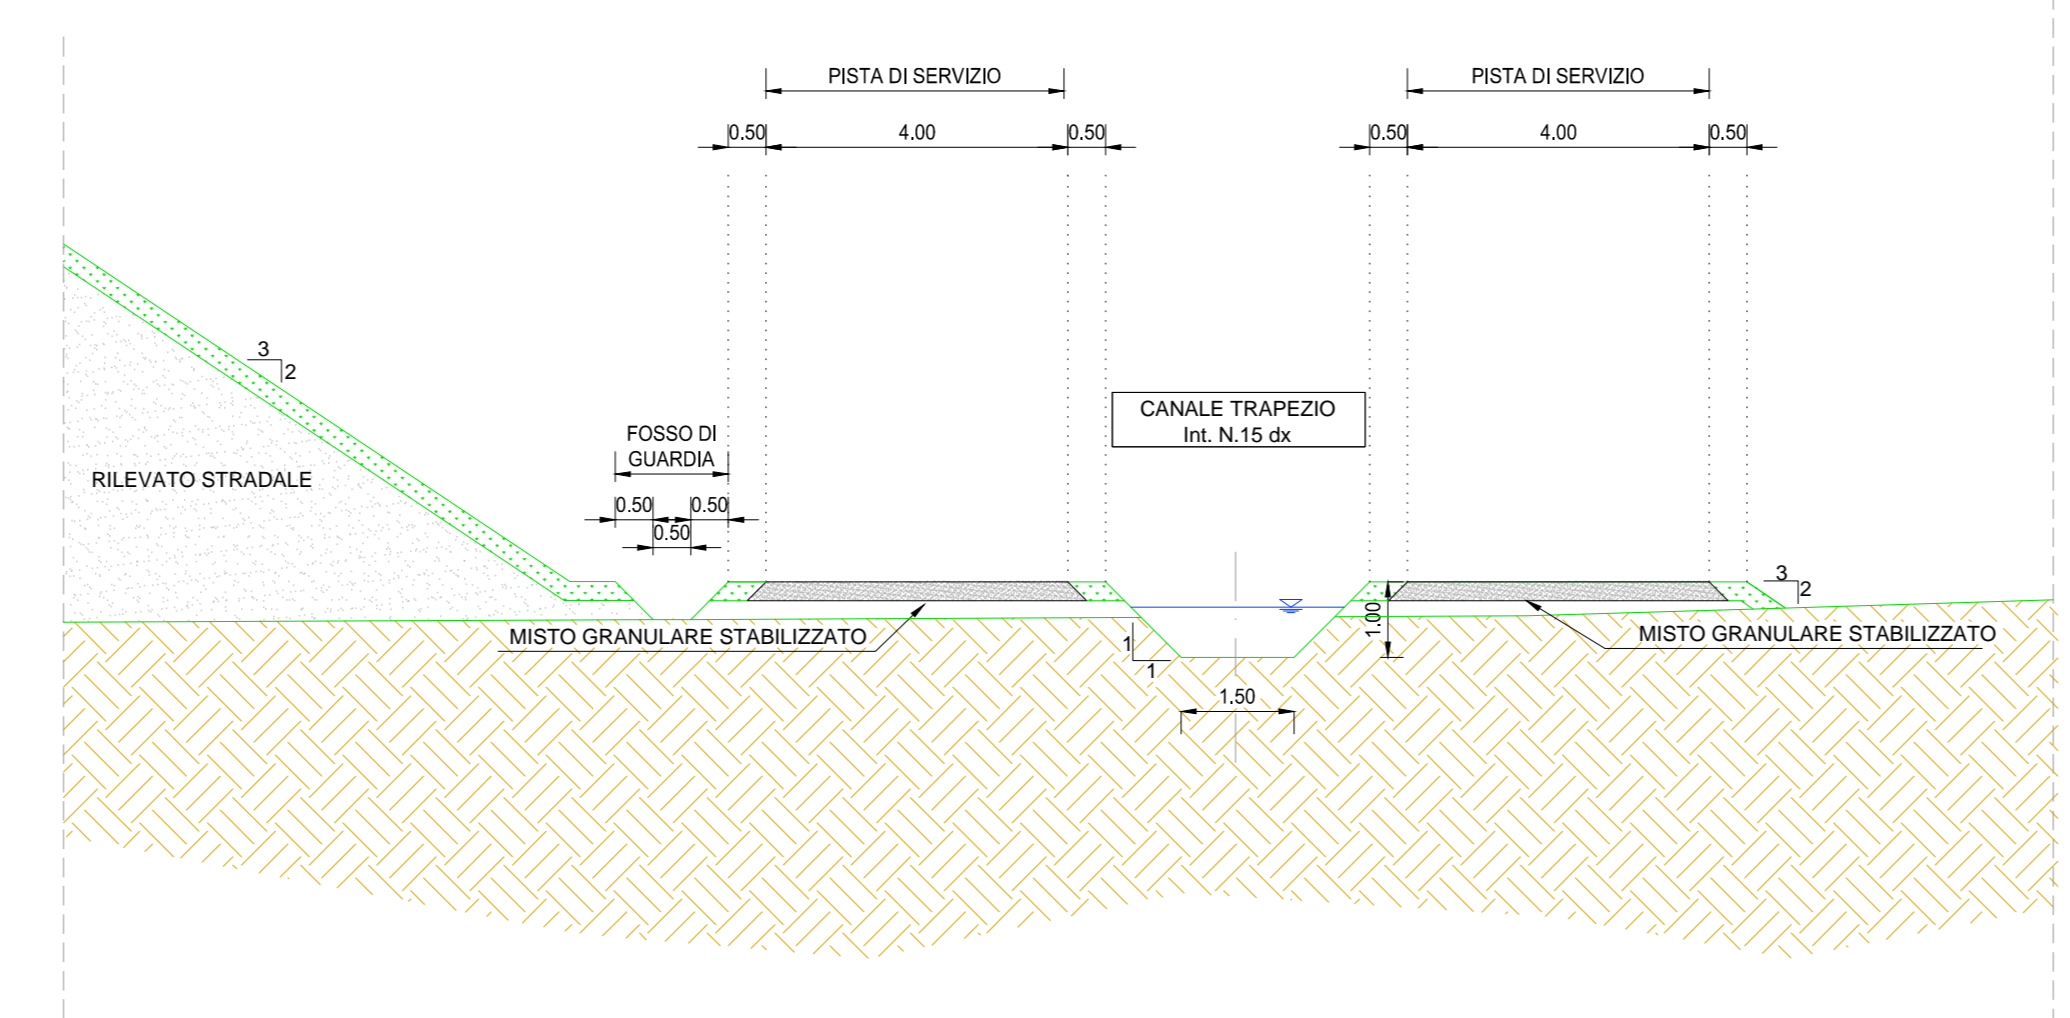

LAVORI DI COLLEGAMENTO TRA LA S.S.11 A MAGENTA E LA TANGENZIALE OVEST DI MILANO
VARIANTE DI ABBIATEGRASSO E ADEGUAMENTO IN SEDE DEL TRATTO ABBIATEGRASSO-VIGEVANO FINO AL PONTE SUL FIUME TICINO
1° STRALCIO DA MAGENTA A VIGEVANO - TRATTA C

PROGETTO ESECUTIVO

STUDIO CORONA	UNING	SETAC	ARKE
VISTO IL RESPONSABILE DEL PROCEDIMENTO	INTEGRATORE DELLE PRESTAZIONI SPECIALISTICHE	GEOLOGO	IL COORDINATORE DELLA SICUREZZA IN FASE DI PROGETTAZIONE
<i>[Signature]</i>	<i>[Signature]</i>	<i>[Signature]</i>	<i>[Signature]</i>

FB45
F - PROGETTO IDRAULICO
FB - RETICOLO IDROGRAFICO
 PLANIMETRIA, PROFILO E SEZIONE TIPO CANALE 15 DX

PROGETTO	LIV. PROG.	N. PROG.	REVISIONE	SCALA:
LO203	E	1801	B	VARIE
NOME FILE		REVISIONE		
FB45-T01002DRFP30_B.dwg		SCALA:		
CODICE ELAB.		REVISIONE		
T0001B021DRFP30		B		
REV.	DESCRIZIONE	DATA	REDATTO	VERIFICATO
C	EMISSIONE A SEGUITO DI RAPPORTO INTERMEDIO DI VERIFICA	FEBBRAIO 2019	ING. GIUSEPPE CRISA	ING. GAETANO RANIERI
B	EMISSIONE	SETTEMBRE 2015	ING. BELINZAGHINO FRACI	ING. GAETANO RANIERI
A	EMISSIONE			ING. VALENTINO BAIETTI
REV.	DESCRIZIONE	DATA	REDATTO	VERIFICATO
				APPROVATO