
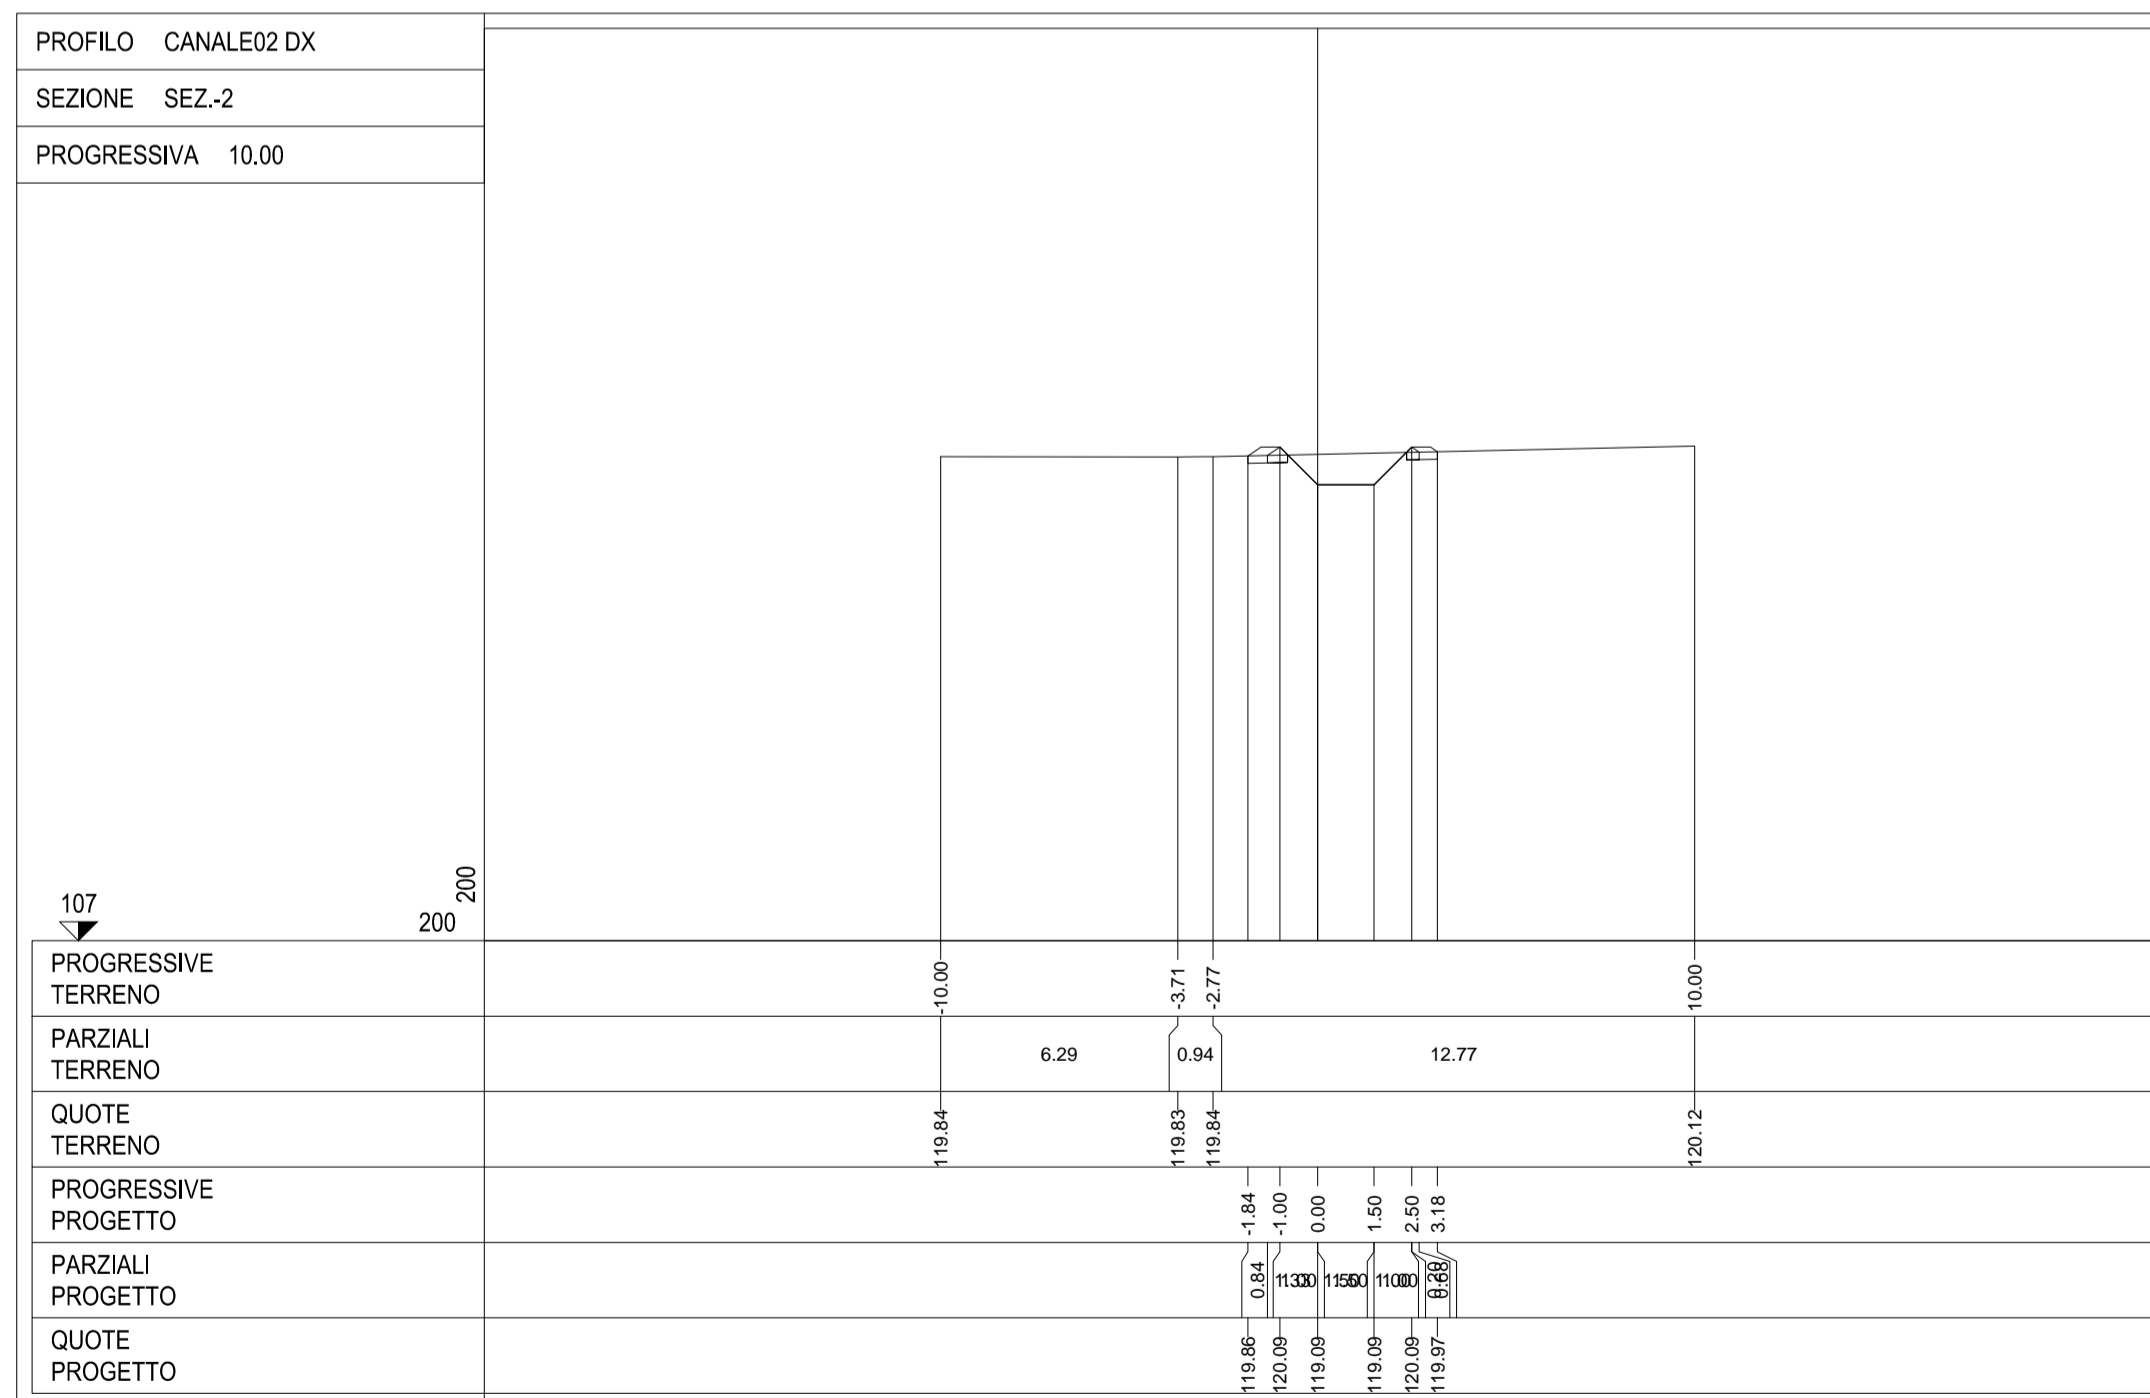
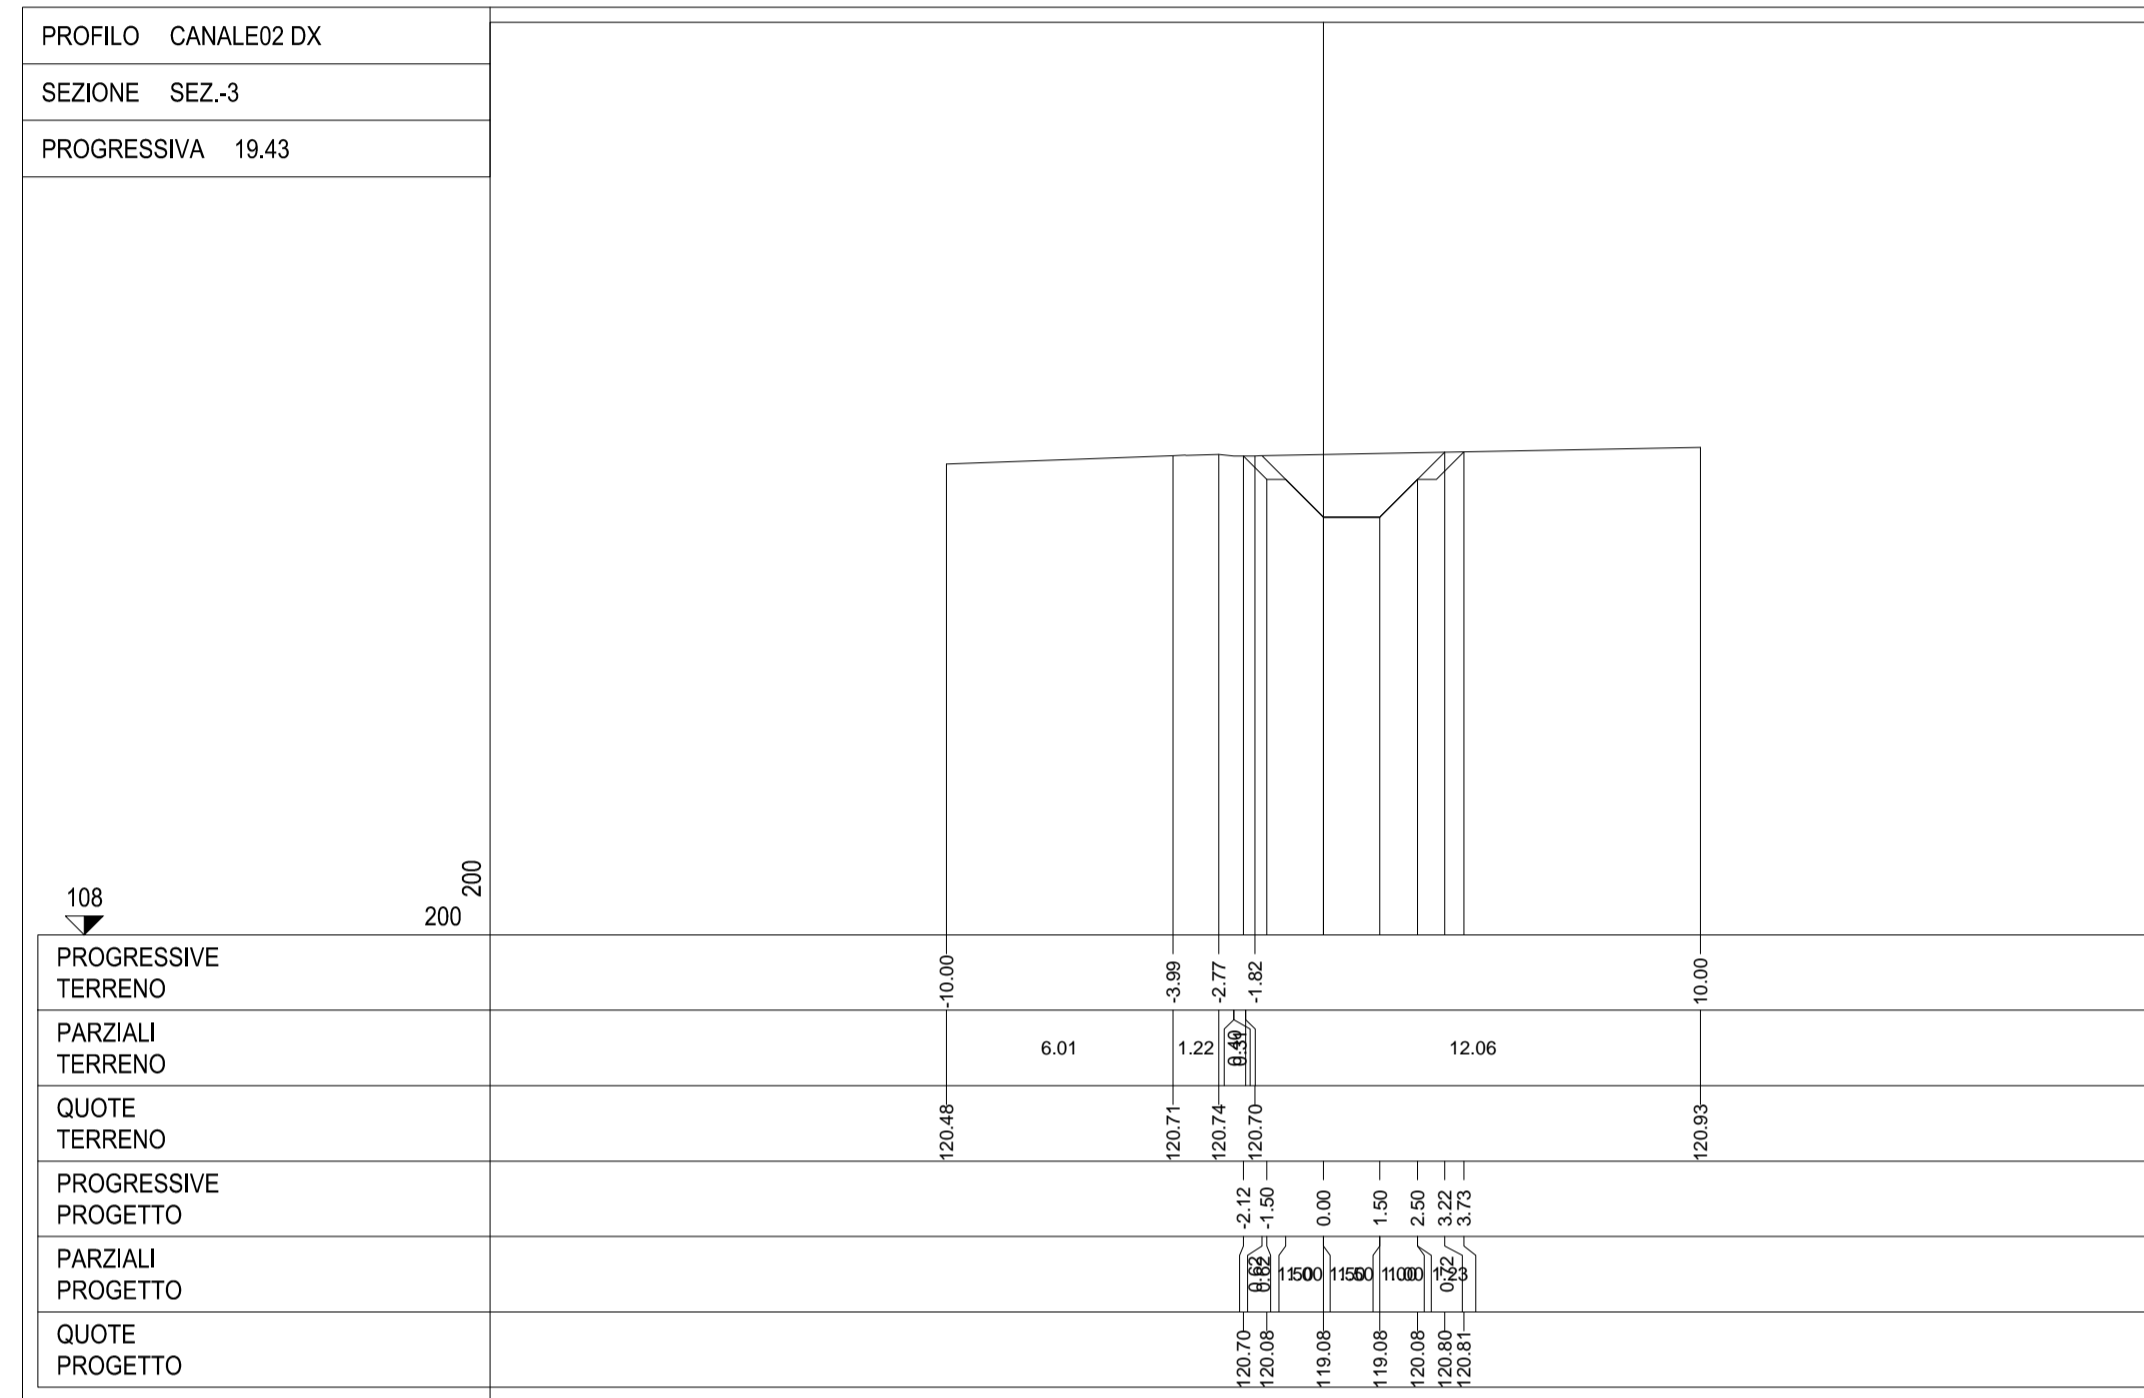


SEZIONE CORRENTI CANALE  
SCALA 1:200

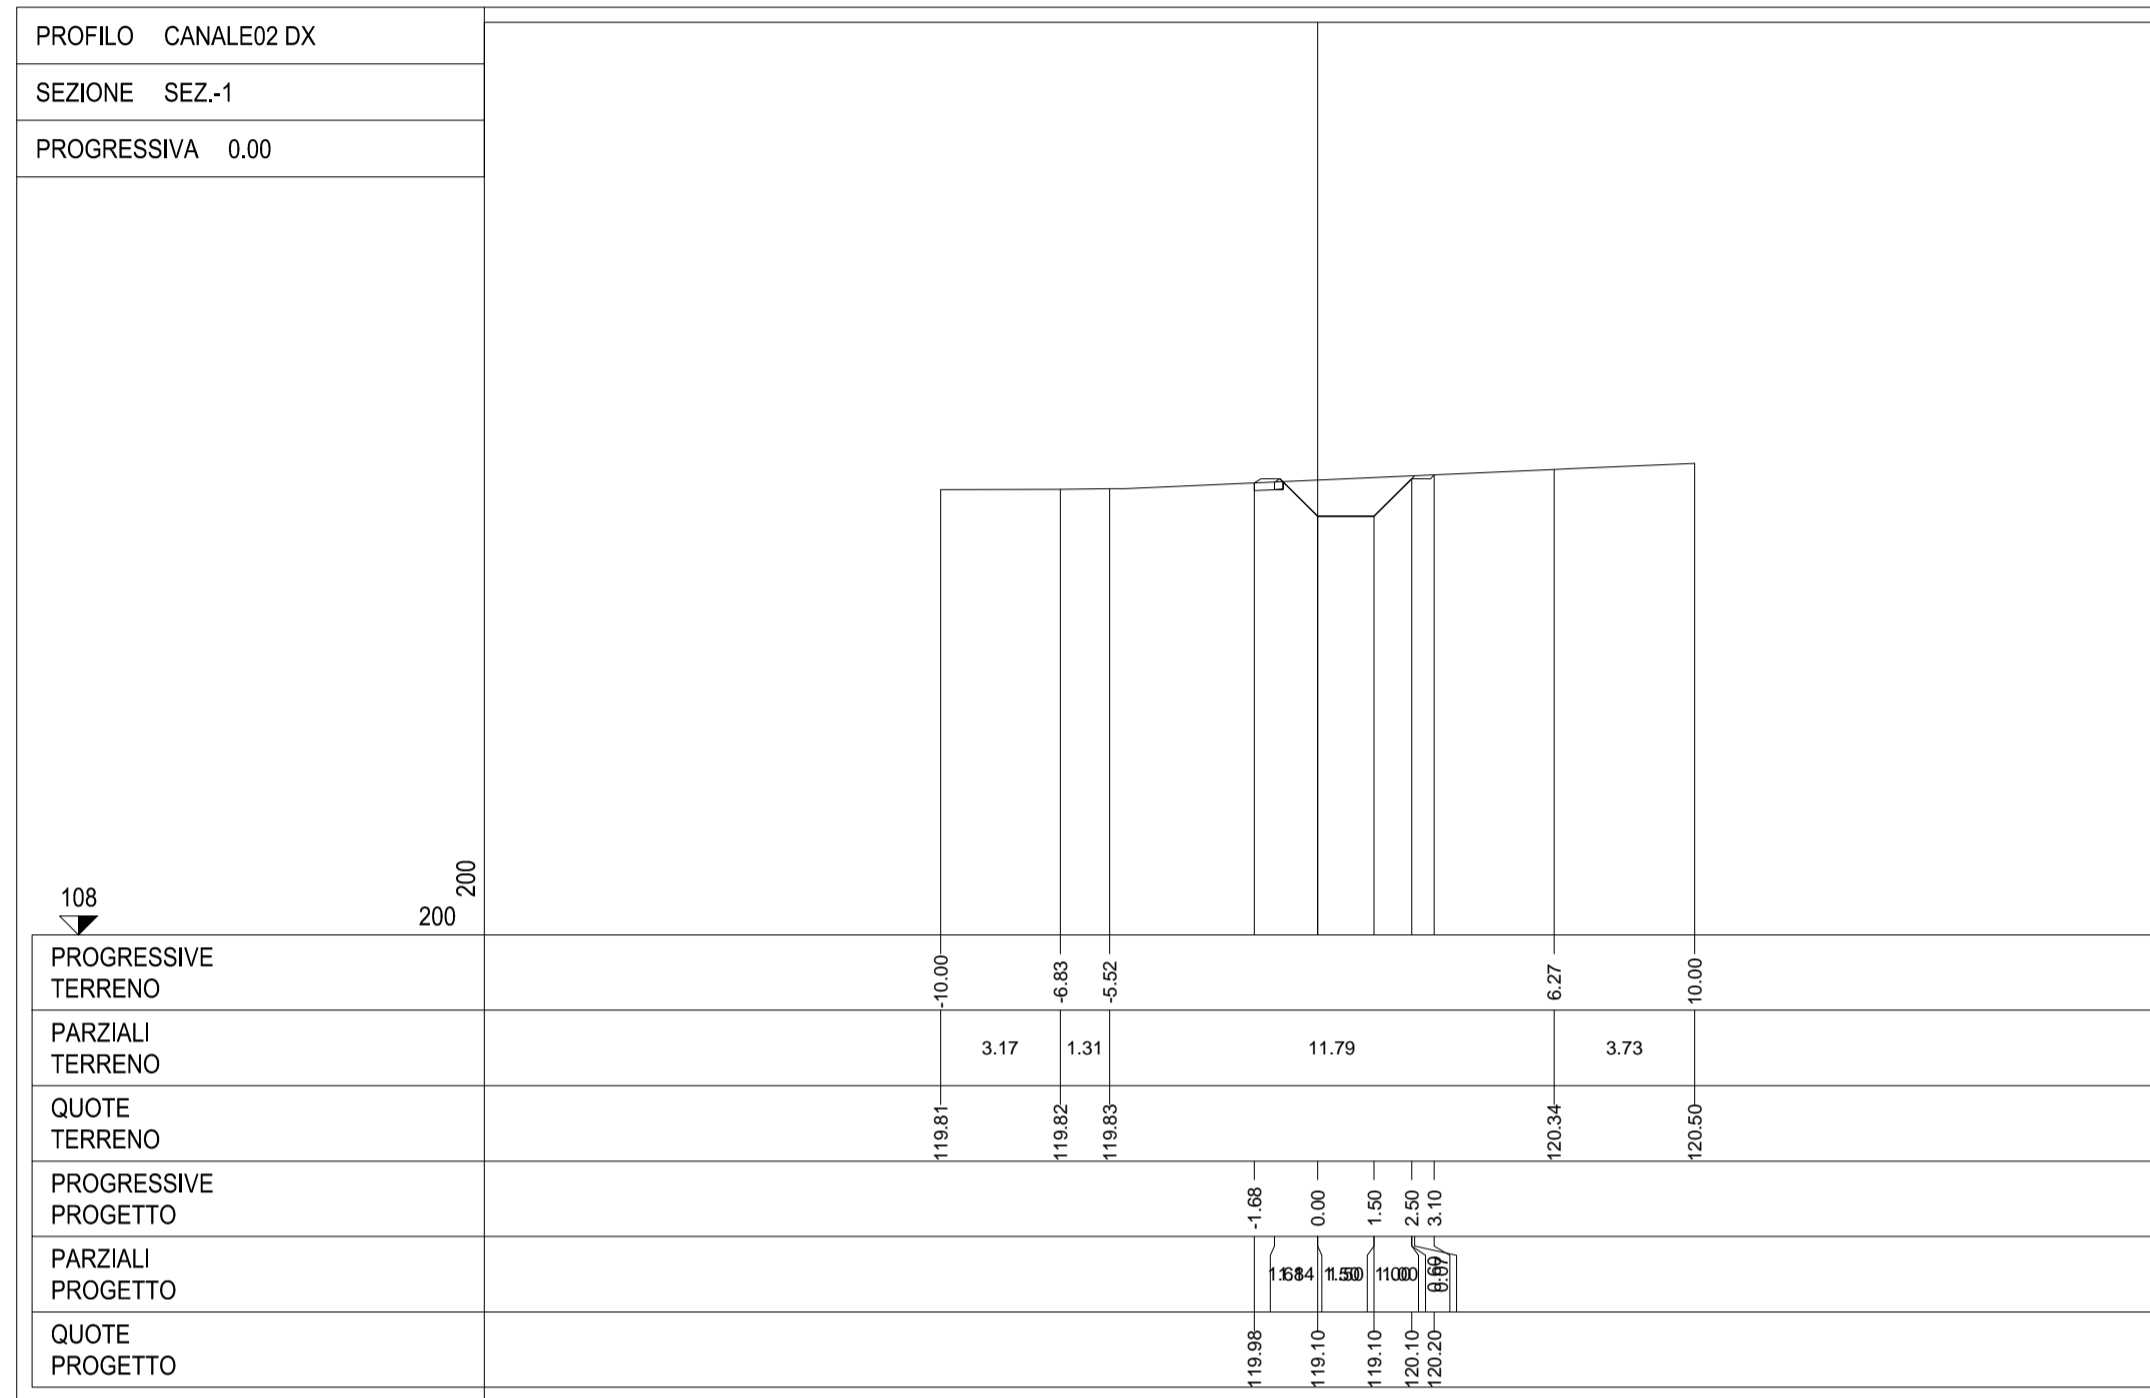

LAVORI DI COLLEGAMENTO TRA LA S.S.11 A MAGENTA E LA TANGENZIALE OVEST DI MILANO  
VARIANTE DI ABBIEATEGRASSO E ADEGUAMENTO IN SEDE DEL TRATTO ABBIEATEGRASSO-VIGEVANO FINO AL PONTE SUL FIUME TICINO  
1° STRALCIO DA MAGENTA A VIGEVANO - TRATTA C

PROGETTO ESECUTIVO

<b>STUDIO CORONA</b> Ing. Renato Viana Piazza Luigi 5 Tosno (PV) - 27010	<b>ING. RENATO DEL PRETE</b> Ing. Valerio Bajetti Ordine Ingeg. 59 Roma e provincia N° 640211	<b>ECOPLAN</b> Arch. Nicoletta Frattini Ordine Ingeg. 6 Torino e provincia N° 64631	<b>EG</b> EGG Engineering & Consulting S.r.l. Ing. Gabriele Inocenti Ordine Ingeg. 6 Roma e provincia N° 641102
<b>UNING</b> Ing. Renato Viana Piazza Luigi 5 Tosno (PV) - 27010	<b>SETAC</b> Ingegneria S.r.l. Settori: Ingegneria, Trasporti, Ambiente, Costruzioni Prof. Ing. Matteo Ranieri Ordine Ingeg. 6 Roma e provincia N° 1137	<b>ARKE' INGENNERIA S.r.l.</b> Ing. Gioacchino Angarano Ordine Ingeg. 6 Roma e provincia N° 64019	<b>DOTT. GEOL. DANILO GALLO</b> Dot. Geol. Danilo Gallo Ordine Geologi 6 Roma e provincia N° 64019
VISTO: IL RESPONSABILE DEL PROCEDIMENTO  Dot. Ing. Giuseppe Danilo MALGERI	INTEGRATORE DELLE PRESTAZIONI SPECIALISTICHE  Ing. Valerio BAJETTI	GEOLOGO  Prof. Ing. Geol. Luigi MONTERISI	IL COORDINATORE DELLA SICUREZZA IN FASE DI PROGETTAZIONE  Ing. Gianluca CICIRELLO

FB58

F - PROGETTO IDRAULICO  
FB - RETICOLO IDROGRAFICO  
SEZIONI CANALE 2 DX

CODICE PROGETTO	NOME FILE	REVISIONE	SCALA:
PROGETTO LIV. PROG. N. PROG.	FB58-T001D02IDRSZ02_B.dwg		
LO203 E 1801	CODICE ELAB. T001D02IDRSZ02	B	1:200

C					
B	EMISSIONE A SEGUITO DI RAPPORTO INTERMEDIO DI VERIFICA	FEBBRAIO 2019	ING. GIUSEPPE RANIERI	ING. GAETANO RANIERI	ING. VALERIO BAJETTI
A	EMISSIONE	SETTEMBRE 2018	ING. BERNARDINO FIMIANI	ING. GAETANO RANIERI	ING. VALERIO BAJETTI
REV.	DESCRIZIONE	DATA	REDATTO	VERIFICATO	APPROVATO