## SEZIONE CORRENTI CANALE

SCALA 1:200

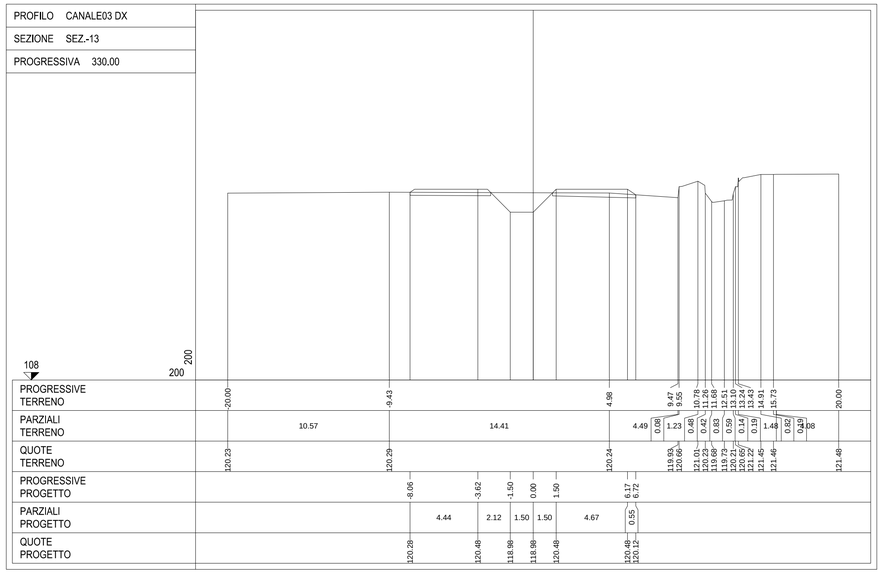


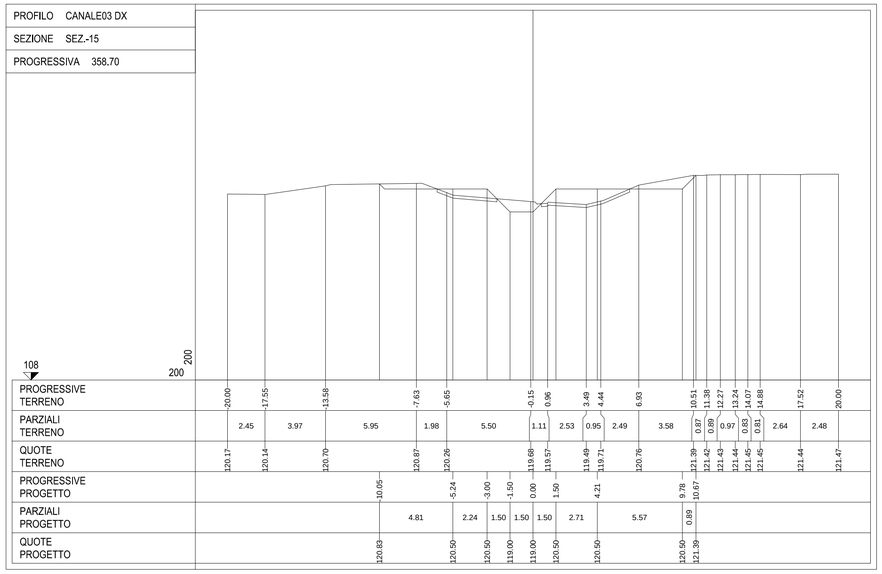


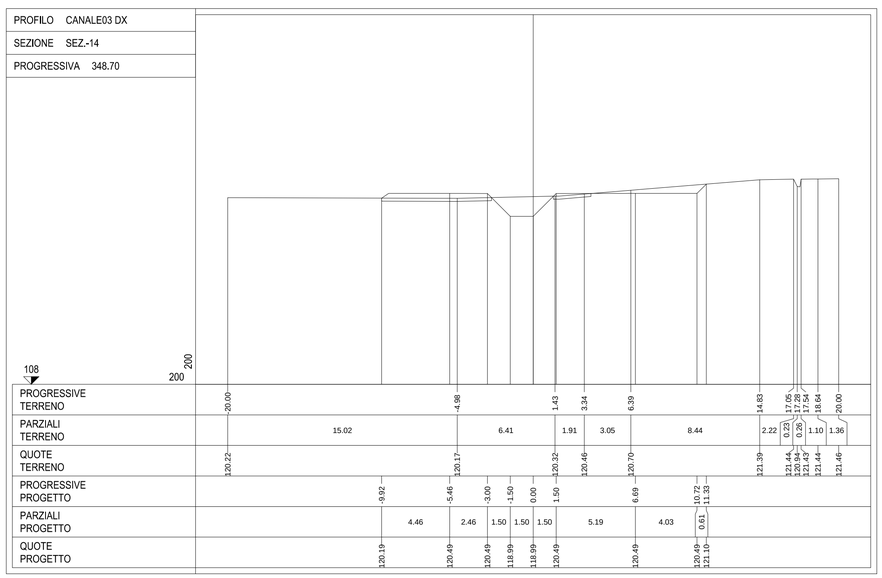


ANAS S.p.A.

Direzione Progettazione e Realizzazione Lavori

# LAVORI DI COLLEGAMENTO TRA LA S.S.11 A MAGENTA E LA TANGENZIALE OVEST DI MILANO

## VARIANTE DI ABBIATEGRASSO E ADEGUAMENTO IN SEDE DEL TRATTO ABBIATEGRASSO-VIGEVANO FINO AL PONTE SUL FIUME TICINO

## 1° STRALCIO DA MAGENTA A VIGEVANO - TRATTA C

## PROGETTO ESECUTIVO

| | | | | |
|---|---|---|---|---|
| STUDIO CORONA<br>Ing. Renato Vaira<br>Ordine degli Ingg. di Torino e Provincia n° 4663 W | Ingegneria del Territorio s.r.l.<br>Ing. Valerio Bajetti<br>Ordine degli Ingg. di Roma e provincia n° A-26521 | ING. RENATO DEL PRETE<br>Ing. Renato Del Prete<br>Ordine degli Ingg. di Bari e provincia n° 5573 | ECOPLAN<br>Arch. Nicoletta Frattini<br>Ordine degli Archi. di Torino e provincia n° A-6453 | EEG Engineering & Graphics S.r.l.<br>Ing. Gabriele Incecchi<br>Ordine degli Ingg. di Roma e provincia n° A-12102 |
| | CONSORZIO UNING<br>Società designata GA&M<br>Prof. Ing. Matteo Ranieri<br>Ordine degli Ingg. di Bari e provincia n° 1137 | SETAC Srl<br>Servizi di Ingegneria, Trasporti Ambiente Costruzioni<br>Prof. Ing. Luigi Monterisi<br>Ordine degli Ingg. di Bari e provincia n° 1171 | ARKE' INGEGNERIA s.r.l.<br>Ing. Gioacchino Anglarano<br>Ordine degli Ingg. di Bari e provincia n° 3970 | DOTT. GEOL. DANILO GALLO<br>Dott. Geol. Danilo Gallo<br>Ordine dei Geologi della Regione Puglia n° 508 |

| VISTO: IL RESPONSABILE DEL PROCEDIMENTO | INTEGRATORE DELLE PRESTAZIONI SPECIALISTICHE | GEOLOGO | IL COORDINATORE DELLA SICUREZZA IN FASE DI PROGETTAZIONE |
|---|---|---|---|
| Dott. Ing. Giuseppe Danilo MALGERI | Ing. Valerio BAJETTI | Prof. Ing. Geol. Luigi MONTERISI | Ing. Gianluca CICIRIELLO |

FB60

### F - PROGETTO IDRAULICO

**FB - RETICOLO IDROGRAFICO**

SEZIONI CANALE 3 DX - TAVOLA 2 DI 2

| CODICE PROGETTO | | | NOME FILE | REVISIONE | SCALA: |
|---|---|---|---|---|---|
| PROGETTO | LIV. PROG. | N. PROG. | FB60-T00ID02IDRSZ04_B.dwg | | |
| LO203 | E | 1801 | CODICE ELAB. T00ID02IDRSZ04 | B | 1:200 |

| REV. | DESCRIZIONE | DATA | REDATTO | VERIFICATO | APPROVATO |
|---|---|---|---|---|---|
| C | | | | | |
| B | EMISSIONE A SEGUITO DI RAPPORTO INTERMEDIO DI VERIFICA ITCF-C186001-05-ATF-RA-00001 | FEBBRAIO 2019 | ING. GIUSEPPE CRISÀ | ING. GAETANO RANIERI | ING. VALERIO BAJETTI |
| A | EMISSIONE | SETTEMBRE 2018 | ING. BERNARDINO FIMIANI | ING. GAETANO RANIERI | ING. VALERIO BAJETTI |