SEZIONE CORRENTI CANALE
SCALA 1:200

PROFILO CANALE 03 SX
SEZIONE SEZ.-12
PROGRESSIVA 275,00

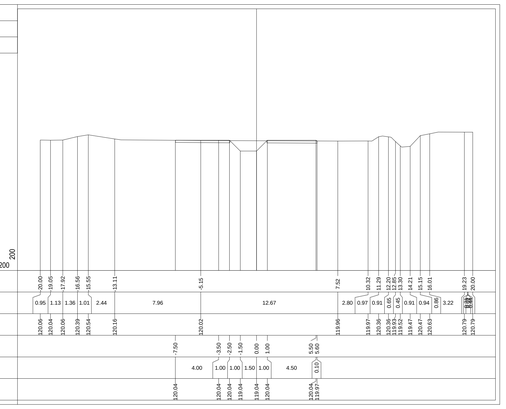

PROFILO CANALE 03 SX
SEZIONE SEZ.-15
PROGRESSIVA 350,00

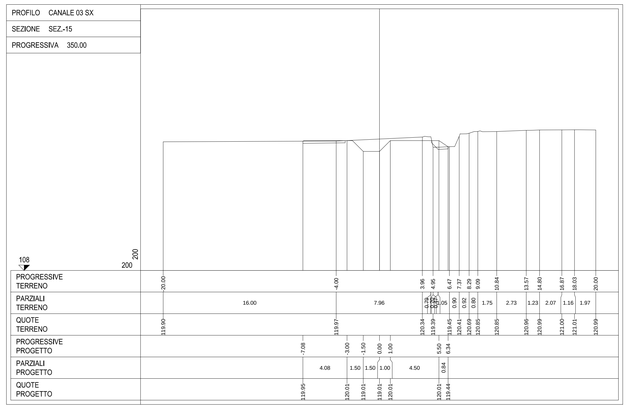

PROFILO CANALE 03 SX
SEZIONE SEZ.-13
PROGRESSIVA 300,00

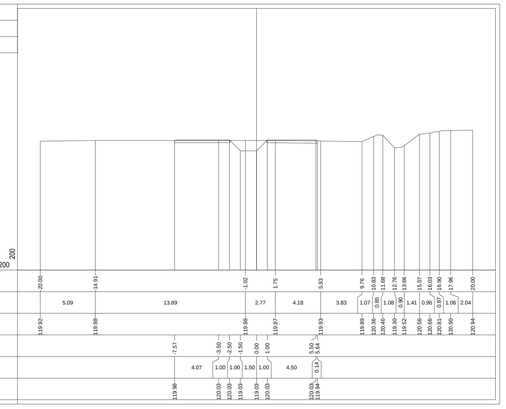

PROFILO CANALE 03 SX
SEZIONE SEZ.-15bis
PROGRESSIVA 354,29

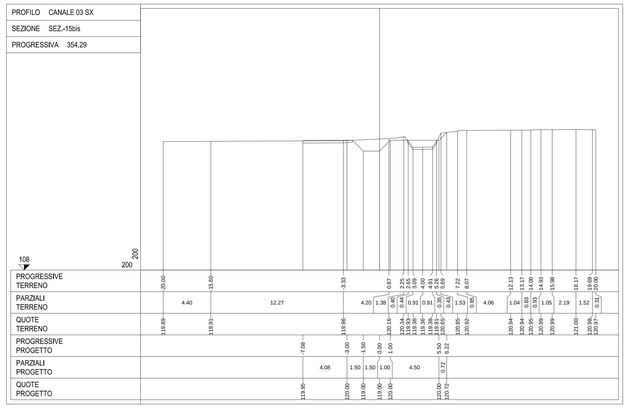

PROFILO CANALE 03 SX
SEZIONE SEZ.-14
PROGRESSIVA 325,00

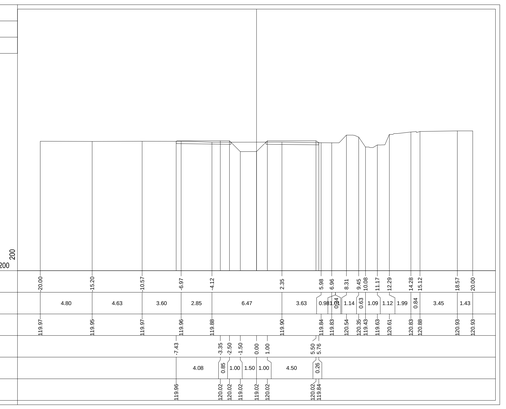

PROFILO CANALE 03 SX
SEZIONE SEZ.-16
PROGRESSIVA 364,29

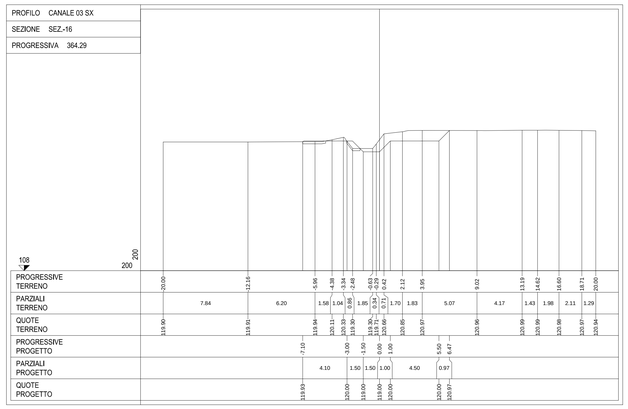

ANAS S.p.A.
Direzione Progettazione e Realizzazione Lavori

LAVORI DI COLLEGAMENTO TRA LA S.S.11 A MAGENTA E LA TANGENZIALE OVEST DI MILANO

VARIANTE DI ABBIATEGRASSO E ADEGUAMENTO IN SEDE DEL TRATTO ABBIATEGRASSO-VIGEVANO FINO AL PONTE SUL FIUME TICINO

1° STRALCIO DA MAGENTA A VIGEVANO - TRATTA C

PROGETTO ESECUTIVO

STUDIO CORONA — Ing. Renato Varia, Ordine degli Ingg. n° 1000 - Roma, n° 4001 EI

ITI Progettazioni del Territorio s.r.l. — Ing. Valerio Bajetti, Ordine degli Ingg. n° 3000 - Roma, n° 14000 EI

ING. RENATO DEL PRETE — Ing. Renato Del Prete, Ordine degli Ingg. di Roma, n° 14000 EI

ECOPLAN — Arch. Nicoletta Fraticini, Ordine degli Ingg. di Roma, n° 9000 EI

CEE Consulenze & Ingegneria S.r.l. — Ing. Gabriele Inscaccia, Ordine degli Ingg. di Roma, n° 14000 EI

CONSORZIO UNING — Società Ing. GA&M — Prof. Ing. Matteo Ranieri, Ordine degli Ingg. di Roma, n° 9000 EI

SETAC SRL Strade & Autostrade, Trasporti Ambiente Costruzioni — Prof. Ing. Luigi Montersi, Ordine degli Ingg. di Roma, n° 9000 EI

ARKE' ingegneria S.r.l. Società di Ingegneria — Ing. Gioacchino Angarano, Ordine degli Ingg. di Roma, n° 9000 EI

DOTT. GEOL. DANILO GALLO — Dott. Geol. Danilo Gallo, Ordine degli Geologi del Lazio, n° 526 EI

VISTO: IL RESPONSABILE DEL PROCEDIMENTO — Dott. Ing. Giuseppe Danilo MALGERI

INTEGRATORE DELLE PRESTAZIONI SPECIALISTICHE — Ing. Valerio BAJETTI

GEOLOGO — Prof. Ing. Luigi MONTERISI

IL COORDINATORE DELLA SICUREZZA IN FASE DI PROGETTAZIONE — Ing. Gianluca CICIRIELLO

FB62

F - PROGETTO IDRAULICO
FB - RETICOLO IDROGRAFICO
SEZIONI CANALE 3 SX - TAVOLA 2 DI 2

CODICE PROGETTO (PROGETTO / LIV. PROG. / N. PROG.)	NOME FILE	REVISIONE	SCALA:
LO203 E 1801	FB62-T00IID02IDRSZ06_B.dwg CODICE ELAB. T00IID02IDRSZ06	B	1:200

REV.	DESCRIZIONE	DATA	REDATTO	VERIFICATO	APPROVATO
C					
B	EMISSIONE A SEGUITO DI RAPPORTO INTERMEDIO DI VERIFICA ITCF-C186001-05-ATF-RA-00001	FEBBRAIO 2019	ING. GIUSEPPE CRISÀ	ING. GAETANO RANIERI	ING. VALERIO BAJETTI
A	EMISSIONE	SETTEMBRE 2018	ING. BERNARDINO FIMIANI	ING. GAETANO RANIERI	ING. VALERIO BAJETTI