
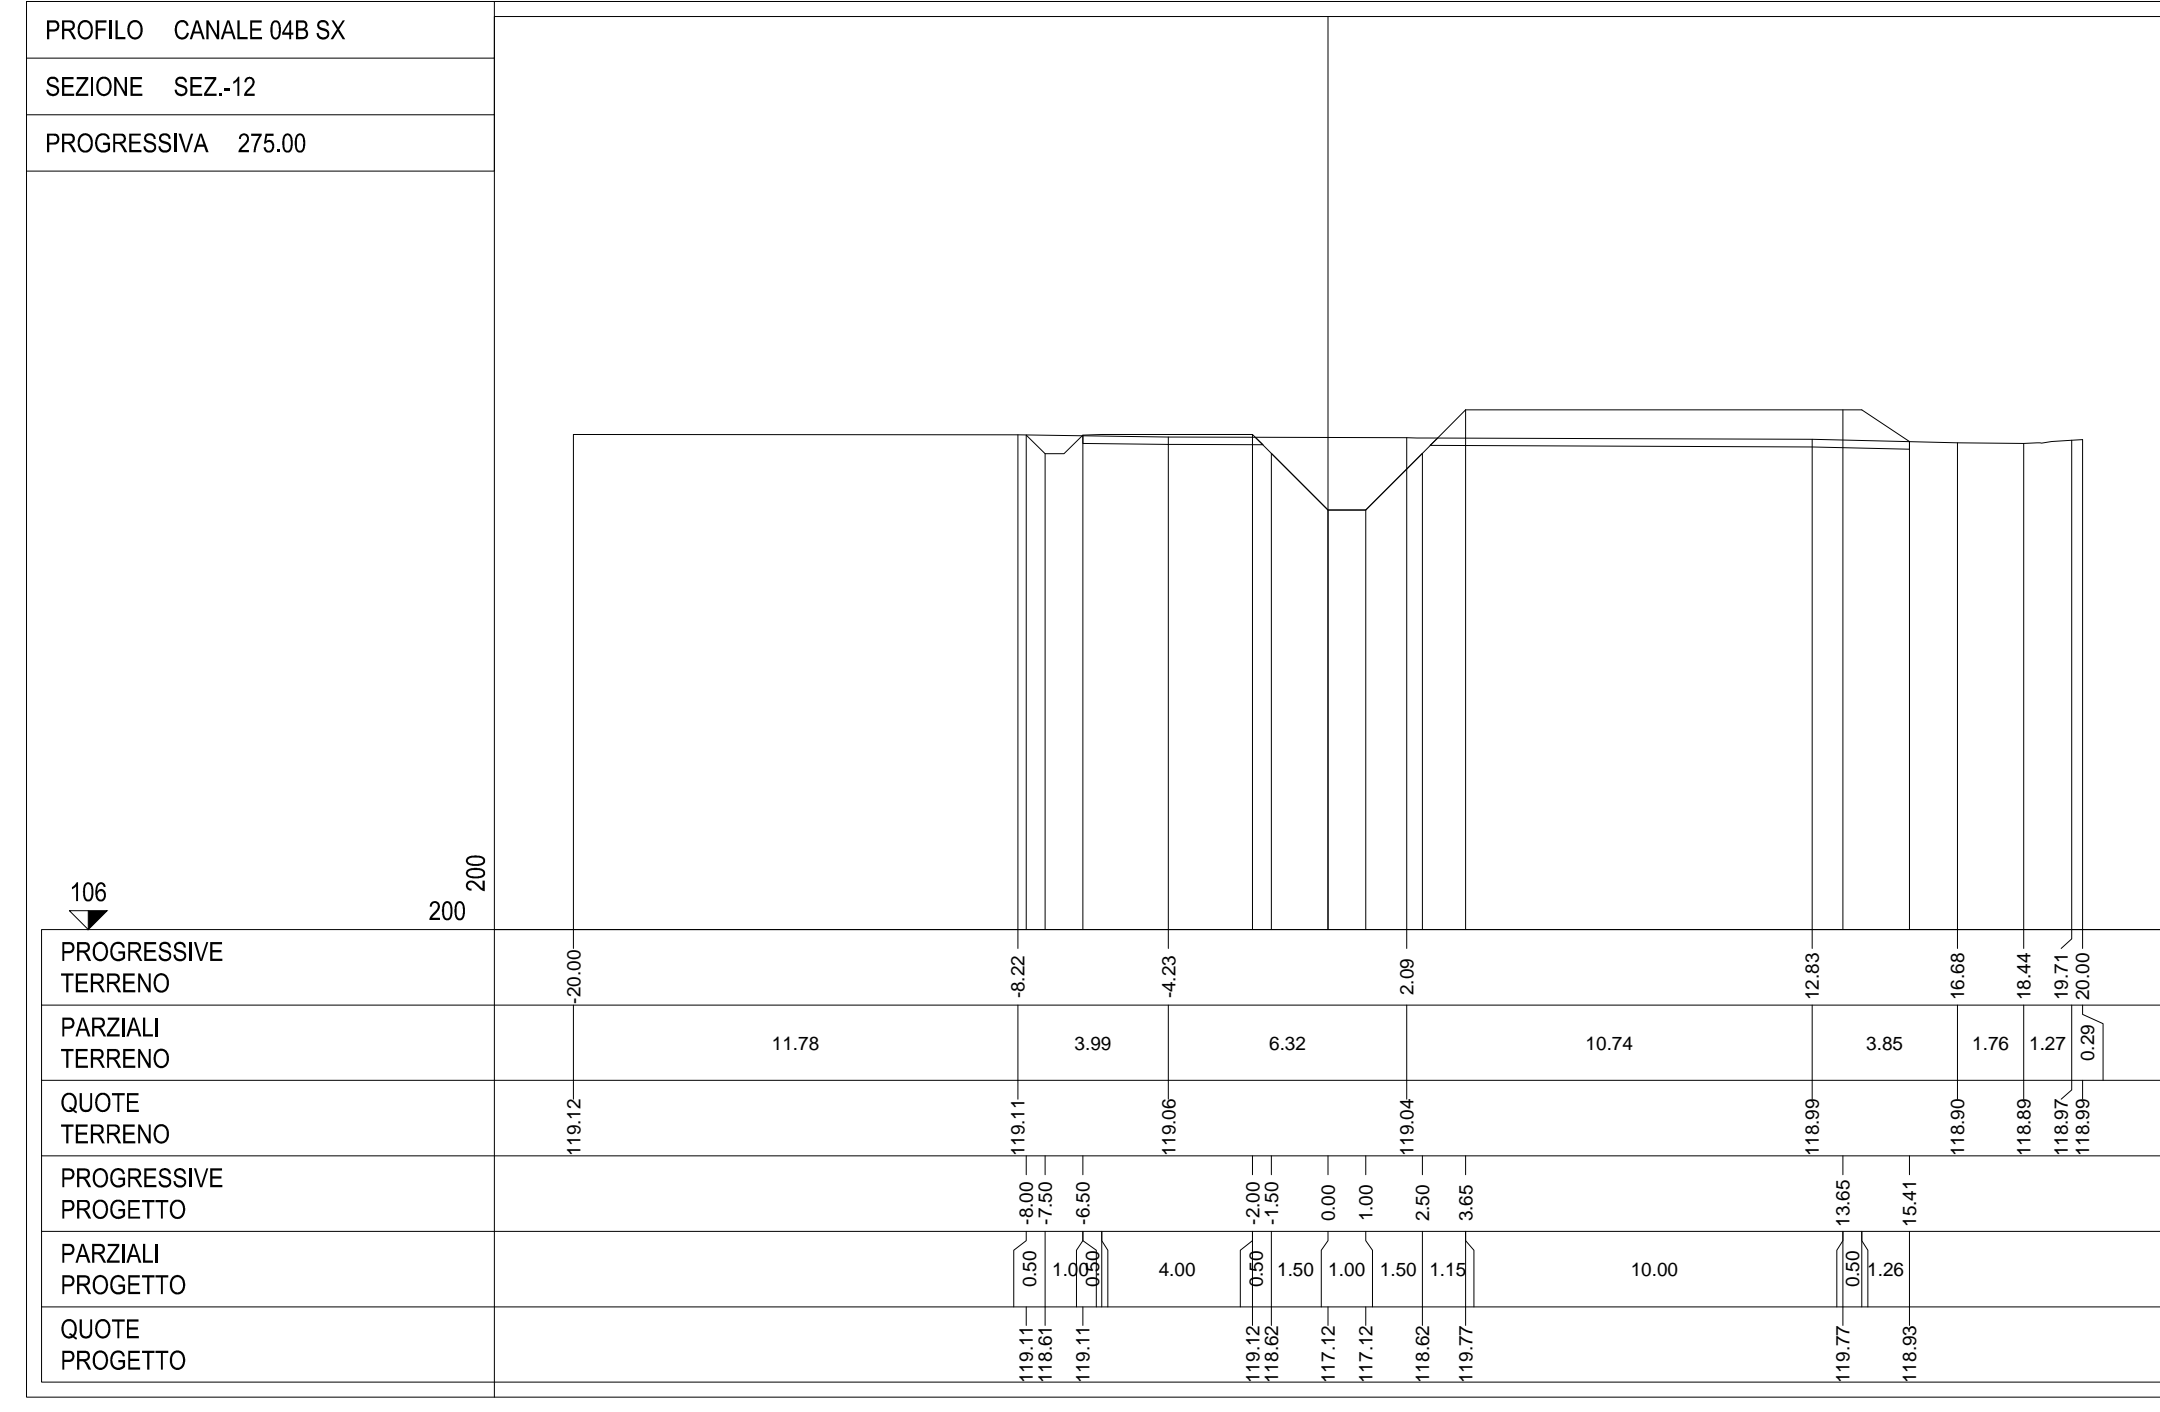
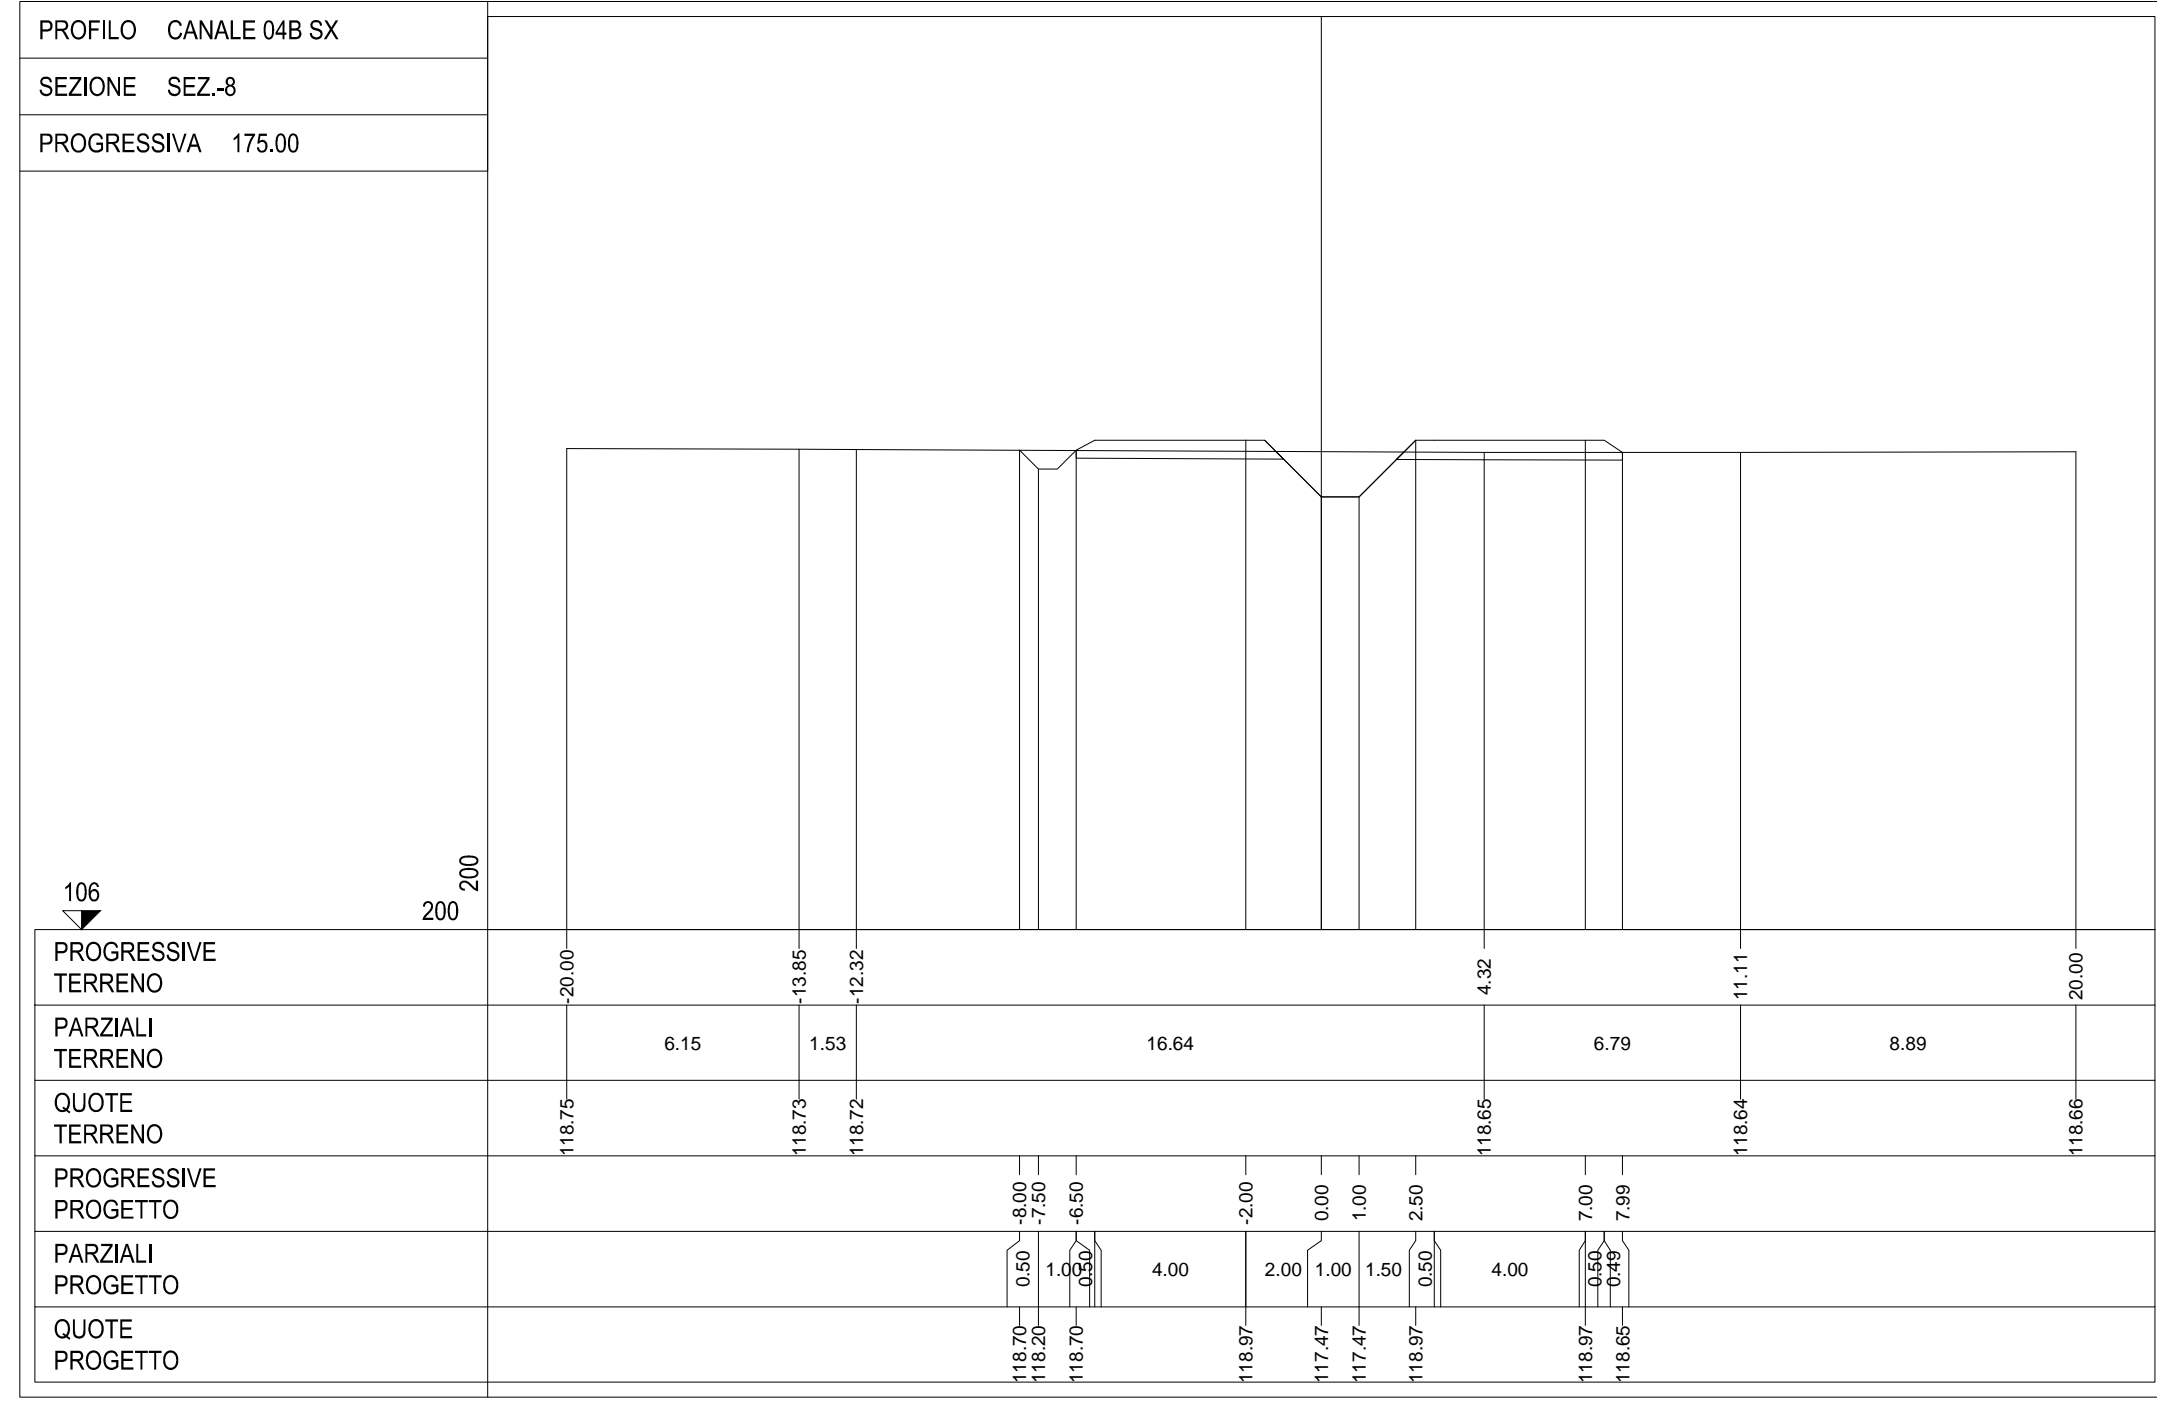
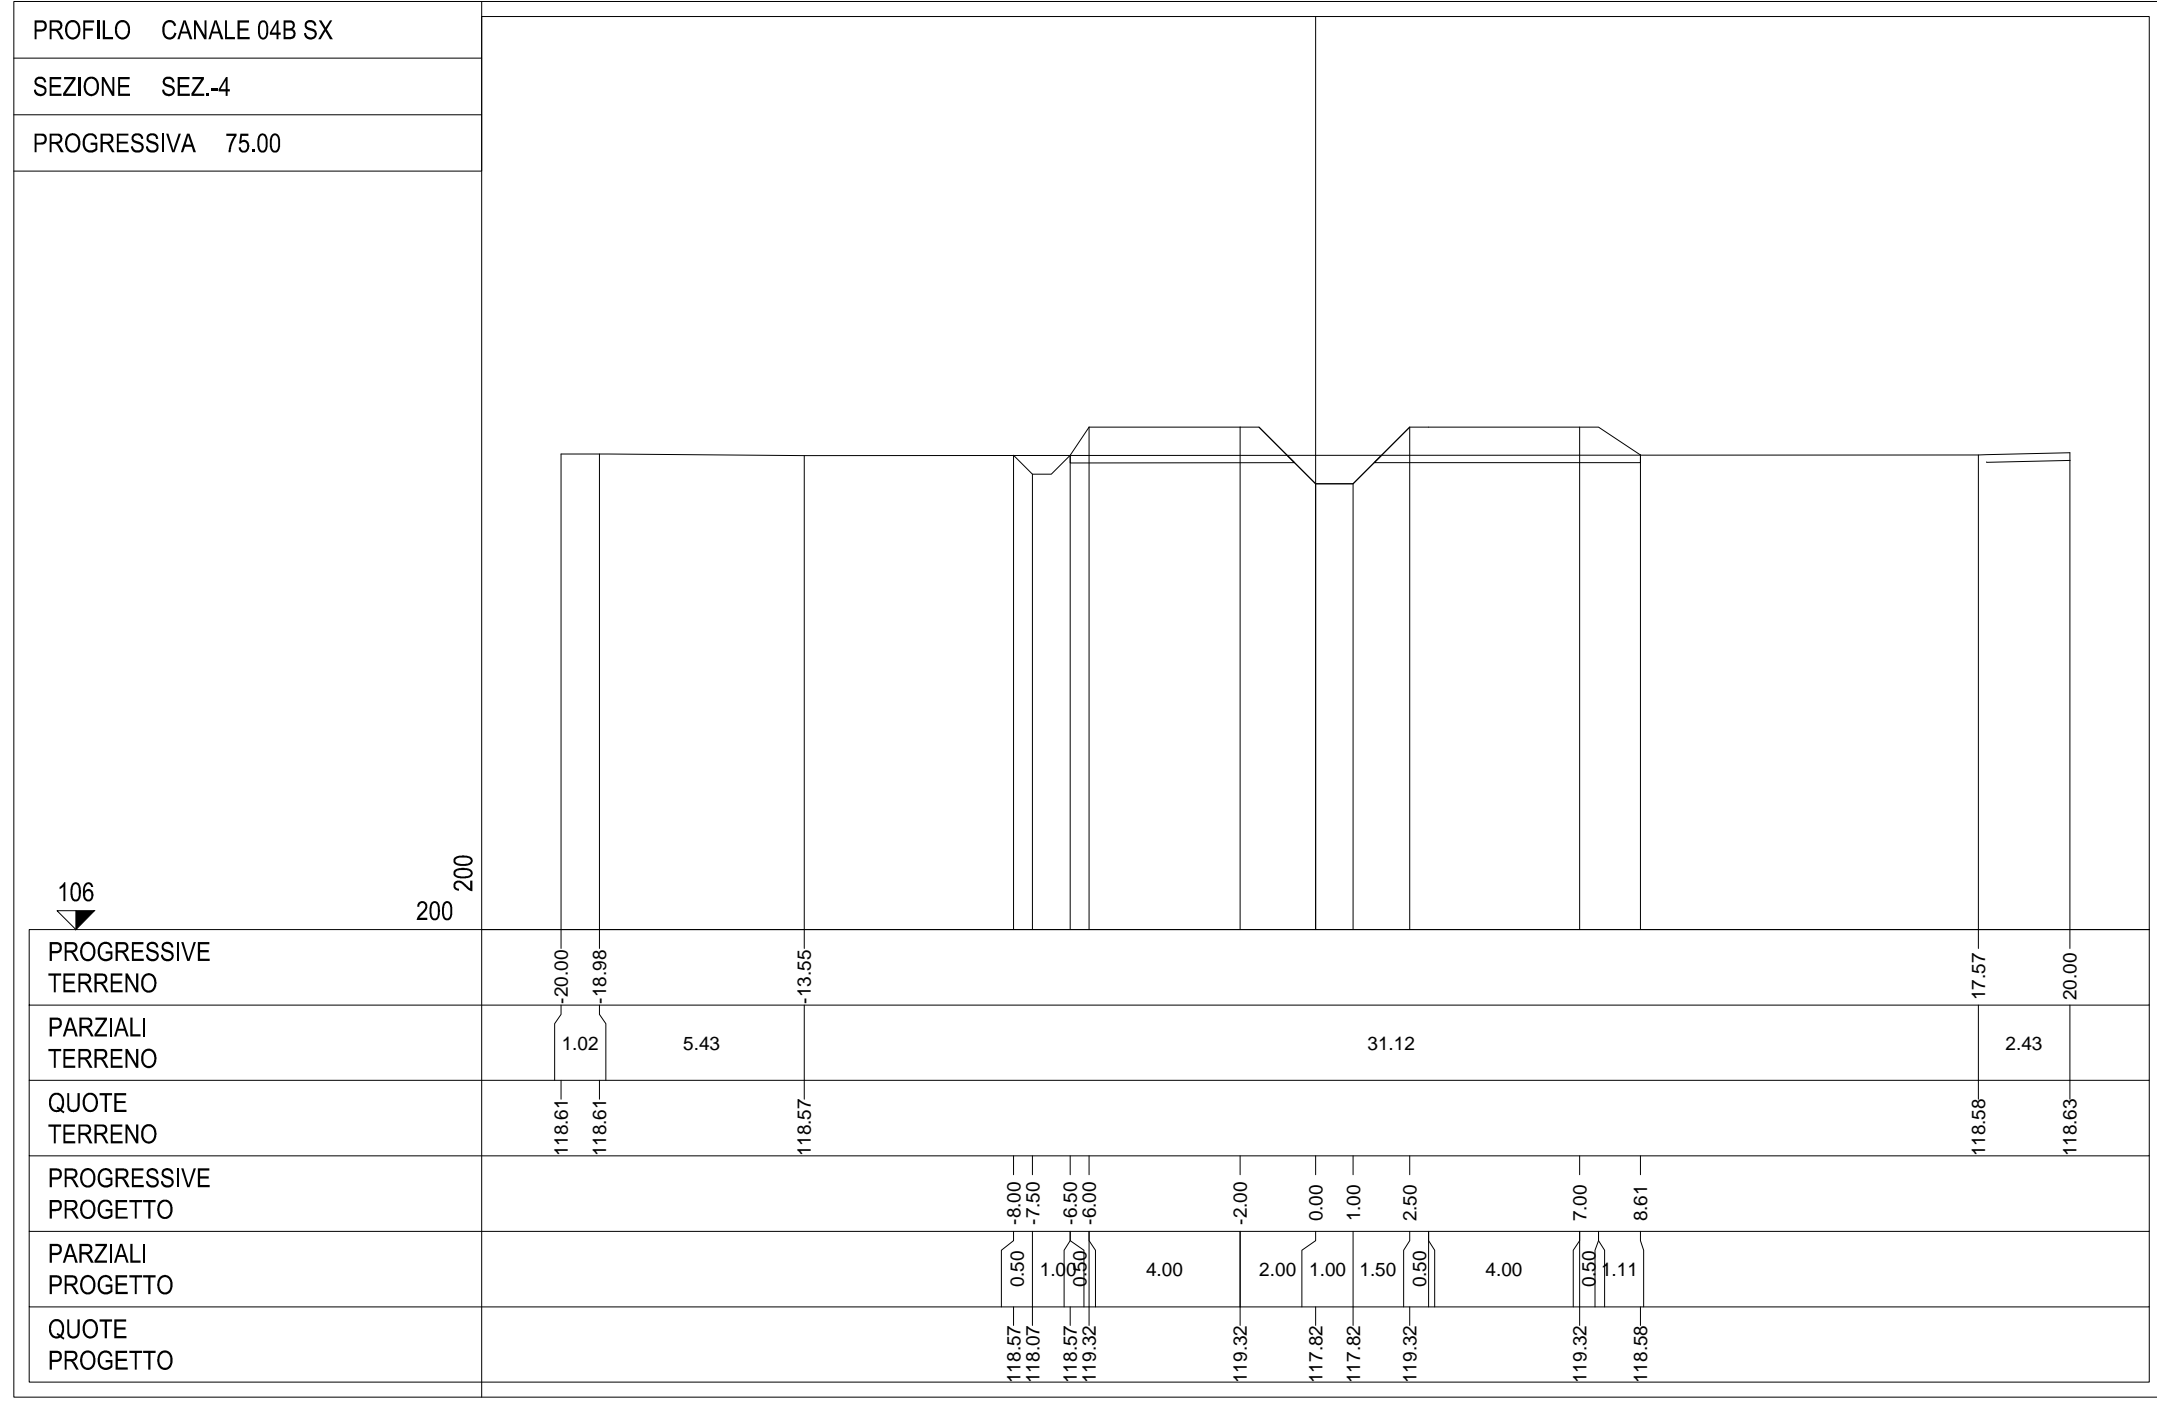
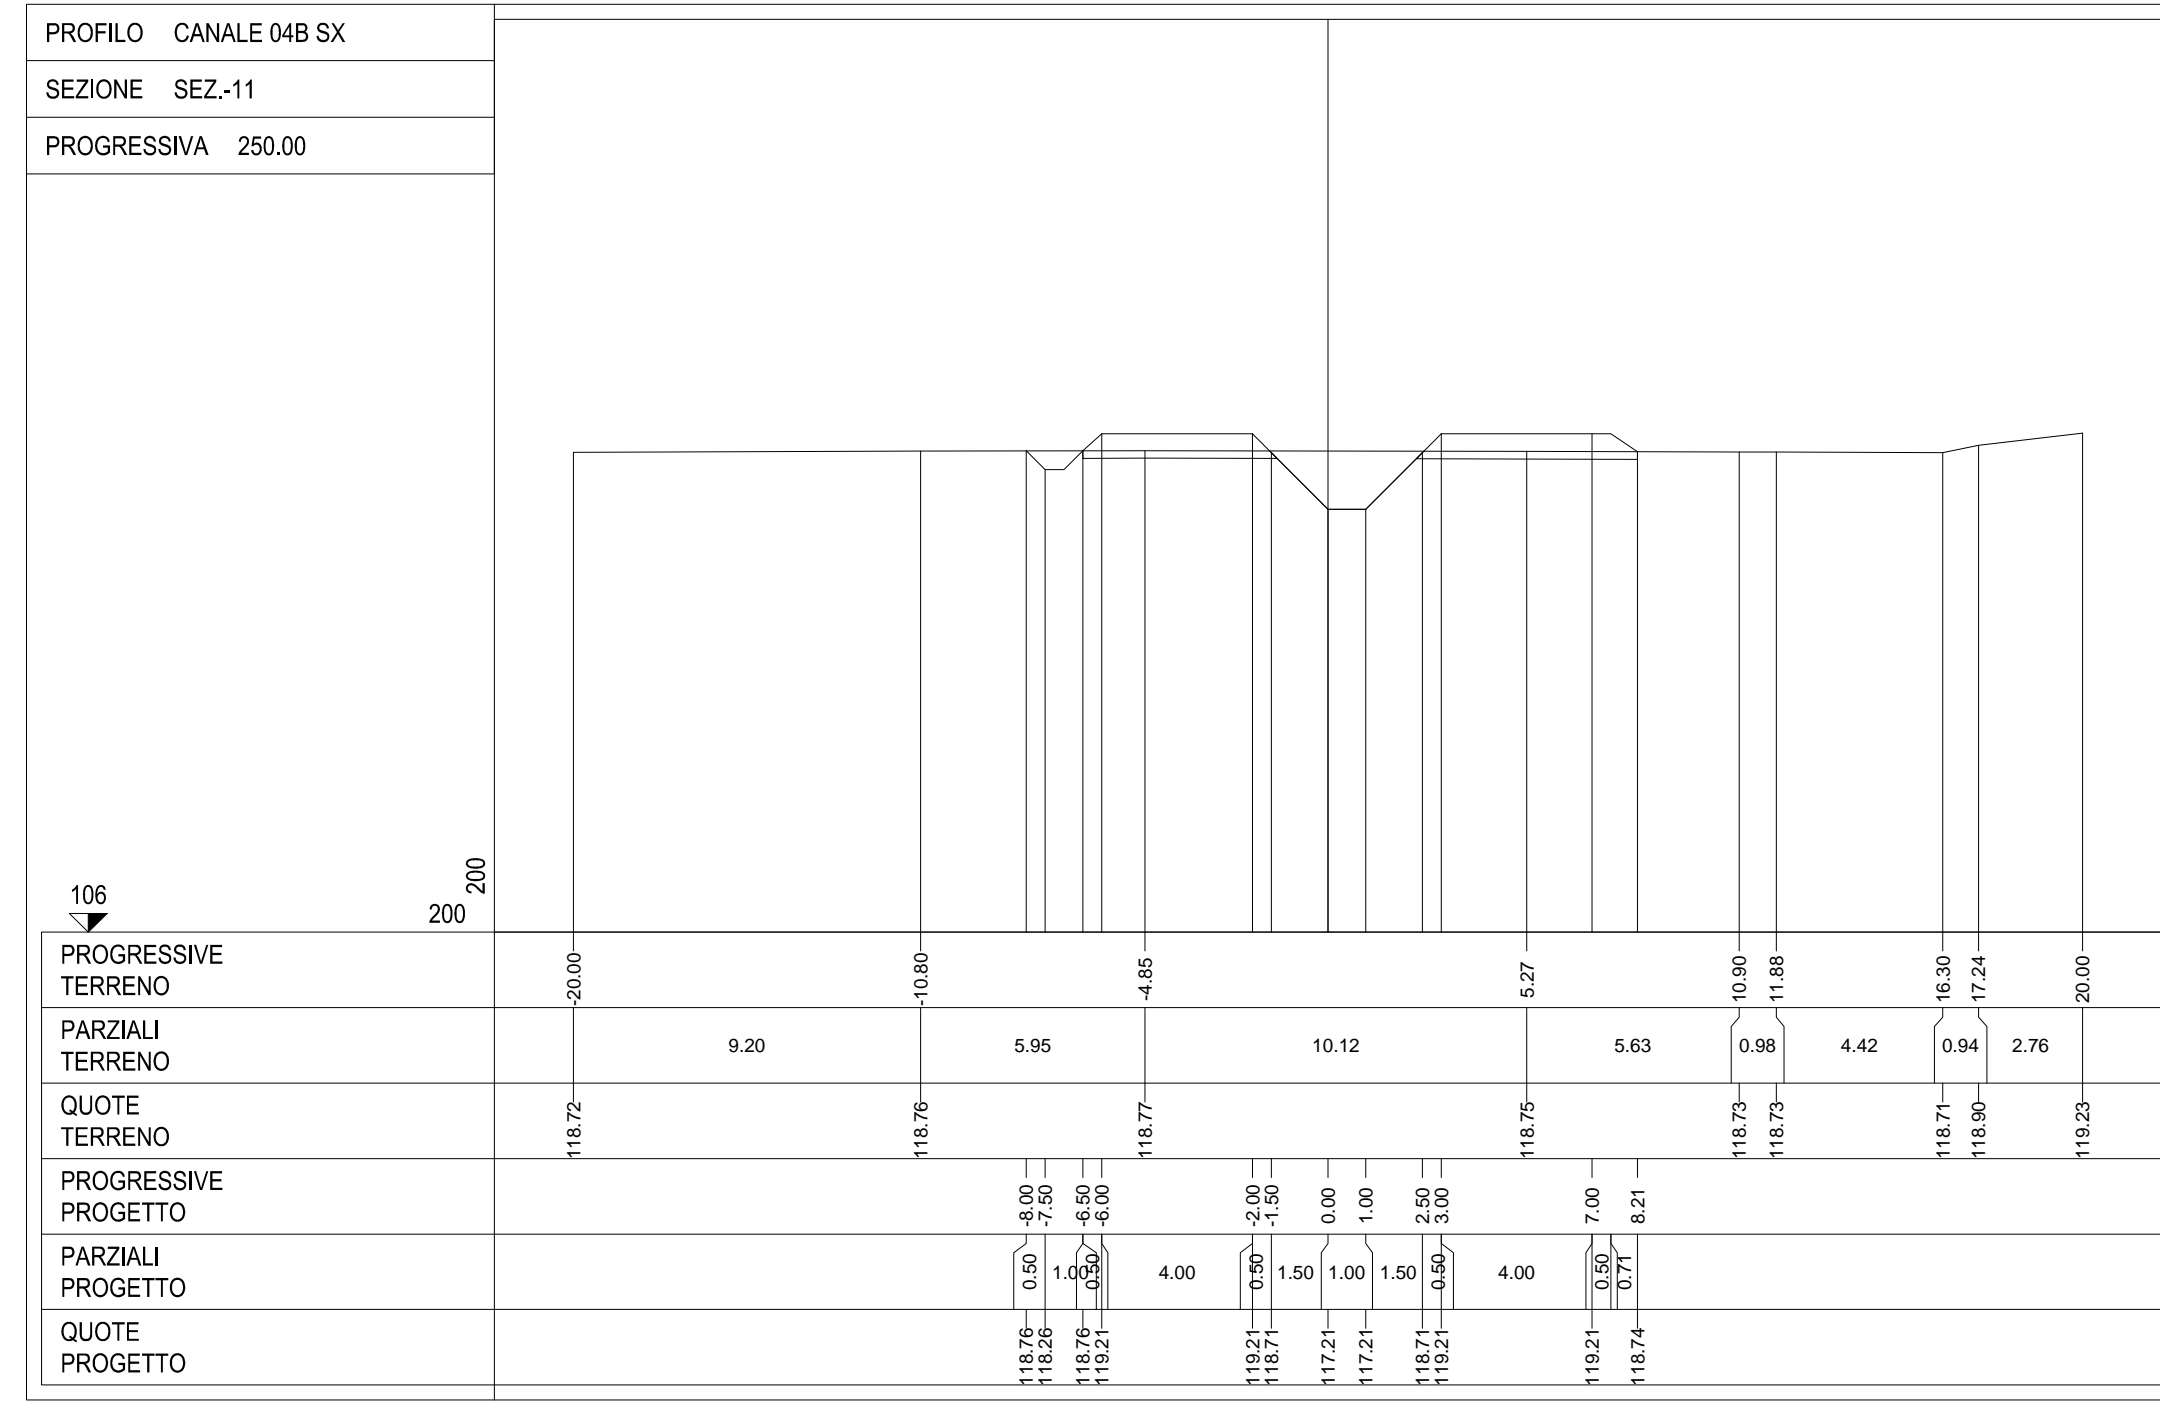
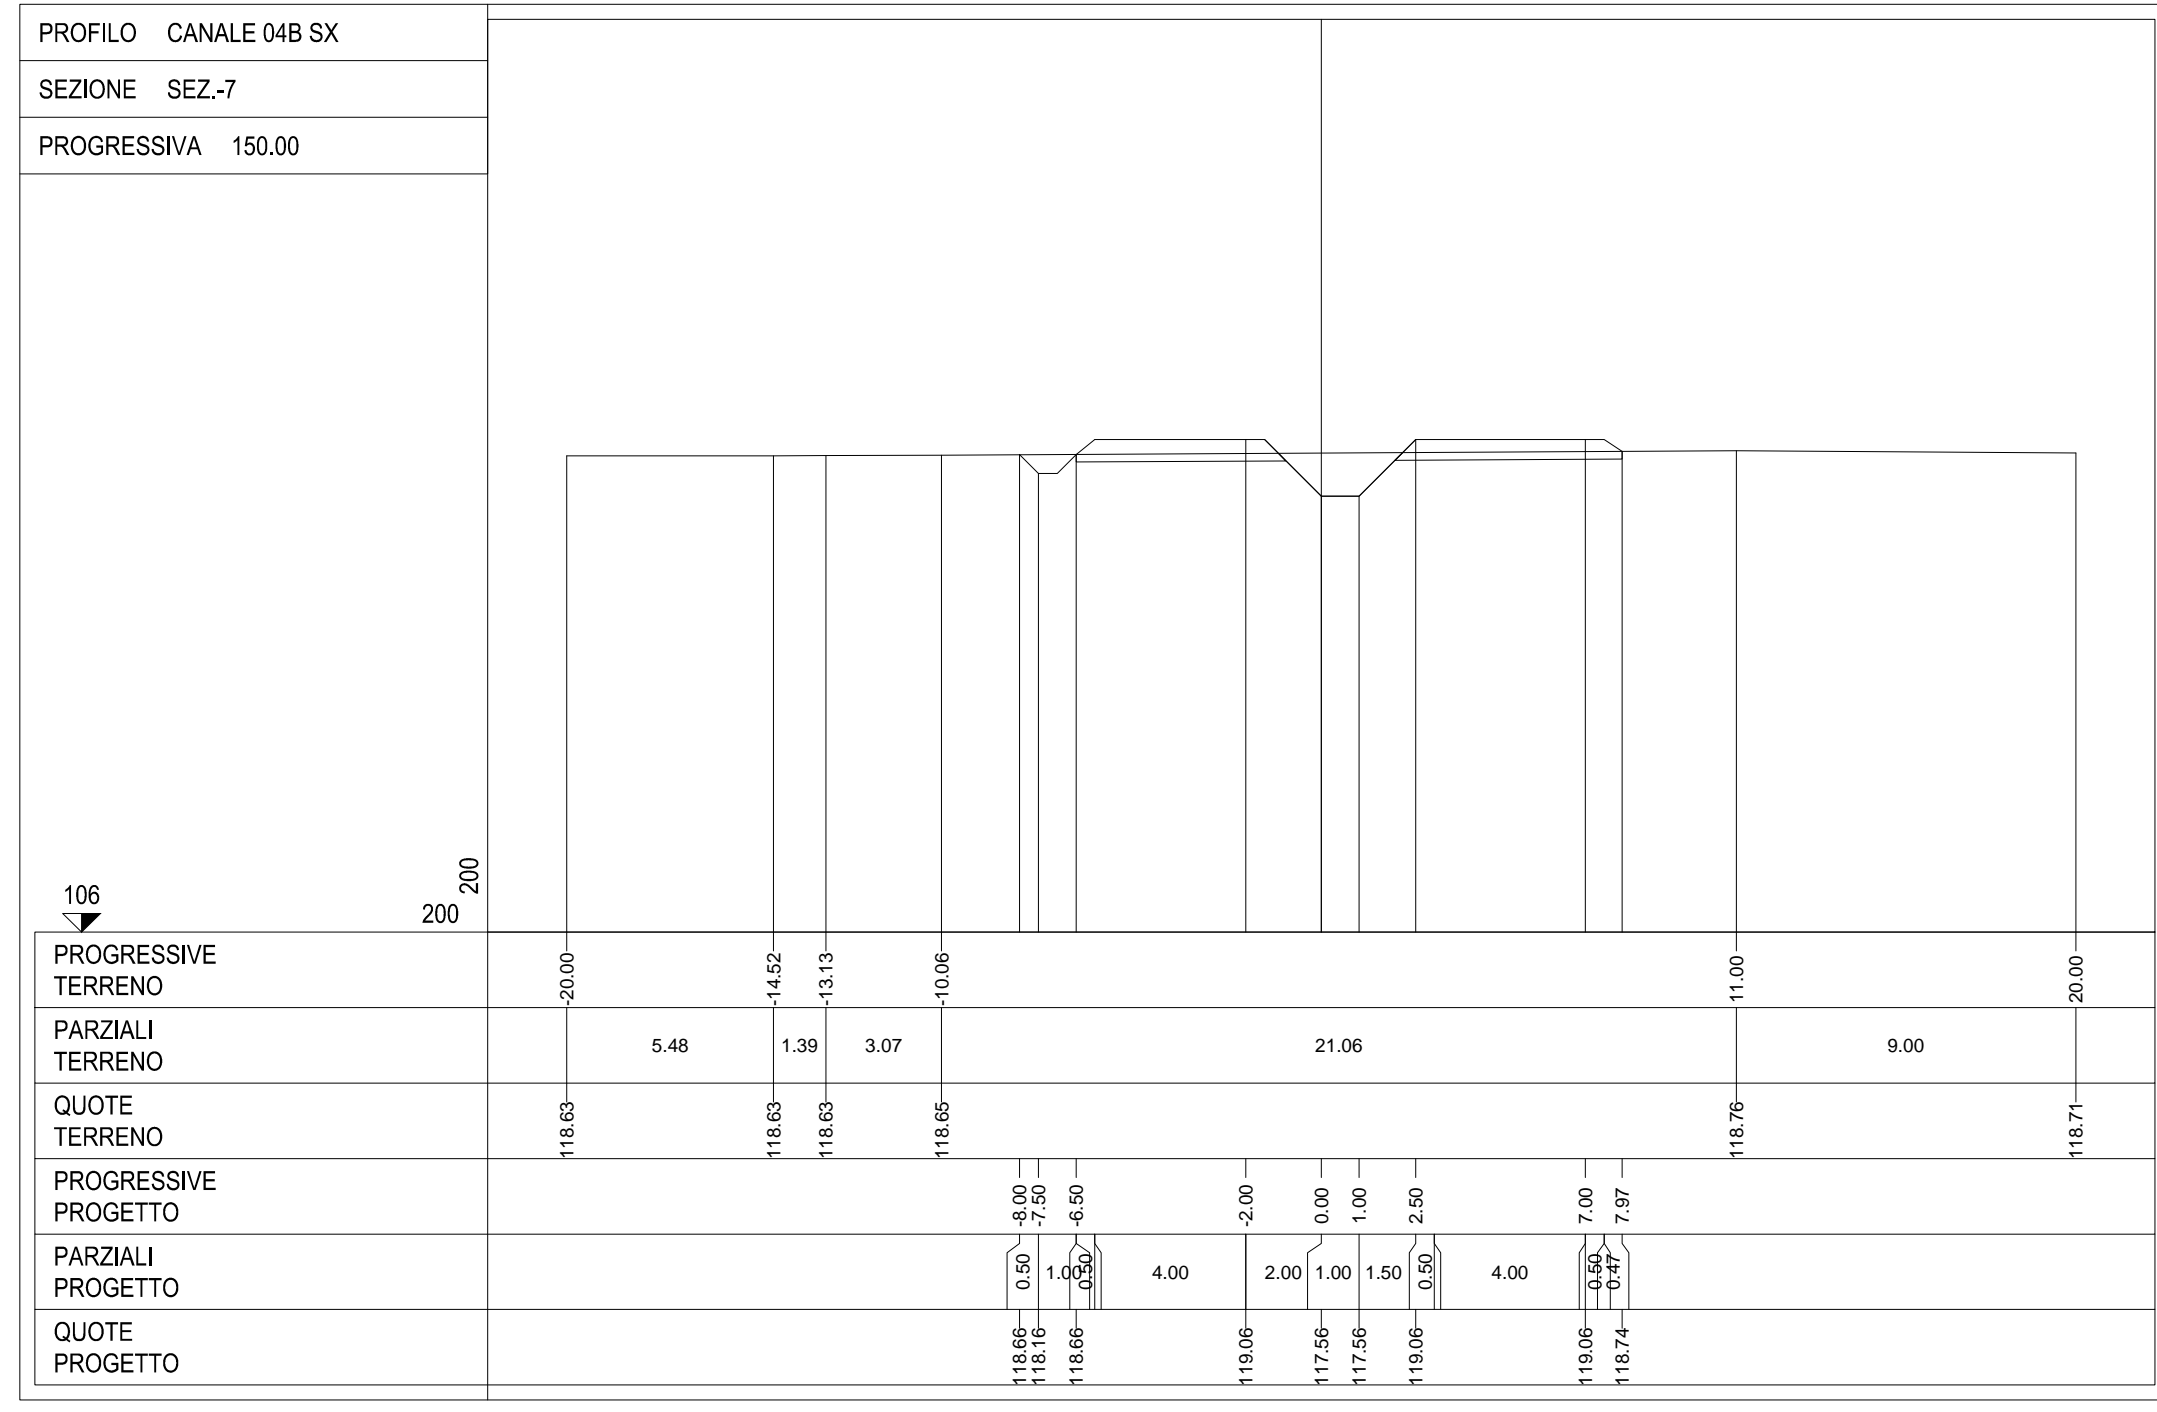
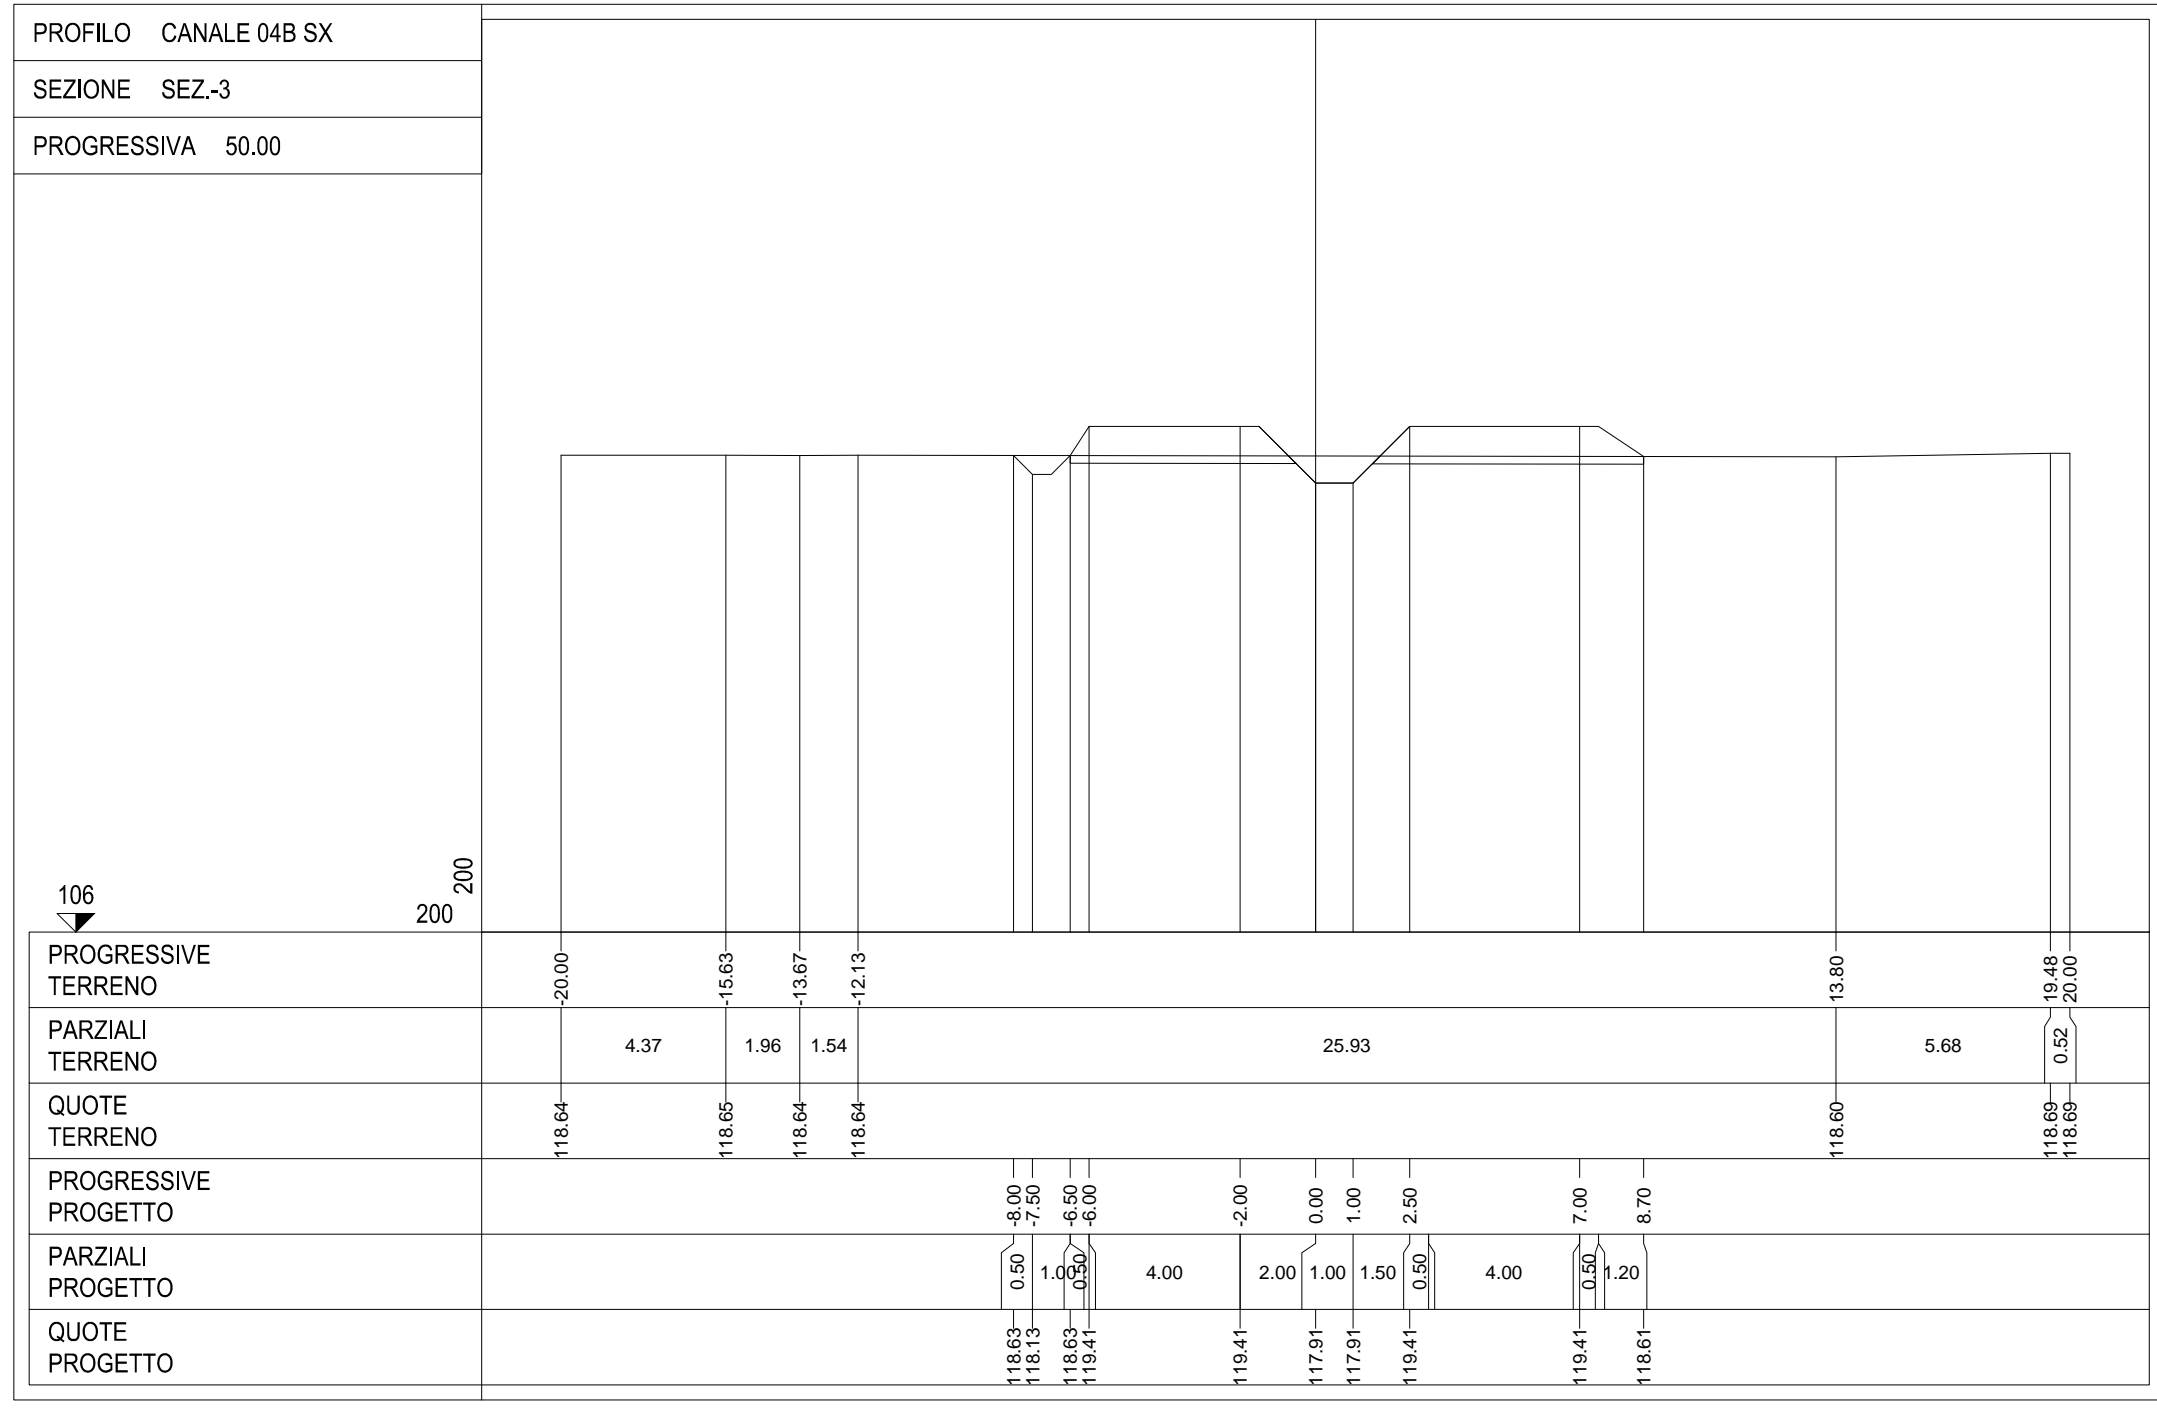
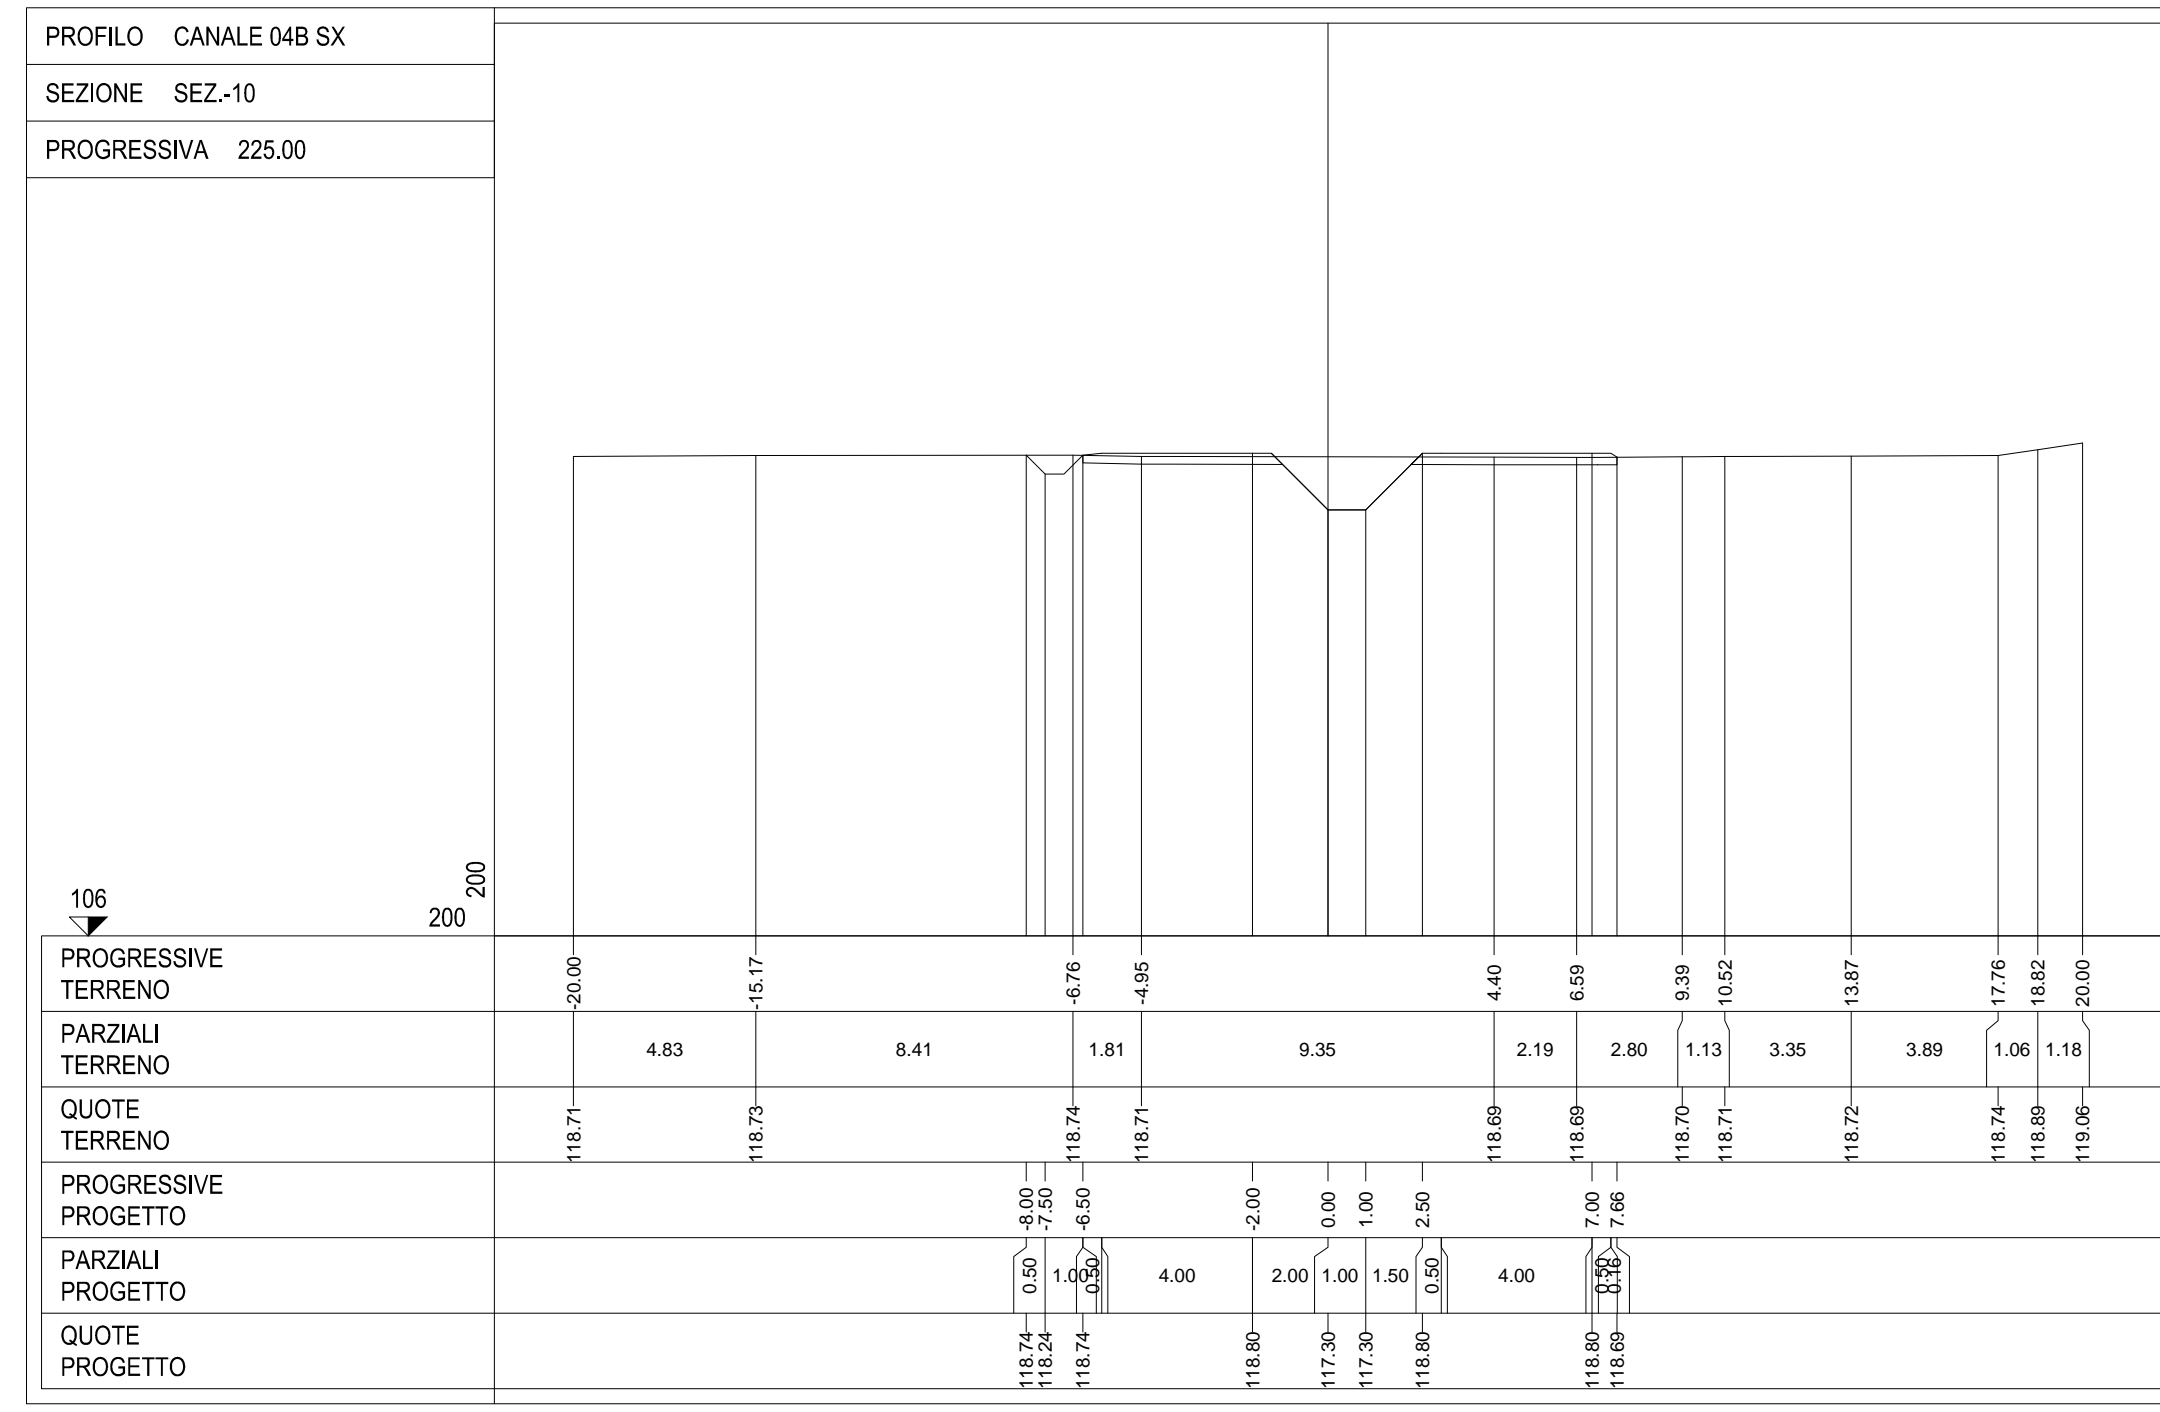
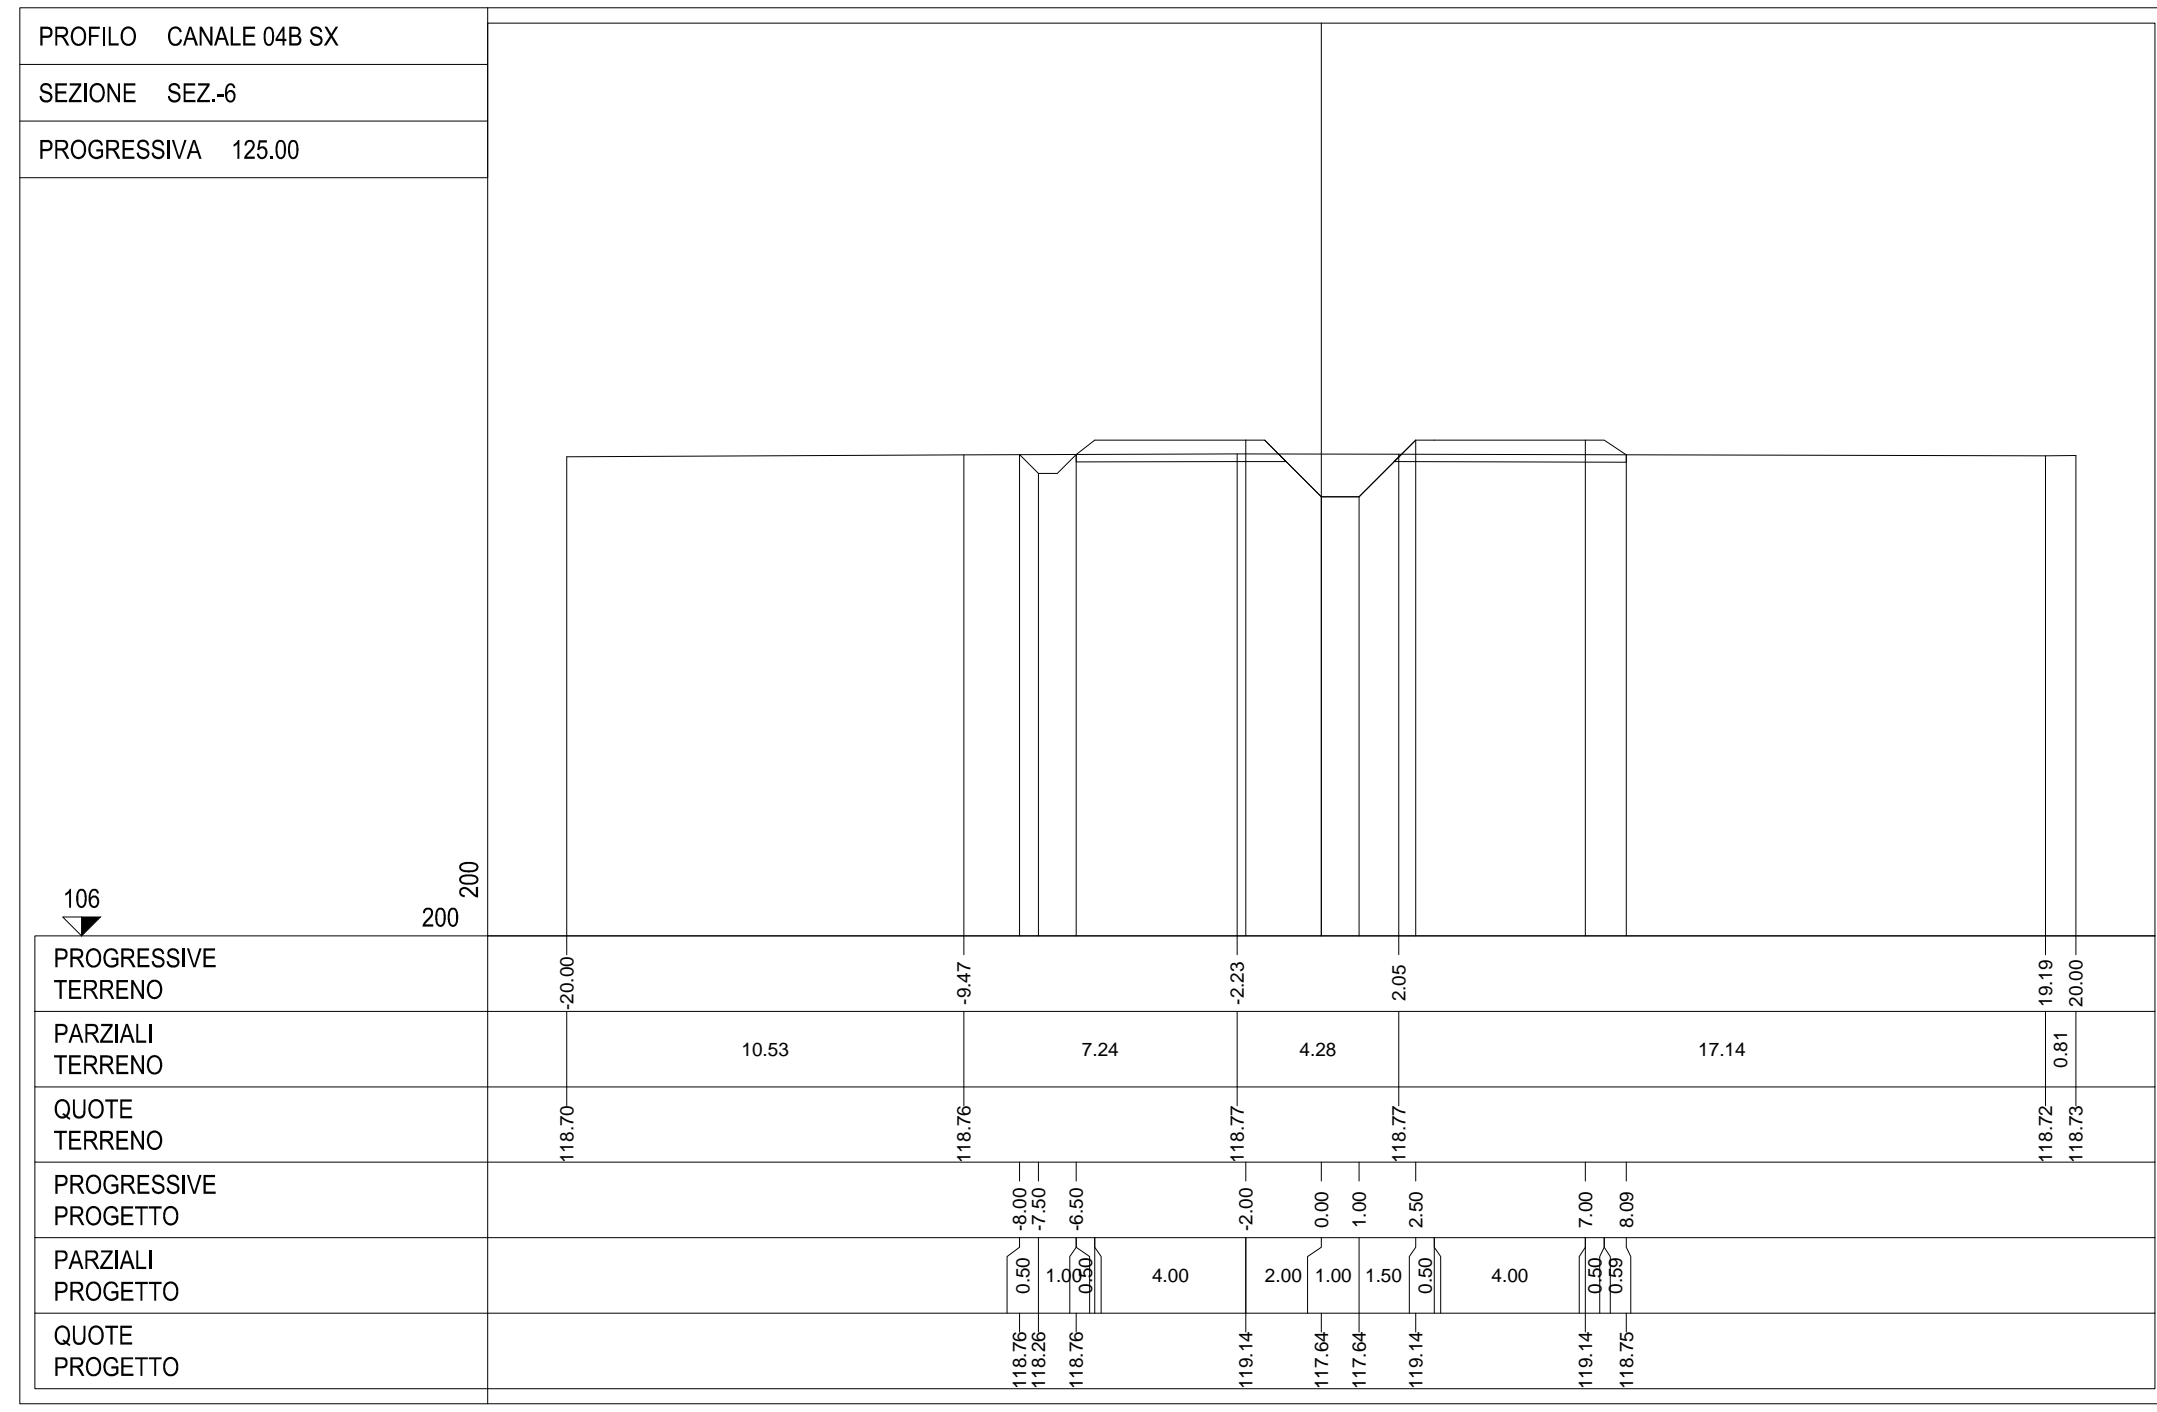
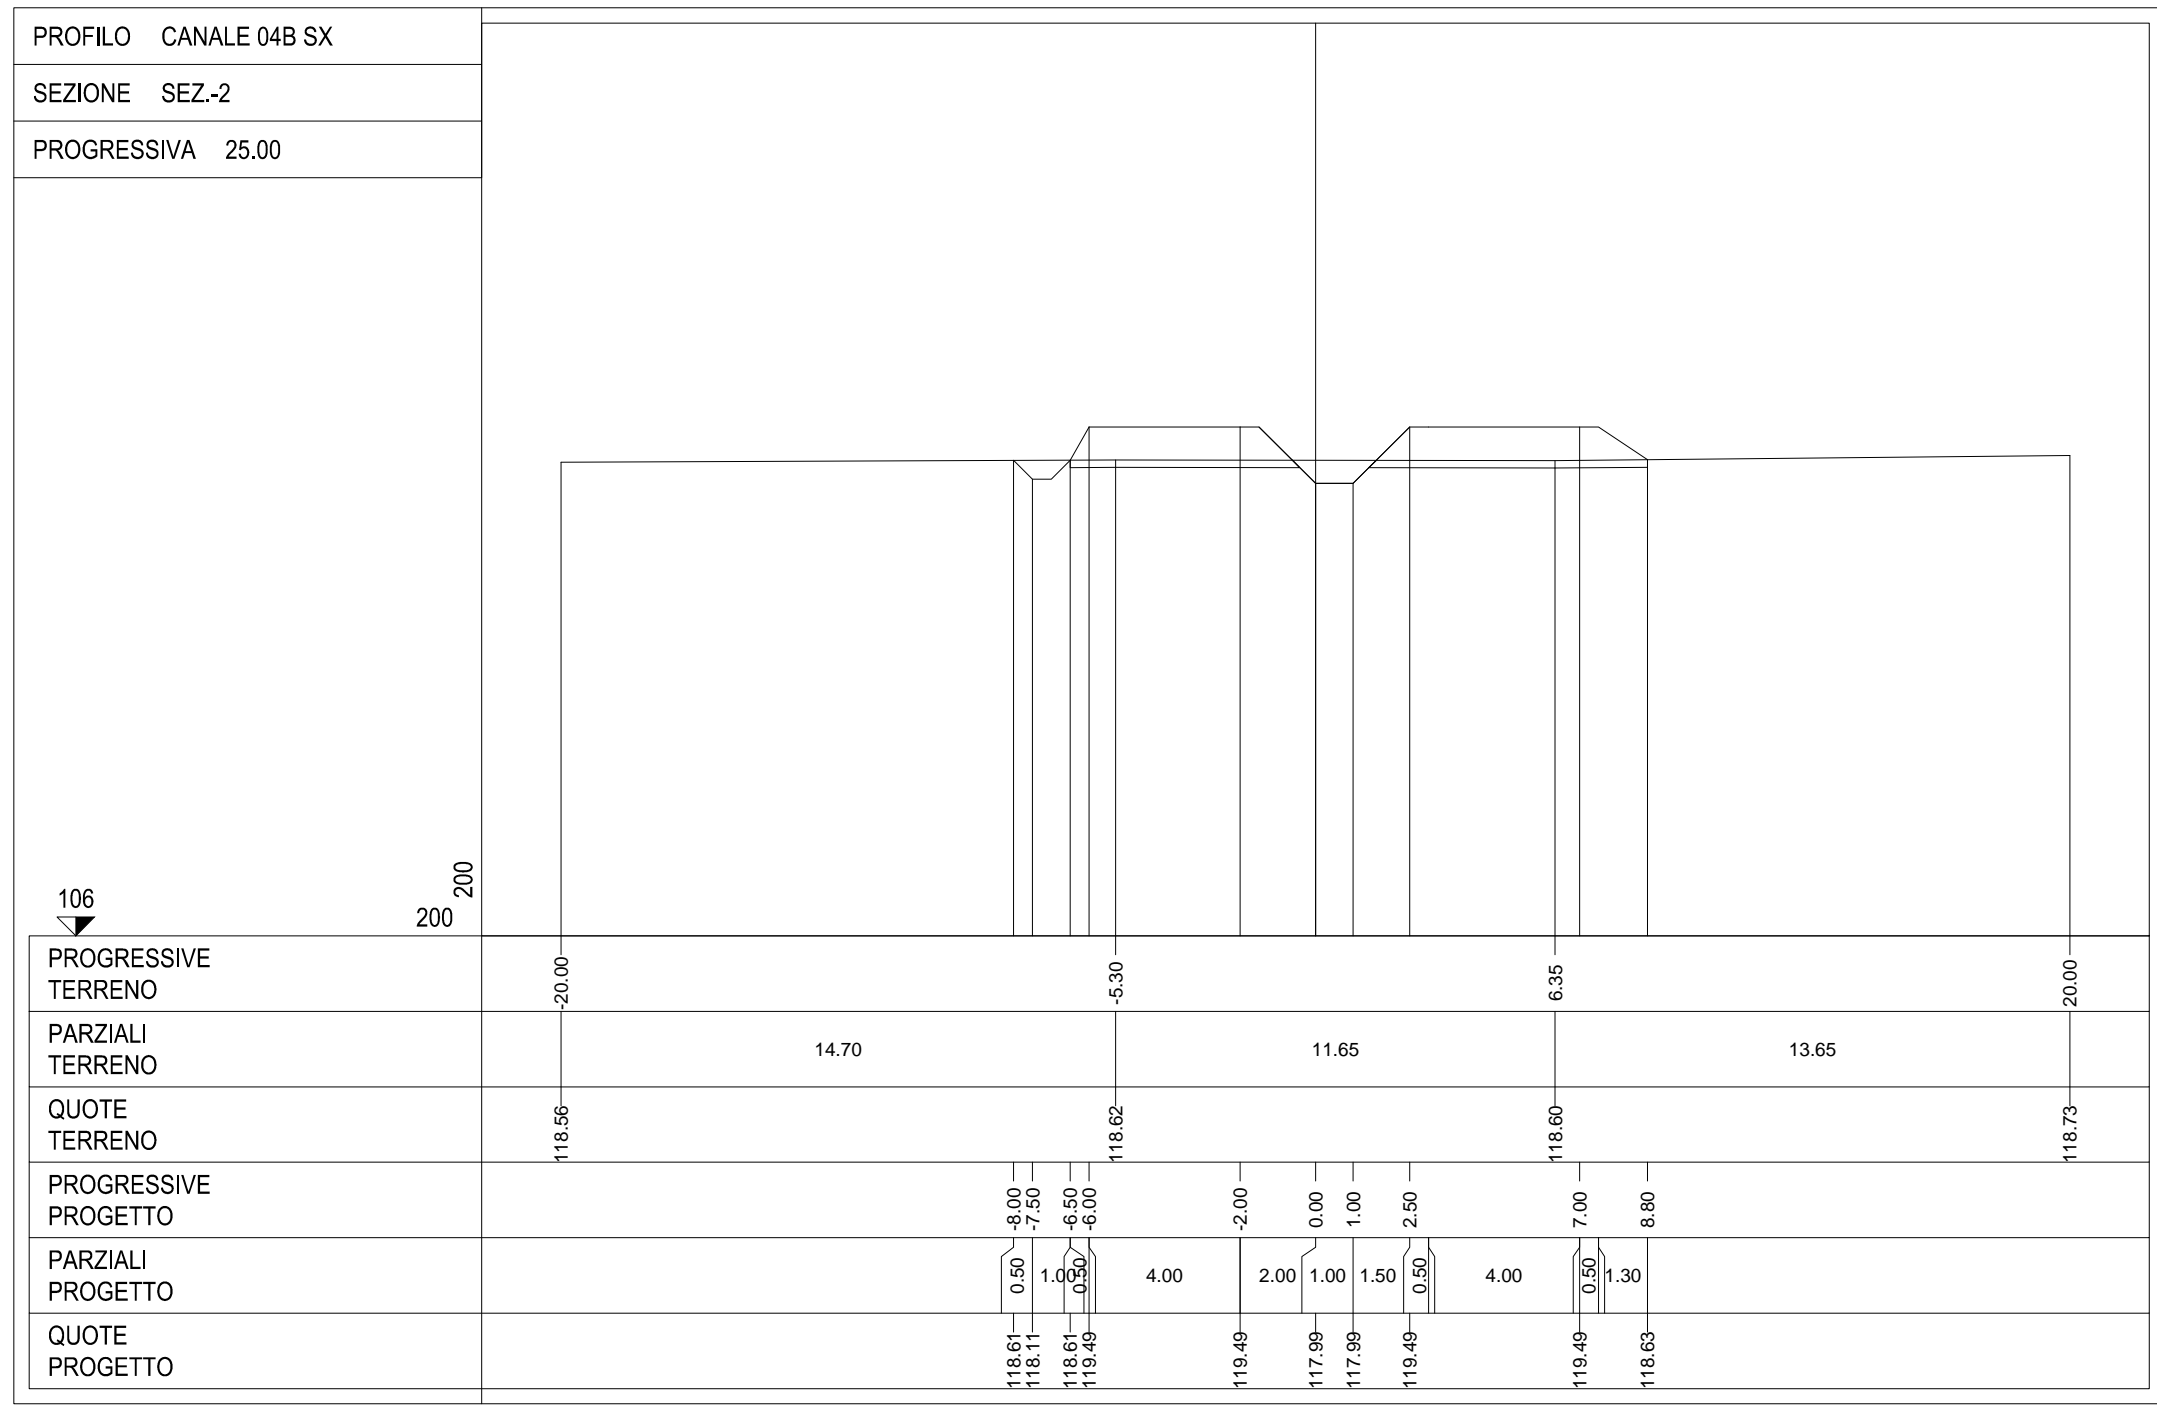
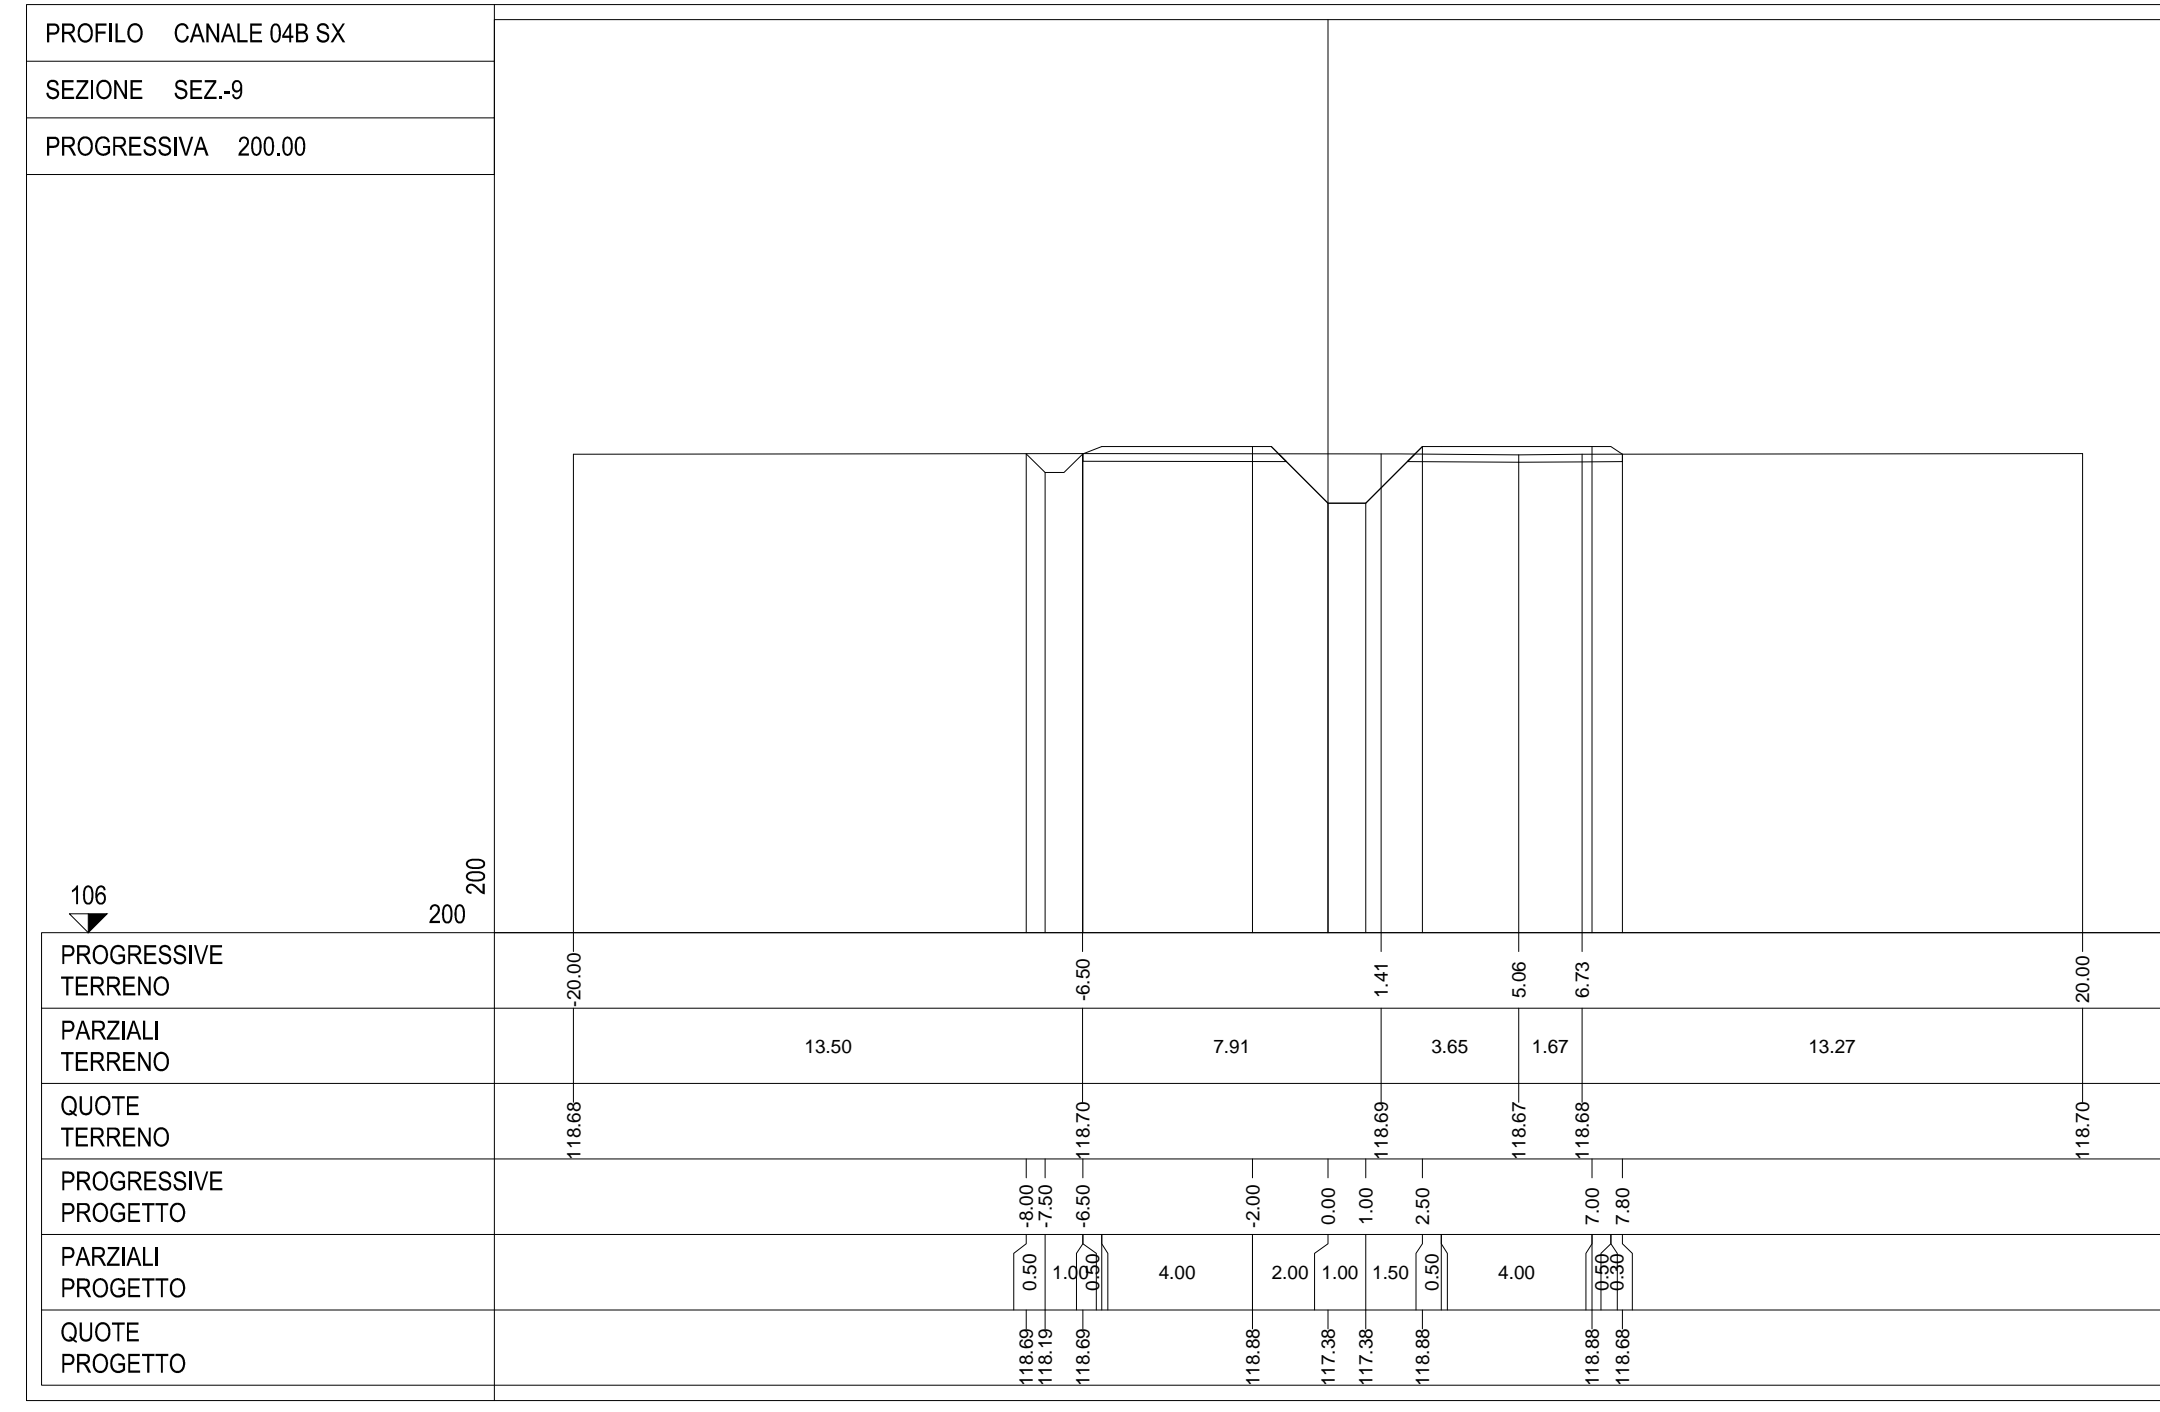
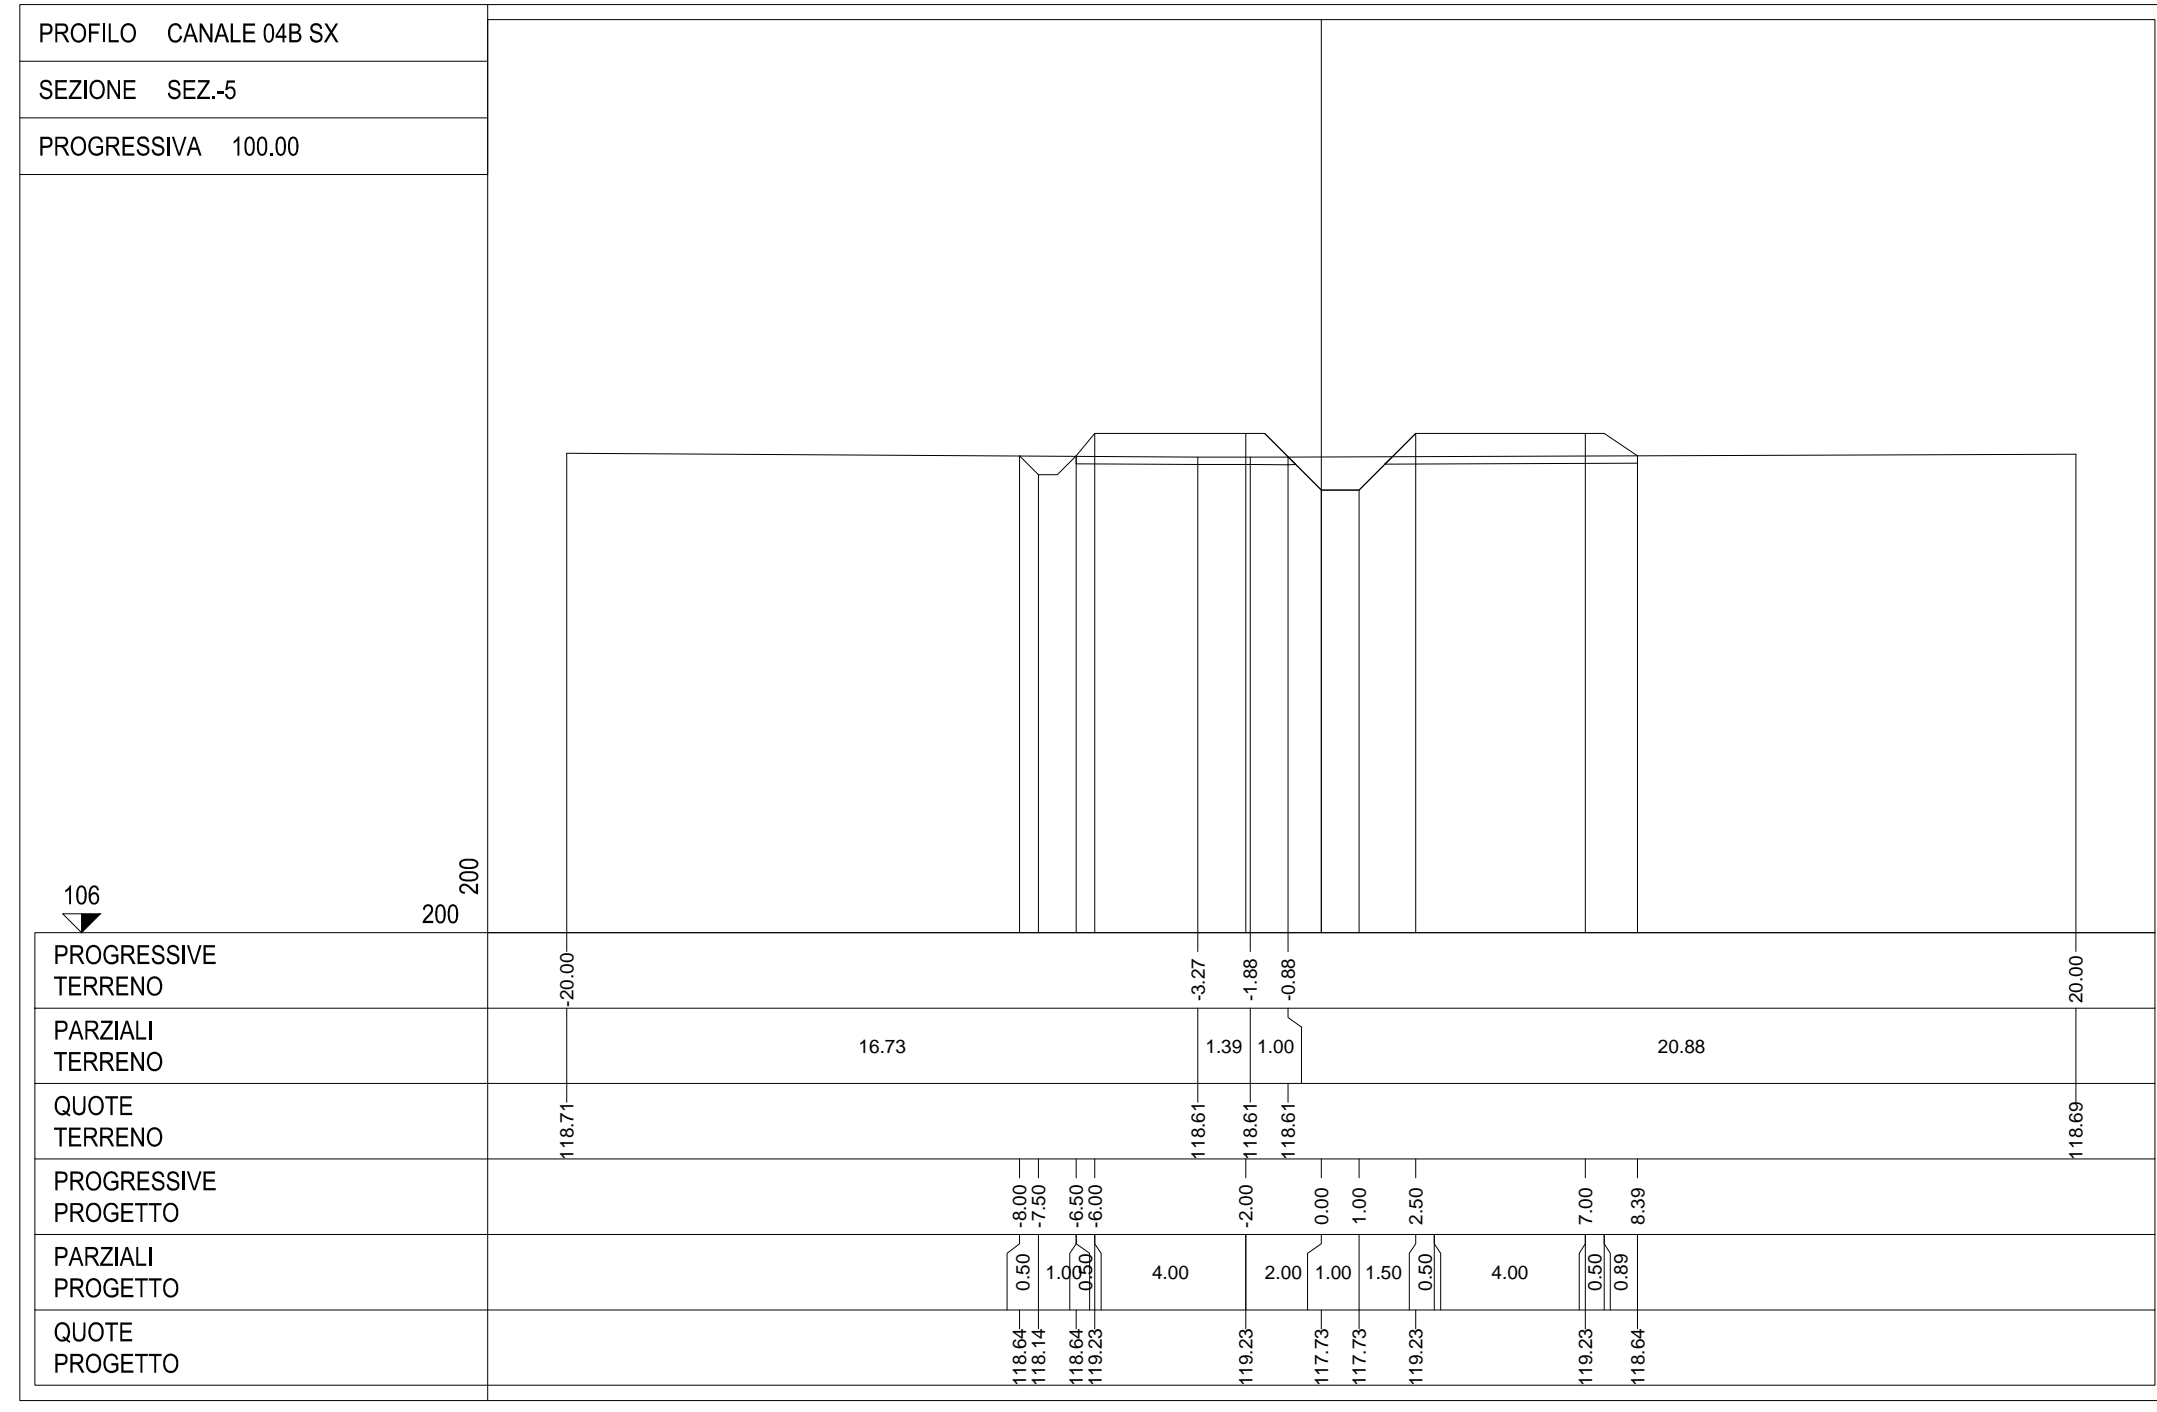


SEZIONE CORRENTI CANALE  
SCALA 1:200

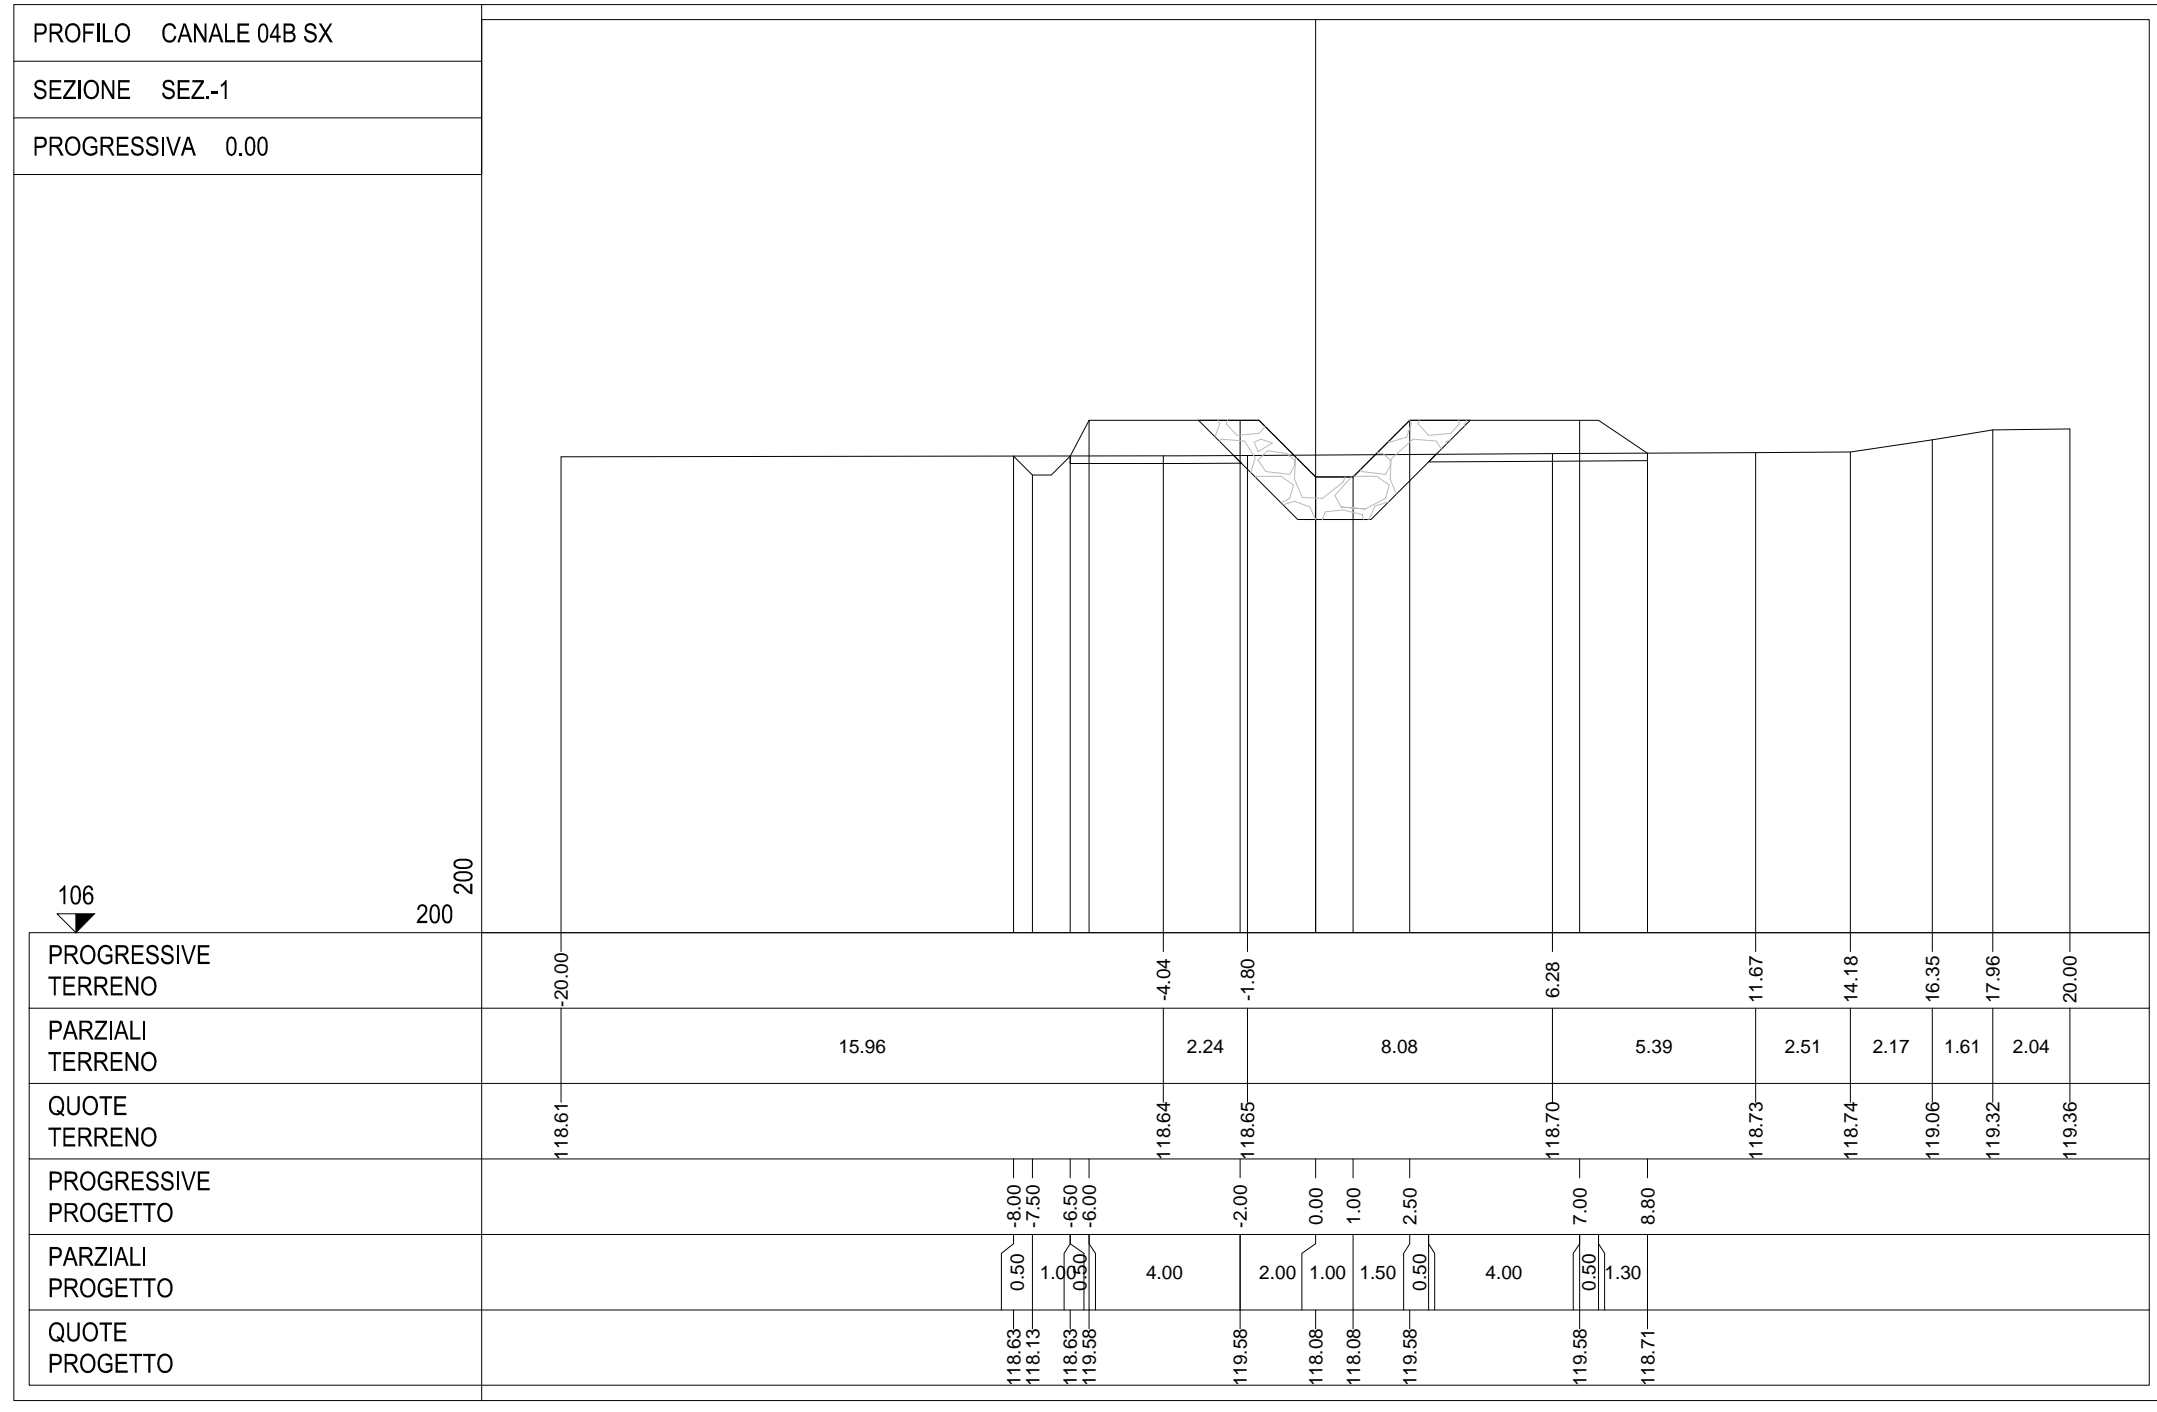

LAVORI DI COLLEGAMENTO TRA LA S.S.11 A MAGENTA E LA TANGENZIALE OVEST DI MILANO  
VARIANTE DI ABBIATEGRASSO E ADEGUAMENTO IN SEDE DEL TRATTO ABBIATEGRASSO-VIGEVANO FINO AL PONTE SUL FIUME TICINO  
1° STRALCIO DA MAGENTA A VIGEVANO - TRATTA C

PROGETTO ESECUTIVO

STUDIO CORONA		ING. REMATO DEL PRITE		ECOPLAN		GC	
ING. Valerio Bassi		ING. Roberto Del Prite		ARCH. Massimo Frattini		ING. Gabriele Rocchi	
ING. Renato Viro		ING. Luigi Montepi		ING. Giancarlo Aprato		DOTT. GIO. DANIELLO	
ING. RICHIEDENTE: STUDIO CORONA		ING. COLLABORATORE: SETAC		ING. COLLABORATORE: ARKE		ING. COLLABORATORE: DOT. GIO. DANIELLO	
VISTO IL RESPONSABILE DEL PROCEDIMENTO		ING. COORDINATORE DELLE PRESTAZIONI SPECIALISTICHE		GEOLOGO		IL COORDINATORE DELLA SICUREZZA IN FASE DI PROGETTAZIONE	
Dott. Ing. Giuseppe Danilo MALLER		Ing. Valerio BAJETTI		Prof. Ing. Carlo MONTESI		Ing. Giancarlo GIORELLO	

FB66

F - PROGETTO IDRAULICO  
FB - RETICOLO IDROGRAFICO  
SEZIONI CANALE 4B SX - TAVOLA 1 DI 2

CODICE PROGETTO	PROGETTO	LIV. PROJ.	N. PROJ.	NOME FILE	REVISIONI	SCALA:
LO203	E	1801		FB66-T01002IDRSZ10_B.dwg	B	1:200
PROGETTO	LIV. PROJ.	N. PROJ.	REVISIONI	SCALA:		
LO203	E	1801	B	1:200		
C	EMMISSIONE A SEGUITO DI RAPPORTO INTERMEDIO DI VERIFICA (TCF-C18001-05-ATF-0A-00001)		FEBBRAIO 2019	ING. GIUSEPPE CRISA	ING. GAETANO RANIERI	ING. VALENTINO BAJETTI
A	EMMISSIONE		SETTEMBRE 2015	ING. BELVARDINO FRAGNI	ING. GAETANO RANIERI	ING. VALENTINO BAJETTI
REV.	DESCRIZIONE	DATA	REDATTO	VERIFICATO	APPROVATO	