
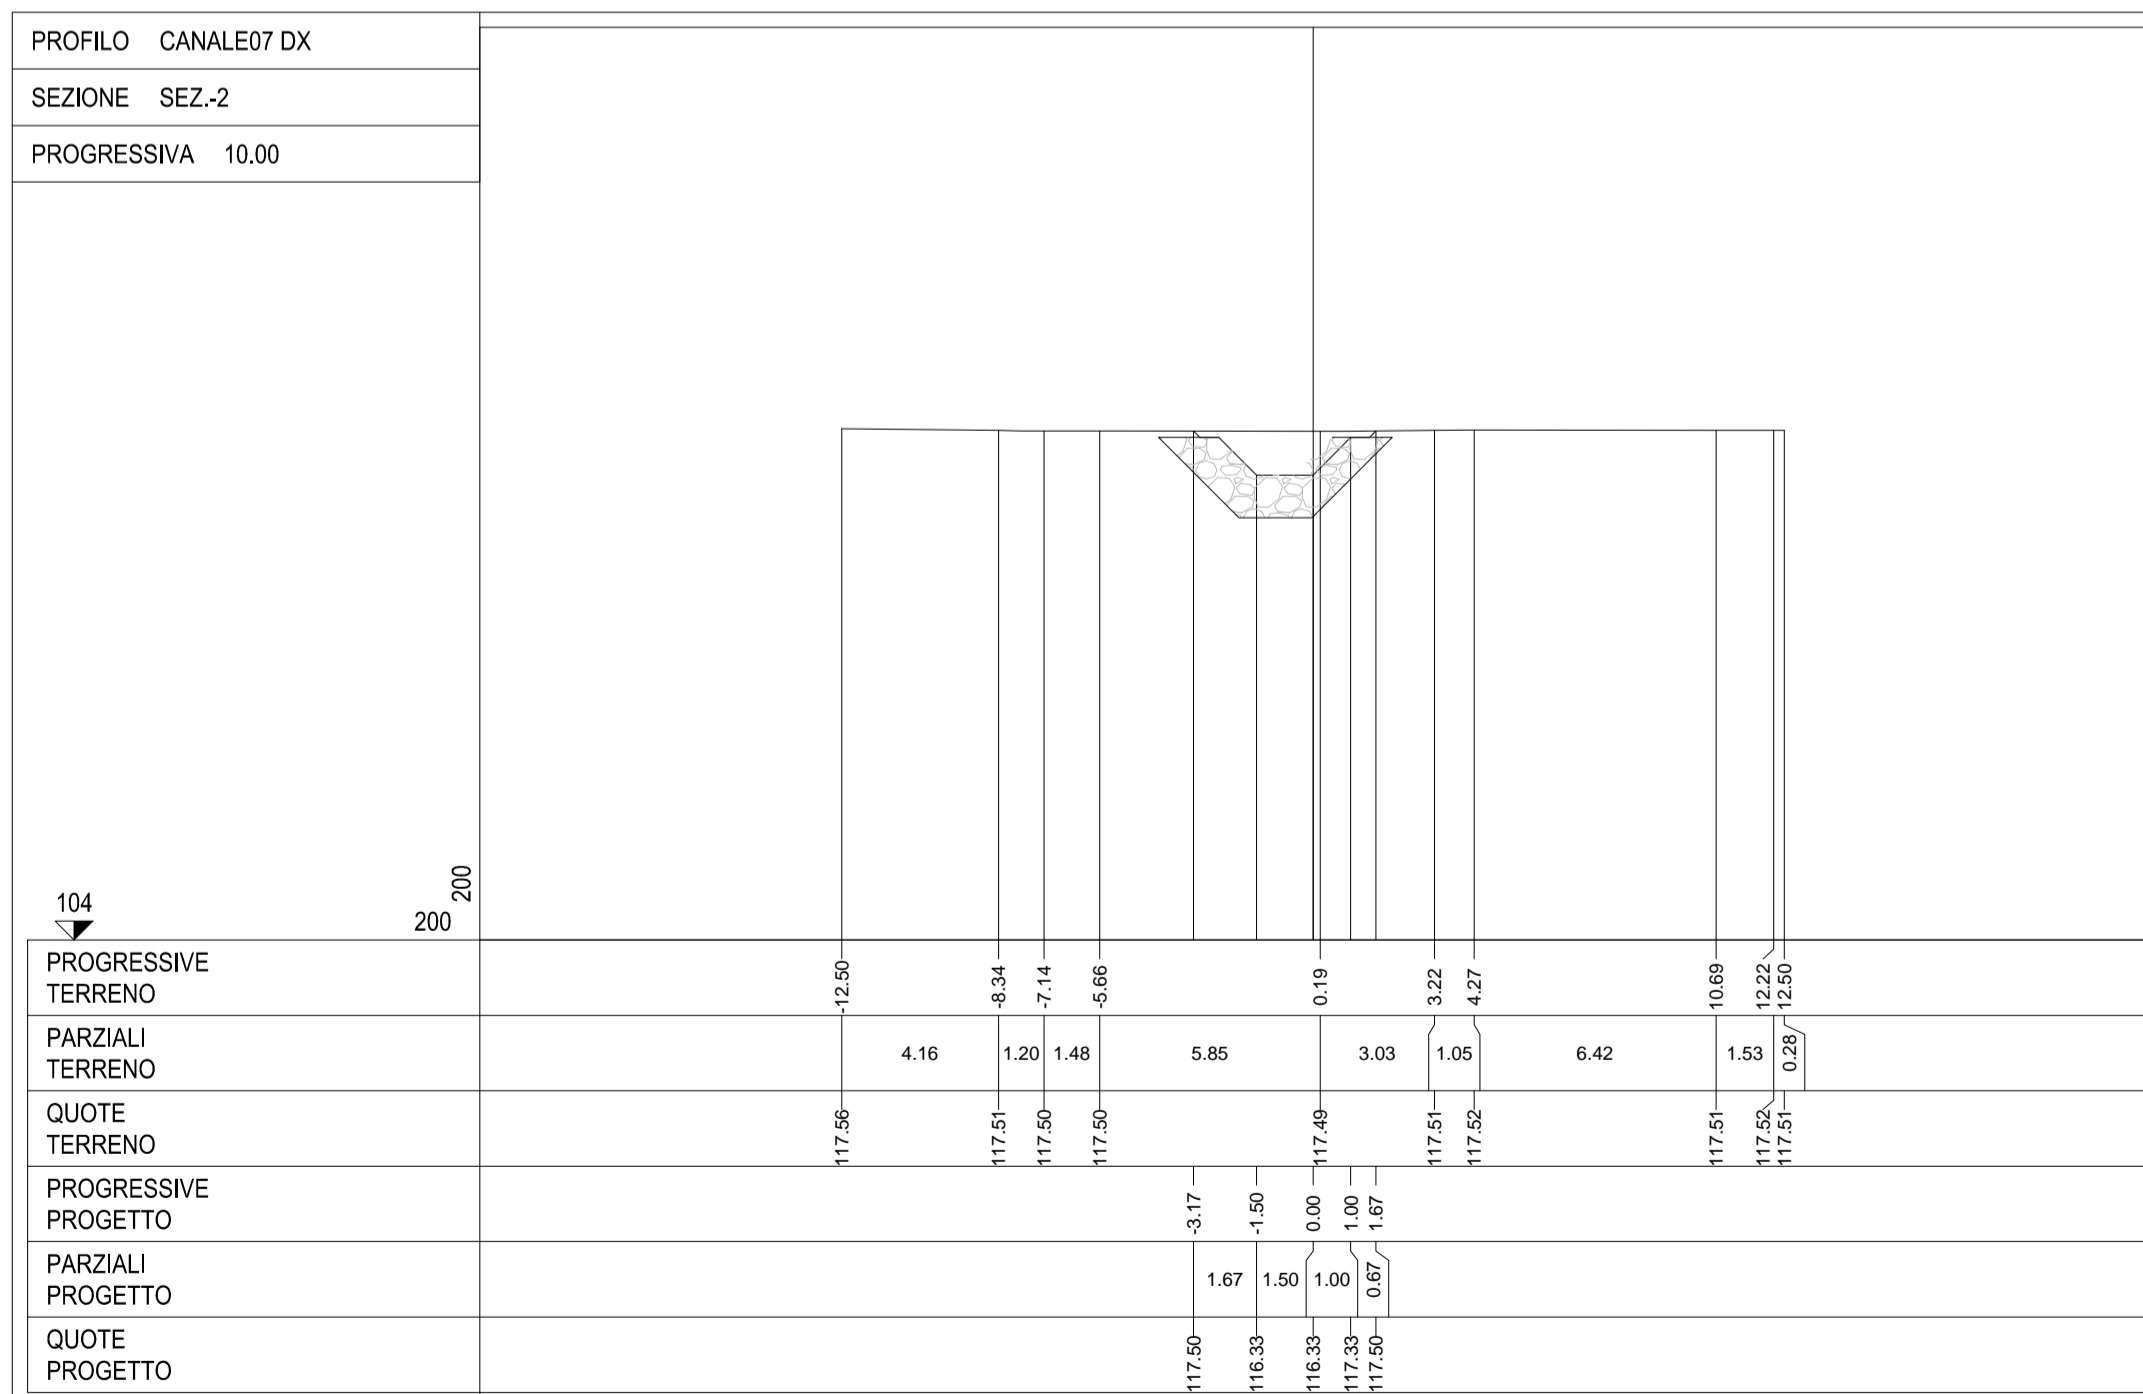
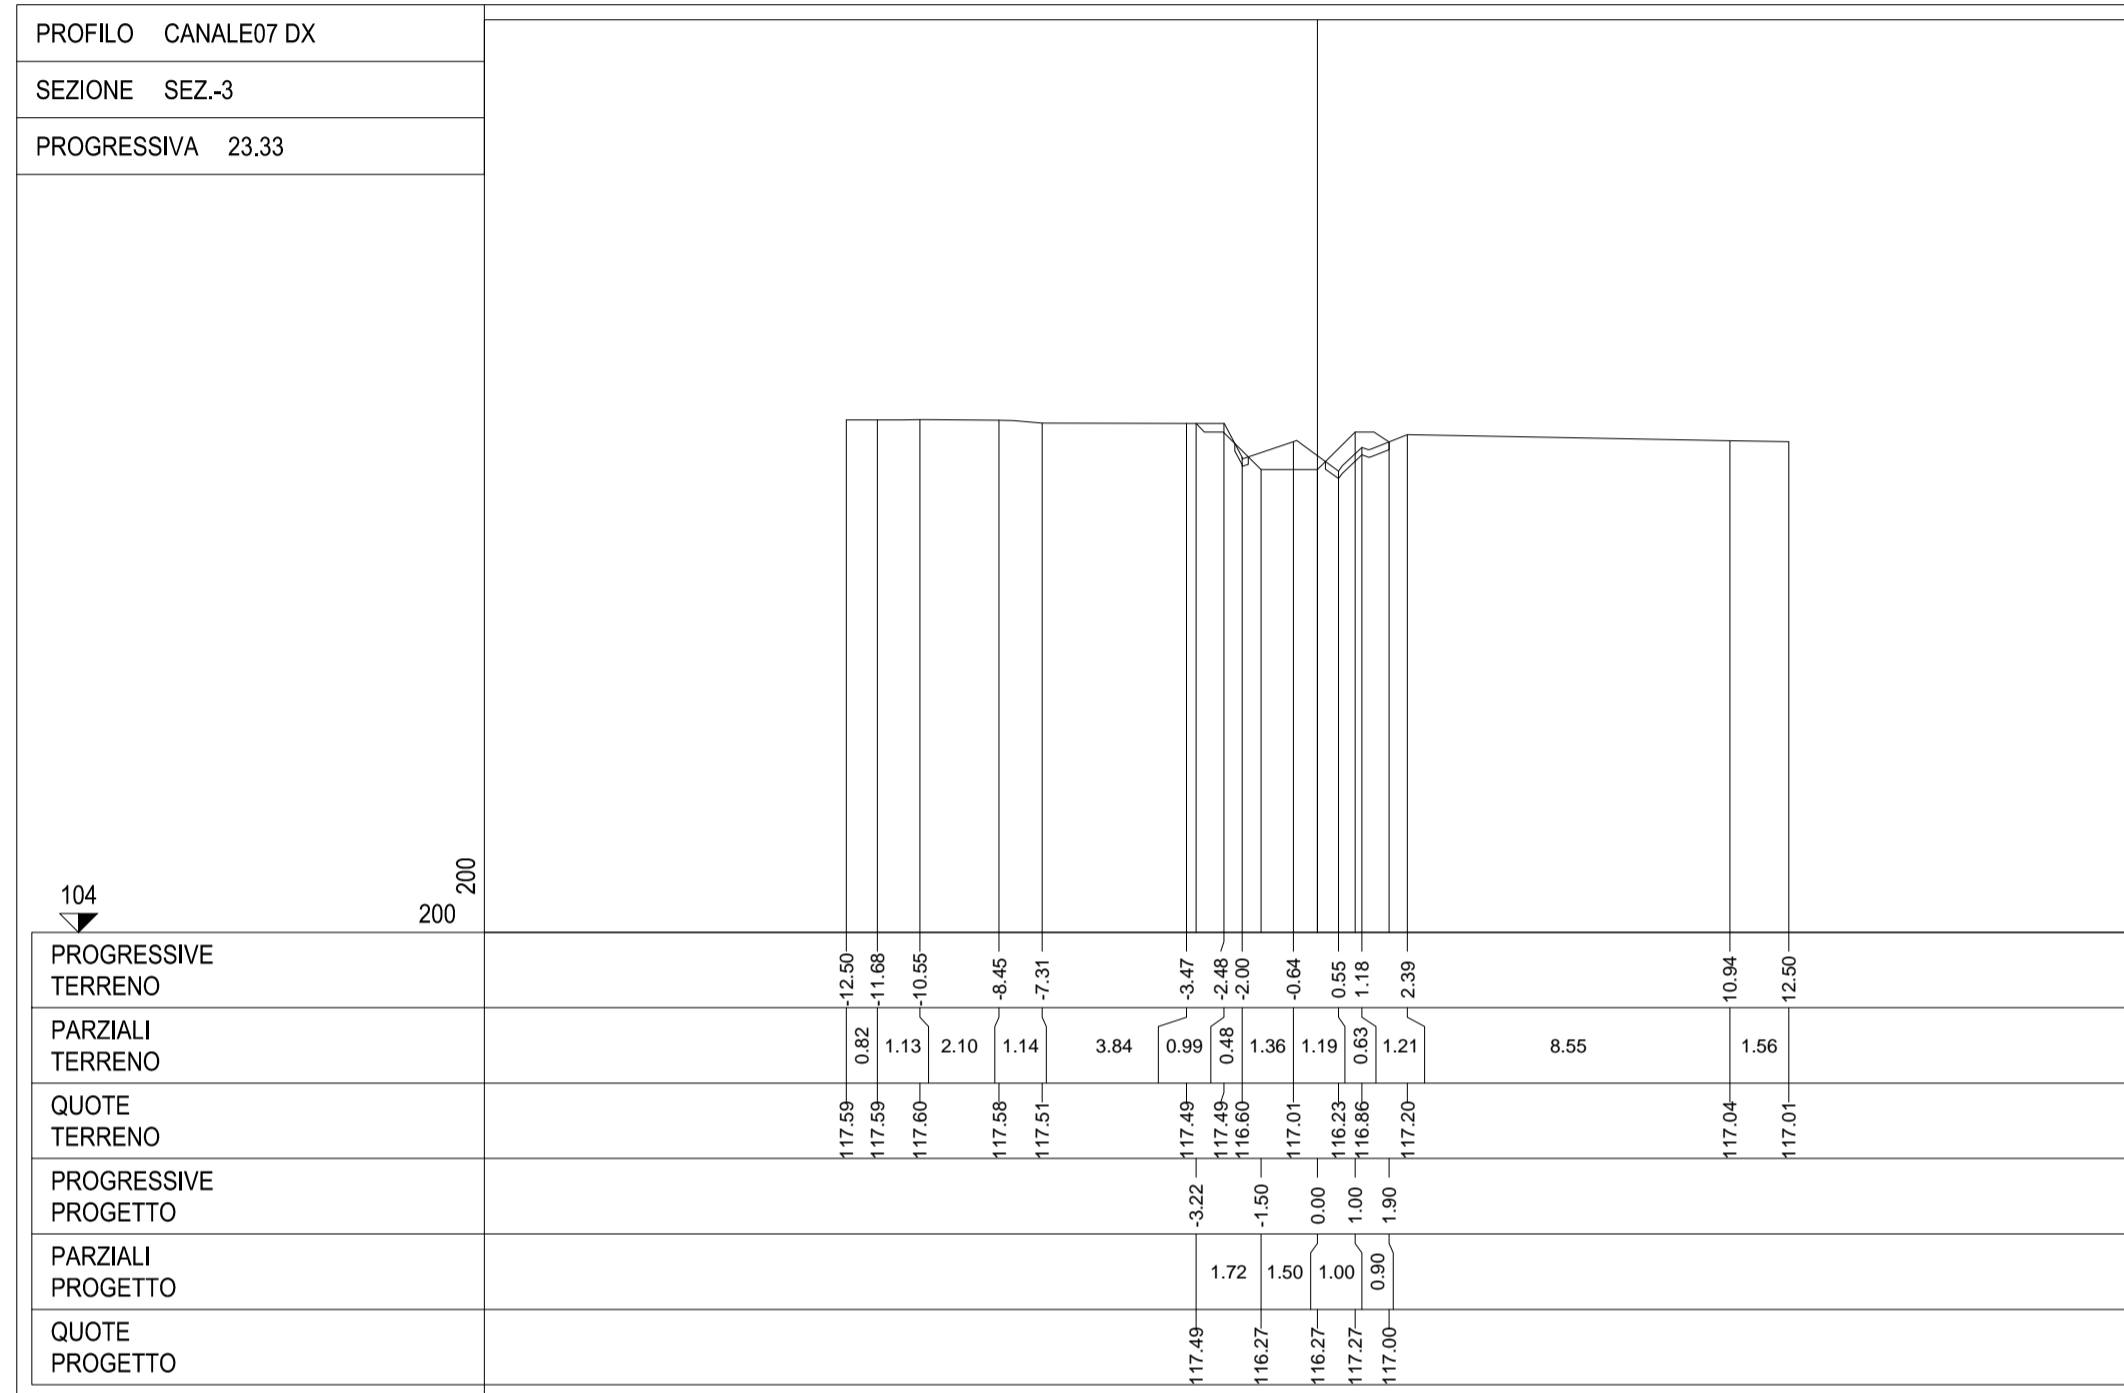


SEZIONE CORRENTI CANALE  
SCALA 1:200

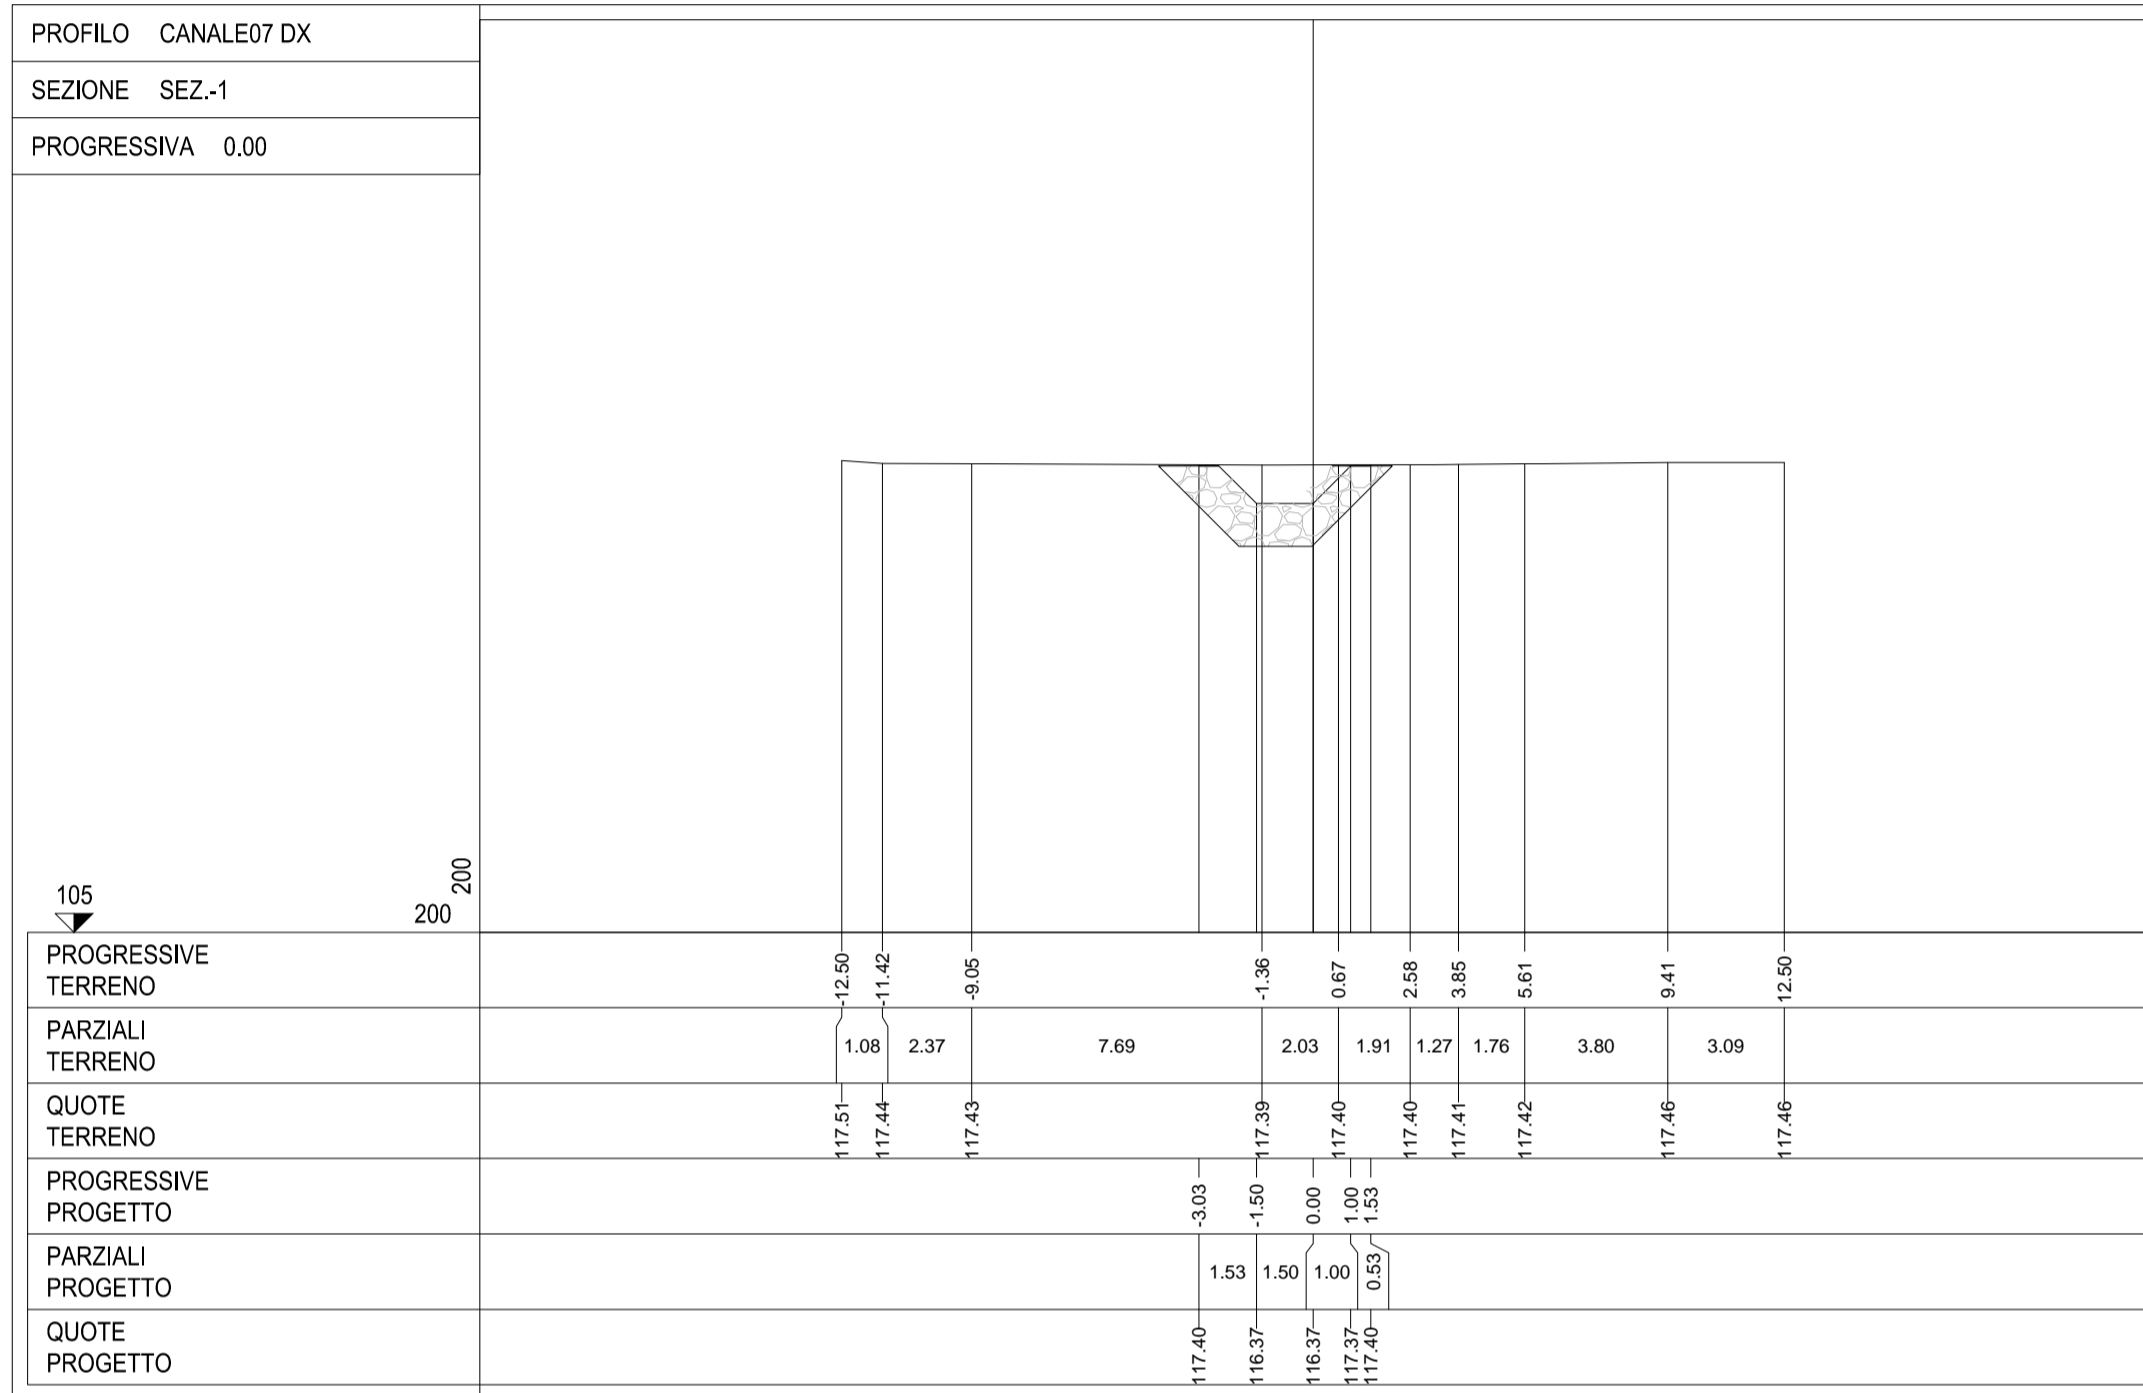

**ANAS S.p.A.**  
Direzione Progettazione e Realizzazione Lavori

**LAVORI DI COLLEGAMENTO TRA LA S.S.11 A MAGENTA E LA TANGENZIALE OVEST DI MILANO**  
**VARIANTE DI ABBIEATEGRASSO E ADEGUAMENTO IN SEDE DEL TRATTO ABBIEATEGRASSO-VIGEVANO FINO AL PONTE SUL FIUME TICINO**  
**1° STRALCIO DA MAGENTA A VIGEVANO - TRATTA C**

**PROGETTO ESECUTIVO**

<b>STUDIO CORONA</b> Ing. Renato Viana Piazzale S. Maria 10129 Milano	<b>ING. RENATO DEL PRETE</b> Ing. Valerio Bajetti Città del Reg. 9 Bari (prov. Bari) N° 40211	<b>ECOPLAN</b> Arch. Nicoletta Frattini Città del Reg. 6 Torino (prov. Torino) N° 64631	<b>EG</b> EGG Engineering & Consulting S.r.l. Ing. Gabriele Inocenti Città del Reg. 46 Roma (prov. Roma) N° 451102
<b>UNING</b> Società specializzata CA&M Prof. Ing. Matteo Ranieri Città del Reg. 4 Bari (prov. Bari) N° 1117	<b>SETAC</b> Società specializzata Trasporti Ambiente Costruzioni Prof. Ing. Luigi Monterisi Città del Reg. 9 Bari (prov. Bari) N° 1117	<b>ARKE' INGENGERIA S.r.l.</b> Ing. Giuseppino Angarano Città del Reg. 9 Bari (prov. Bari) N° 620	<b>DOTT. GEOL. DANILO GALLO</b> Città del Reg. 46 Roma (prov. Roma) N° 451102

VISTO: IL RESPONSABILE DEL PROCEDIMENTO: **Ing. Giuseppe Danilo MALGERI**

INTEGRATORE DELLE PRESTAZIONI SPECIALISTICHE: **Ing. Valerio BAJETTI**

GEOLOGO: **Prof. Ing. Geol. Luigi MONTERISI**

IL COORDINATORE DELLA SICUREZZA IN FASE DI PROGETTAZIONE: **Ing. Gianluca CICIRELLO**

**FB73**

**F - PROGETTO IDRAULICO**  
**FB - RETICOLO IDROGRAFICO**  
**SEZIONI CANALE 7 DX**

CODICE PROGETTO	NOME FILE	REVISIONE	SCALA:
PROGETTO LIV. PROG. N. PROG.	FB73-T00ID02IDRSZ17_B.dwg		
LO203 E 1801		B	1:200
CODICE ELAB.	T00ID02IDRSZ17		

C					
B	EMISSIONE A SEGUITO DI RAPPORTO INTERMEDIO DI VERIFICA	FEBBRAIO 2019	ING. GIUSEPPE RANIERI	ING. GAETANO RANIERI	ING. VALERIO BAJETTI
A	EMISSIONE	SETTEMBRE 2018	ING. BERNARDINO FIMIANI	ING. GAETANO RANIERI	ING. VALERIO BAJETTI
REV.	DESCRIZIONE	DATA	REDATTO	VERIFICATO	APPROVATO