

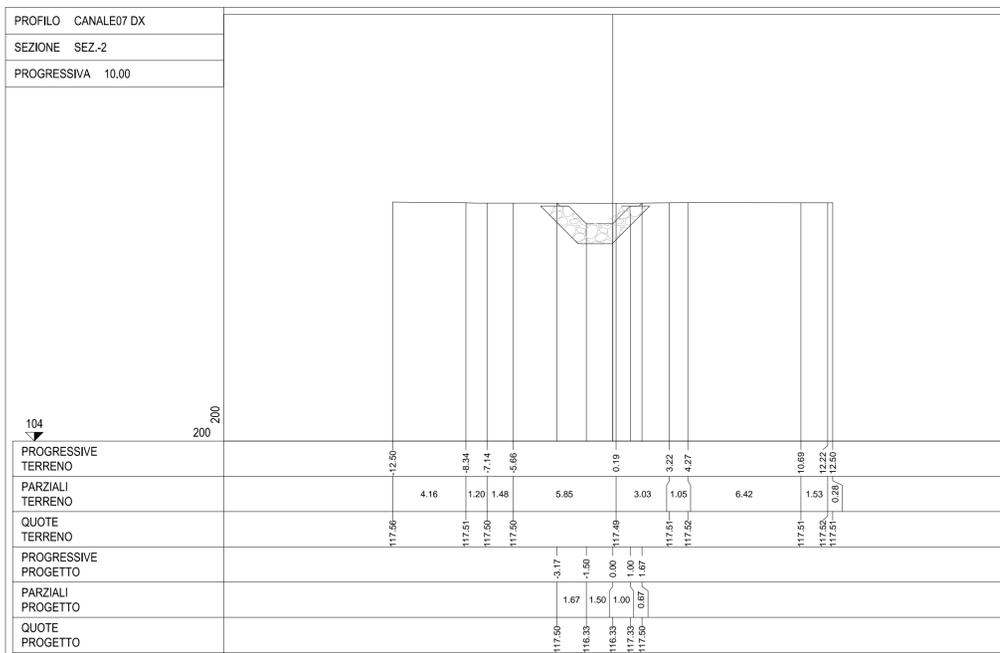


SEZIONE CORRENTI CANALE
SCALA 1:200

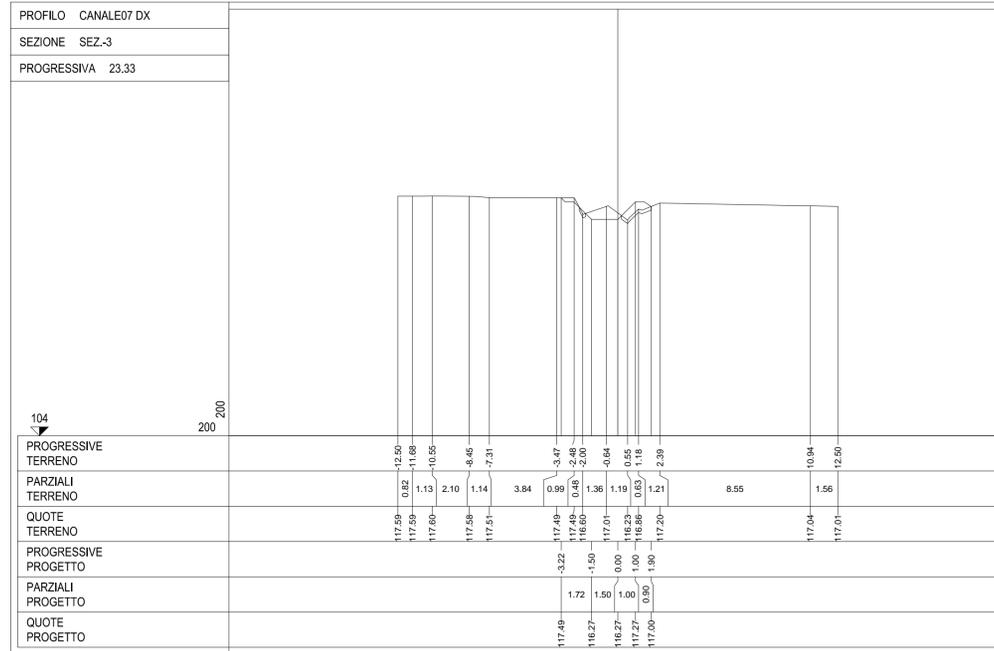

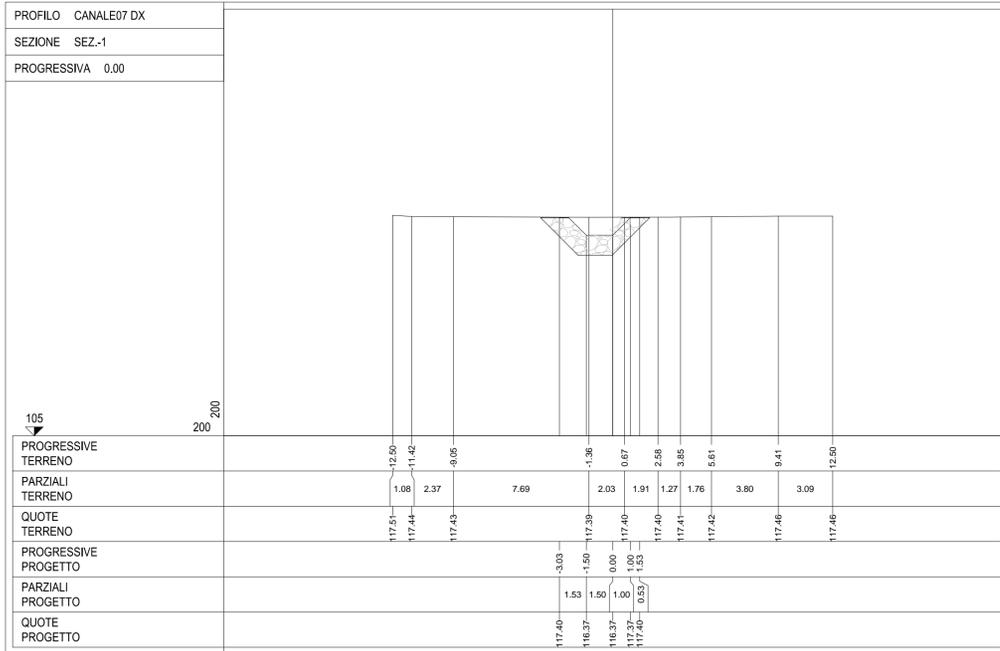

ANAS S.p.A.
Direzione Progettazione e Realizzazione Lavori

LAVORI DI COLLEGAMENTO TRA LA S.S.11 A MAGENTA E LA TANGENZIALE OVEST DI MILANO

VARIANTE DI ABBIEATEGRASSO E ADEGUAMENTO IN SEDE DEL TRATTO ABBIEATEGRASSO-VIGEVANO FINO AL PONTE SUL FIUME TICINO

1° STRALCIO DA MAGENTA A VIGEVANO - TRATTA C

PROGETTO ESECUTIVO

			
Ing. Valerio Bajetti Cof. Ing. Reg. 9 Roma e provincia N° 4/82211	Ing. Renato Del Prete Cof. Ing. Reg. 9 Roma e provincia N° 9/73	Arch. Nicoletta Fratini Cof. Ing. Reg. 9 Roma e provincia N° 4/8431	Ing. Gabriele Inocenti Cof. Ing. Reg. 9 Roma e provincia N° 4/41102
			
Ing. Renato Viana Cof. Ing. Reg. 9 Roma e provincia N° 4/88199	Prof. Ing. Luigi Monterisi Cof. Ing. Reg. 9 Roma e provincia N° 11/7	Ing. Giuseppino Angarano Cof. Ing. Reg. 9 Roma e provincia N° 4/820	Dott. Geol. Danilo Gallo Cof. Ing. Reg. 9 Roma e provincia N° 4/41102

VISTO: IL RESPONSABILE DEL PROCEDIMENTO




Dott. Ing. Giuseppe Danilo MALGERI

INTEGRATORE DELLE PRESTAZIONI SPECIALISTICHE



Ing. Valerio BAJETTI

GEOLOGO

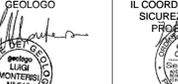

Prof. Ing. Geol. Luigi MONTERISI

IL COORDINATORE DELLA SICUREZZA IN FASE DI PROGETTAZIONE



Ing. Gianluca CICIRELLO

FB73

F - PROGETTO IDRAULICO

FB - RETICOLO IDROGRAFICO

SEZIONI CANALE 7 DX

CODICE PROGETTO	NOME FILE	REVISIONE	SCALA:
PROGETTO LIV. PROG. N. PROG.	FB76-T00ID02IDRSZ20_B.dwg		
LO203 E 1801	CODICE ELAB. T00ID02IDRSZ17	B	1:200

C					
B	EMISSIONE A SEGUITO DI RAPPORTO INTERMEDIO DI VERIFICA ITCF-C188001-05-ATF-RA-0001	FEBBRAIO 2019	ING. GIUSEPPE RANIERI	ING. GAETANO RANIERI	ING. VALERIO BAJETTI
A	EMISSIONE	SETTEMBRE 2018	ING. BERNARDINO FIMIANI	ING. GAETANO RANIERI	ING. VALERIO BAJETTI
REV.	DESCRIZIONE	DATA	REDATTO	VERIFICATO	APPROVATO