
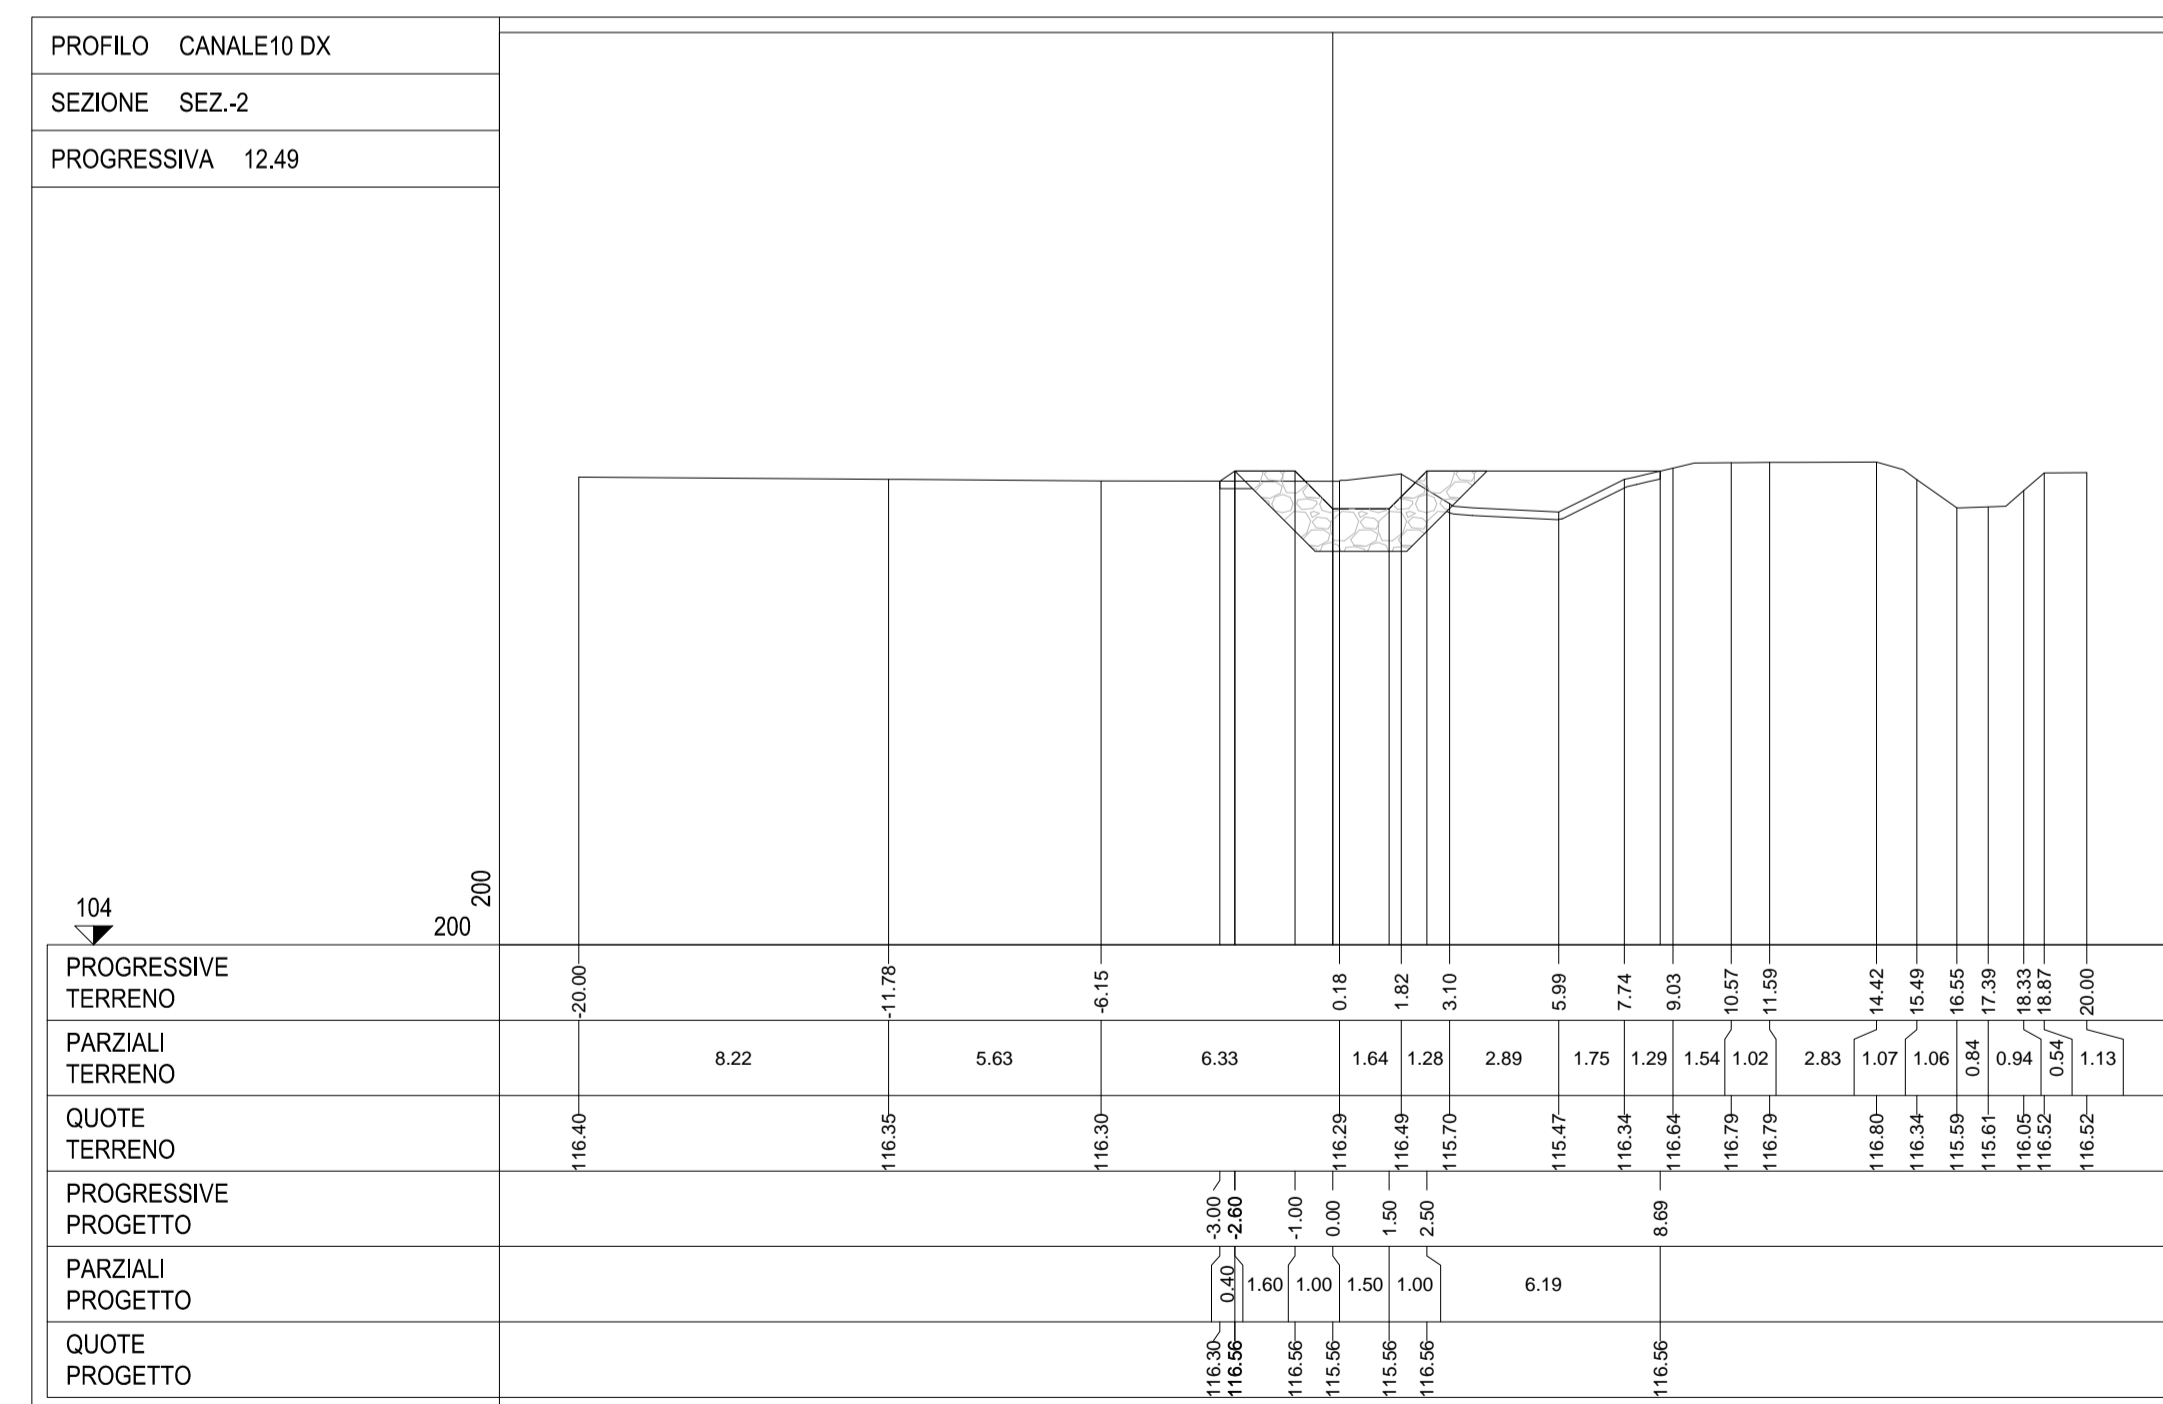
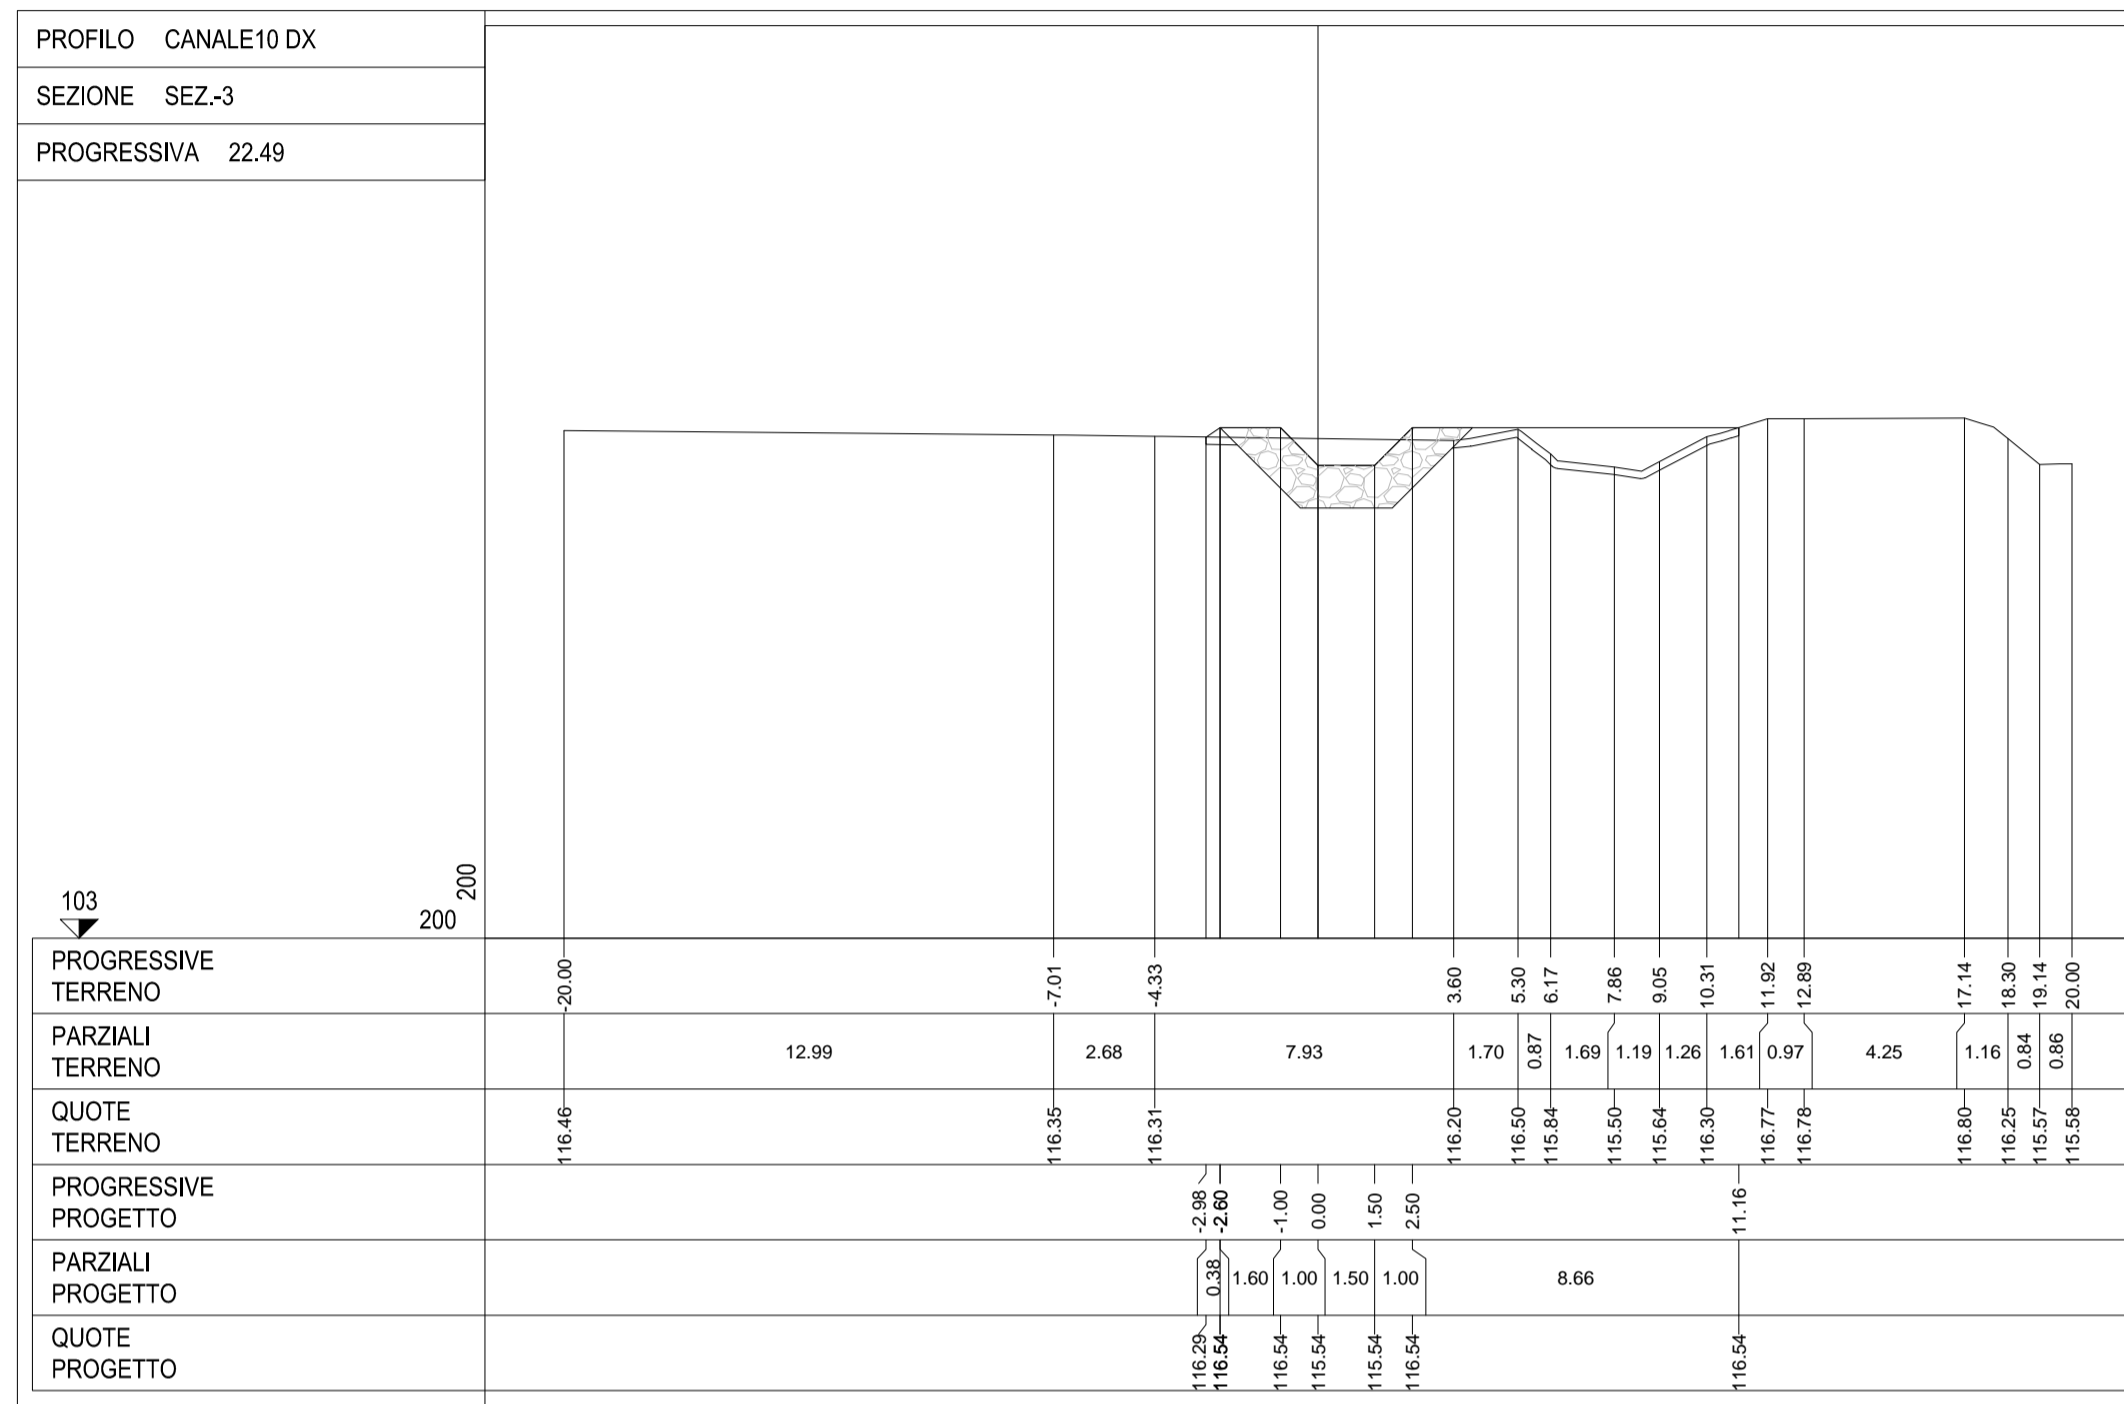


SEZIONE CORRENTI CANALE
SCALA 1:200

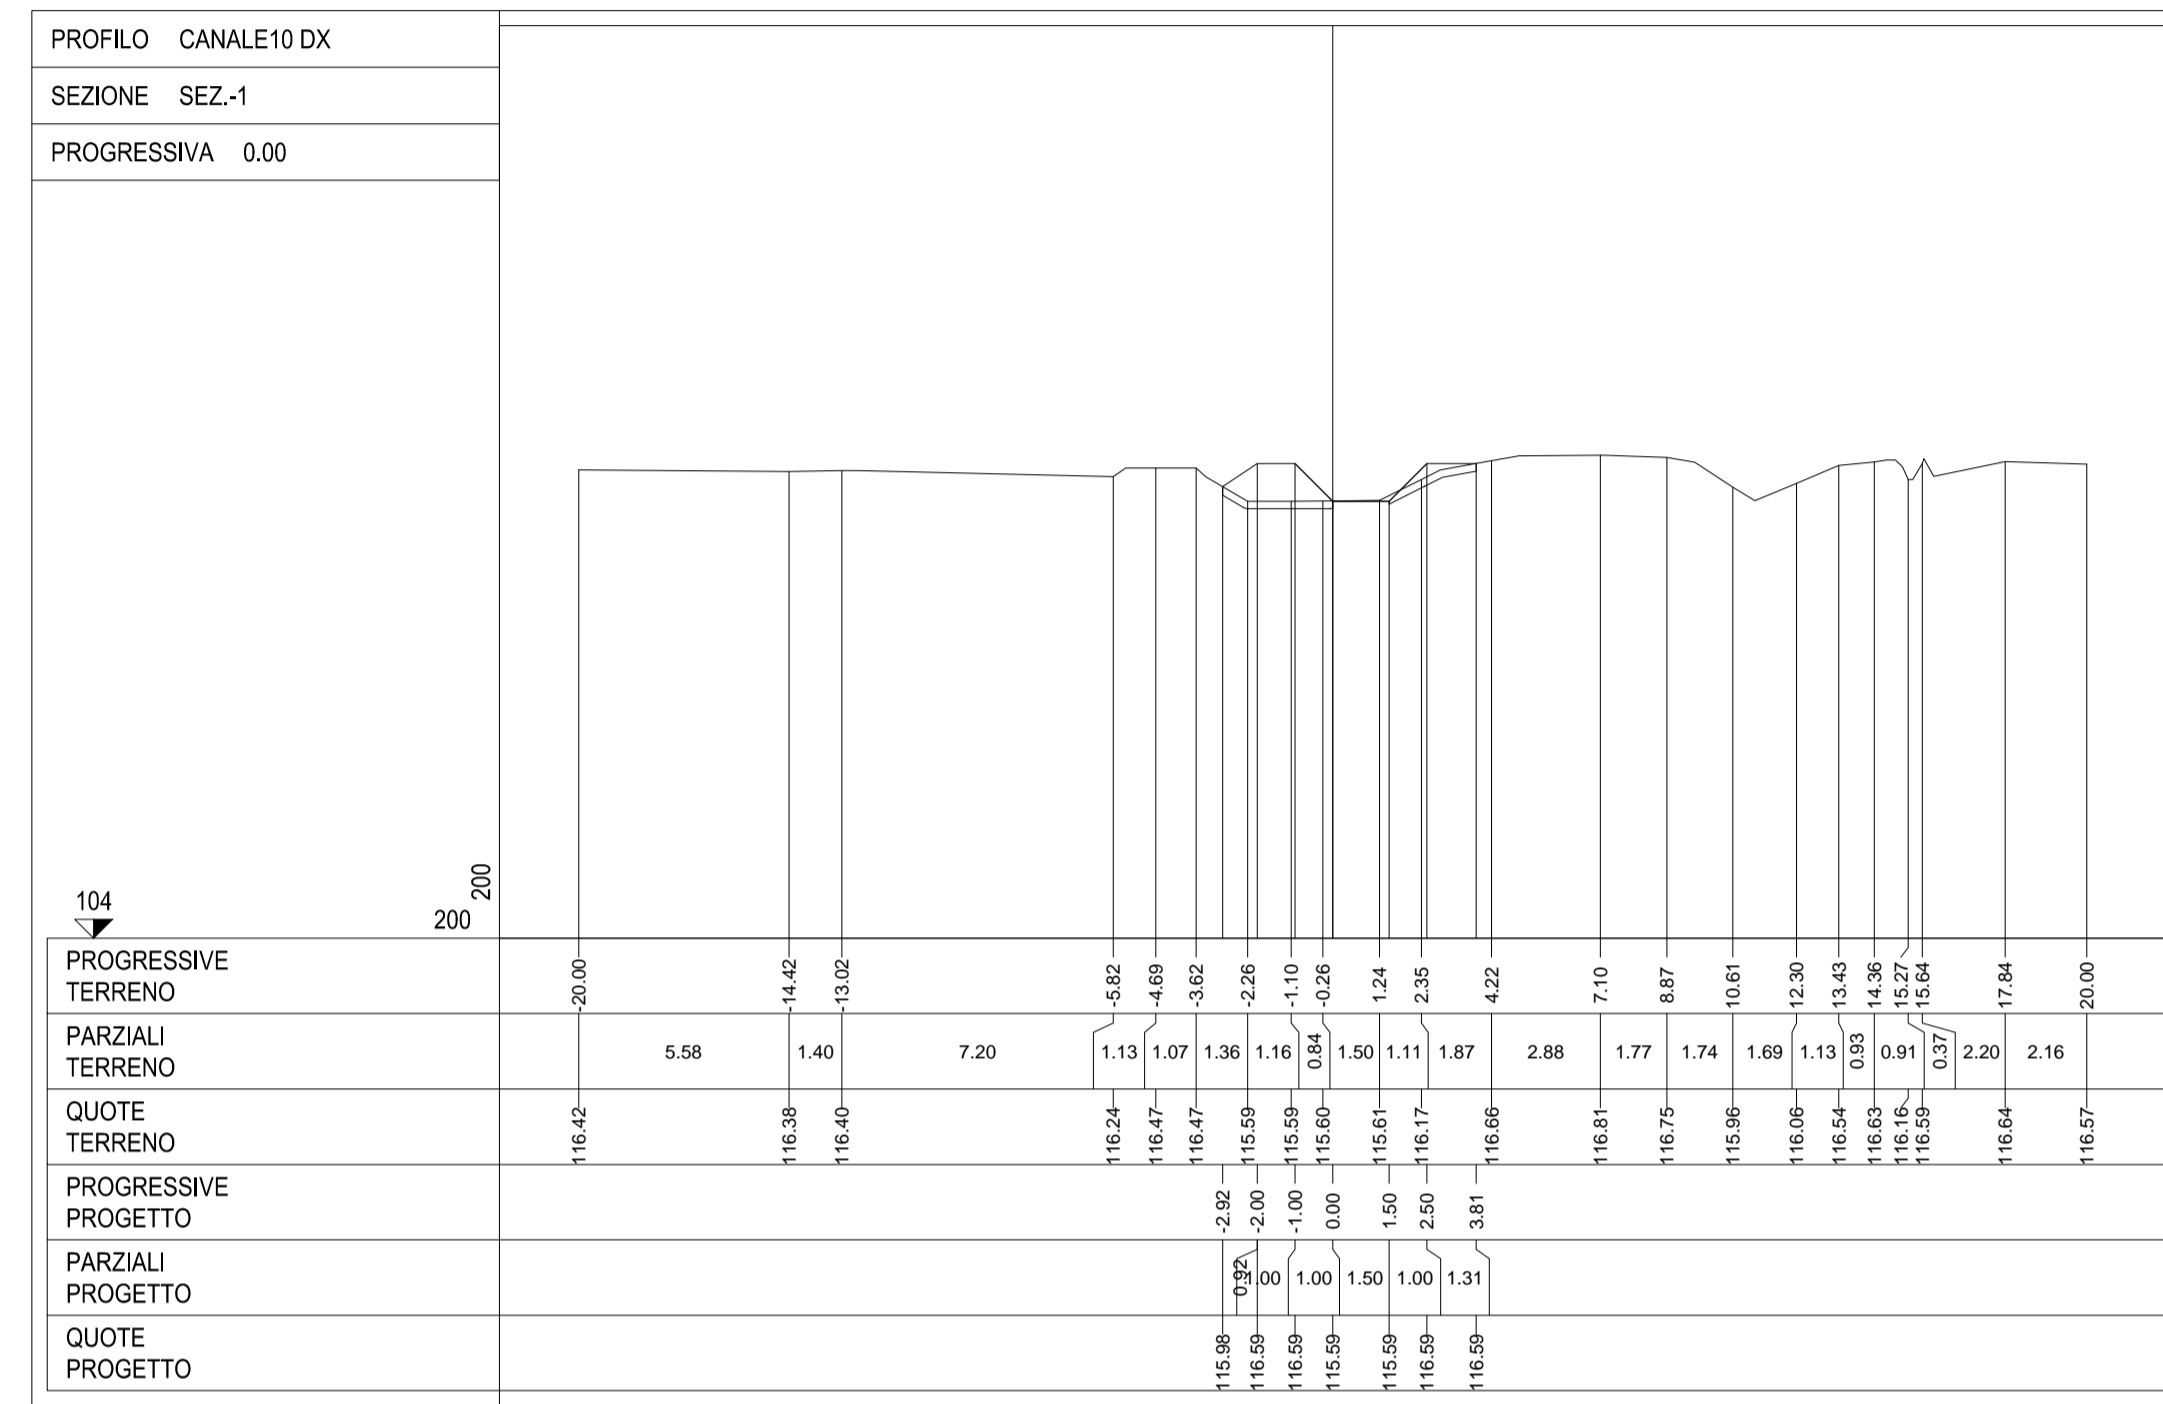

LAVORI DI COLLEGAMENTO TRA LA S.S.11 A MAGENTA E LA TANGENZIALE OVEST DI MILANO
VARIANTE DI ABBIEATEGRASSO E ADEGUAMENTO IN SEDE DEL TRATTO ABBIEATEGRASSO-VIGEVANO FINO AL PONTE SUL FIUME TICINO
1° STRALCIO DA MAGENTA A VIGEVANO - TRATTA C

PROGETTO ESECUTIVO

STUDIO CORONA Ing. Renato Viana Piazza Luigi il Moro 5 10125 TORINO	ING. RENATO DEL PRETE Ing. Renato Del Prete Viale degli Ing. 9 Barra e provincia 07033	ECOPLAN Arch. Nicoletta Frattini Viale degli Ing. 6 Barra e provincia 07033	EG EGG Engineering & Consulting S.r.l. Ing. Gabriele Inocenti Viale degli Ing. 6 Barra e provincia 07033
UNING Ing. Renato Viana Piazza Luigi il Moro 5 10125 TORINO	SETAC Setac & Engineering Trasporti Ambiente Costruzioni Prof. Ing. Luigi Montersisi Viale degli Ing. 9 Barra e provincia 07033	ARKE INGEGNERIA S.p.A. Ing. Gioacchino Angarano Viale degli Ing. 9 Barra e provincia 07033	DOTT. GEOL. DANIL GALLO Dot. Geol. Danilo Gallo Viale degli Ing. 9 Barra e provincia 07033
VISTO: IL RESPONSABILE DEL PROCEDIMENTO 	INTEGRATORE DELLE PRESTAZIONI SPECIALISTICHE 	GEOLOGO 	IL COORDINATORE DELLA SICUREZZA IN FASE DI PROGETTAZIONE

FB77	F - PROGETTO IDRAULICO FB - RETICOLO IDROGRAFICO SEZIONI CANALE 10 DX		
CODICE PROGETTO	NOME FILE	REVISIONE	SCALA:
PROGETTO LIV. PROG. N. PROG.	FB77-T00ID02IDRSZ21_B.dwg		
PROGETTO ELAB.	T00ID02IDRSZ21	B	1:200
C			
B	EMISSIONE A SEGUITO DI RAPPORTO INTERMEDIO DI VERIFICA	FEBBRAIO 2019	ING. GIUSEPPE RANIERI
A	EMISSIONE	SETTEMBRE 2018	ING. GAETANO RANIERI
REV.	DESCRIZIONE	DATA	REDATTO VERIFICATO APPROVATO