SEZIONE CORRENTI CANALE

SCALA 1:200

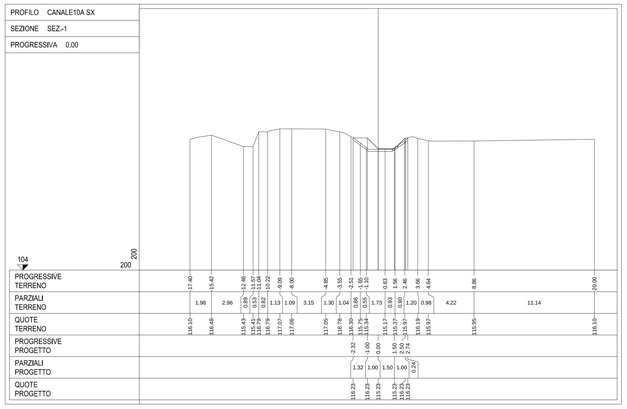

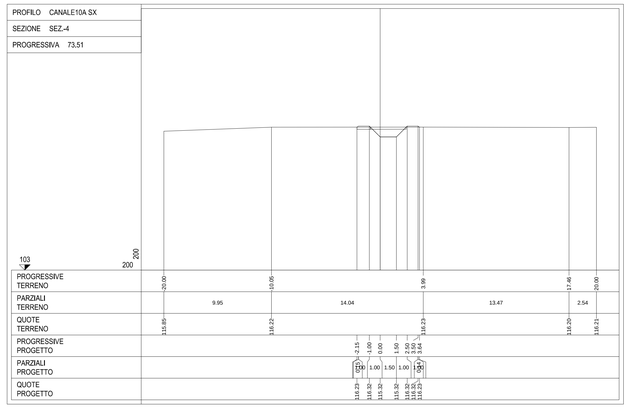

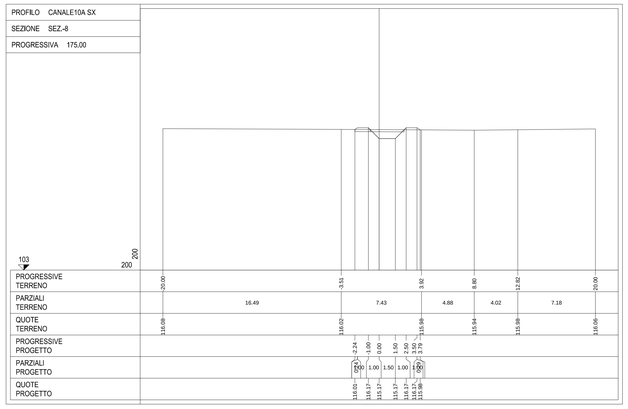

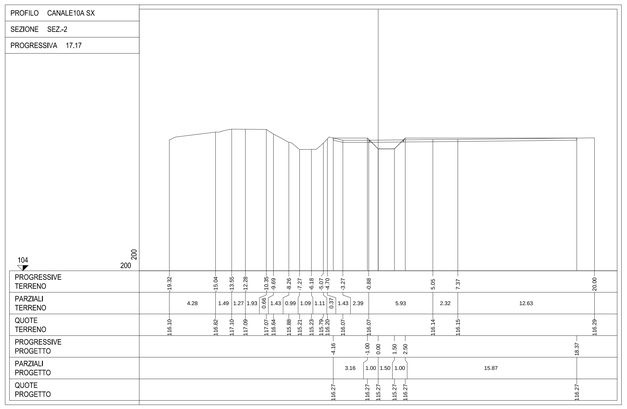

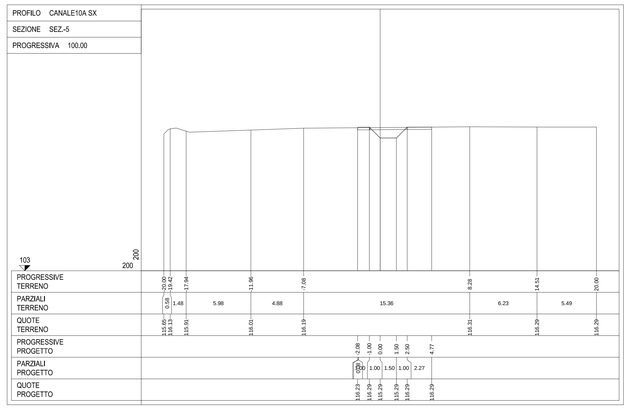

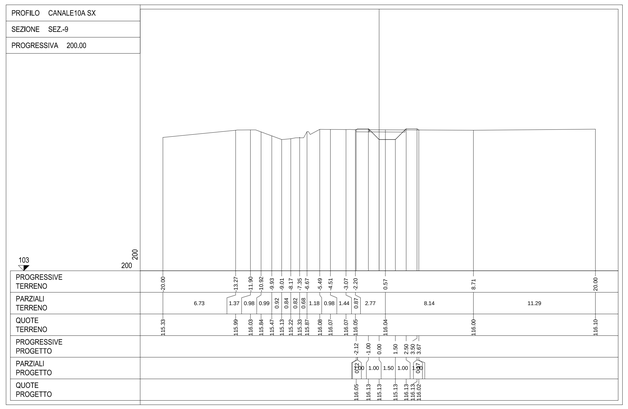

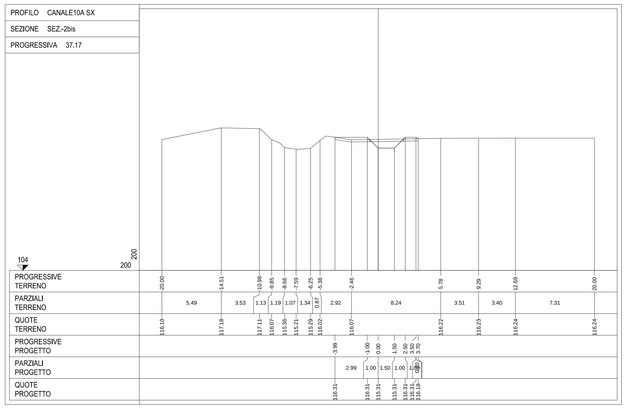

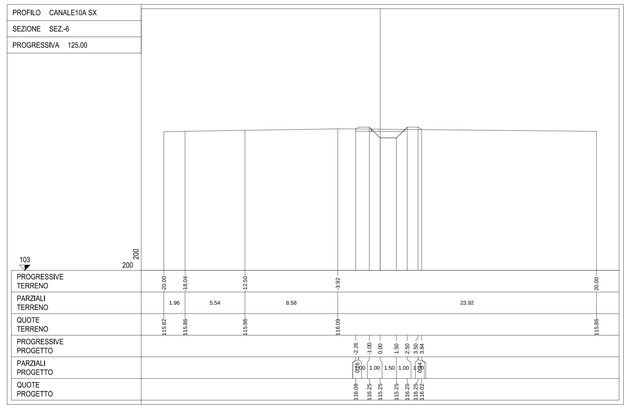

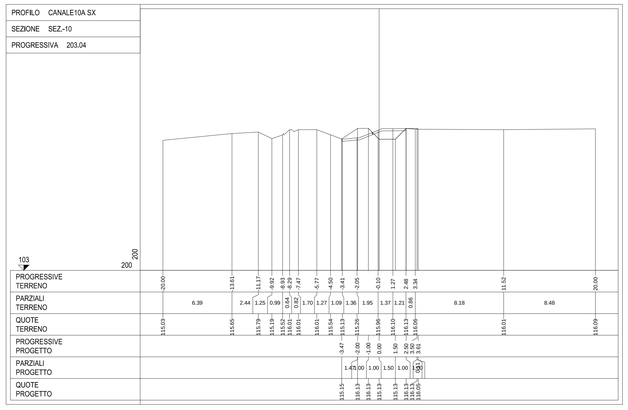

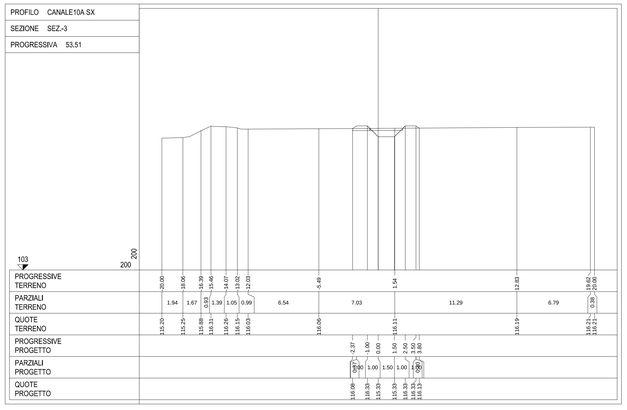

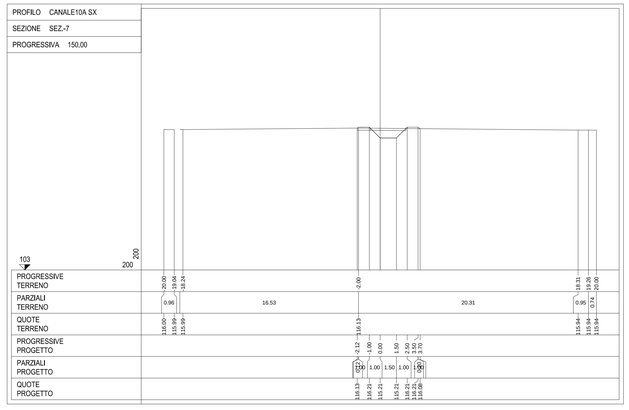

anas — ANAS S.p.A.
Direzione Progettazione e Realizzazione Lavori

LAVORI DI COLLEGAMENTO TRA LA S.S.11 A MAGENTA E LA TANGENZIALE OVEST DI MILANO

VARIANTE DI ABBIATEGRASSO E ADEGUAMENTO IN SEDE DEL TRATTO ABBIATEGRASSO-VIGEVANO FINO AL PONTE SUL FIUME TICINO

1° STRALCIO DA MAGENTA A VIGEVANO - TRATTA C

PROGETTO ESECUTIVO

STUDIO CORONA — Ing. Renato Viara, Ordine degli Ingg. di Torino e Provincia n° 4857 M.

Ing. Valerio Bajetti, Ordine degli Ingg. di Milano n° 19577 A

ING. RENATO DEL PRETE — Ing. Renato Del Prete, Ordine degli Ingg. di Milano n° 3972

ECOPLAN — Arch. Nicoletta Frattini, Ordine degli Archi. di Milano n° 4800

EG Engineering & Graphics S.r.l. — Ing. Gabriele Inzocchi, Ordine degli Ingg. di Milano n° 24760

CONSORZIO UNING — Prof. Ing. Matteo Ramieri, Ordine degli Ingg. di Bari e provincia n° 1137

SETAC srl — Prof. Ing. Luigi Montanini, Ordine degli Ingg. di Bari e provincia

ARKE' INGEGNERIA S.r.l. — Ing. Gioacchino Avigliano, Ordine degli Ingg. di Bari e provincia n° 7911

DOTT. GEOL. DANILO GALLO — Dott. Geol. Danilo Gallo, Ordine dei Geologi della Puglia n° 1

VISTO, IL RESPONSABILE DEL PROCEDIMENTO — Dott. Ing. Giuseppe Danilo MALGERI

INTEGRATORE DELLE PRESTAZIONI SPECIALISTICHE — Ing. Valerio BAJETTI

GEOLOGO — Prof. Ing. Gaetano Cuga MONTERISI

IL COORDINATORE DELLA SICUREZZA IN FASE DI PROGETTAZIONE — Ing. Gianluca OCCIRELLO

FB78

F - PROGETTO IDRAULICO

FB - RETICOLO IDROGRAFICO

SEZIONI CANALE 10A SX

CODICE PROGETTO: PROGETTO LO203 | LIV. PROG. E | N. PROG. 1801

NOME FILE: FB78-T00ID02IDRSZ22_B.dwg

REVISIONE: B

SCALA: 1:200

CODICE ELAB.: T00ID02IDRSZ22

REV.	DESCRIZIONE	DATA	REDATTO	VERIFICATO	APPROVATO
C					
B	EMISSIONE A SEGUITO DI RAPPORTO INTERMEDIO DI VERIFICA ITCF-C186001-05-ATF-RIA-00001	FEBBRAIO 2019	ING. GIUSEPPE CRISÀ	ING. GAETANO RANIERI	ING. VALERIO BAJETTI
A	EMISSIONE	SETTEMBRE 2018	ING. BERNARDINO FIMIANI	ING. GAETANO RANIERI	ING. VALERIO BAJETTI