SEZIONE CORRENTI CANALE

SCALA 1:200

PROFILO CANALE10B SX
SEZIONE SEZ.-1
PROGRESSIVA 0,00

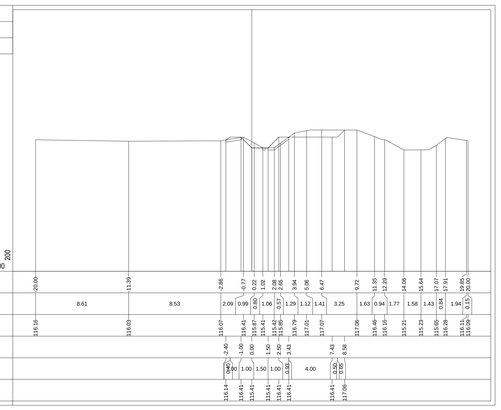

PROFILO CANALE10B SX
SEZIONE SEZ.-1bis
PROGRESSIVA 13,62

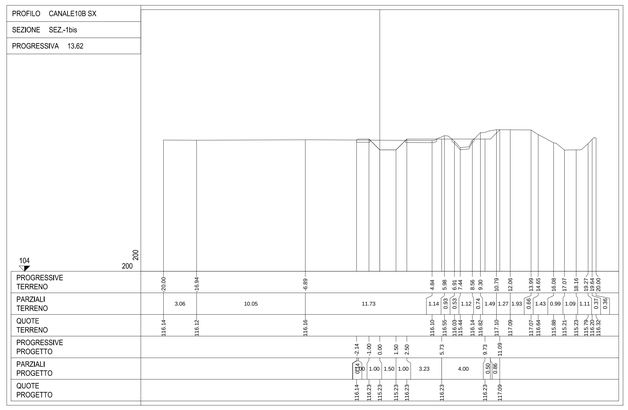

PROFILO CANALE10B SX
SEZIONE SEZ.-2
PROGRESSIVA 33,62

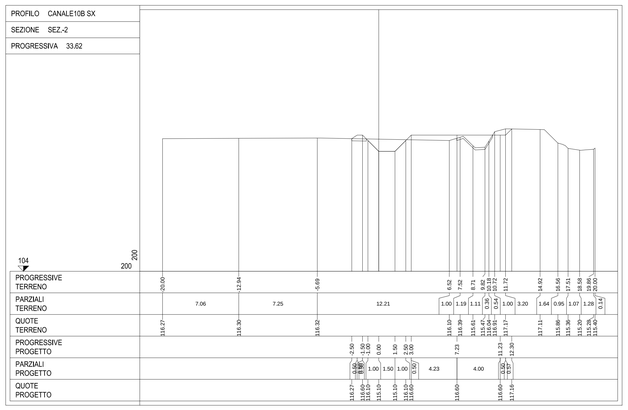

PROFILO CANALE10B SX
SEZIONE SEZ.-3
PROGRESSIVA 60,00

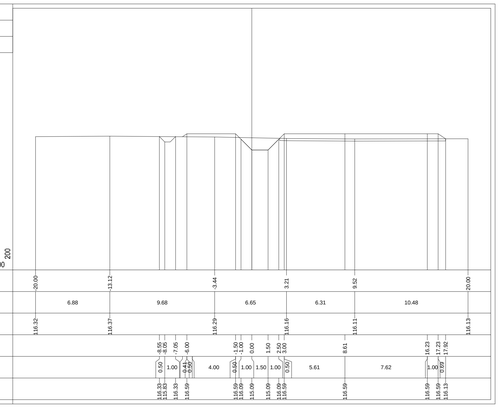

PROFILO CANALE10B SX
SEZIONE SEZ.-4
PROGRESSIVA 90,00

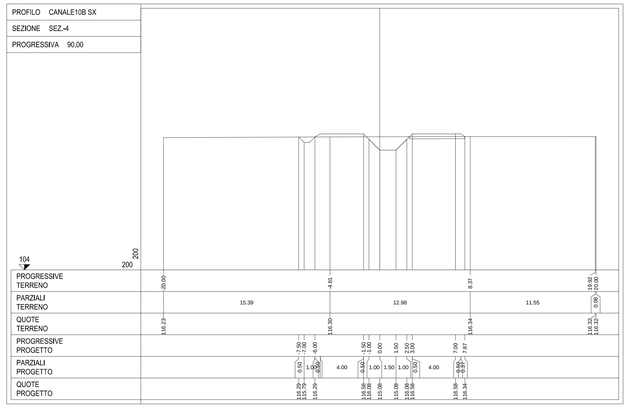

PROFILO CANALE10B SX
SEZIONE SEZ.-5
PROGRESSIVA 120,00

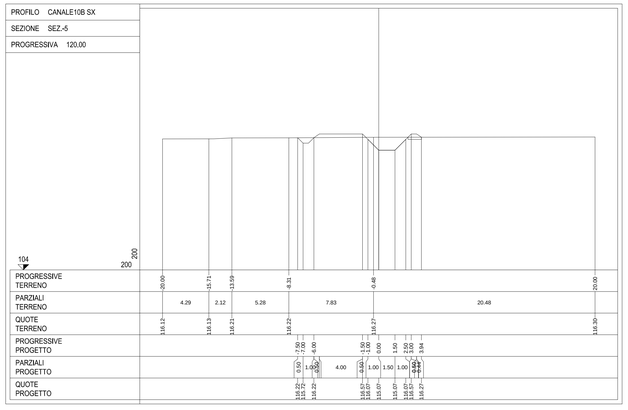

PROFILO CANALE10B SX
SEZIONE SEZ.-6
PROGRESSIVA 150,00

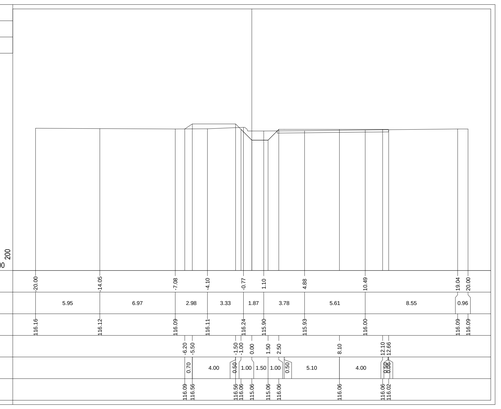

PROFILO CANALE10B SX
SEZIONE SEZ.-7
PROGRESSIVA 171,87

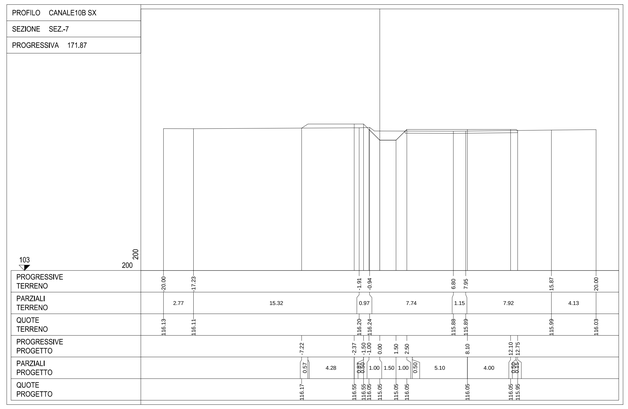

PROFILO CANALE10B SX
SEZIONE SEZ.-8
PROGRESSIVA 191,87

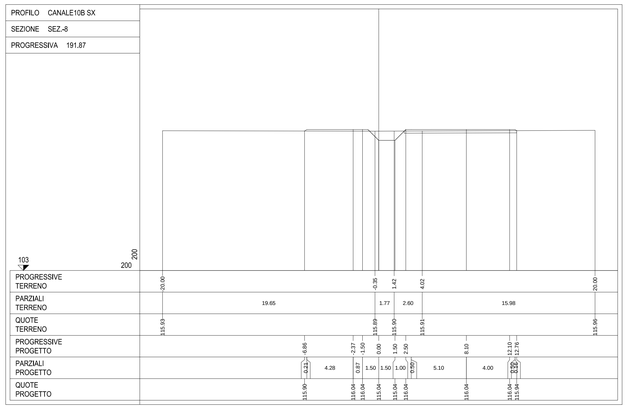

PROFILO CANALE10B SX
SEZIONE SEZ.-9
PROGRESSIVA 248,01

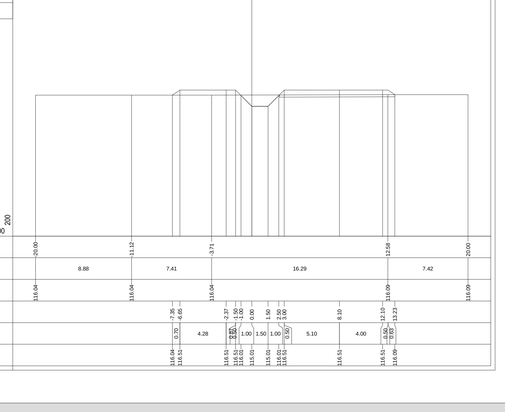

PROFILO CANALE10B SX
SEZIONE SEZ.-10
PROGRESSIVA 268,01

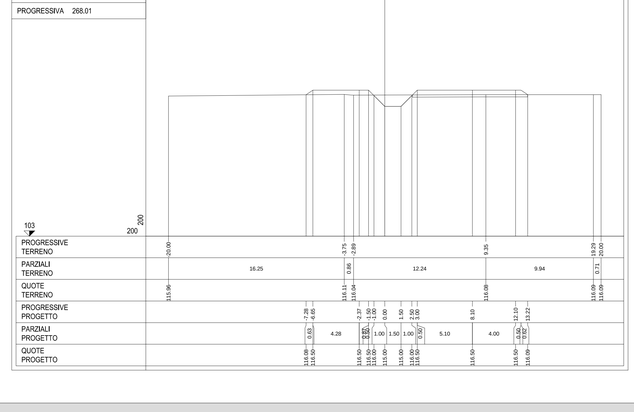

PROFILO CANALE10B SX
SEZIONE SEZ.-11
PROGRESSIVA 300,00

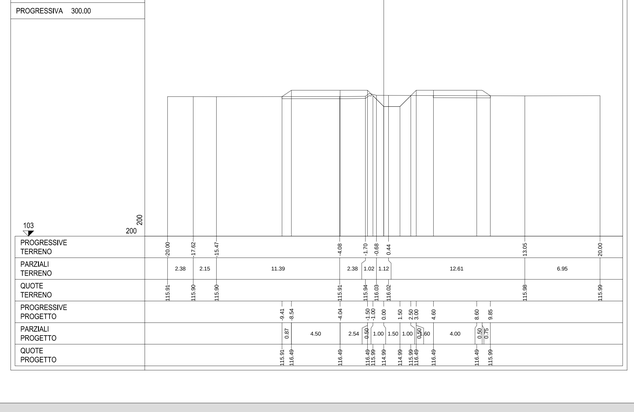

ANAS S.p.A.
Direzione Progettazione e Realizzazione Lavori

LAVORI DI COLLEGAMENTO TRA LA S.S.11 A MAGENTA E LA TANGENZIALE OVEST DI MILANO

VARIANTE DI ABBIATEGRASSO E ADEGUAMENTO IN SEDE DEL TRATTO ABBIATEGRASSO-VIGEVANO FINO AL PONTE SUL FIUME TICINO

1° STRALCIO DA MAGENTA A VIGEVANO - TRATTA C

PROGETTO ESECUTIVO

STUDIO CORONA — Ing. Renato Viara
ING. RENATO DEL PRETE — Ing. Renato Del Prete
ECOPLAN — Arch. Nicoletta Fratini
Ing. Gabriele Inoccino
CONSORZIO UNING — Prof. Ing. Matteo Ranieri
SETAC SI — Prof. Ing. Luigi Monterisi
ARKE' INGEGNERIA — Ing. Gioacchino Angarano
DOTT. GEOL. DANILO GALLO — Dott. Geol. Danilo Gallo

VISTO: IL RESPONSABILE DEL PROCEDIMENTO
Dott. Ing. Giuseppe Danilo MALGERI

INTEGRATORE DELLE PRESTAZIONI SPECIALISTICHE
Ing. Valerio BAJETTI

GEOLOGO
Prof. Ing. Luigi MONTERISI

IL COORDINATORE DELLA SICUREZZA IN FASE DI PROGETTAZIONE
Ing. Gianluca CIORNELLO

FB79

F - PROGETTO IDRAULICO

FB - RETICOLO IDROGRAFICO

SEZIONI CANALE 10B SX - TAVOLA 1 DI 3

CODICE PROGETTO				NOME FILE	REVISIONE	SCALA:
PROGETTO	LIV. PROG.	N. PROG.		FB79-T00ID02IDRSZ23_B.dwg		
LO203	E	1801	CODICE ELAB.	T00IDD2IDRSZ23	B	1:200

REV.	DESCRIZIONE	DATA	REDATTO	VERIFICATO	APPROVATO
C					
B	EMISSIONE A SEGUITO DI RAPPORTO INTERMEDIO DI VERIFICA ITCP-C1960001-05-ATF-RA-00001	FEBBRAIO 2019	ING. GIUSEPPE CRISÀ	ING. GAETANO RANIERI	ING. VALERIO BAJETTI
A	EMISSIONE	SETTEMBRE 2018	ING. BERNARDINO FIMIANI	ING. GAETANO RANIERI	ING. VALERIO BAJETTI