
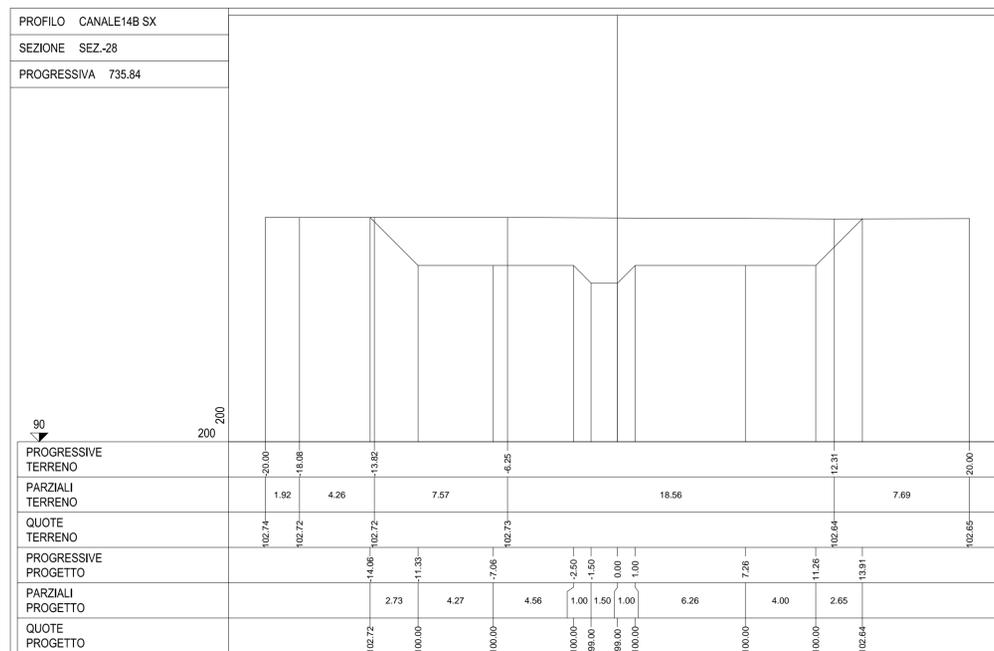
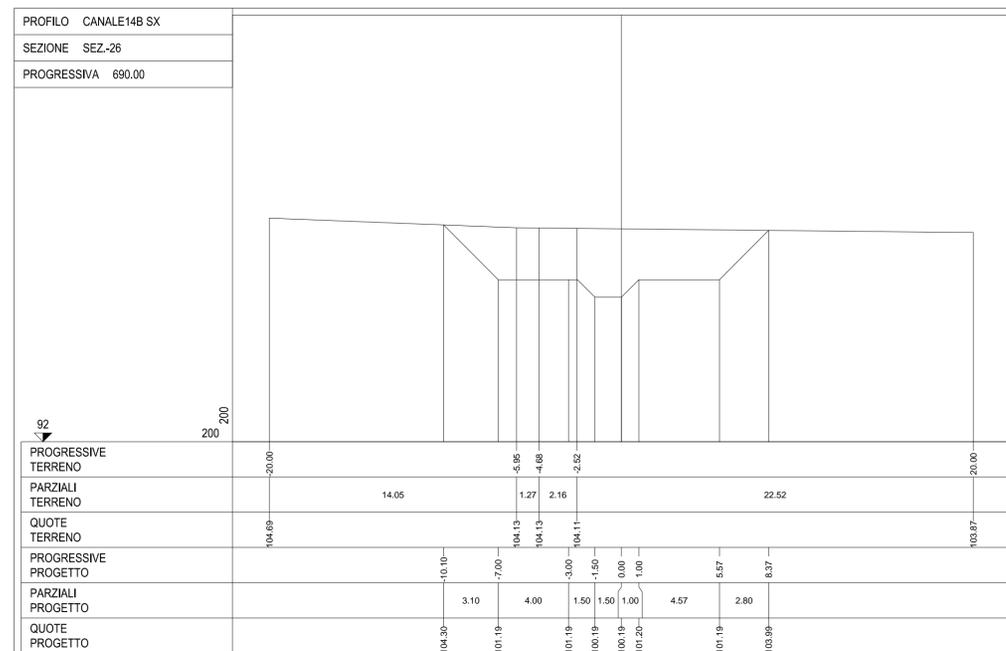
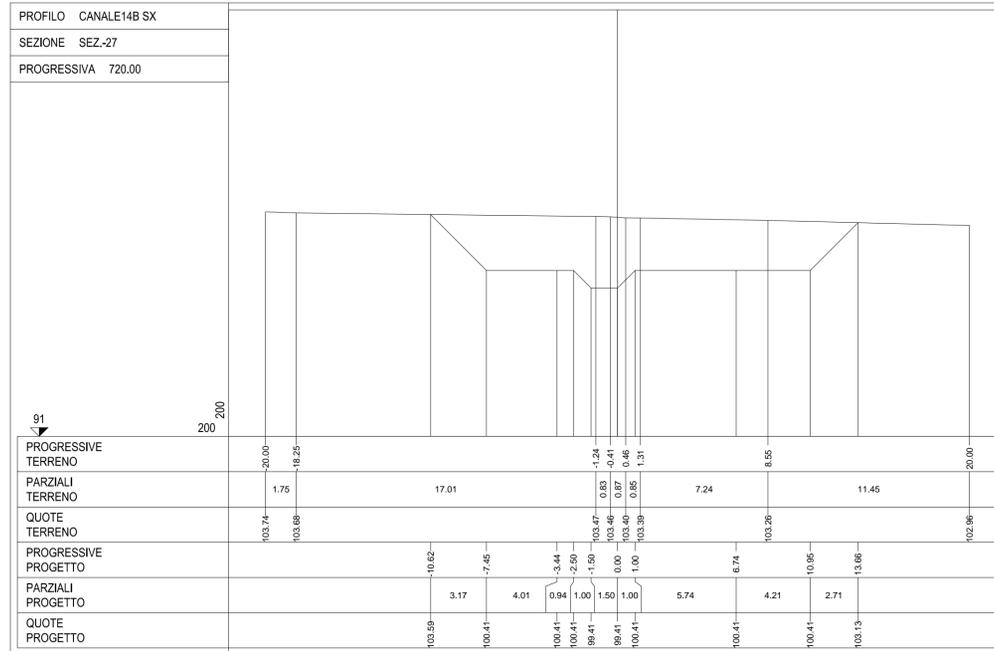


SEZIONE CORRENTI CANALE
SCALA 1:200

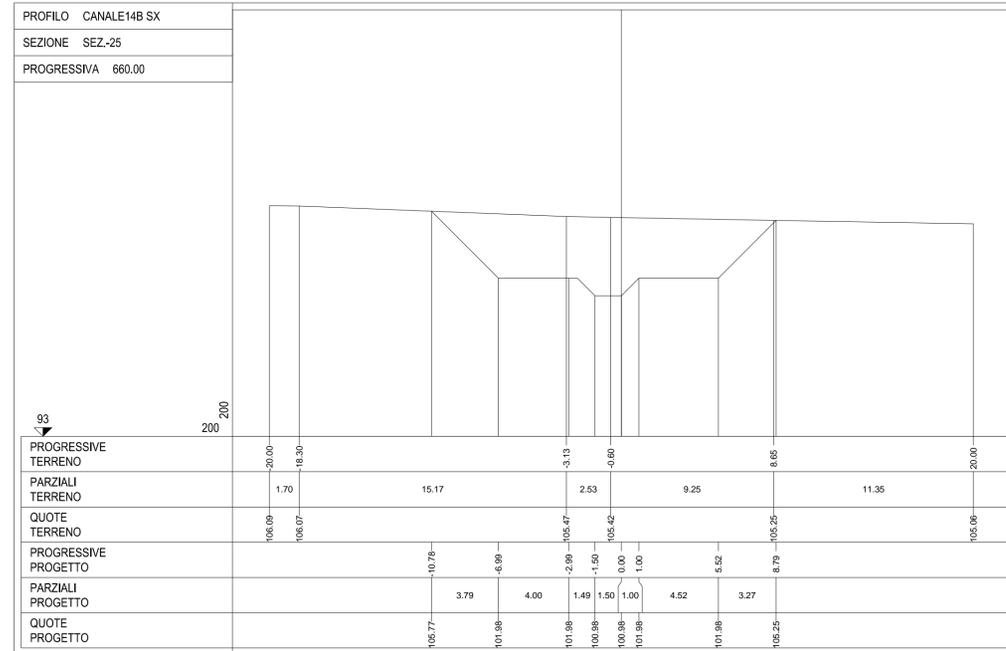

ANAS S.p.A.
Direzione Progettazione e Realizzazione Lavori

LAVORI DI COLLEGAMENTO TRA LA S.S.11 A MAGENTA E LA TANGENZIALE OVEST DI MILANO
VARIANTE DI ABBIEATEGRASSO E ADEGUAMENTO IN SEDE DEL TRATTO ABBIEATEGRASSO-VIGEVANO FINO AL PONTE SUL FIUME TICINO
1° STRALCIO DA MAGENTA A VIGEVANO - TRATTA C

PROGETTO ESECUTIVO

STUDIO CORONA Ing. Renato Viana Progettazione e Direzione Lavori	ING. RENATO DEL PRETE Ing. Renato Del Prete Direttore degli Studi e Responsabile del Progetto	ECOPLAN Arch. Nicoletta Fratini Autore degli studi e Direttore del Progetto	EG EGG Engineering & Consulting S.r.l. Ing. Gabriele Inocenti Autore degli studi e Direttore del Progetto
UNING Ing. Renato Viana Progettazione e Direzione Lavori	SETAC Setacci & Associati S.p.A. Trasporti Ambiente Costruzioni Prof. Ing. Luigi Montersisi	ARKE INGEGNERIA S.p.A. Ing. Giuseppino Angarano Autore degli studi e Direttore del Progetto	DOTT. GEOL. DANILLO GALLO Dott. Geol. Danilo Gallo Autore degli studi e Direttore del Progetto

VISTO: IL RESPONSABILE DEL PROCEDIMENTO: **Ing. Giuseppe Danilo MALGERI**

INTEGRATORE DELLE PRESTAZIONI SPECIALISTICHE: **Ing. Valerio BAJETTI**

GEOLOGO: **Prof. Ing. Geol. Luigi MONTERSISI**

IL COORDINATORE DELLA SICUREZZA IN FASE DI PROGETTAZIONE: **Ing. Gianluca CICIRELLO**

FB90

F - PROGETTO IDRAULICO
FB - RETICOLO IDROGRAFICO
SEZIONI CANALE 14B SX - TAVOLA 3 DI 3

CODICE PROGETTO: FB90-T00ID02IDRSZ34_B.dwg
REVISIONE: B
SCALA: 1:200

REV.	DESCRIZIONE	DATA	REDATTO	VERIFICATO	APPROVATO
C					
B	EMISSIONE A SEGUITO DI RAPPORTO INTERMEDIO DI VERIFICA ITCF-C188001-05-ATF-RA-0001	FEBBRAIO 2019	ING. GIUSEPPE RANIERI	ING. GAETANO RANIERI	ING. VALERIO BAJETTI
A	EMISSIONE	SETTEMBRE 2018	ING. BERNARDINO FIMIANI	ING. GAETANO RANIERI	ING. VALERIO BAJETTI