SEZIONE CORRENTI CANALE
SCALA 1:200

PROFILO canale15 sx
SEZIONE SEZ.-1
PROGRESSIVA 0,00

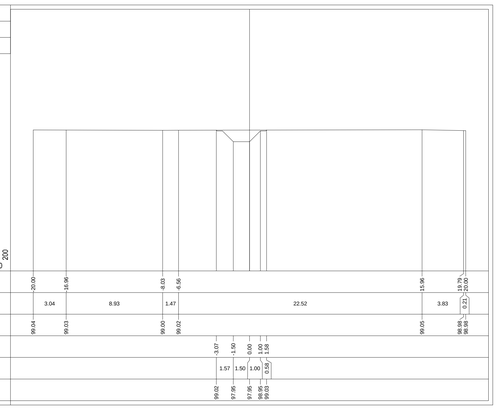

PROFILO canale15 sx
SEZIONE SEZ.-2
PROGRESSIVA 10,00

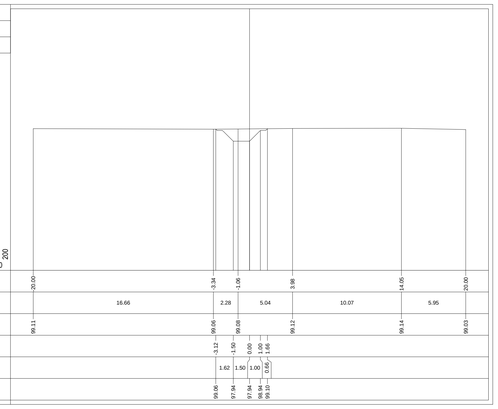

PROFILO canale15 sx
SEZIONE SEZ.-3
PROGRESSIVA 20,00

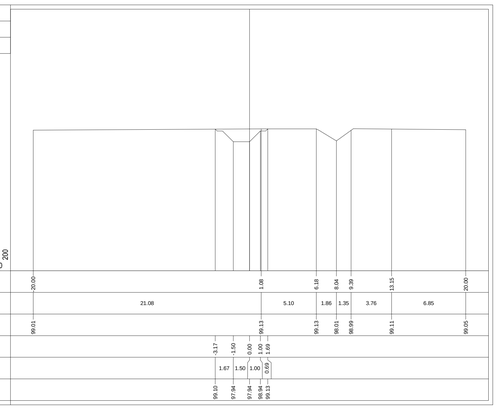

PROFILO canale15 sx
SEZIONE SEZ.-4
PROGRESSIVA 30,00

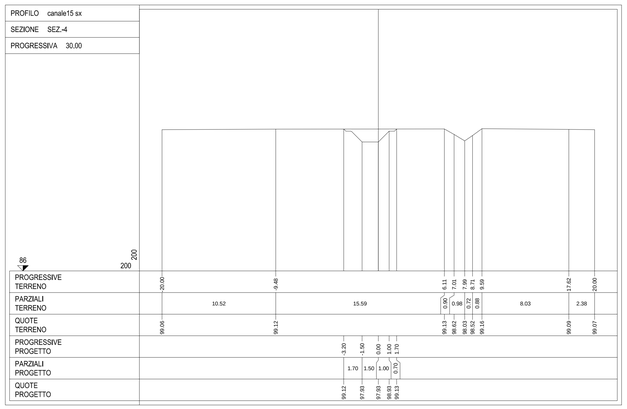

PROFILO canale15 sx
SEZIONE SEZ.-5
PROGRESSIVA 40,00

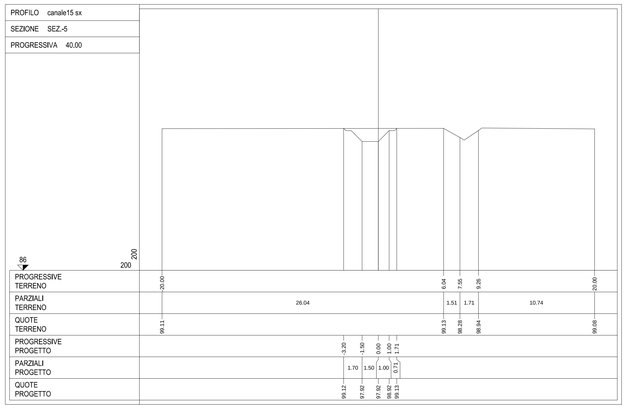

PROFILO canale15 sx
SEZIONE SEZ.-6
PROGRESSIVA 50,00

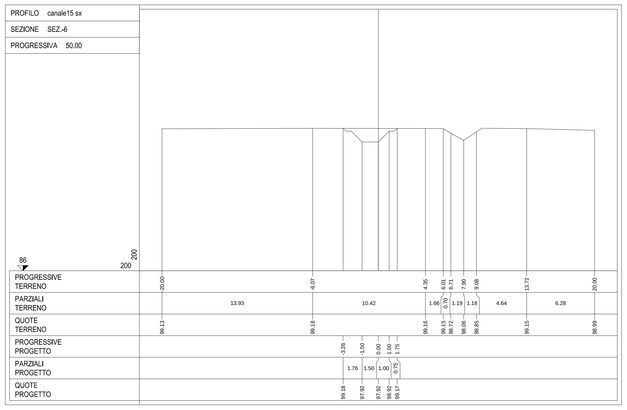

PROFILO canale15 sx
SEZIONE SEZ.-7
PROGRESSIVA 60,00

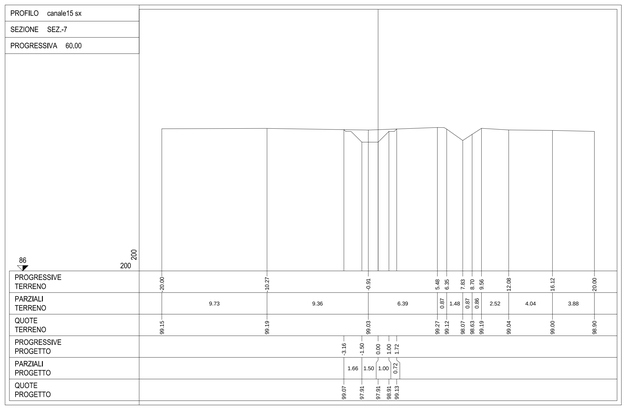

PROFILO canale15 sx
SEZIONE SEZ.-8
PROGRESSIVA 71,55

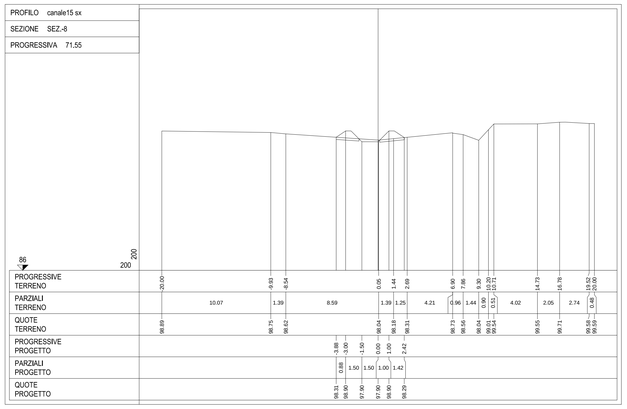

ANAS S.p.A.
Direzione Progettazione e Realizzazione Lavori

LAVORI DI COLLEGAMENTO TRA LA S.S.11 A MAGENTA E LA TANGENZIALE OVEST DI MILANO

VARIANTE DI ABBIATEGRASSO E ADEGUAMENTO IN SEDE DEL TRATTO ABBIATEGRASSO-VIGEVANO FINO AL PONTE SUL FIUME TICINO

1° STRALCIO DA MAGENTA A VIGEVANO - TRATTA C

PROGETTO ESECUTIVO

STUDIO CORONA — Ing. Renato Viara

Ing. Valerio Bajetti — Ing. Renato Del Prete — ING. RENATO DEL PRETE — ECOPLAN — Arch. Nicoletta Fratini — EEG Engineering & Graphics S.r.l. — Ing. Gabriele Inoscotto

Prof. Ing. Matteo Ranieri — Prof. Ing. Luigi Monterisi — SETAC — ARKE' INGEGNERIA — Ing. Gioacchino Angiarano — DOTT. GEOL. DANILO GALLO — Dott. Geol. Danilo Gallo

VISTO: IL RESPONSABILE DEL PROCEDIMENTO	INTEGRATORE DELLE PRESTAZIONI SPECIALISTICHE	GEOLOGO	IL COORDINATORE DELLA SICUREZZA IN FASE DI PROGETTAZIONE
Dott. Ing. Giuseppe Danilo MALGERI	Ing. Valerio BAJETTI	Prof. Ing. Gianluigi MONTERISI	Ing. Gianluca CIORIELLO

FB92

F - PROGETTO IDRAULICO
FB - RETICOLO IDROGRAFICO
SEZIONI CANALE 15 SX

CODICE PROGETTO			NOME FILE	REVISIONE	SCALA:
PROGETTO	LIV. PROGR.	N. PROGR.	FB92-T00ID02IDRSZ36_B.dwg		
LO203	E	1801	CODICE ELAB. T00ID02IDRSZ36	B	1:200

REV.	DESCRIZIONE	DATA	REDATTO	VERIFICATO	APPROVATO
C					
B	EMISSIONE A SEGUITO DI RAPPORTO INTERMEDIO DI VERIFICA ITCF-C180001-05-ATF-RA-00001	FEBBRAIO 2019	ING. GIUSEPPE CRISÀ	ING. GAETANO RANIERI	ING. VALERIO BAJETTI
A	EMISSIONE	SETTEMBRE 2018	ING. BERNARDINO FIMIANI	ING. GAETANO RANIERI	ING. VALERIO BAJETTI