SEZIONE CORRENTI CANALE

SCALA 1:200

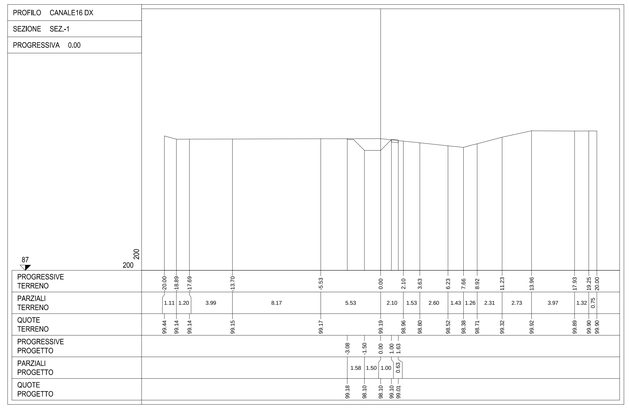

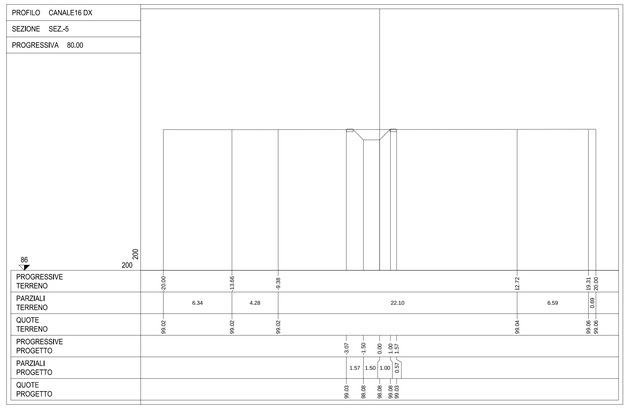

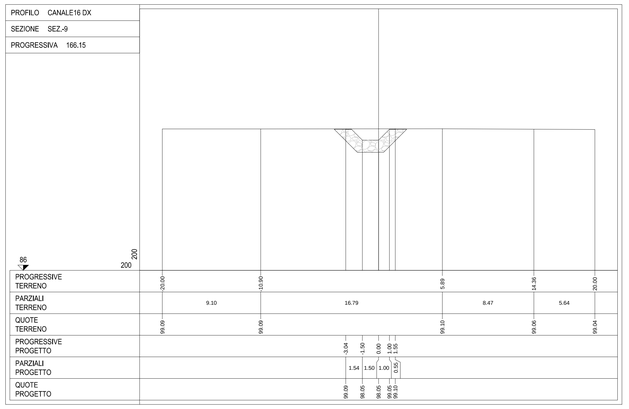

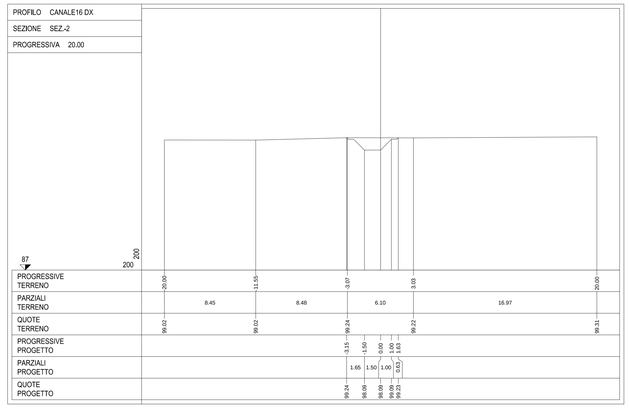

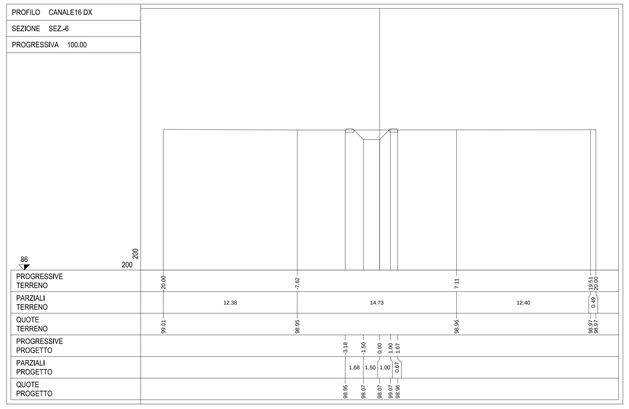

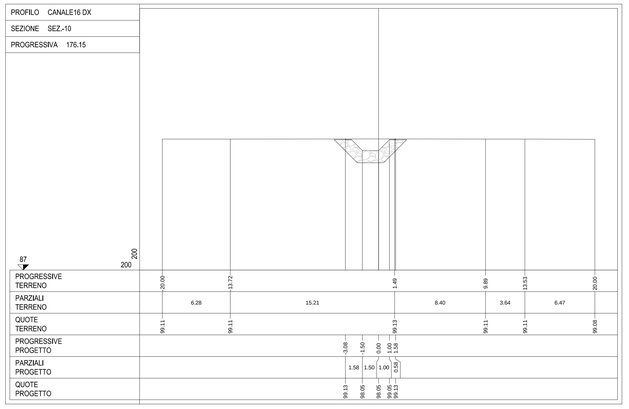

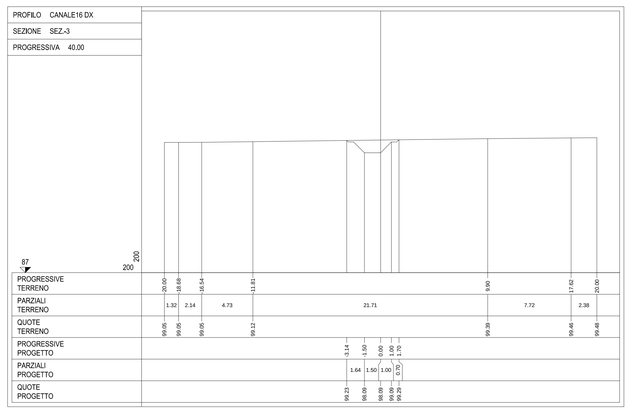

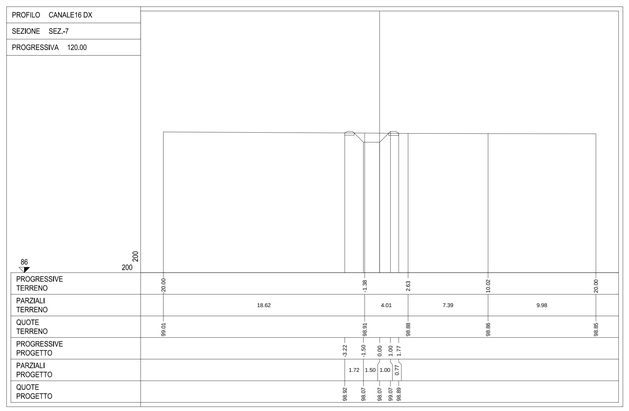

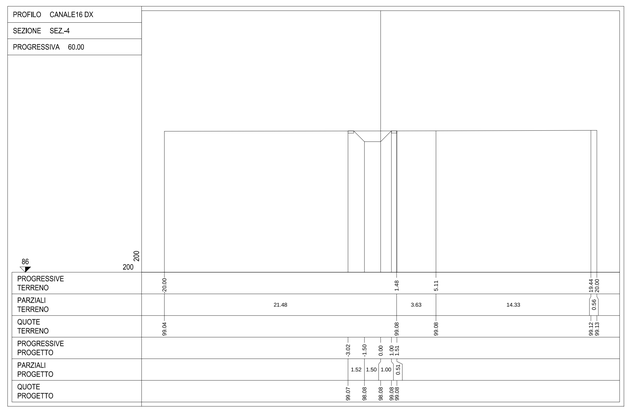

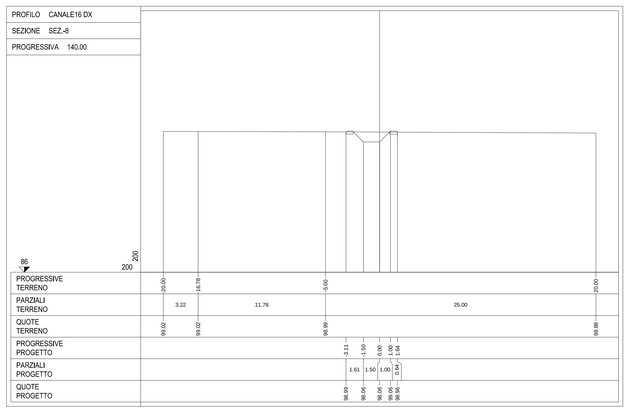

ANAS S.p.A.
Direzione Progettazione e Realizzazione Lavori

LAVORI DI COLLEGAMENTO TRA LA S.S.11 A MAGENTA E LA TANGENZIALE OVEST DI MILANO

VARIANTE DI ABBIATEGRASSO E ADEGUAMENTO IN SEDE DEL TRATTO ABBIATEGRASSO-VIGEVANO FINO AL PONTE SUL FIUME TICINO

1° STRALCIO DA MAGENTA A VIGEVANO - TRATTA C

PROGETTO ESECUTIVO

STUDIO CORONA — Ing. Renato Viara, Ordine degli Ingg. di Torino e Provincia n° 4463 Sez. A

Ing. Valerio Bajetti, Ordine degli Ingg. di Milano n° 19277 Sez. A

ING. RENATO DEL PRETE — Ing. Renato Del Prete, Ordine degli Ingg. di Milano n° 19572 Sez. A

ECOPLAN — Arch. Nicoletta Frattini, Ordine degli Archit. di Milano n° 4429/20

Ing. Gabriele Inocenti, Ordine degli Ingg. di Milano n° 21762 Sez. A

CONSORZIO UNING — Società di ingegneria GA&M — Prof. Ing. Matteo Ranieri, Ordine degli Ingg. di Bari e provincia n° 1147 Sez. A

SETAC SrI — Società di Ingegneria Trasporti Ambiente Costruzioni — Prof. Ing. Luigi Montanaro, Ordine degli Ingg. di Bari e provincia n° 2284 Sez. A

ARKE' INGEGNERIA S.r.l. — Ing. Gioacchino Argarano, Ordine degli Ingg. di Bari e provincia n° 2284 Sez. A

DOTT. GEOL. DANILO GALLO — Dott. Geol. Danilo Gallo, Ordine dei Geologi della Puglia n° 396

VISTO: IL RESPONSABILE DEL PROCEDIMENTO	INTEGRATORE DELLE PRESTAZIONI SPECIALISTICHE	GEOLOGO	IL COORDINATORE DELLA SICUREZZA IN FASE DI PROGETTAZIONE
Dott. Ing. Giuseppe Danilo MALGERI	Ing. Valerio BAJETTI	Prof. Ing. Dott. Geol. Luigi MONTERISI	Ing. Gianluca DORELLO

FB93

F - PROGETTO IDRAULICO

FB - RETICOLO IDROGRAFICO

SEZIONI CANALE 16 DX

CODICE PROGETTO				NOME FILE	REVISIONE	SCALA:
PROGETTO	LIV. PROG.	N. PROG.		FB93-T00ID02IDRSZ37_B.dwg		
LO203	E	1801		CODICE ELAB. T00ID02IDRSZ37	B	1:200

REV.	DESCRIZIONE	DATA	REDATTO	VERIFICATO	APPROVATO
C					
B	EMISSIONE A SEGUITO DI RAPPORTO INTERMEDIO DI VERIFICA ITCF-C180001-05-ATF-RIA-00001	FEBBRAIO 2019	ING. GIUSEPPE CRISÀ	ING. GAETANO RANIERI	ING. VALERIO BAJETTI
A	EMISSIONE	SETTEMBRE 2018	ING. BERNARDINO FIMIANI	ING. GAETANO RANIERI	ING. VALERIO BAJETTI