




**PIANTA COPERTURA**  
SCALA 1:50

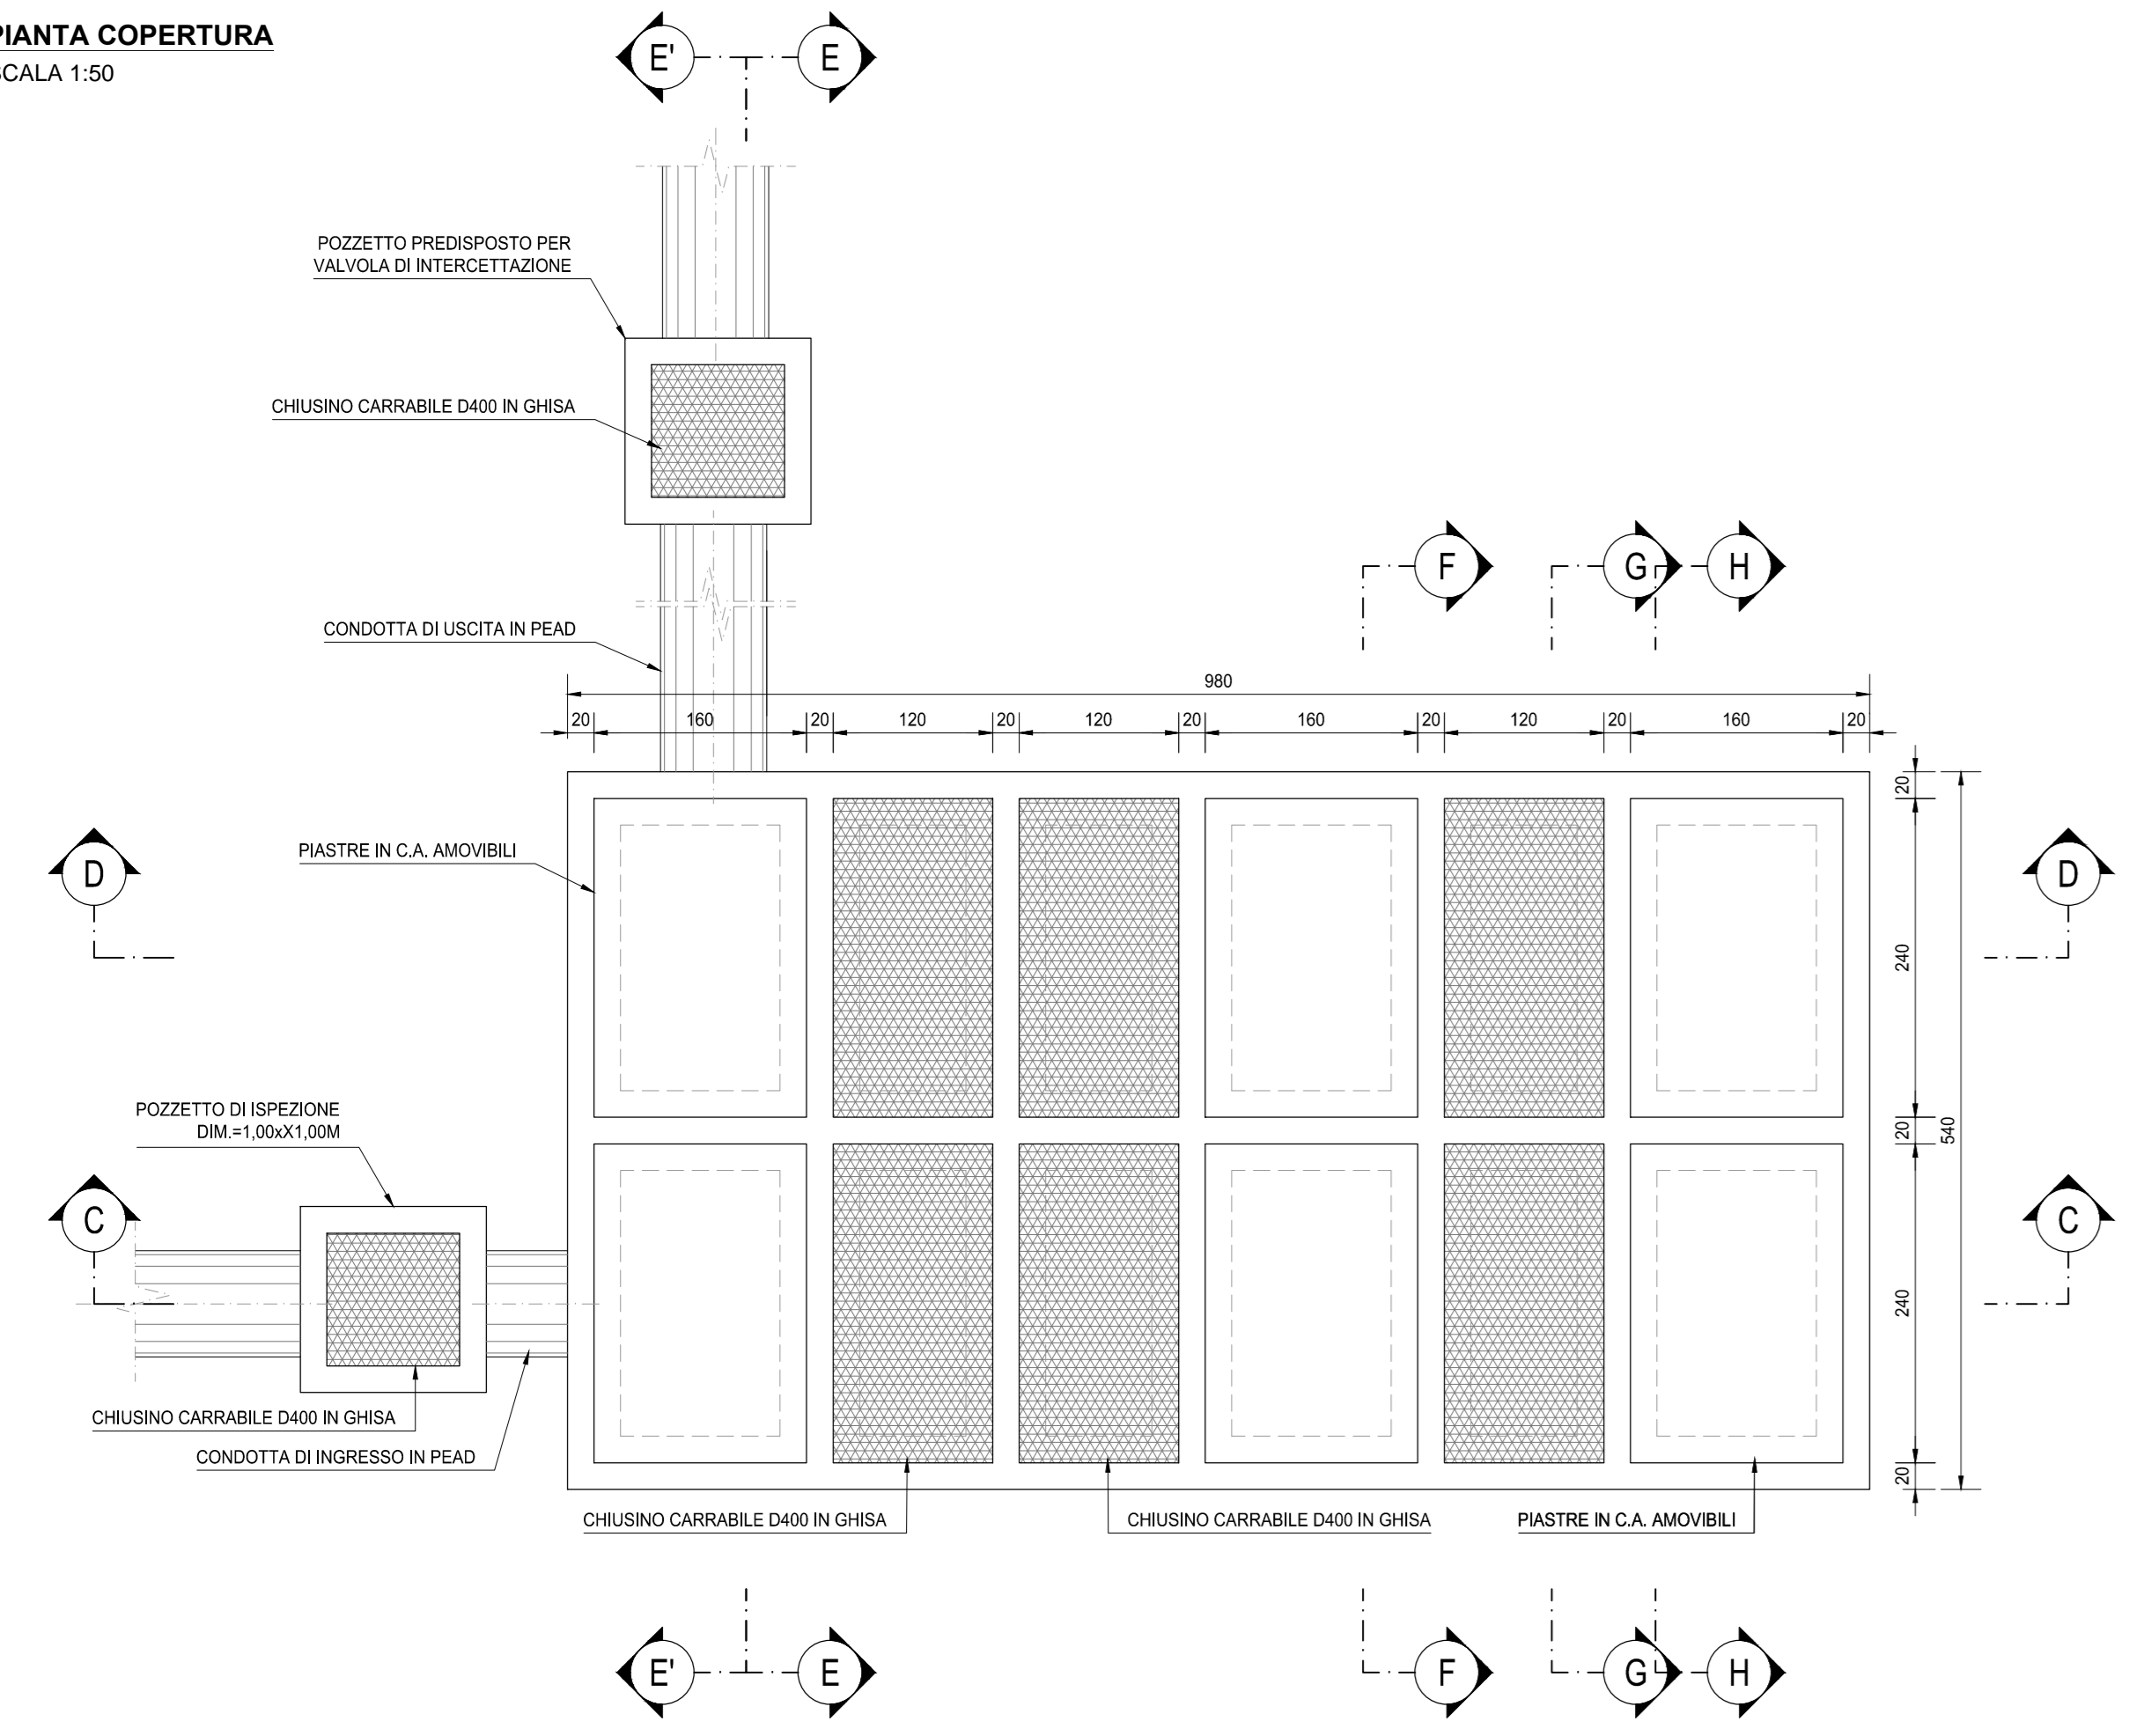


**SEZIONE C-C**  
SCALA 1:50

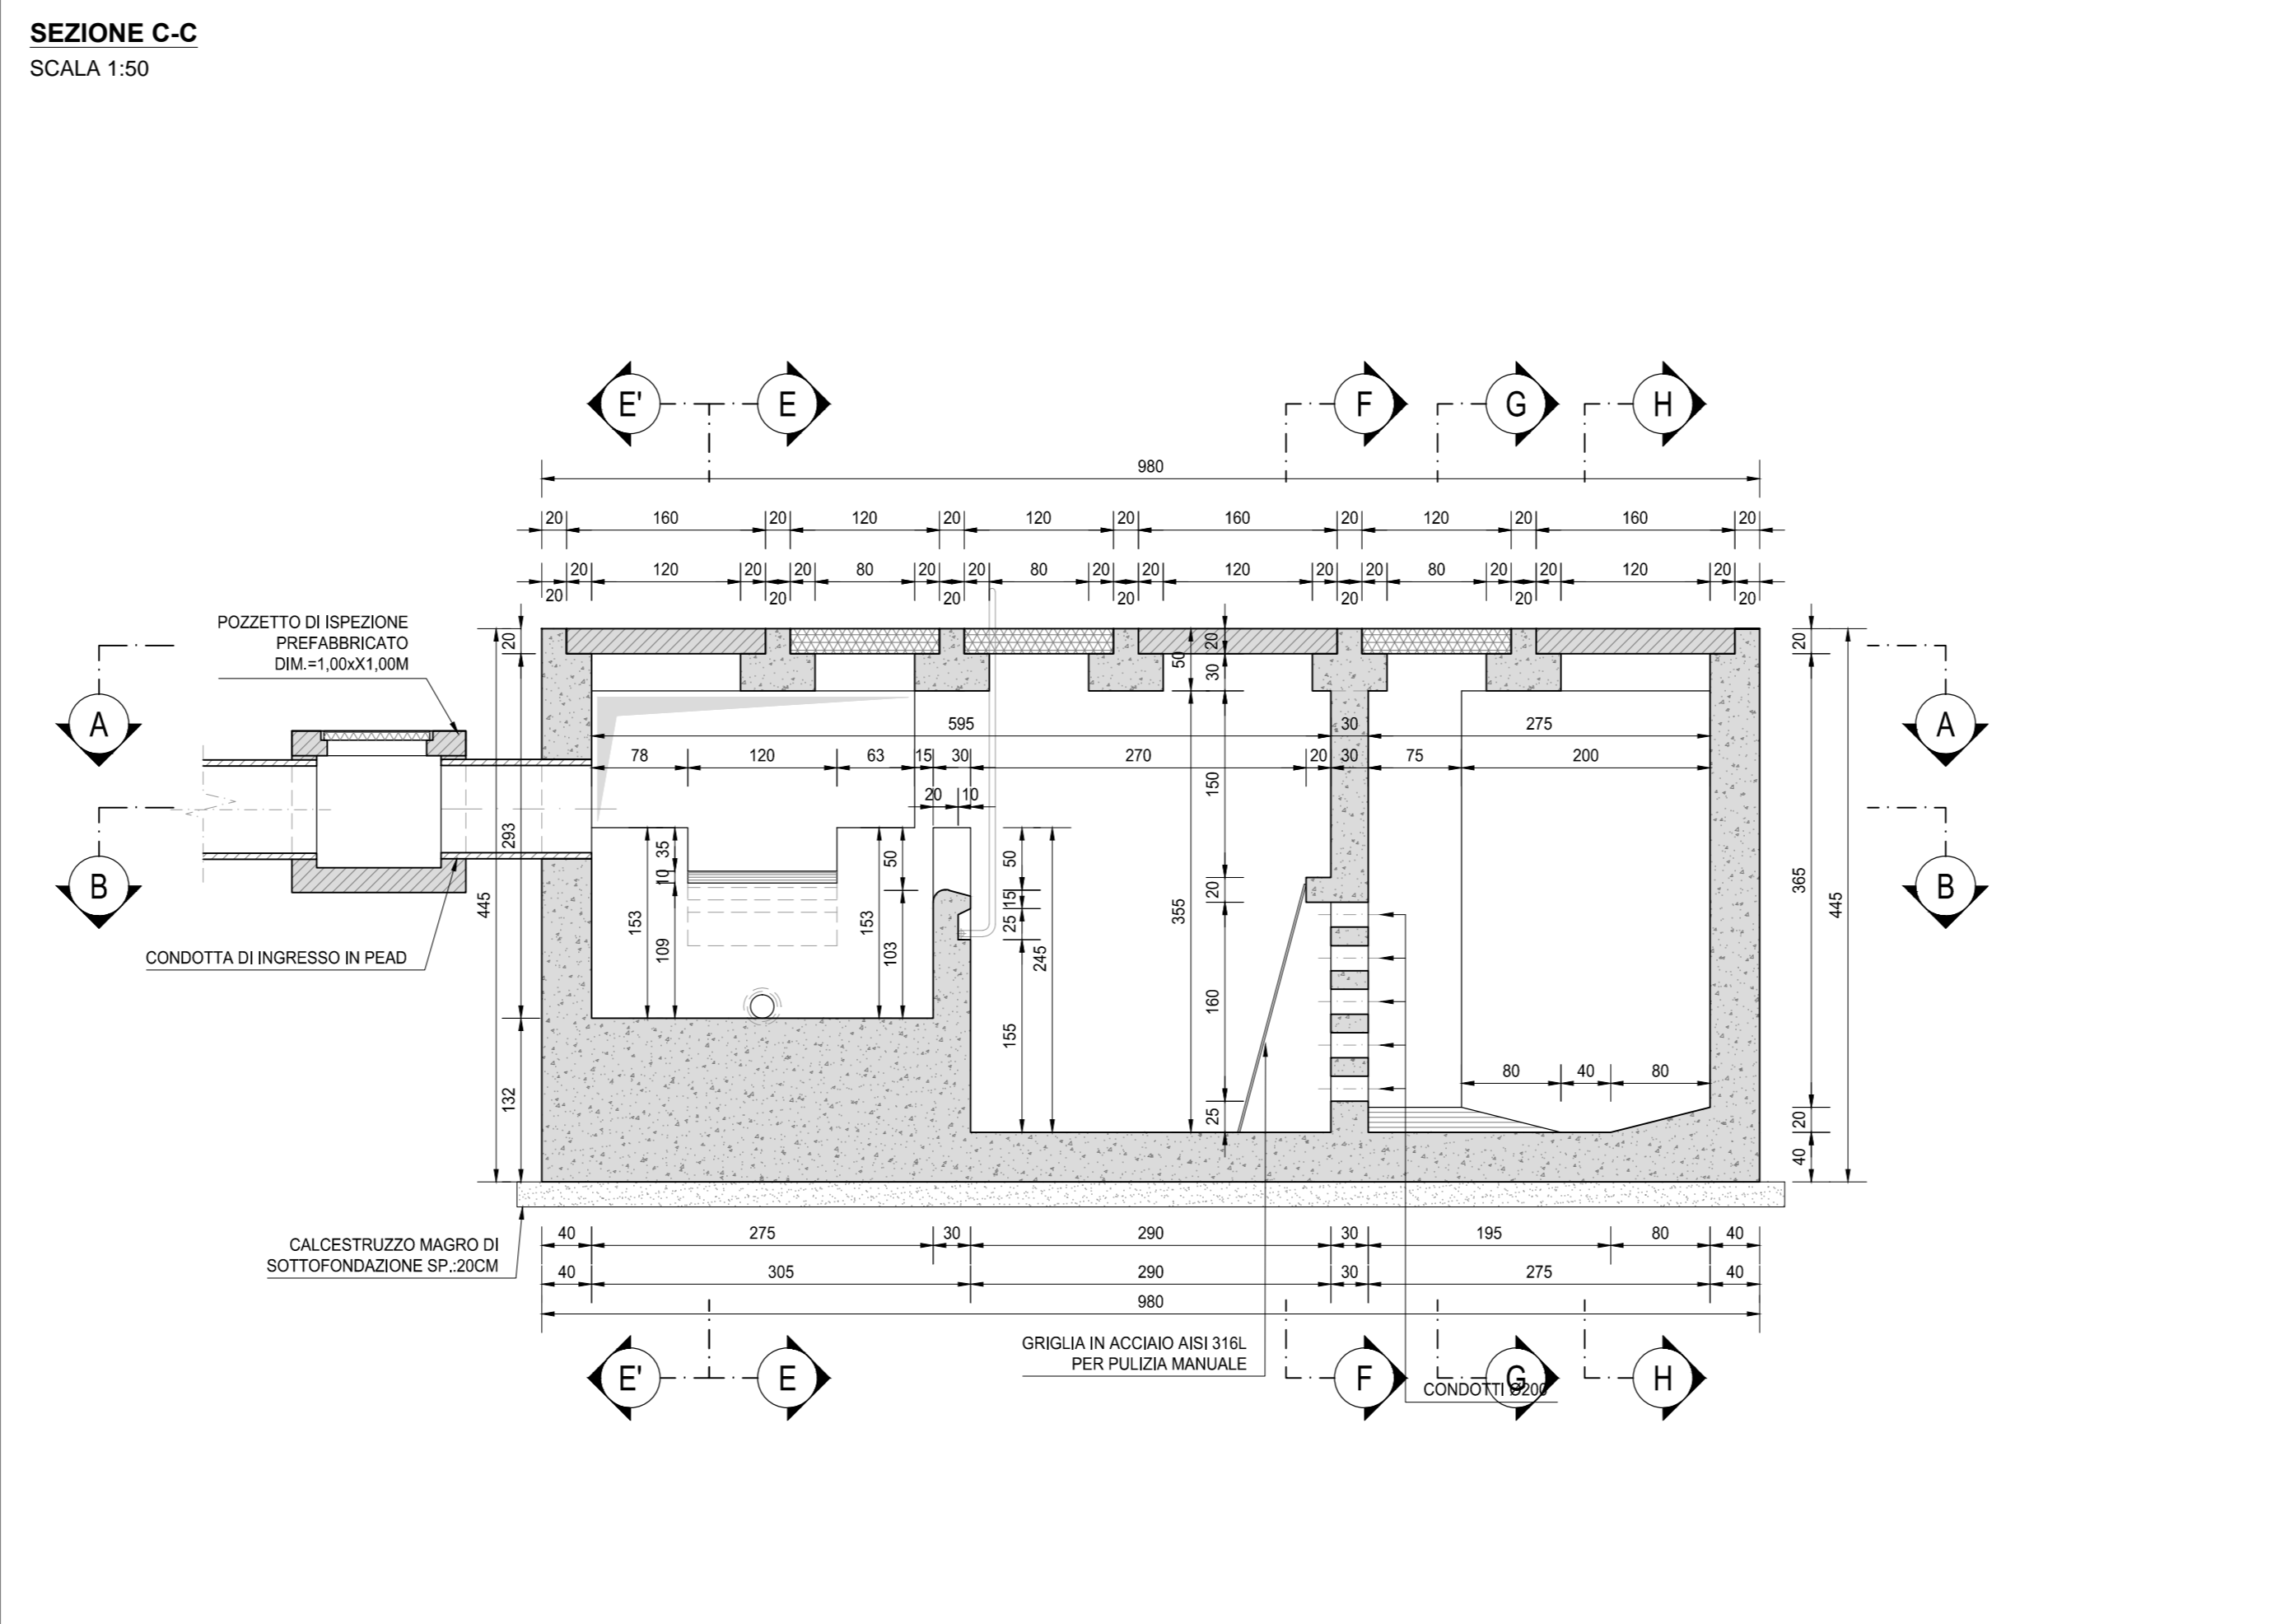


**SEZIONE F-F**  
SCALA 1:50

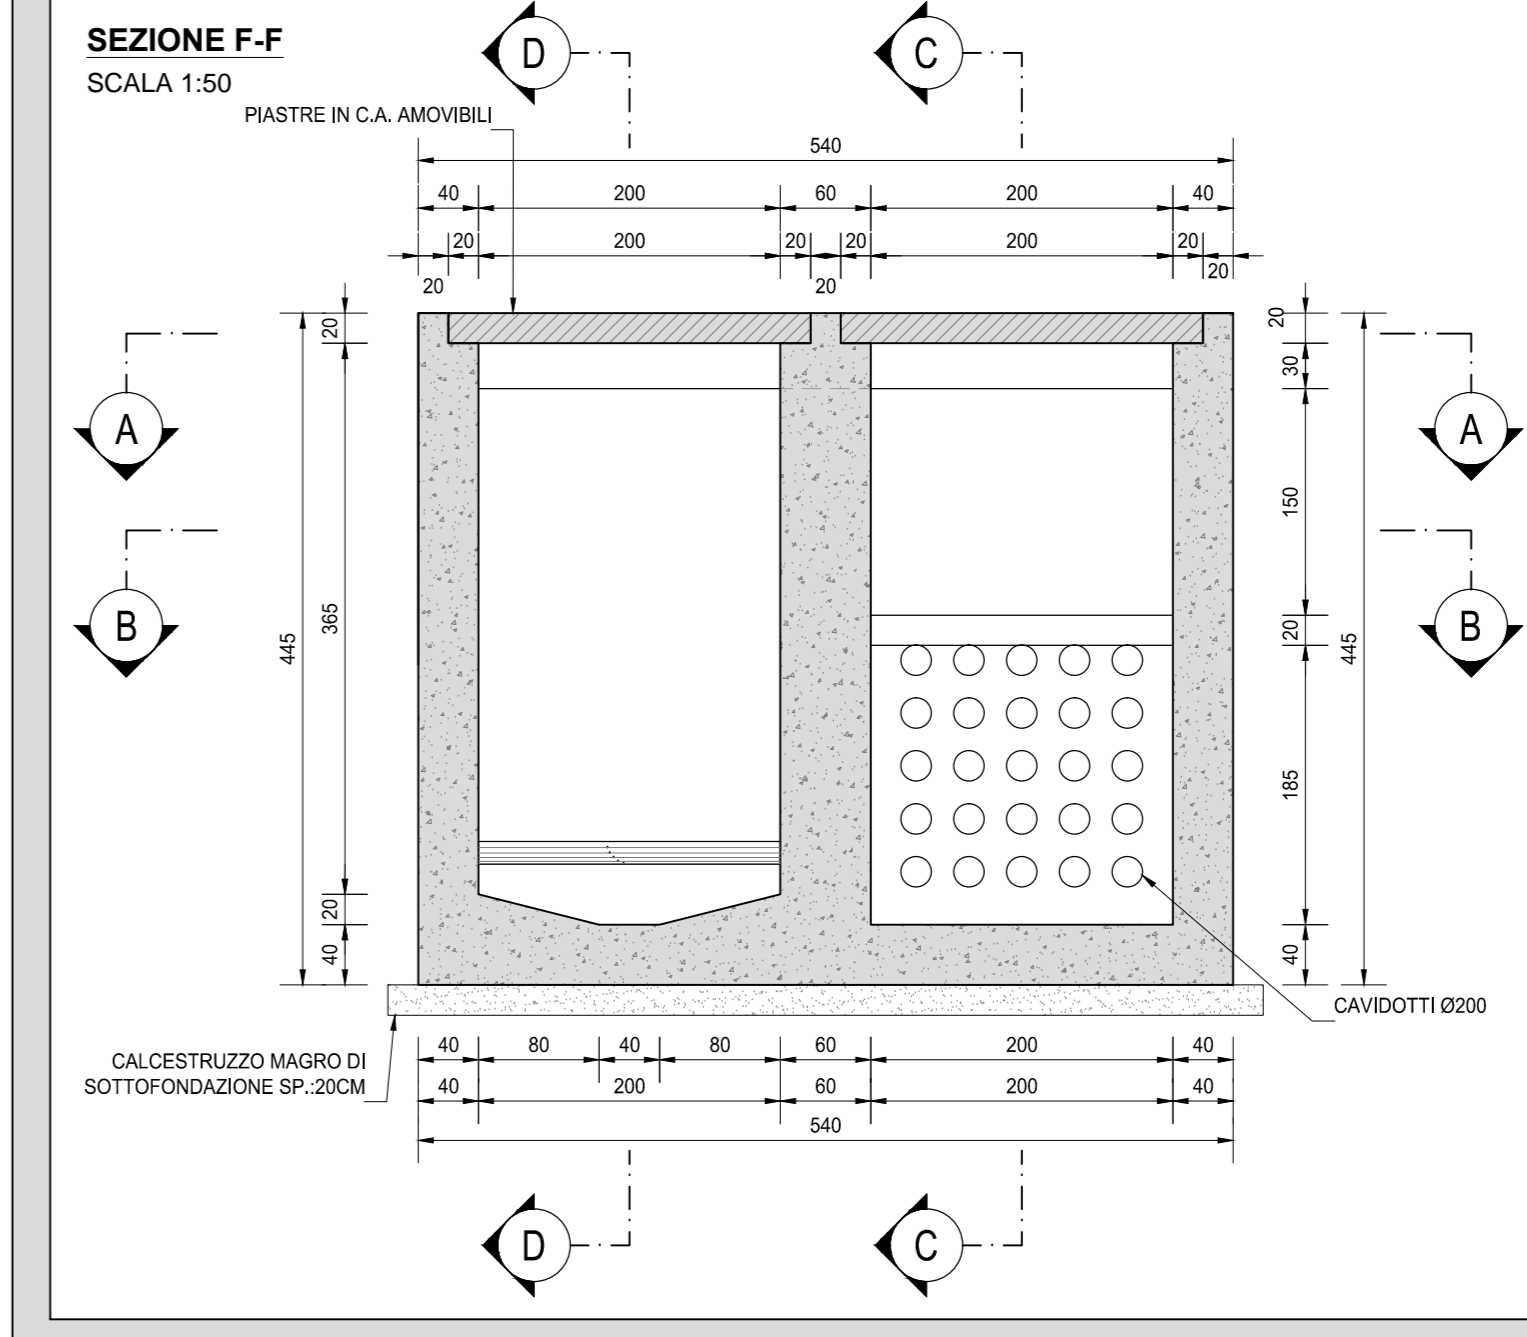


**SEZIONE G-G**  
SCALA 1:50

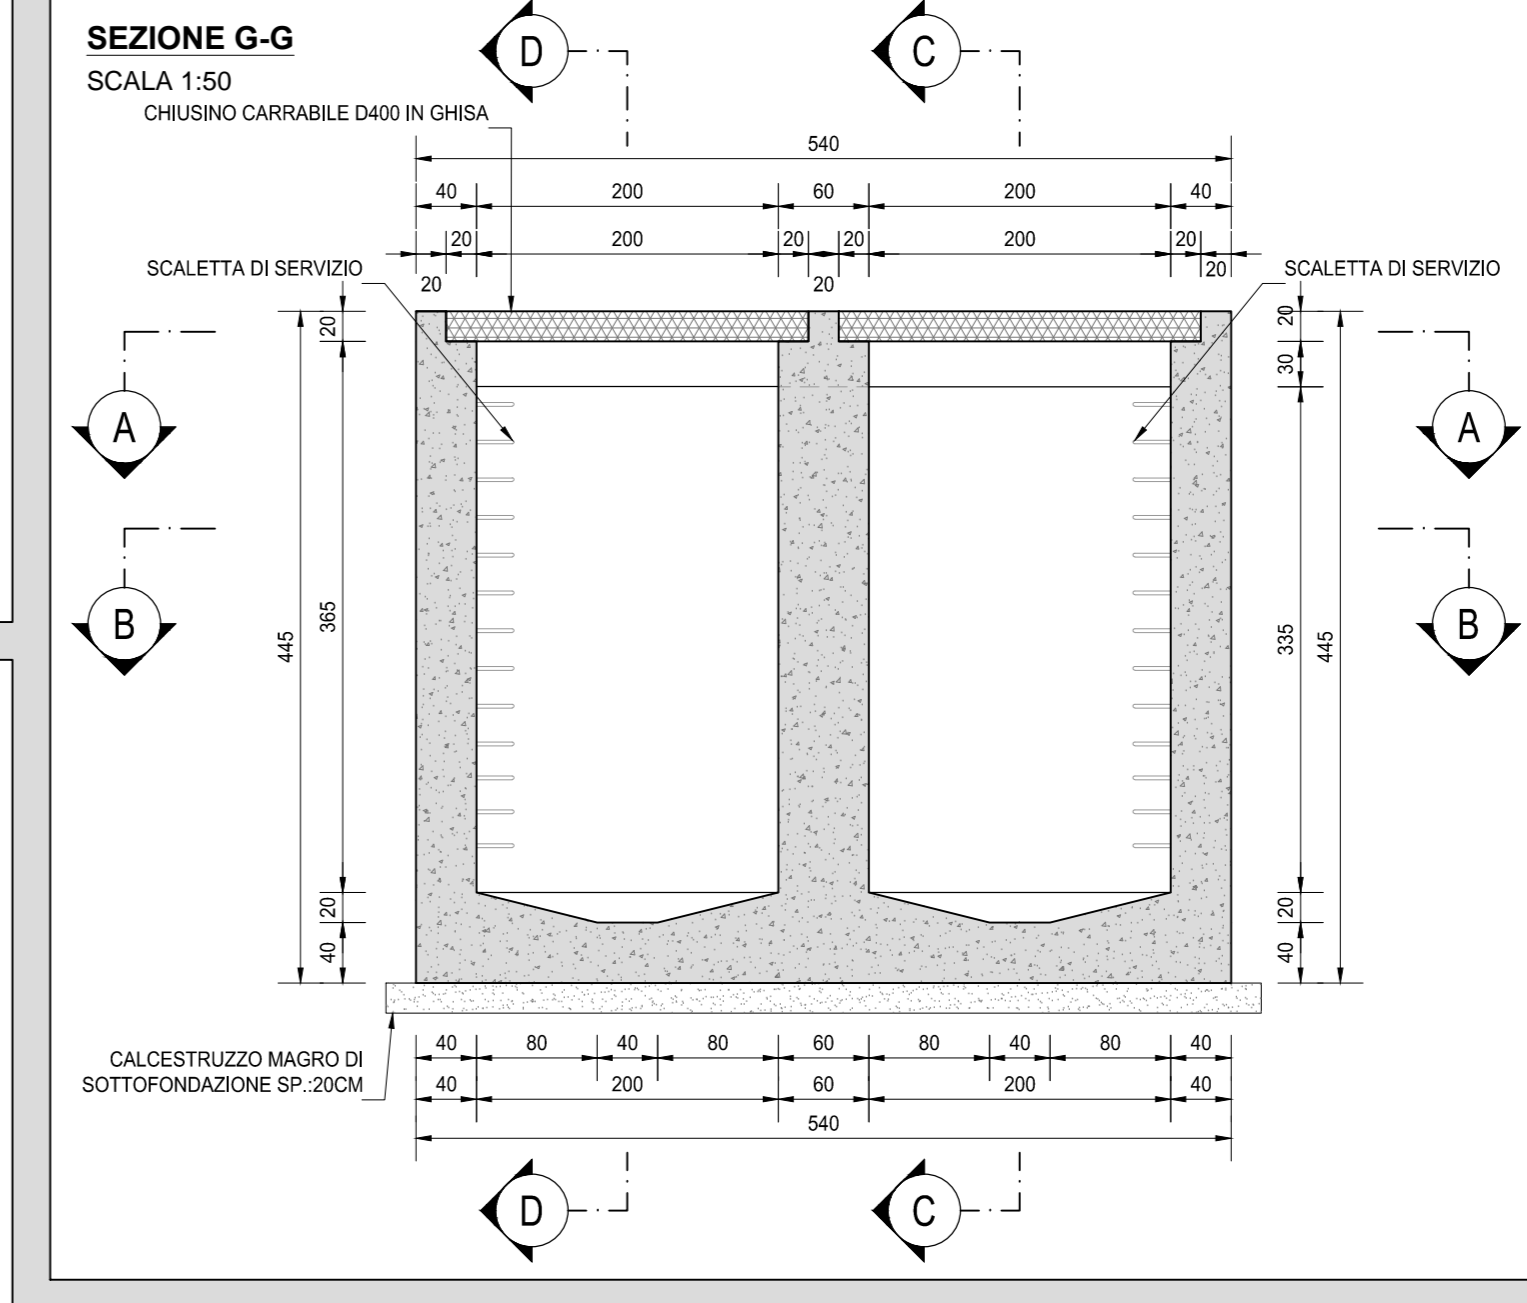


**SEZIONE H-H**  
SCALA 1:50

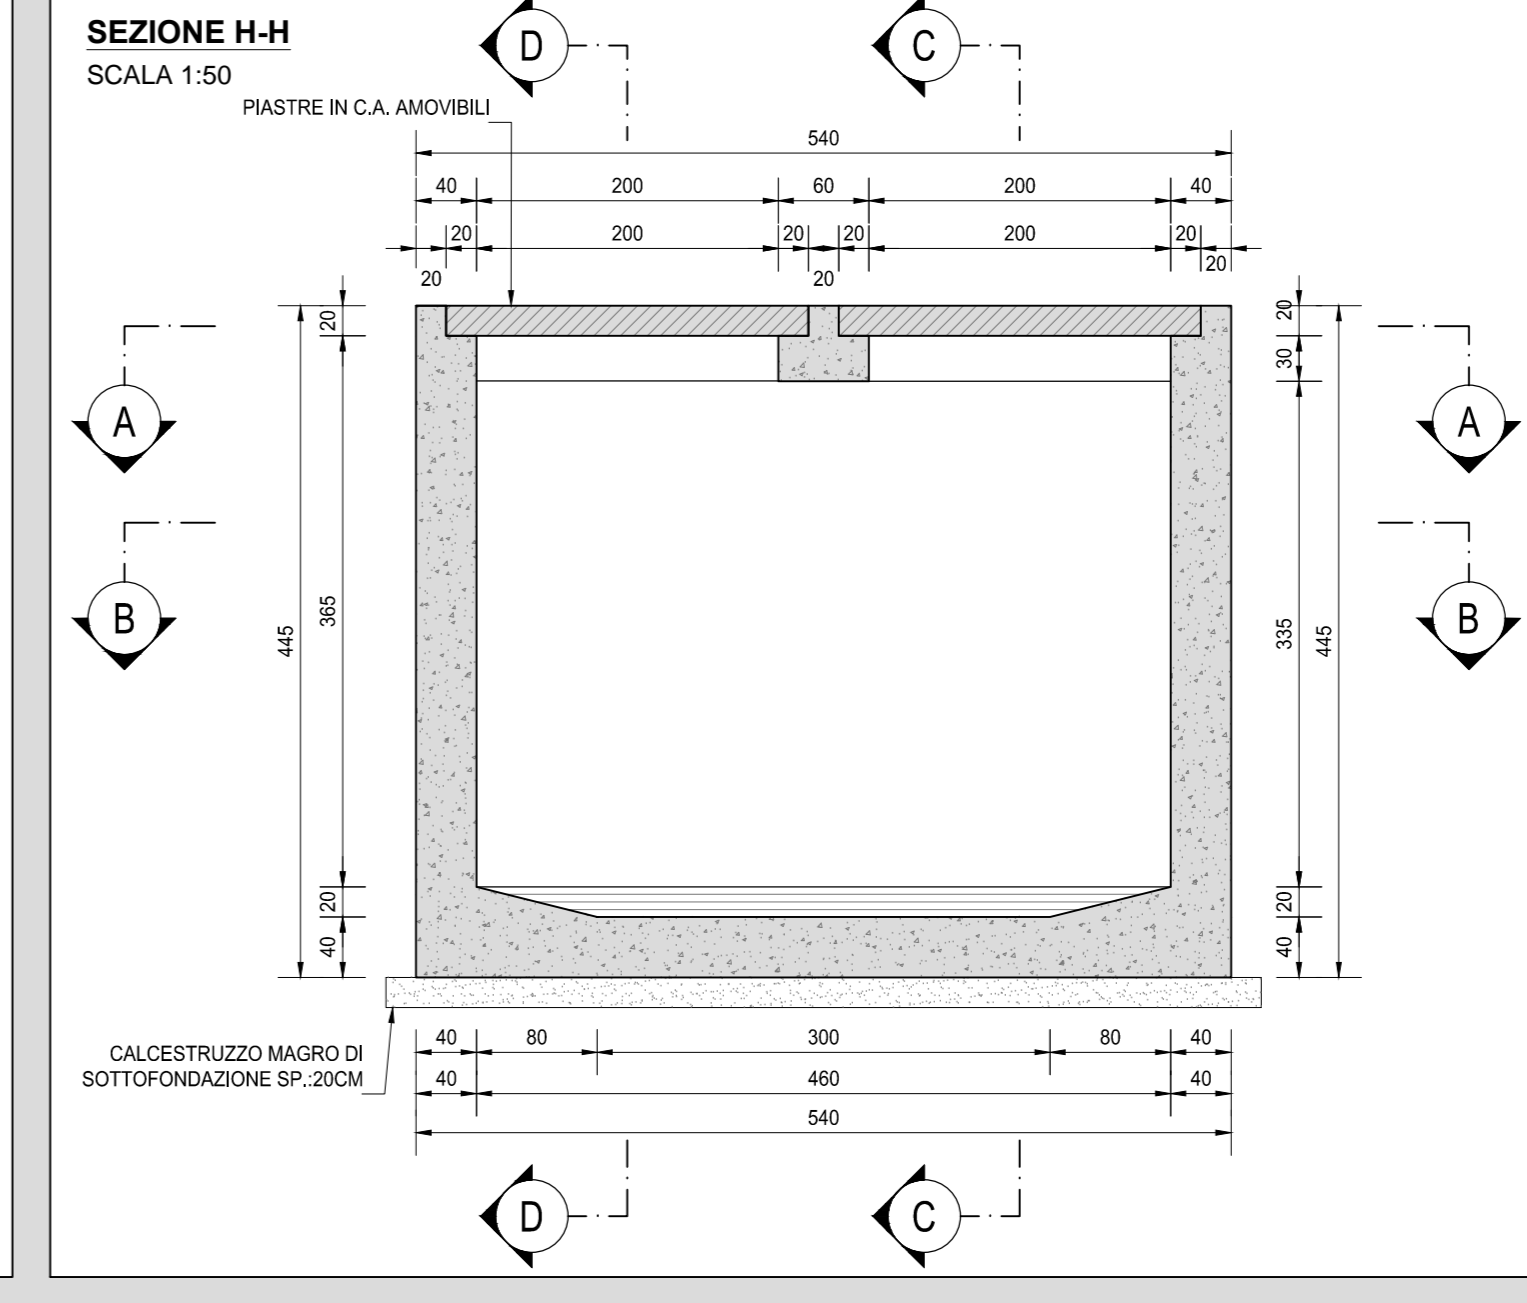


**SEZIONE A-A**  
SCALA 1:50

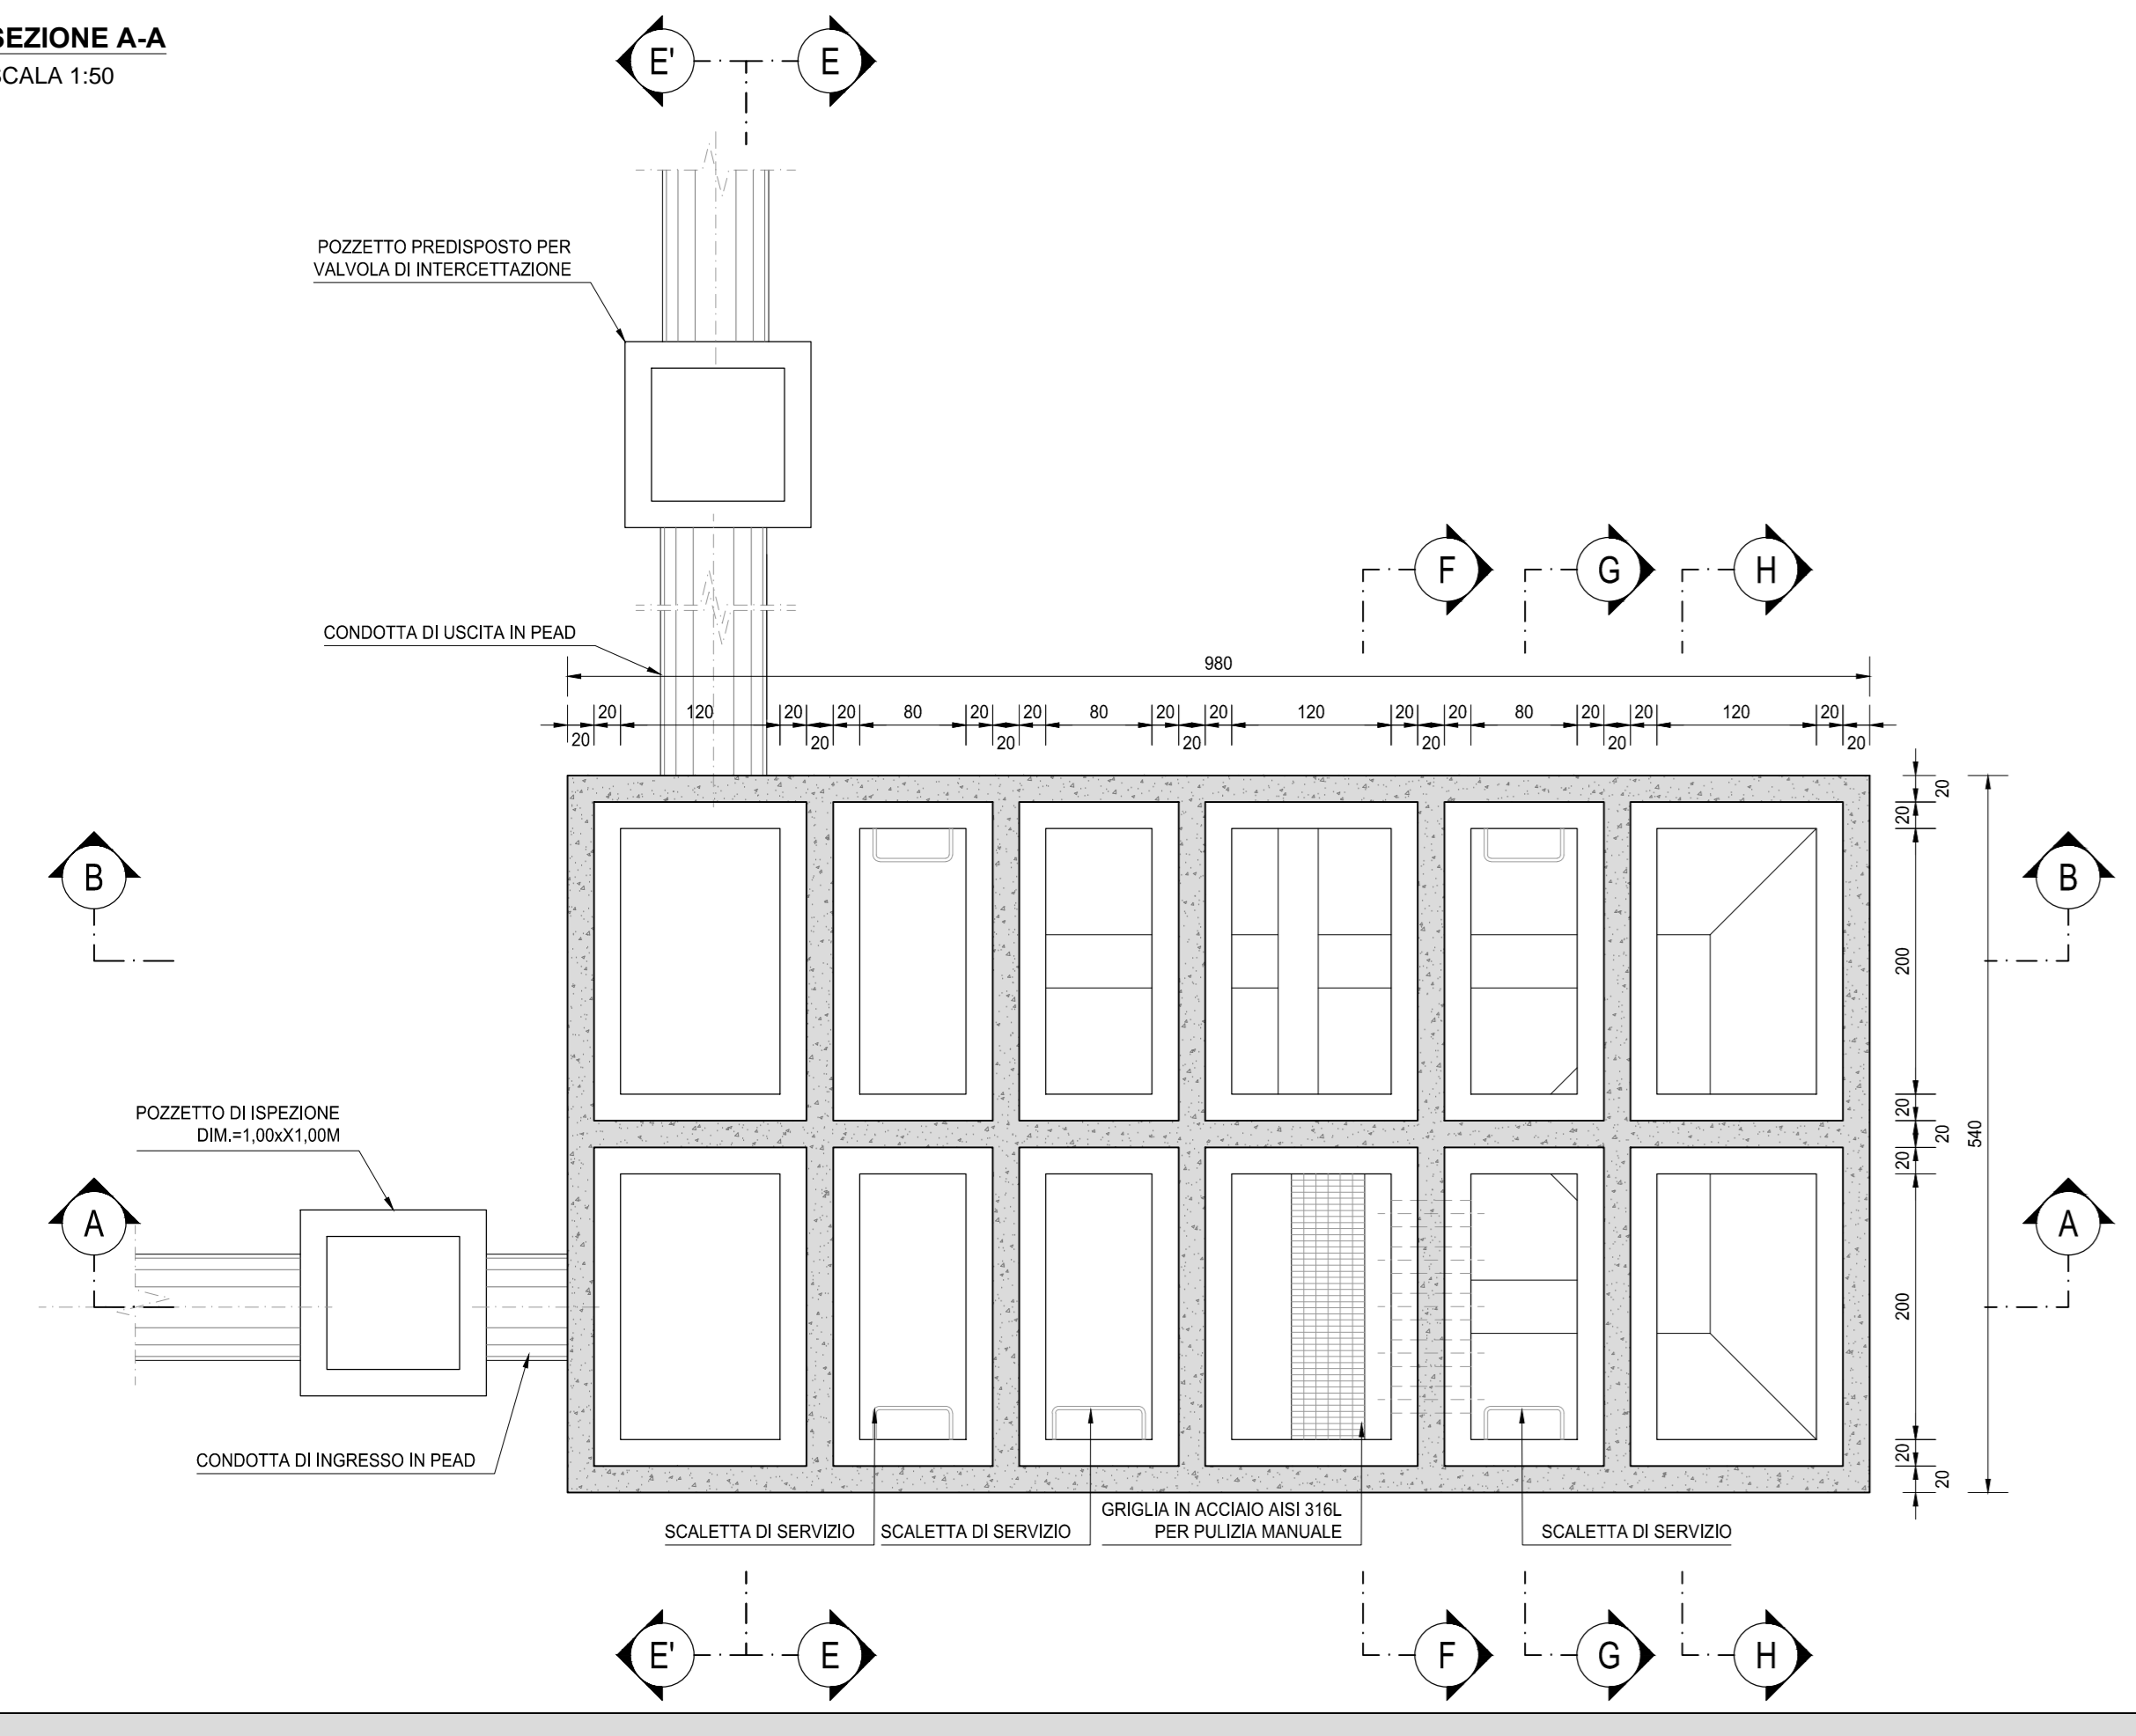


**SEZIONE D-D**  
SCALA 1:50

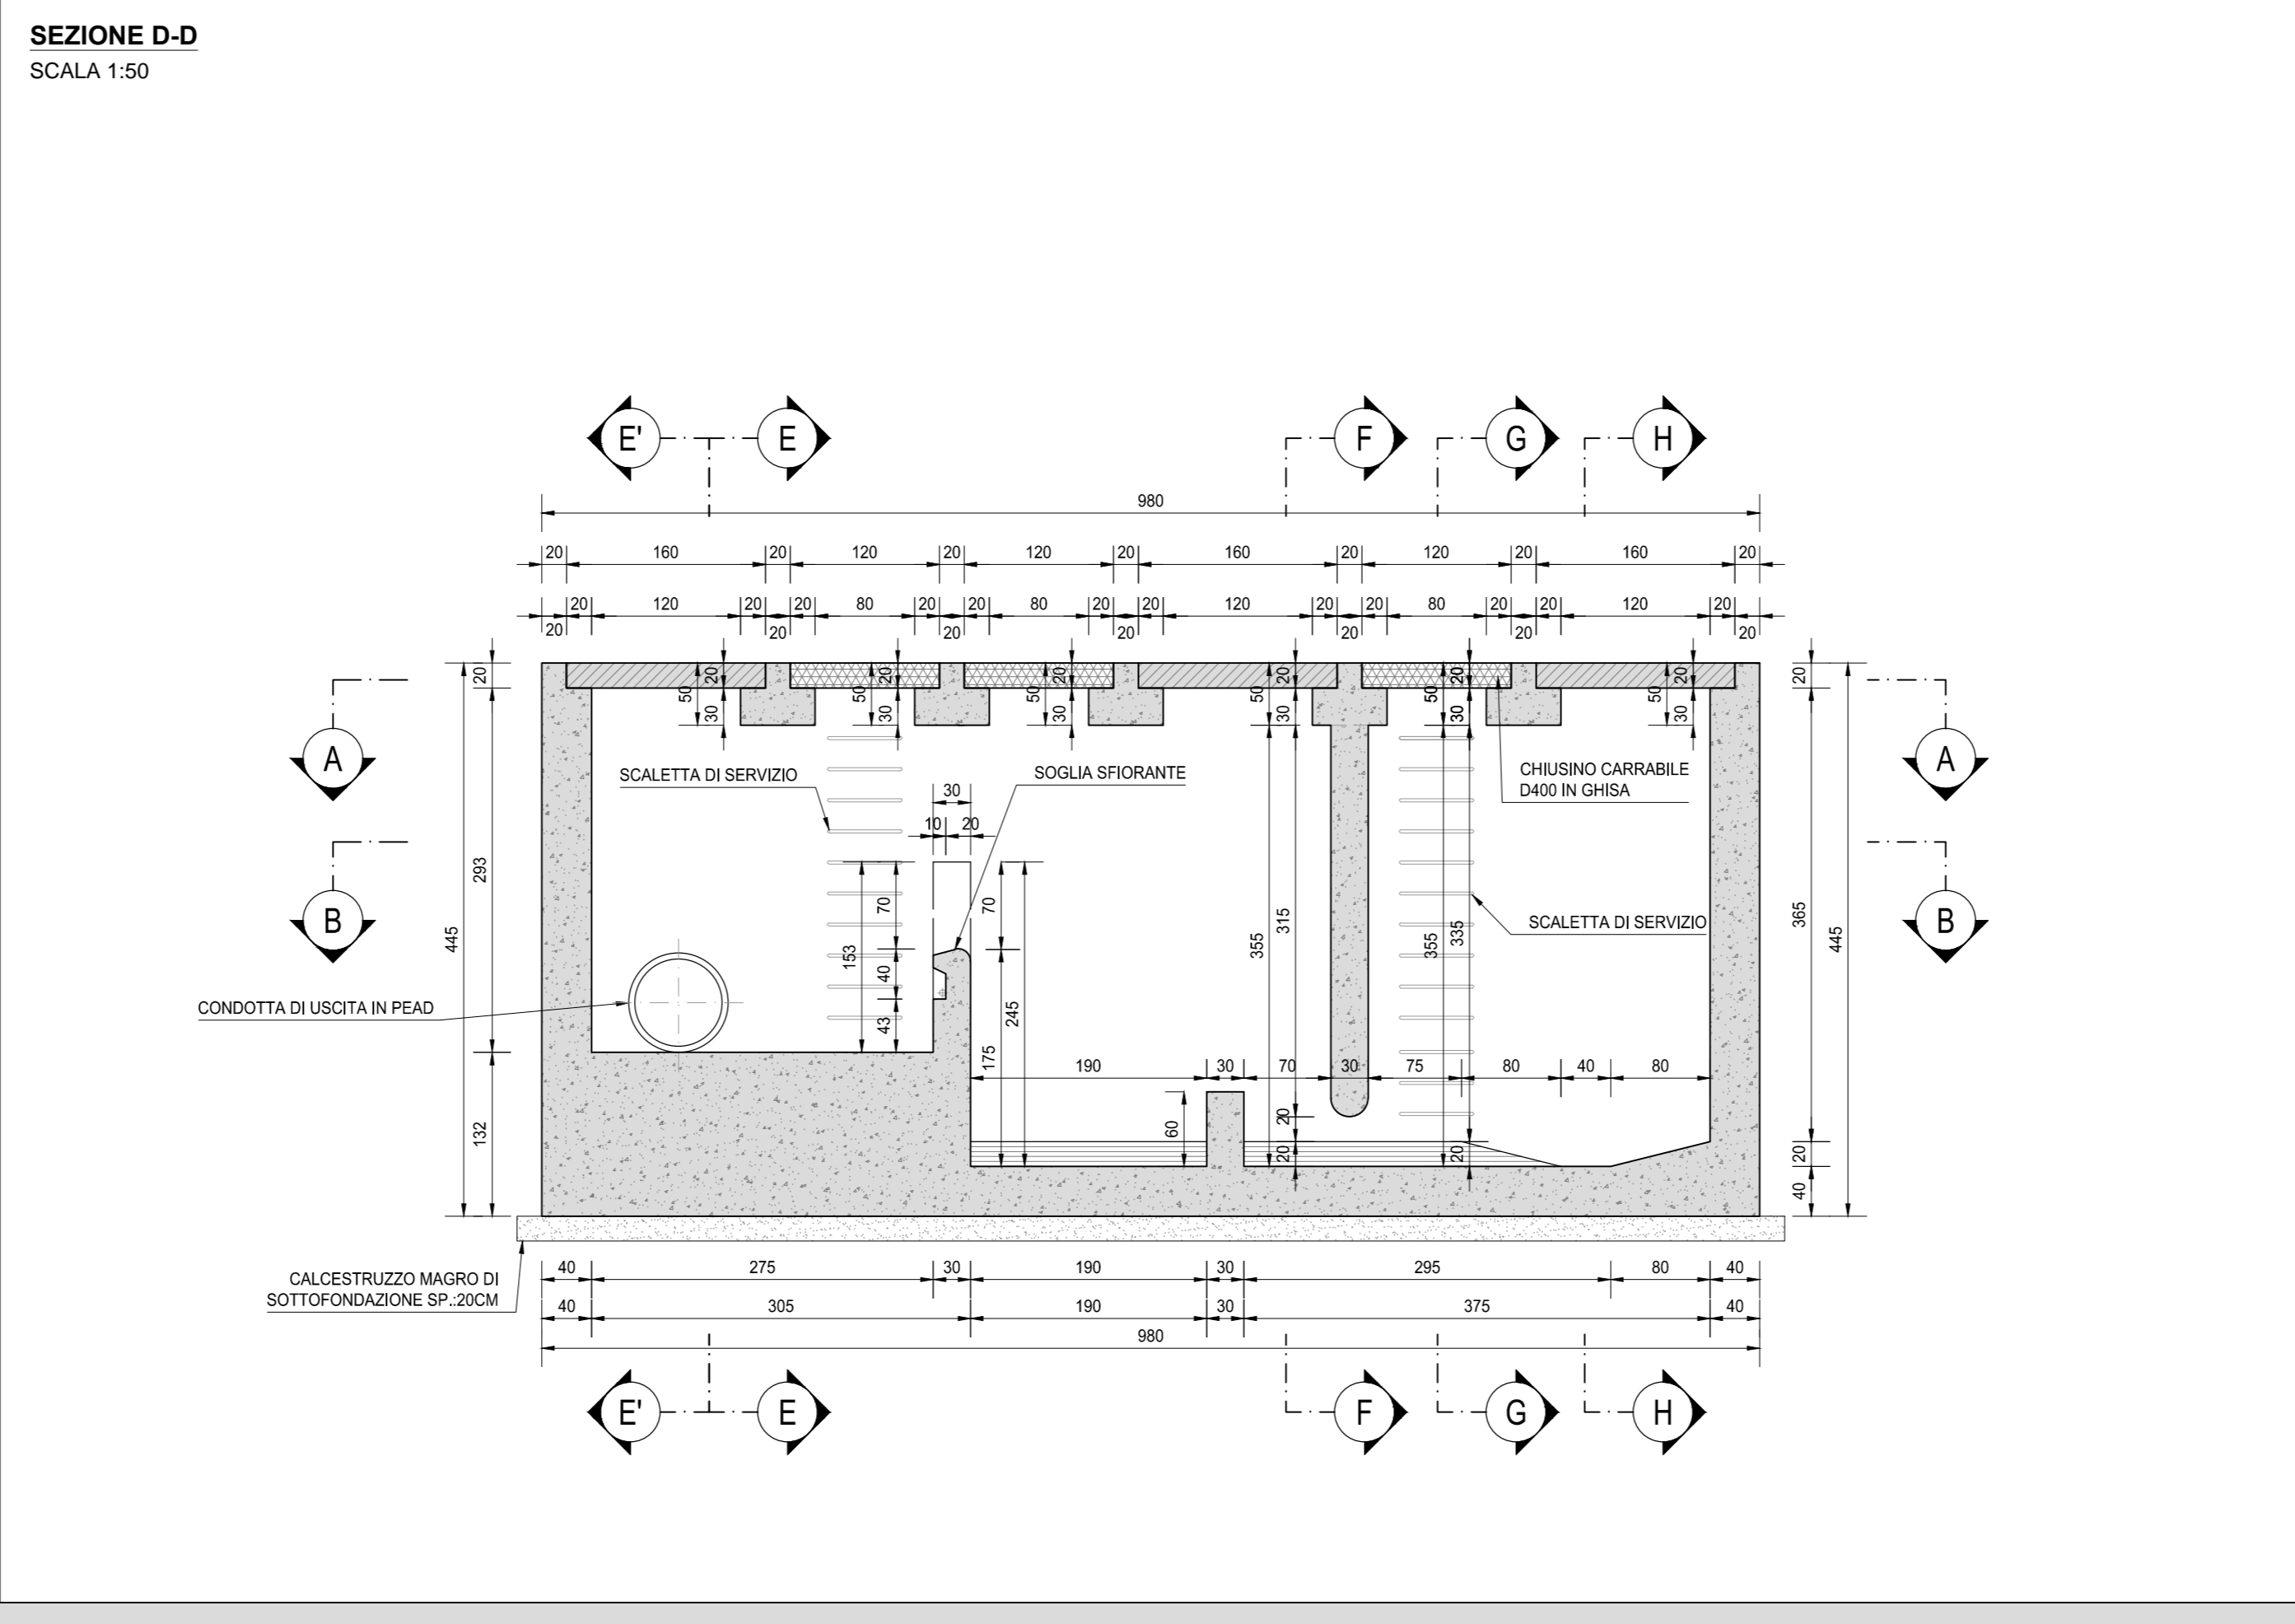


**SEZIONE B-B**  
SCALA 1:50

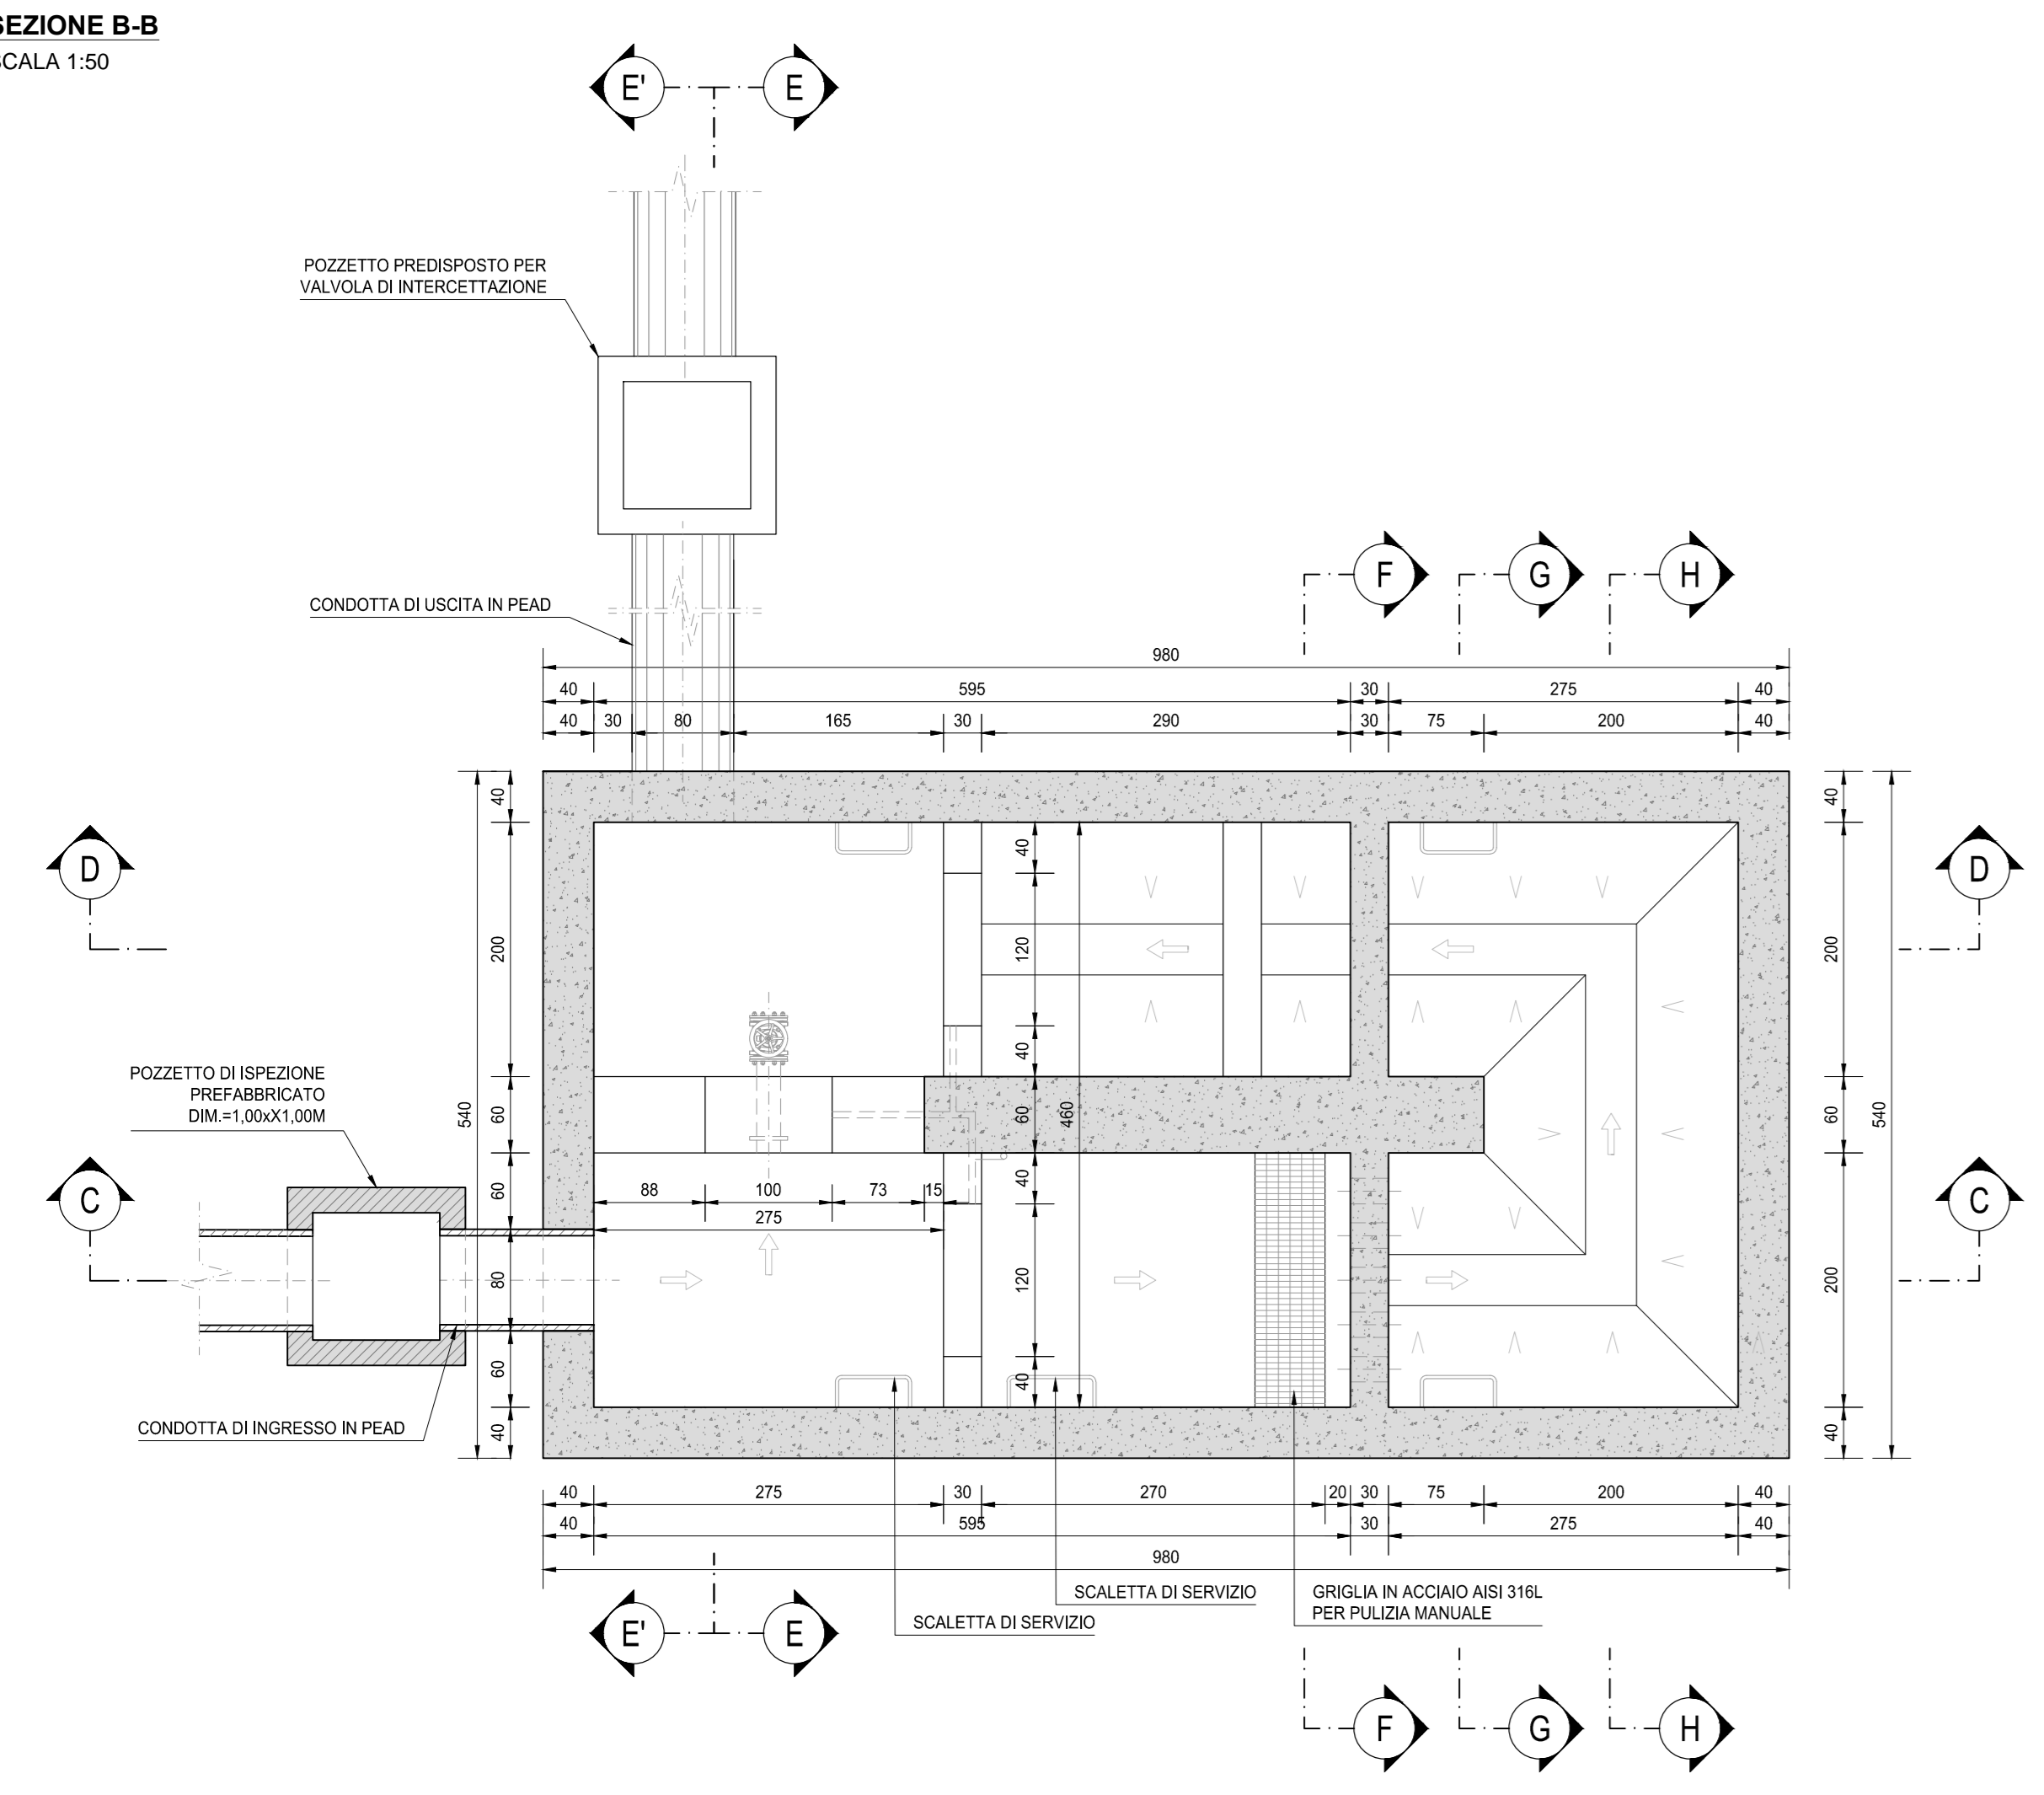

**SEZIONE E-E**  
SCALA 1:50

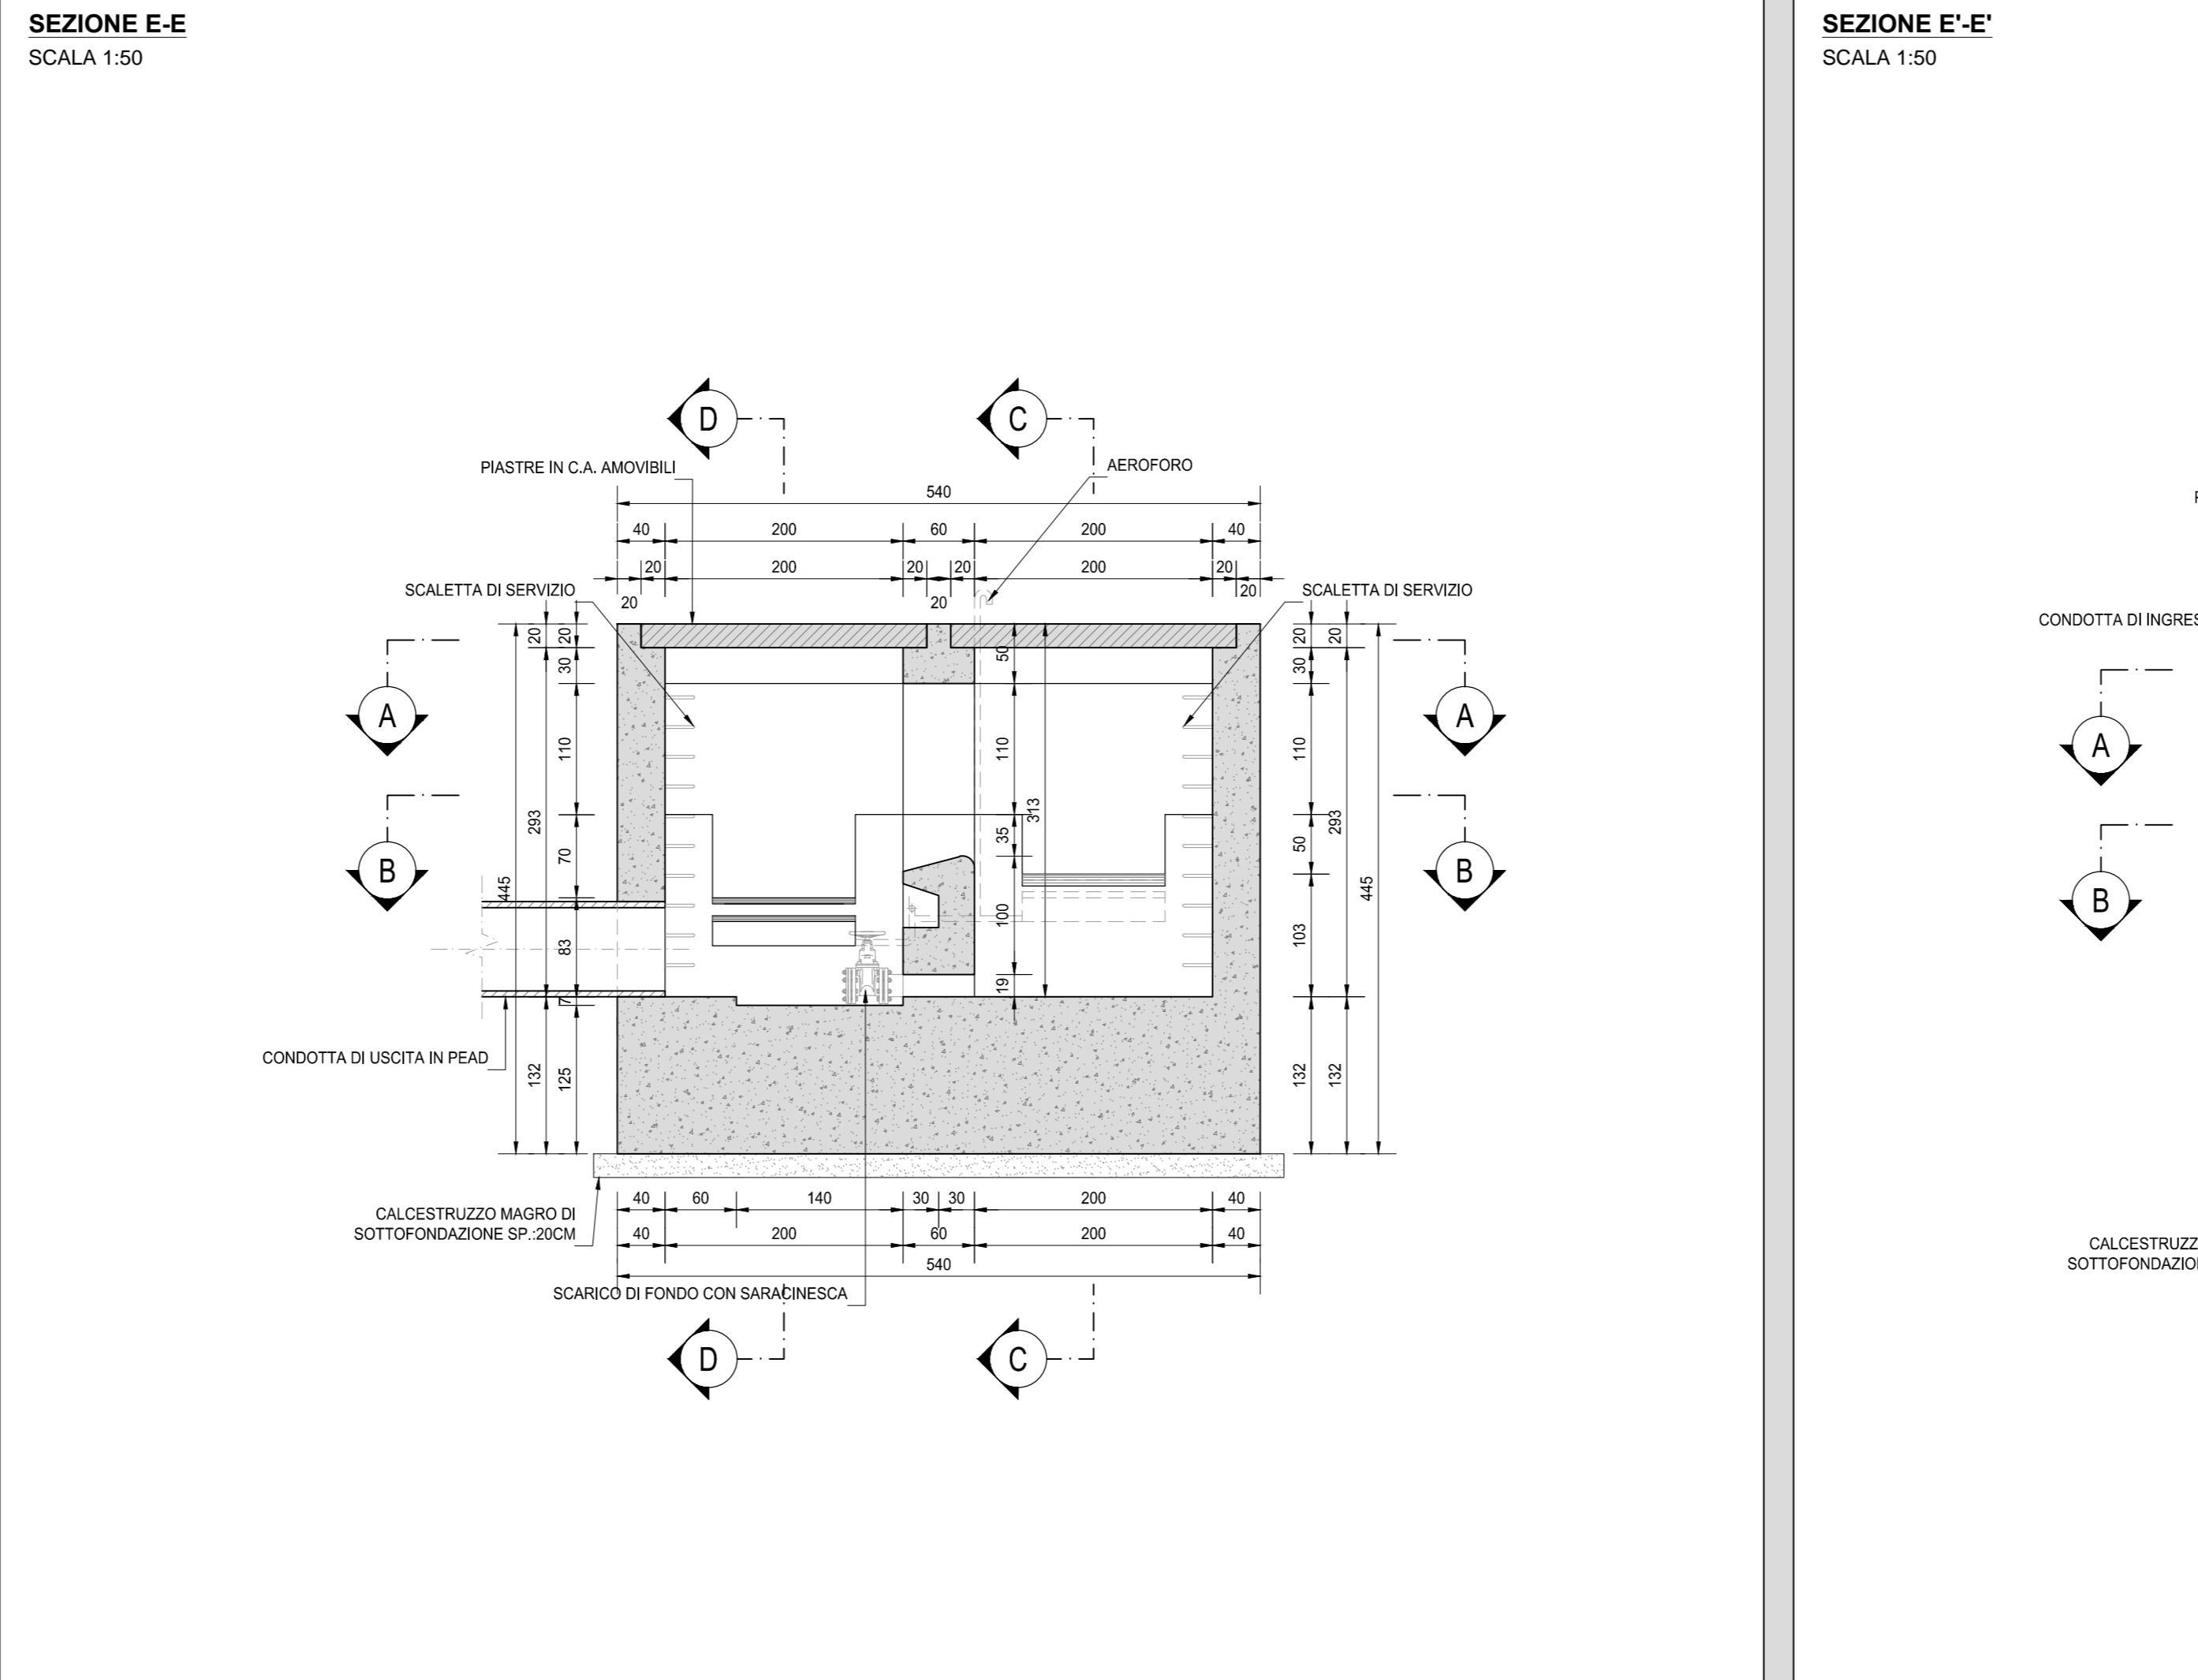

**SEZIONE E'-E'**  
SCALA 1:50

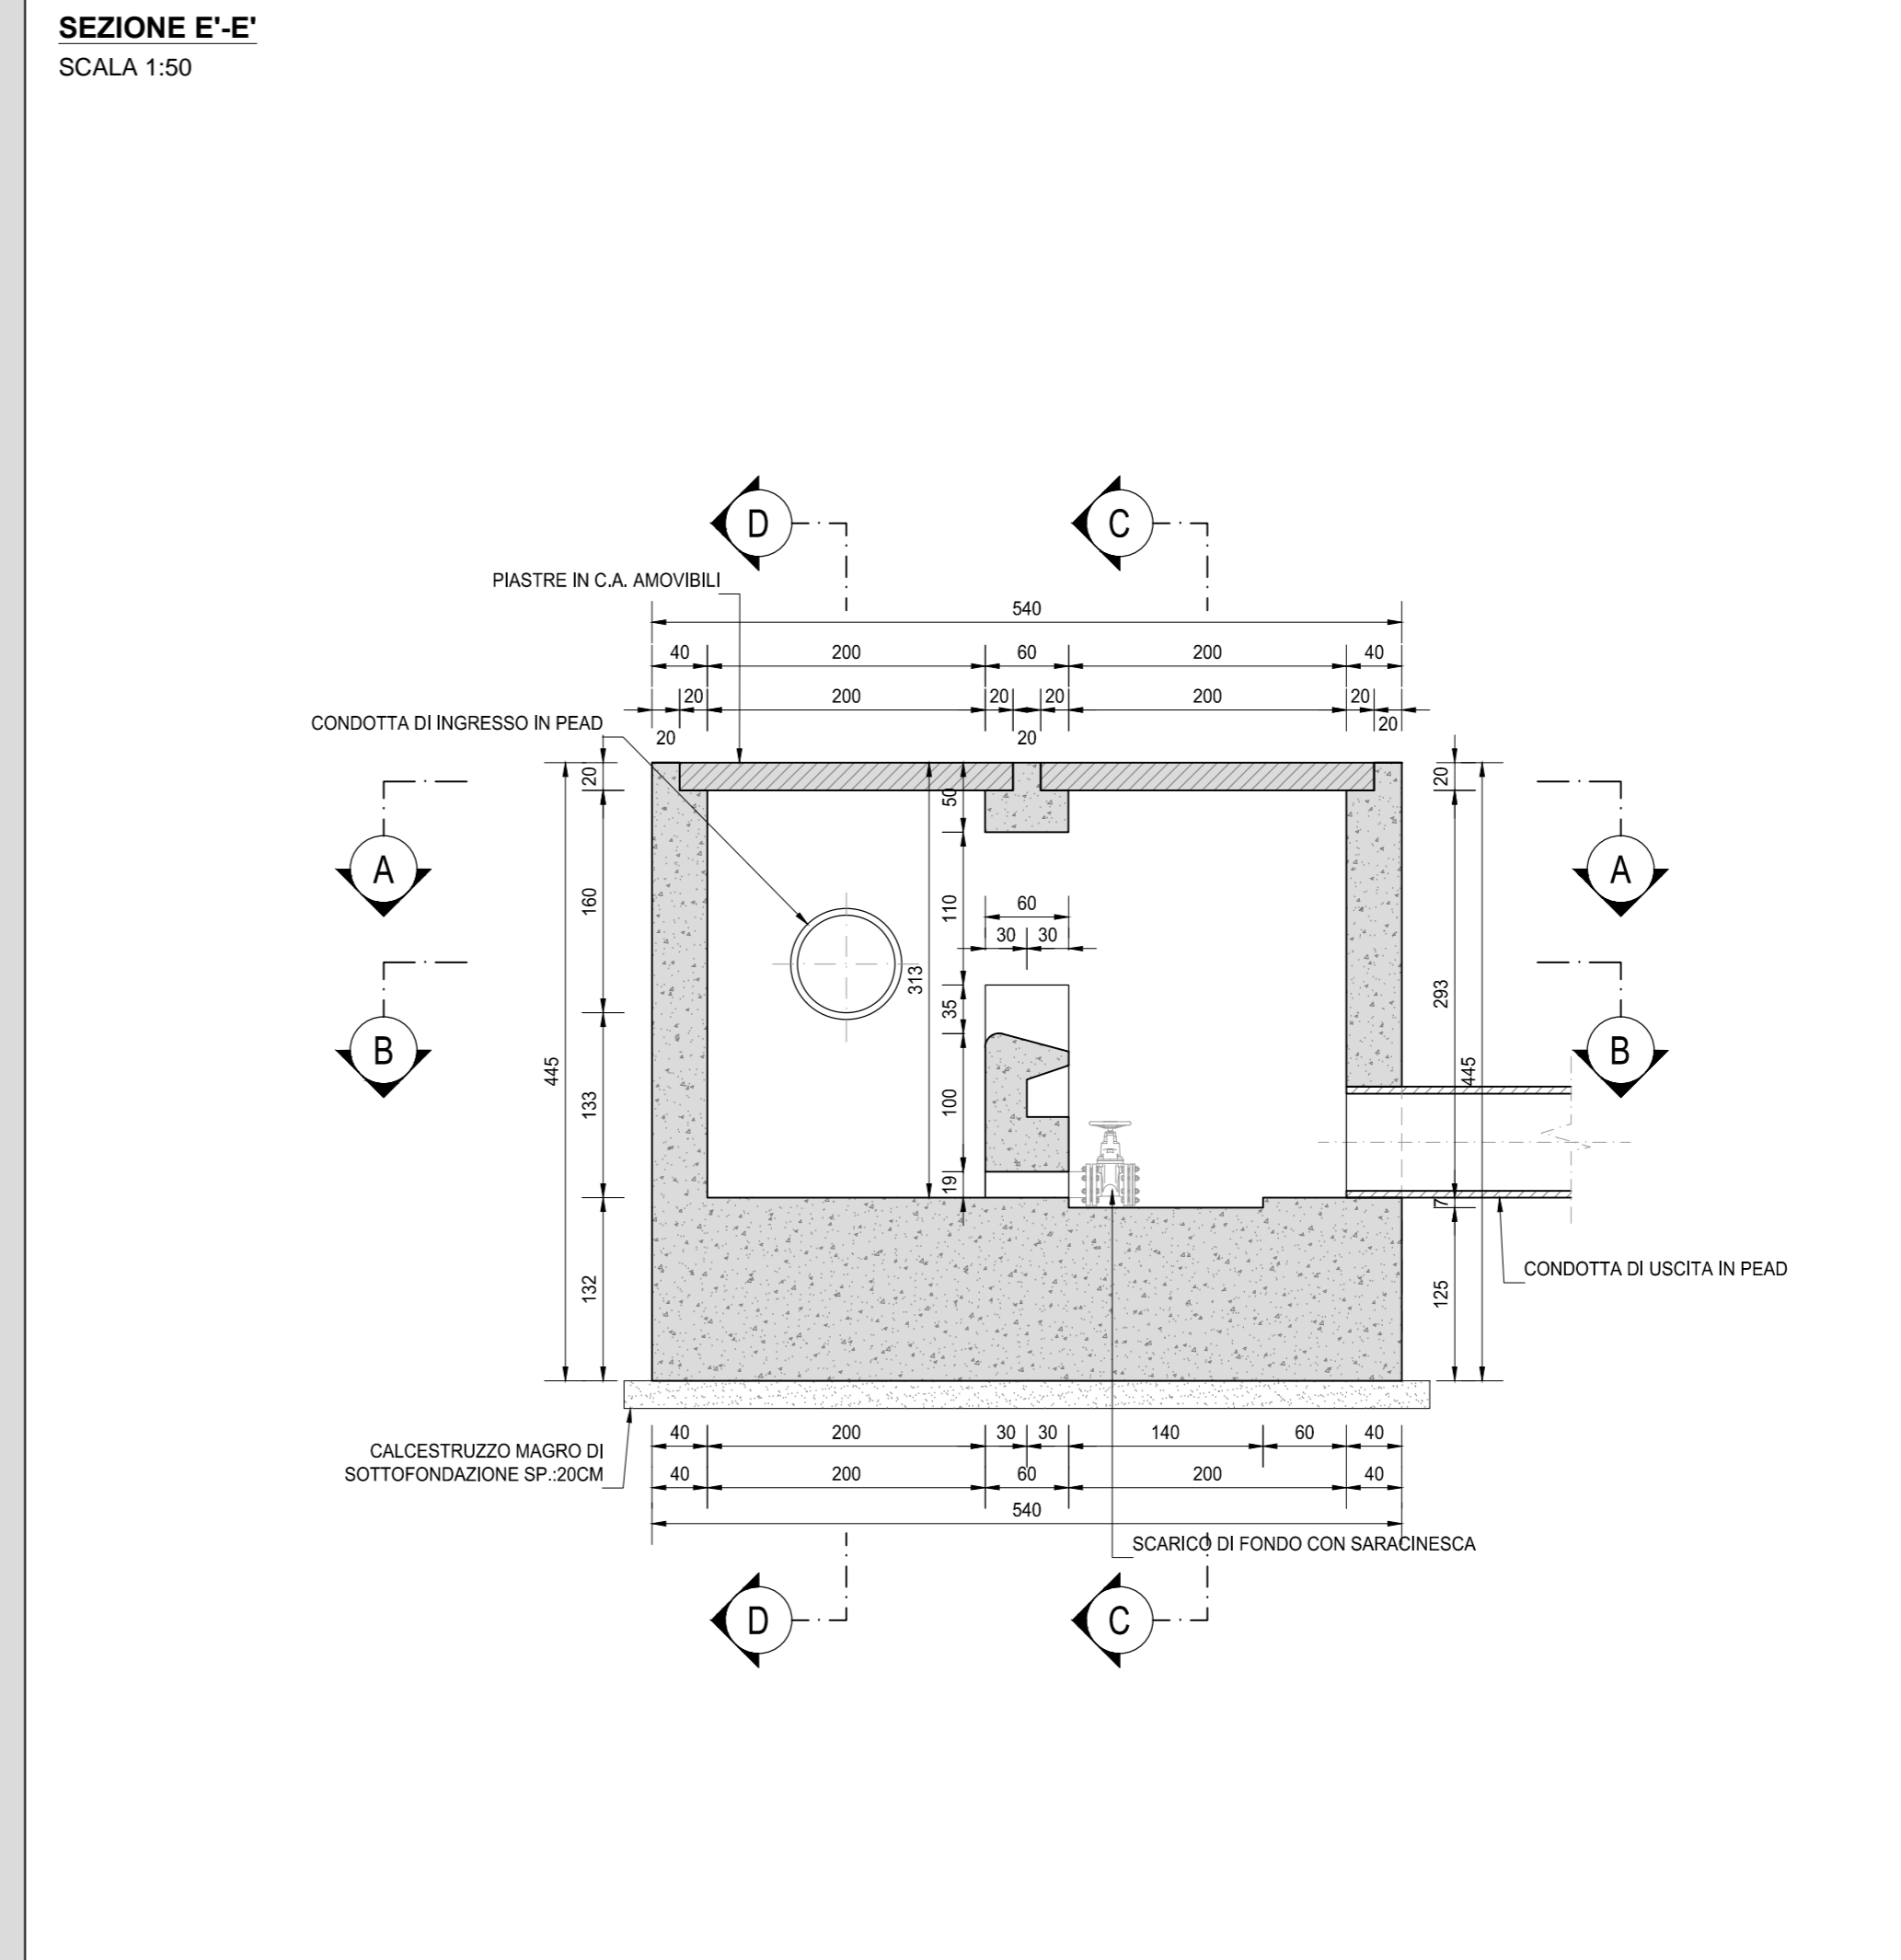

**NOTE**  
TUTTE LE MISURE, SALVO CONTRARIA INDICAZIONE, SONO ESPRESSE IN CM

**RICHIAMI AD ALTRI ELABORATI**  
PER LA DEFINIZIONE DELLE CARATTERISTICHE DEI MATERIALI **FC01-P00I00IDRSC01**

**ANAS S.p.A.**  
Direzione Progettazione e Realizzazione Lavori

**LAVORI DI COLLEGAMENTO TRA LA S.S.11 A MAGENTA E LA TANGENZIALE OVEST DI MILANO**  
**VARIANTE DI ABBIATEGRASSO E ADEGUAMENTO IN SEDE DEL TRATTO ABBIATEGRASSO-VIGEVANO FINO AL PONTE SUL FIUME TICINO**  
**1° STRALCIO DA MAGENTA A VIGEVANO - TRATTA C**

**PROGETTO ESECUTIVO**

<b>STUDIO CORONA</b>	<b>ING. VITTORIO BAIETTI</b>	<b>ING. RENATO DEL PRATE</b>	<b>ECOPLAN</b>	<b>ING. GIUSEPPE BAIETTI</b>
<b>ING. FABRIZIO BAIETTI</b>	<b>ING. GIUSEPPE BAIETTI</b>	<b>ING. GIUSEPPE BAIETTI</b>	<b>ING. GIUSEPPE BAIETTI</b>	<b>ING. GIUSEPPE BAIETTI</b>

**VISTO: IL RESPONSABILE DEL PROCEDIMENTO**  
*Giuseppe BAIETTI*

**INGEGNERE DELLE PRESTAZIONI SPECIALISTICHE**  
*Ing. VITTORIO BAIETTI*

**GEOLOGO**  
*Ing. GIUSEPPE BAIETTI*

**IL COORDINATORE DELLA SICUREZZA IN FASE DI PROGETTAZIONE**  
*Ing. GIUSEPPE BAIETTI*

**FC05**

**F - PROGETTO IDRAULICO**  
**FC - RACCOLTA ACQUE DI PIATTAFORMA**  
**CARPENTERIA STRUTTURALE VASCHE DI PRIMA PIOGGIA TIPO A**

CODICE PROGETTO	PROGETTO	LIV. PROG.	N. PROG.	REVISIONE	SCALA:
LO203	E	1801		B	1:50

<b>C</b>	EMMISSIONE A SEGUITO DI RAPPORTO INTERMEDIO DI VERIFICA	FEBBRAIO 2019	ING. FABRIZIO BAIETTI	ING. GAETANO RANIERI	ING. VALERIO BAIETTI
<b>B</b>	EMMISSIONE	SETTEMBRE 2018	ING. GIUSEPPE BAIETTI	ING. GAETANO RANIERI	ING. VALERIO BAIETTI
REV.	DESCRIZIONE	DATA	REDATTO	VERIFICATO	APPROVATO