SEZIONE H-H
SCALA 1:50

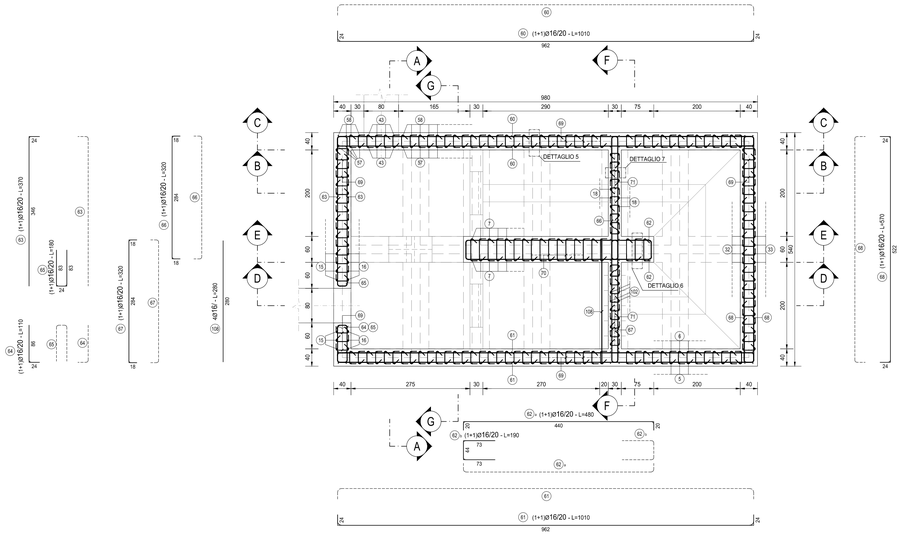

DETTAGLIO 5
SCALA 1:20

DETTAGLIO 6
SCALA 1:20

DETTAGLIO 7
SCALA 1:20

NOTE
TUTTE LE MISURE DELLE CARPENTERIE, SALVO CONTRARIA INDICAZIONE, SONO ESPRESSE IN CM
COPRIFERRO NETTO PARI A 4,5 CM

RICHIAMI AD ALTRI ELABORATI	
PER LA DEFINIZIONE DELLE CARATTERISTICHE DEI MATERIALI	FC01-P00OI00IDRSC01
PER LA TABELLA FERRI SI RINVIA ALL'ALLEGATO	FC07-P00OI00IDRAR01

SEZIONE L-L
SCALA 1:50

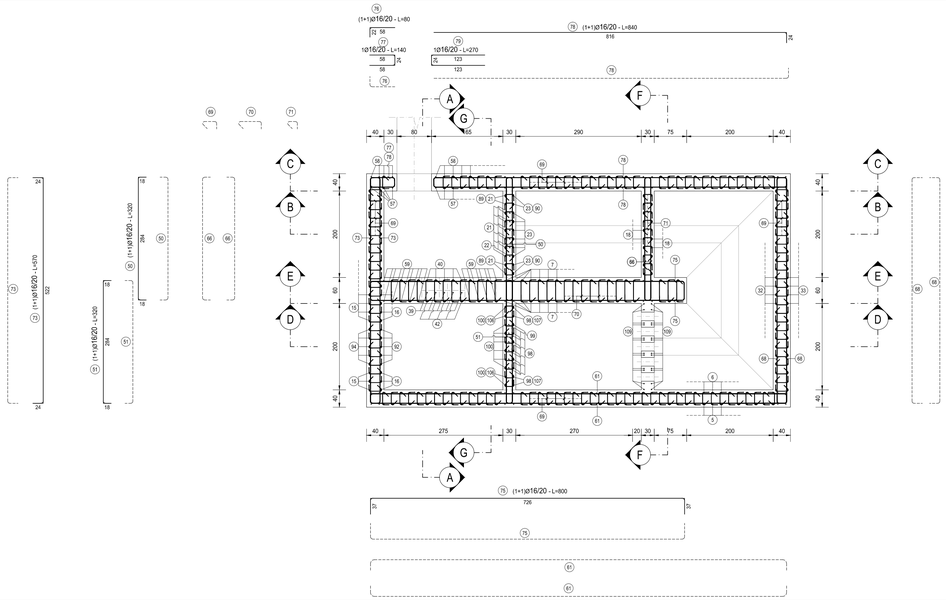

SEZIONE I-I
SCALA 1:50

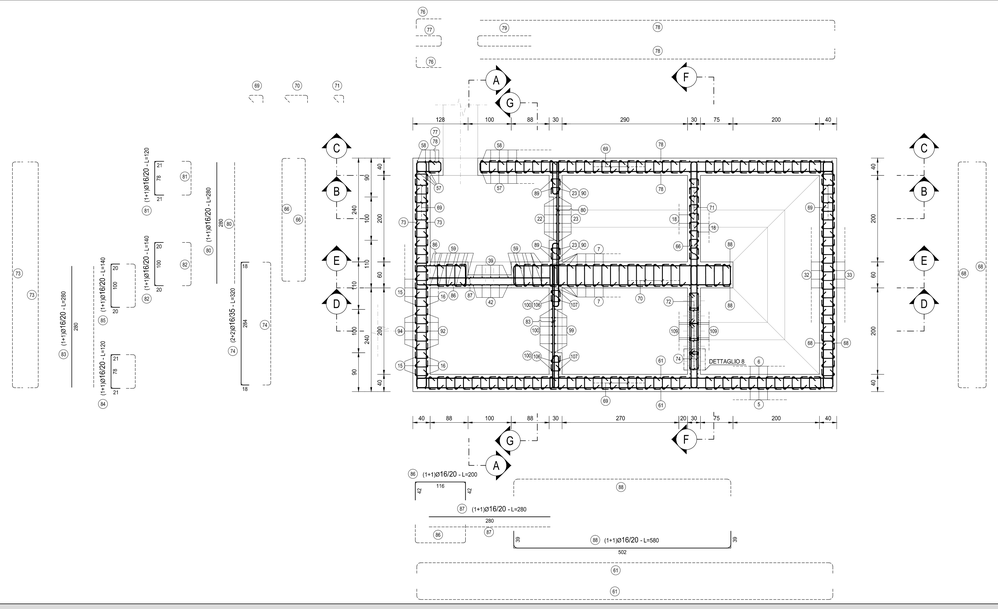

DETTAGLIO 8
SCALA 1:20

ANAS S.p.A.
Direzione Progettazione e Realizzazione Lavori

LAVORI DI COLLEGAMENTO TRA LA S.S.11 A MAGENTA E LA TANGENZIALE OVEST DI MILANO

VARIANTE DI ABBIATEGRASSO E ADEGUAMENTO IN SEDE DEL TRATTO ABBIATEGRASSO-VIGEVANO FINO AL PONTE SUL FIUME TICINO

1° STRALCIO DA MAGENTA A VIGEVANO - TRATTA C

PROGETTO ESECUTIVO

STUDIO CORONA — Ing. Renato Viana (Ordine degli Ingg. di Torino n°10/A); Geom. Giorgio Ferrero (Collegio dei Geom. di Torino n° 6800 PI)
ITI Engineering and Territorio s.r.l. — Ing. Valerio Bajetti (Ordine degli Ingg. di Torino n° 8)
ING. RENATO DEL PRETE — Ing. Renato Del Prete (Ordine degli Ingg. di Bari n° 6372)
ECOPLAN — Arch. Nicoletta Frattini (Ordine degli Arch. di Milano n° 6400)
EAG Engineering & Graphics S.r.l. — Ing. Gabriele Incecchi (Ordine degli Ingg. di Torino n° 4-2732)
ENGINEERING GA&M — Geom. Giorgio Gallo; Ing. Matteo Ranieri (Ordine degli Ingg. di Bari e provincia n° 1-1147)
SETAC SRL Studio & Ingegneria per il Trasporti Ambiente Costruzioni — Prof. Ing. Luigi Montersisi (Ordine degli Ingg. di Bari e provincia n° 1-1147)
ARKE' INGEGNERIA s.r.l. — Ing. Gioacchino Angarano (Ordine degli Ingg. di Bari e provincia n° 4280)
DOTT. GEOL. DANILO GALLO — Dott. Geol. Danilo Gallo (Ordine dei Geologi della Regione Puglia n° 164)

VISTO: IL RESPONSABILE DEL PROCEDIMENTO — Dott. Ing. Giuseppe Danilo MALGERI

INTEGRATORE DELLE PRESTAZIONI SPECIALISTICHE — Ing. Valerio BAJETTI

GEOLOGO — Prof. Ing. Dott. Luigi MONTERISI

IL COORDINATORE DELLA SICUREZZA IN FASE DI PROGETTAZIONE — Ing. Gianluca CERRELLO

FC09

F - PROGETTO IDRAULICO

FC - RACCOLTA ACQUE DI PIATTAFORMA

ARMATURA VASCHE DI PRIMA PIOGGIA TIPO A
TAVOLA 03 DI 03

CODICE PROGETTO			NOME FILE	REVISIONE	SCALA:
PROGETTO	LIV. PROG.	N. PROG.	FC09_P00OI00IDRAR03_B.dwg		
LO203	E	1801	CODICE ELAB. P00OI00IDRAR03	B	VARIE

REV.	DESCRIZIONE	DATA	REDATTO	VERIFICATO	APPROVATO
C					
B	EMISSIONE A SEGUITO DI RAPPORTO INTERMEDIO DI VERIFICA ITCP-C158D21-14-LTF-RA-00001	FEBBRAIO 2019	ING. GIUSEPPE CRISÀ	ING. GAETANO RANIERI	ING. VALERIO BAJETTI
A	EMISSIONE	SETTEMBRE 2018	ING. GIUSEPPE CRISÀ	ING. GAETANO RANIERI	ING. VALERIO BAJETTI