SEZIONE H-H
SCALA 1:50

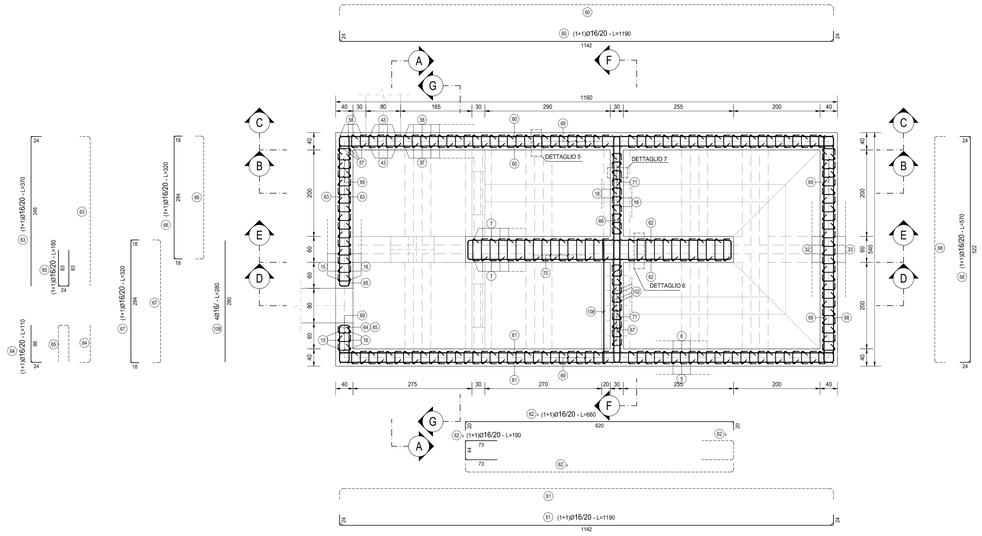

DETTAGLIO 5
SCALA 1:20

DETTAGLIO 6
SCALA 1:20

DETTAGLIO 7
SCALA 1:20

NOTE
TUTTE LE MISURE DELLE CARPENTERIE, SALVO CONTRARIA INDICAZIONE, SONO ESPRESSE IN CM
COPRIFERRO NETTO PARI A 4,5 CM

RICHIAMI AD ALTRI ELABORATI	
PER LA DEFINIZIONE DELLE CARATTERISTICHE DEI MATERIALI	FC01-P00OI00IDRSC01
PER LA TABELLA FERRI SI RINVIA ALL'ALLEGATO	FC11-P00OI00IDRAR05

SEZIONE L-L
SCALA 1:50

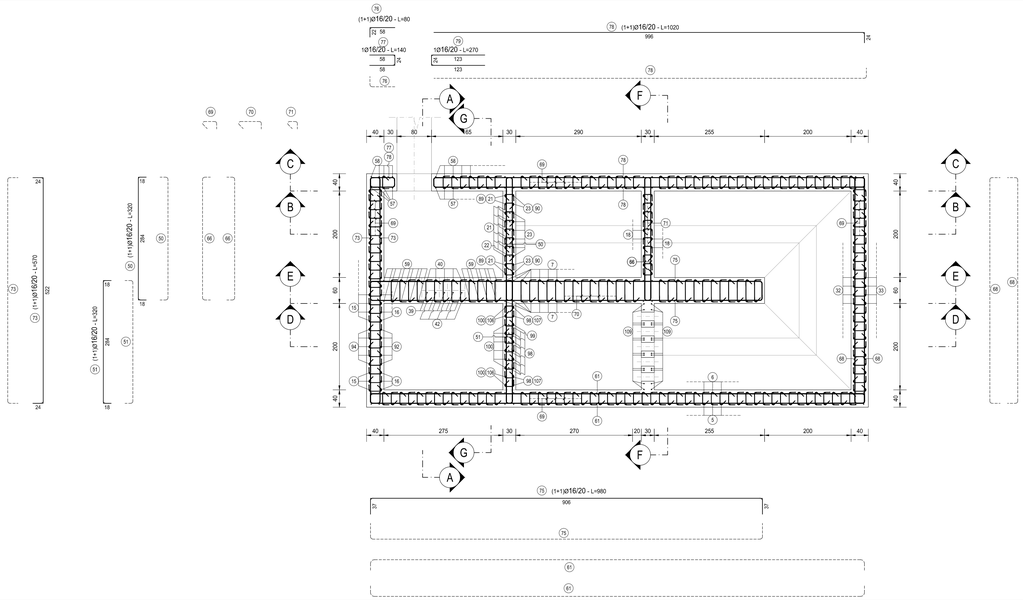

SEZIONE I-I
SCALA 1:50

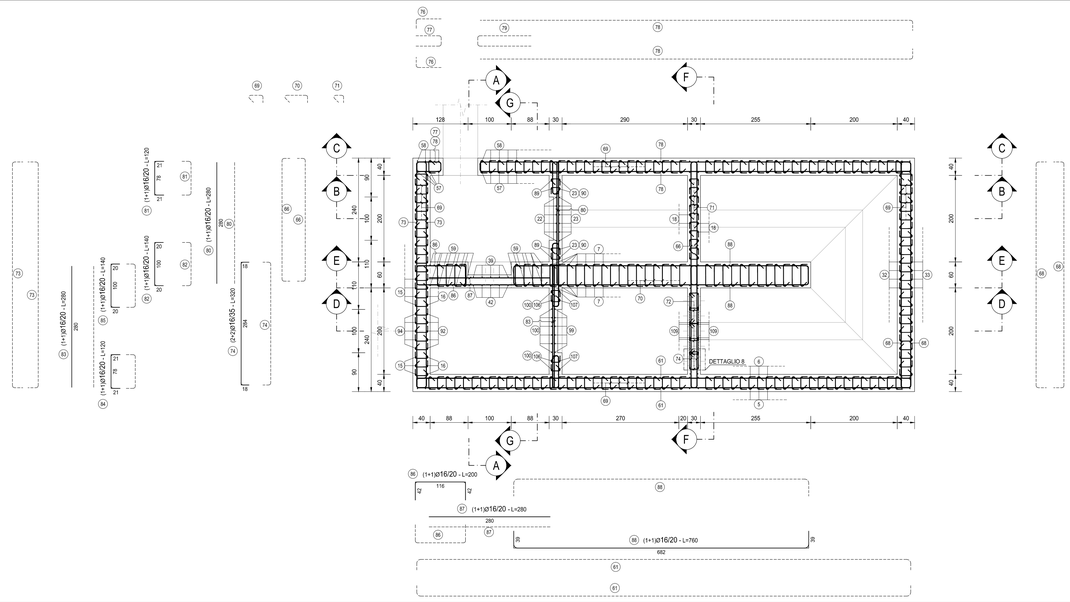

DETTAGLIO 8
SCALA 1:20

ANAS S.p.A.
Direzione Progettazione e Realizzazione Lavori

LAVORI DI COLLEGAMENTO TRA LA S.S.11 A MAGENTA E LA TANGENZIALE OVEST DI MILANO

VARIANTE DI ABBIATEGRASSO E ADEGUAMENTO IN SEDE DEL TRATTO ABBIATEGRASSO-VIGEVANO FINO AL PONTE SUL FIUME TICINO

1° STRALCIO DA MAGENTA A VIGEVANO - TRATTA C

PROGETTO ESECUTIVO

STUDIO CORONA	ing. Renato Valtriani	ing. Renato Del Prete	Arch. Nicoletta Frattini	Dott. Ing. Gabriele Inzecchi
Ing. Renato Valtra	Ing. Valerio Bajetti	Ing. Renato Del Prete	Arch. Nicoletta Frattini	Ing. Gabriele Inzecchi
Ordine degli Ingg. di Torino e Provincia n° 4402 PC	Ordine degli Ingg. di Milano n° A28577	Ordine degli Ingg. di Milano n° 8373	Ordine degli Arch. di Milano n° A4842	Ordine degli Ingg. di Milano n° A-21122
	Dott. Ing. Matteo Ranieri	Prof. Ing. Luigi Monterisi	Ing. Gioacchino Aegarano	Dott. Geol. Danilo Gallo
	Ordine degli Ingg. di Bari e provincia n° 7777	Ordine degli Ingg. di Bari e provincia n° 2474	Ordine degli Ingg. di Bari e provincia n° 3650	Ordine Regionale Puglia

VISTO: IL RESPONSABILE DEL PROCEDIMENTO	INTEGRATORE DELLE PRESTAZIONI SPECIALISTICHE	GEOLOGO	IL COORDINATORE DELLA SICUREZZA IN FASE DI PROGETTAZIONE
Dott. Ing. Giuseppe Danilo MALGERI	Ing. Valerio BAJETTI	Prof. Ing. Dott. Luigi MONTERISI	Ing. Gianluca CERRELLO

FC13

F - PROGETTO IDRAULICO

FC - RACCOLTA ACQUE DI PIATTAFORMA

ARMATURA VASCHE DI PRIMA PIOGGIA TIPO B
TAVOLA 03 DI 03

CODICE PROGETTO				NOME FILE	REVISIONE	SCALA:
PROGETTO	LIV. PROG.	N. PROG.		FC13_P00OI00IDRAR07_B.dwg		
LO203	E	1801	CODICE ELAB.	P00OI00IDRAR07	B	VARIE

REV.	DESCRIZIONE	DATA	REDATTO	VERIFICATO	APPROVATO
C					
B	EMISSIONE A SEGUITO DI RAPPORTO INTERMEDIO DI VERIFICA ITCP-C1180001-1A-LTF-RA-00001	FEBBRAIO 2019	ING. GIUSEPPE CRISÀ	ING. GAETANO RANIERI	ING. VALERIO BAJETTI
A	EMISSIONE	SETTEMBRE 2018	ING. GIUSEPPE CRISÀ	ING. GAETANO RANIERI	ING. VALERIO BAJETTI