




SEZIONE A-A VASCA N.1
SCALA 1:100

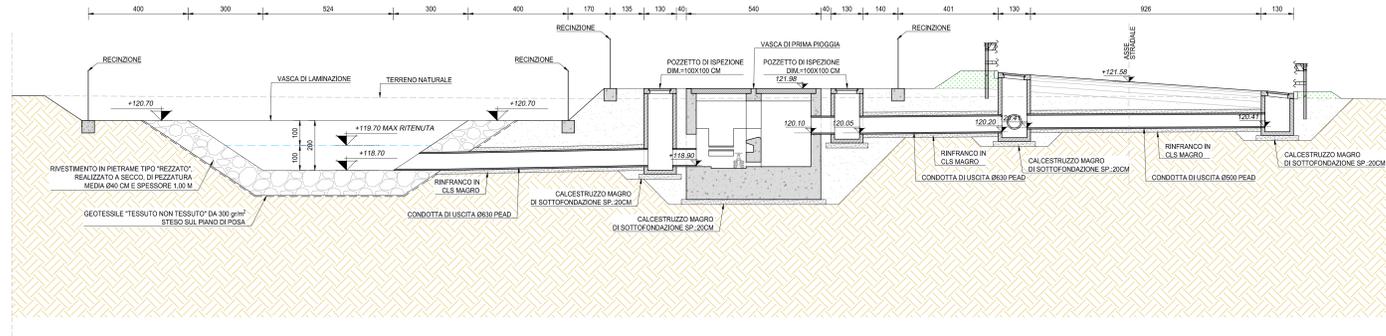


SEZIONE C-C VASCA N.1
SCALA 1:100

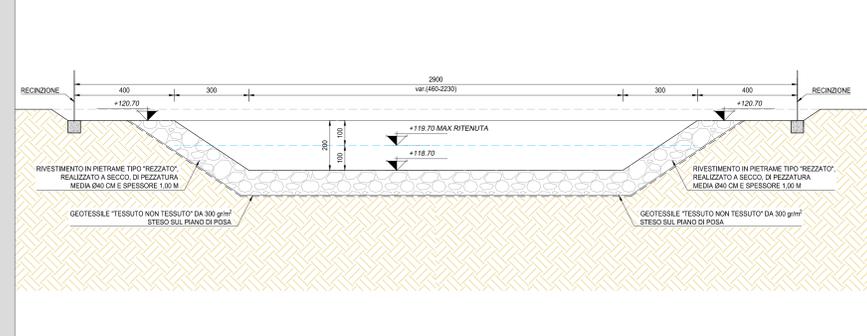


SEZIONE B-B VASCA N.1
SCALA 1:100

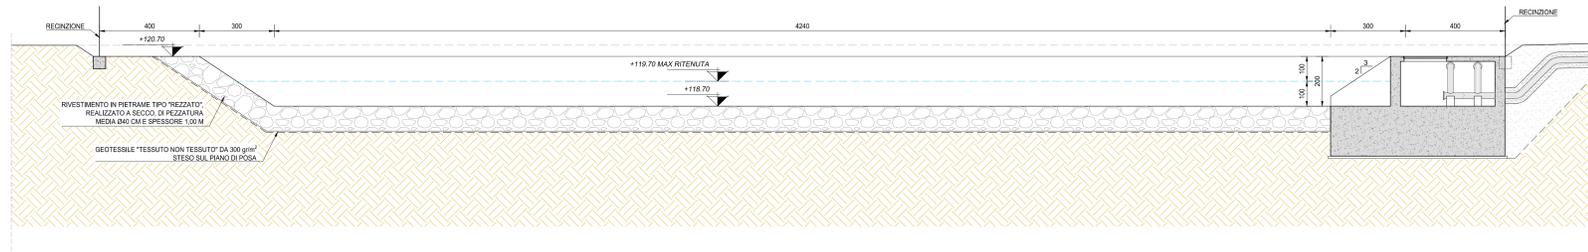


SEZIONE D-D IMPIANTO DI SOLLEVAMENTO
SCALA 1:50

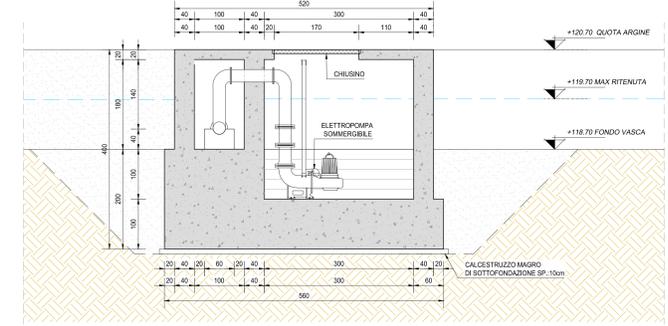


PIANTA OPERA IMPIANTO SOLLEVAMENTO
SCALA 1:50

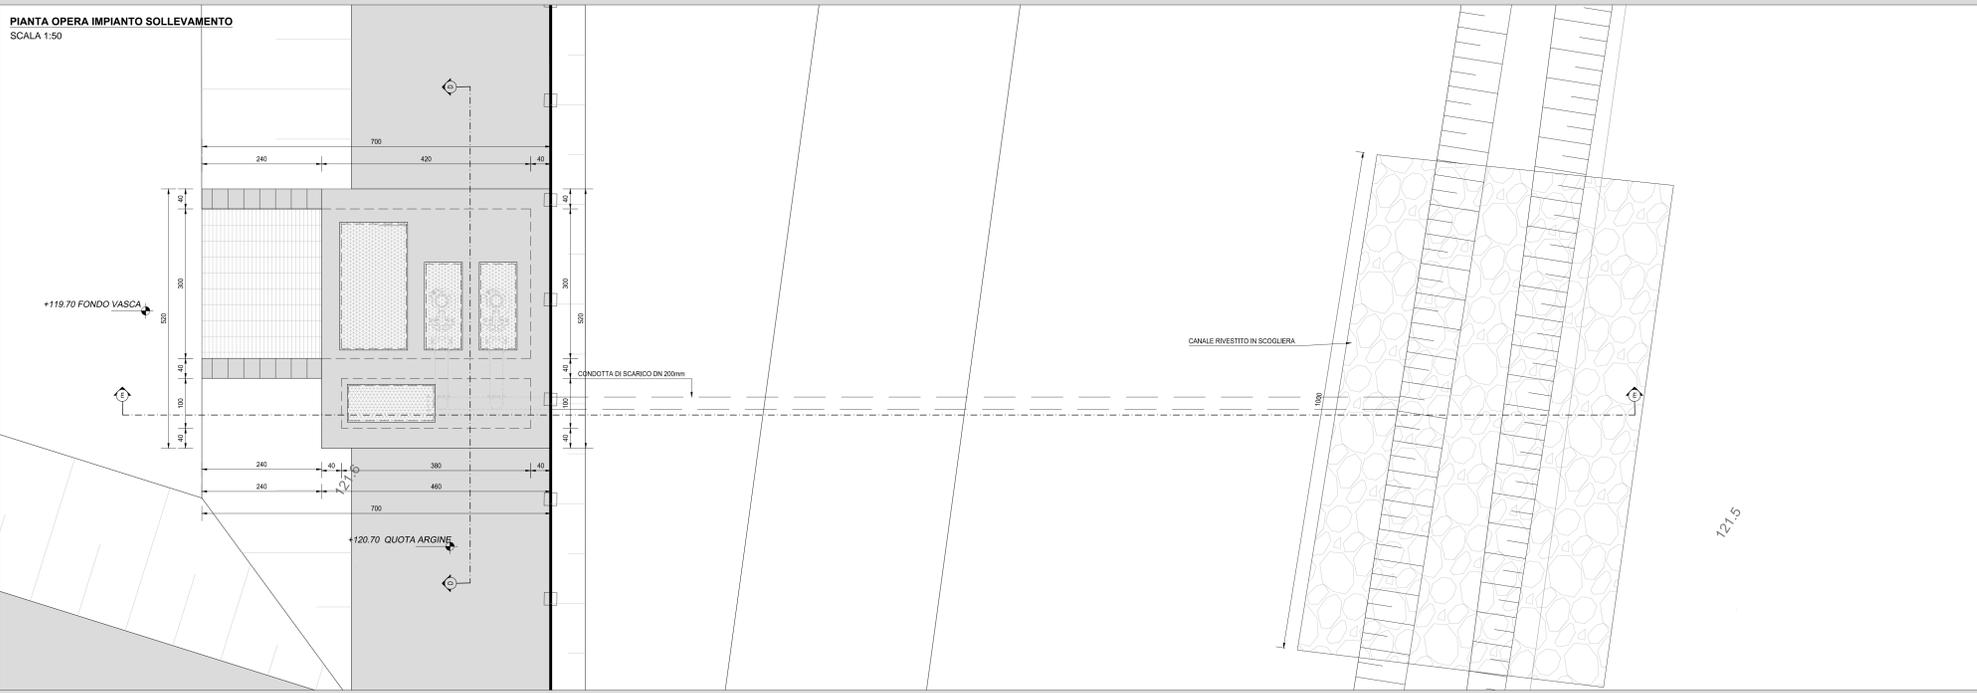

SEZIONE DI POSA DEL COLLETTORE DI IMMISSIONE NELLA VASCA DI LAMINAZIONE
SCALA 1:20

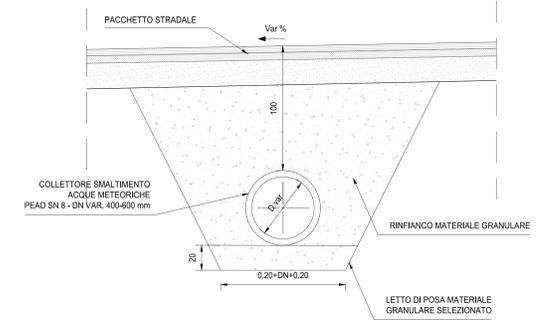

SEZIONE E-E CONDOTTA PREMENTE
SCALA 1:50

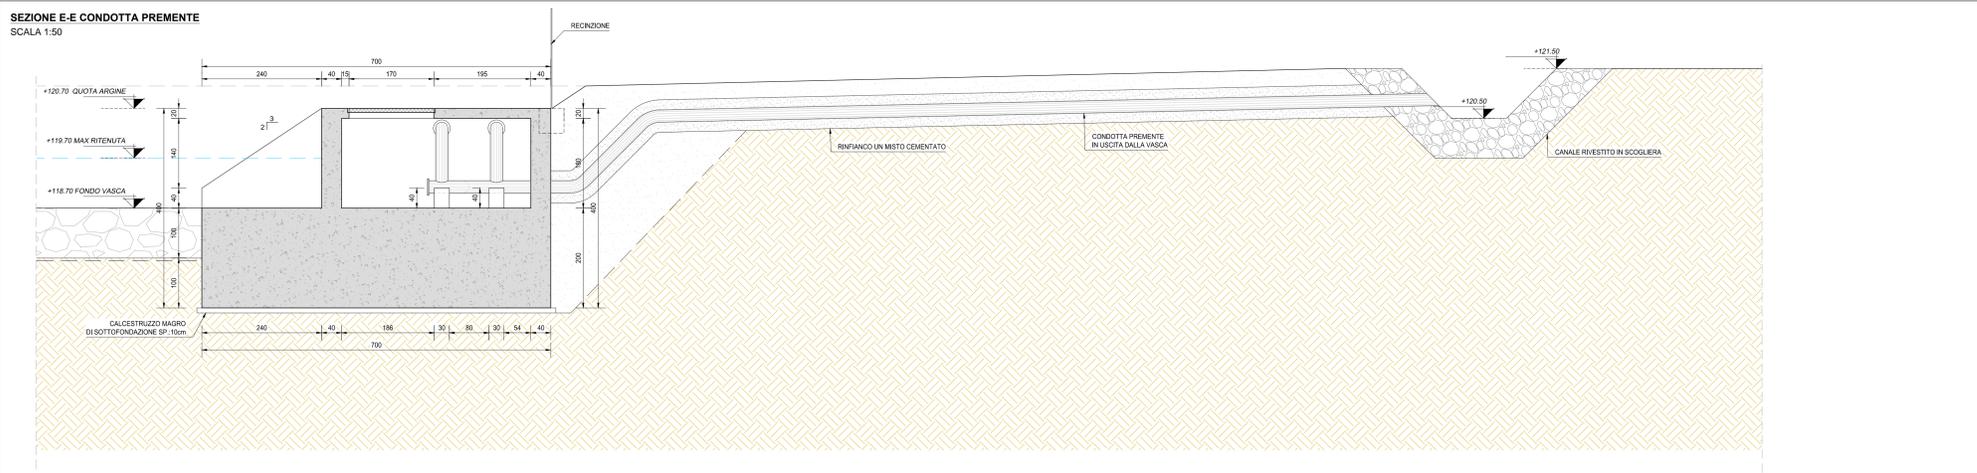

ANAS S.p.A.
Direzione Progettazione e Realizzazione Lavori

LAVORI DI COLLEGAMENTO TRA LA S.S.11 A MAGENTA E LA TANGENZIALE OVEST DI MILANO
VARIANTE DI ABBIATEGRASSO E ADEGUAMENTO IN SEDE DEL TRATTO ABBIATEGRASSO-VIGEVANO FINO AL PONTE SUL FIUME TICINO
1° STRALCIO DA MAGENTA A VIGEVANO - TRATTA C

PROGETTO ESECUTIVO

STUDIO CORONA	ING. RENATO DEL PRETE	ECOPLAN	GG
ING. VITO BIANCHI	ING. SERIO DEL PRETE	ARCH. MICHELE FRULLI	ING. GAETANO RANIERI
ING. FERRIO VITA	ING. LUIGI MONTENAPOLI	ING. GIUSEPPE CRISA	ING. VALERIO BAIETTI
ING. GIANFRANCO BAIETTI	ING. GIUSEPPE CRISA	ING. VALERIO BAIETTI	ING. VALERIO BAIETTI

VISTO IL RESPONSABILE DEL PROCEDIMENTO
ING. GIUSEPPE DANIO MALGERI

INTEGRATORE DELLE PRESTAZIONI SPECIALISTICHE
ING. VALERIO BAIETTI

GEOLOGO
ING. GIUSEPPE CRISA

IL COORDINATORE DELLA SICUREZZA IN FASE DI PROGETTAZIONE
ING. GIUSEPPE CRISA

FC17

F - PROGETTO IDRAULICO
FC - RACCOLTA ACQUE DI PIATTAFORMA
PARTICOLARI VASCA N.01

CODICE PROGETTO	NOME FILE	REVISIONE	SCALA
PROGETTO: LO203	FC17-P000M0RD02_8.dwg	B	VARIE
LIV. PROG. E	N. PROG. 1801		
CODICE ELAB. P000010011DRD102			

C	EMMISSIONE A SEGUITO DI RAPPORTO INTERMEDIO DI VERIFICA	FEBBRAIO 2019	ING. GIUSEPPE CRISA	ING. GAETANO RANIERI	ING. VALERIO BAIETTI
A	EMMISSIONE	SETTEMBRE 2018	ING. GIUSEPPE CRISA	ING. GAETANO RANIERI	ING. VALERIO BAIETTI
REV.	DESCRIZIONE	DATA	REDATTO	VERIFICATO	APPROVATO