




SEZIONE A-A VASCA N.3
SCALA 1:100

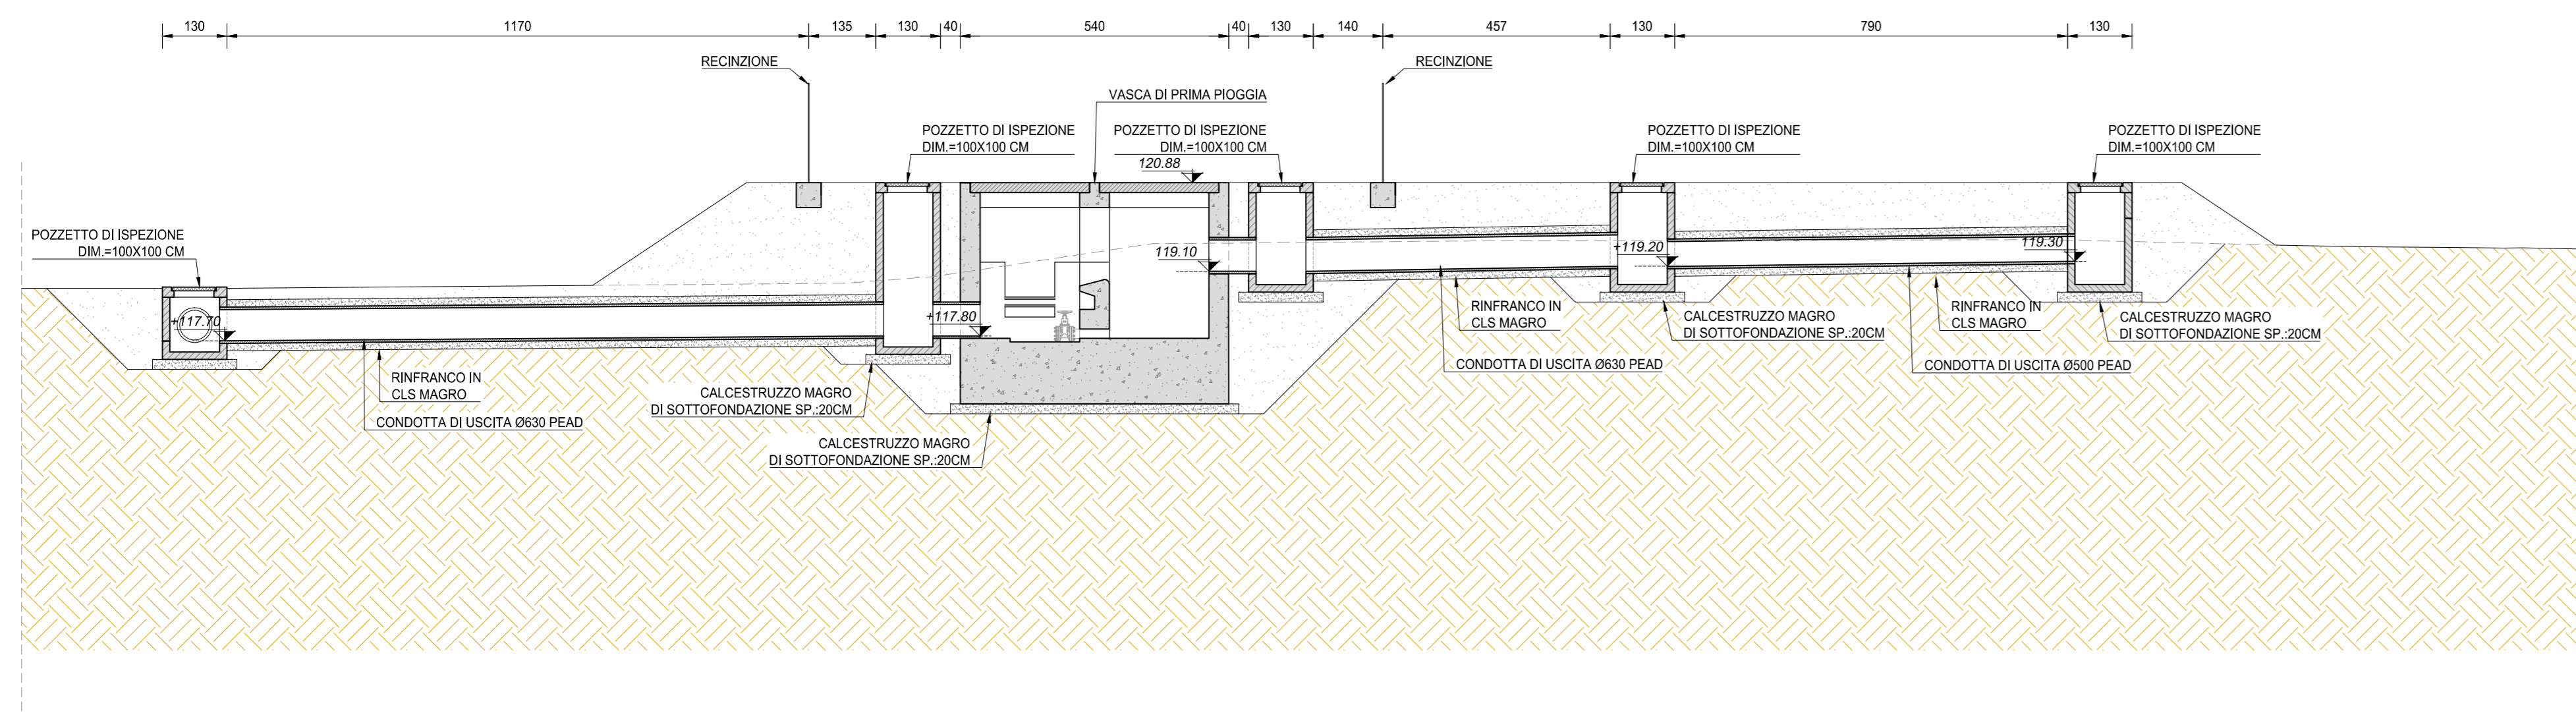


SEZIONE C-C VASCA N.3
SCALA 1:100

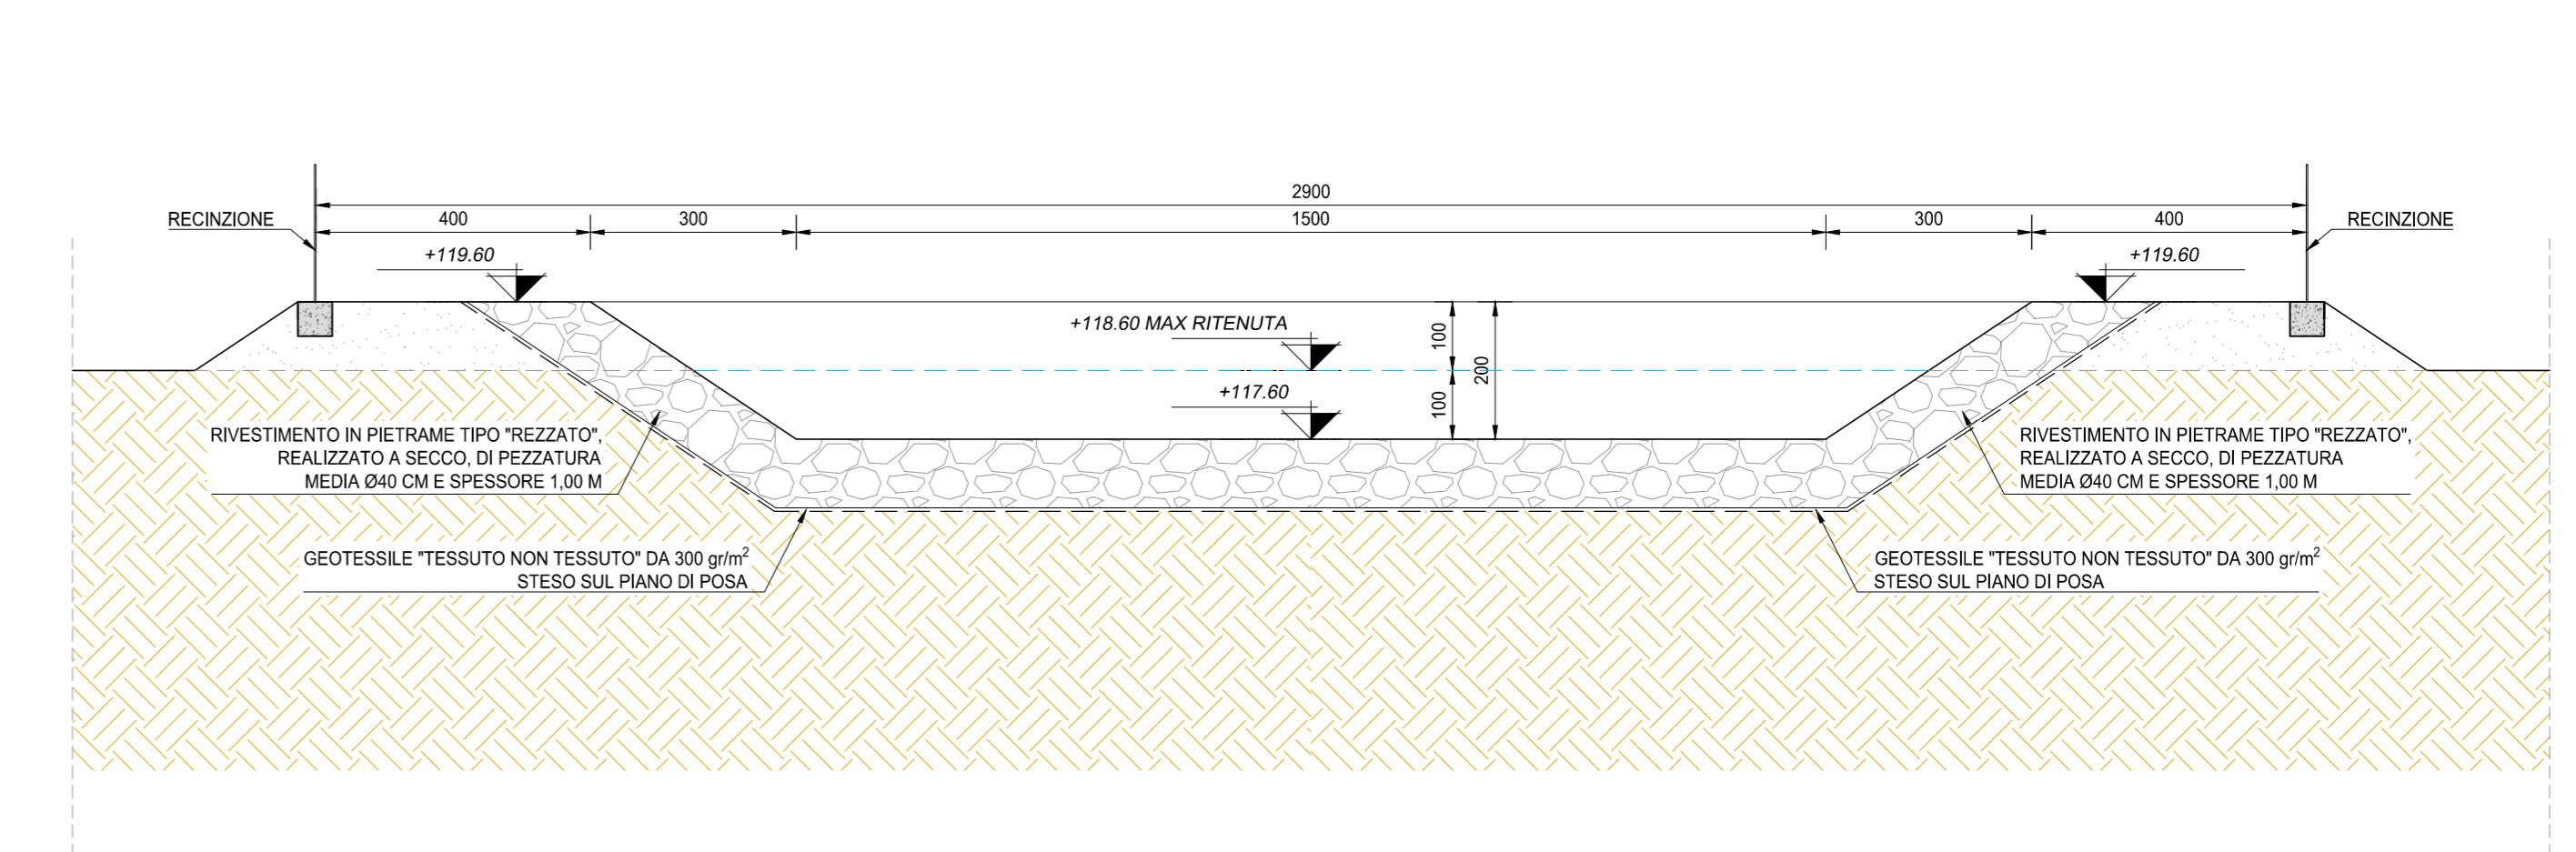


SEZIONE B-B VASCA N.3
SCALA 1:100

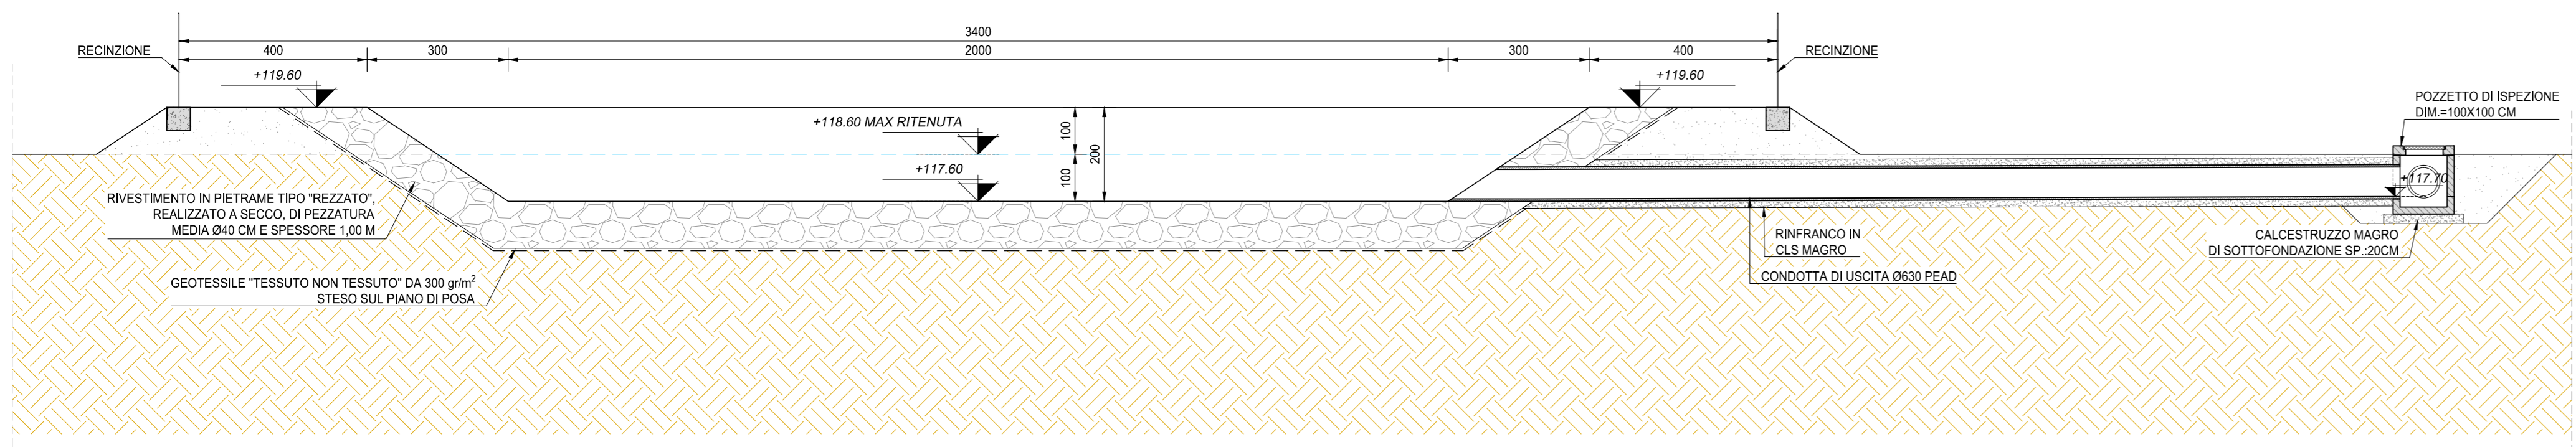


SEZIONE D-D - IMPIANTO DI SOLLEVAMENTO
SCALA 1:50

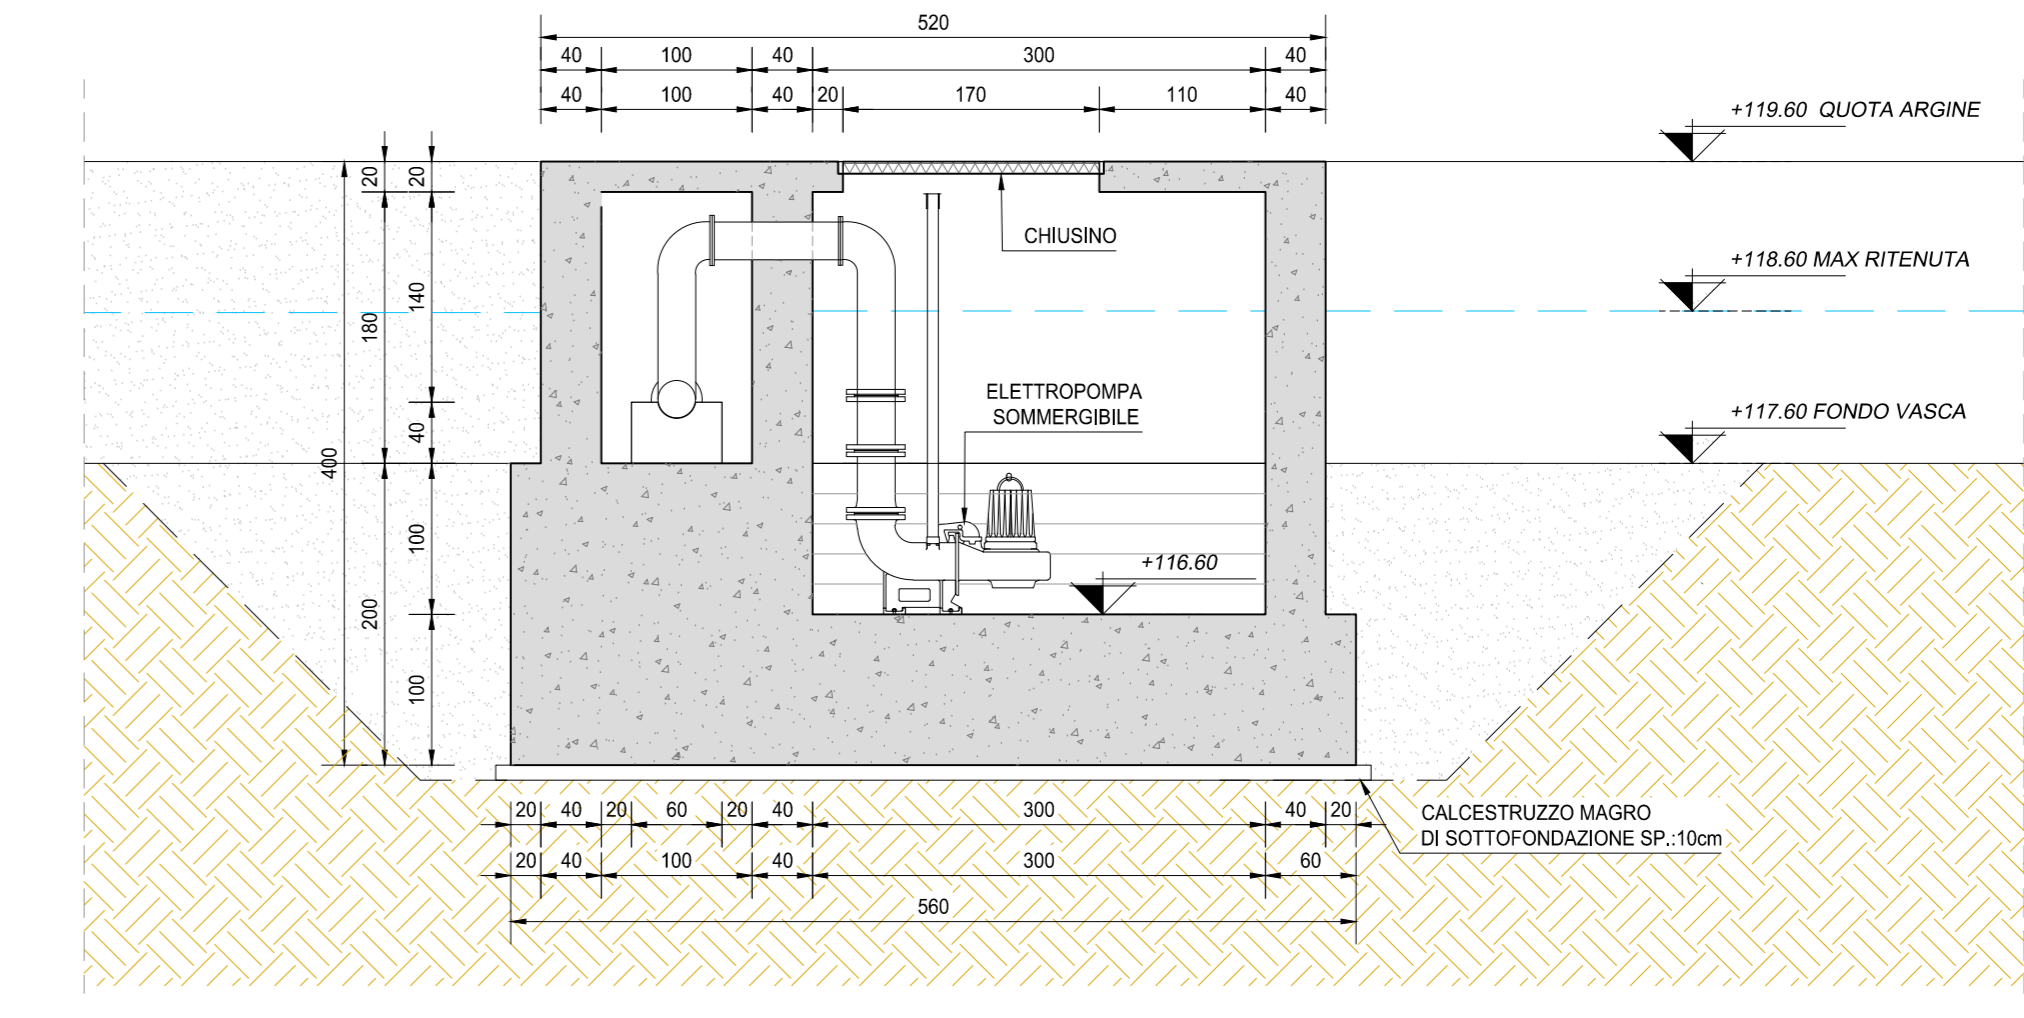


PIANTA CONDOTTA DI SCARICO VASCA N.3
SCALA 1:50

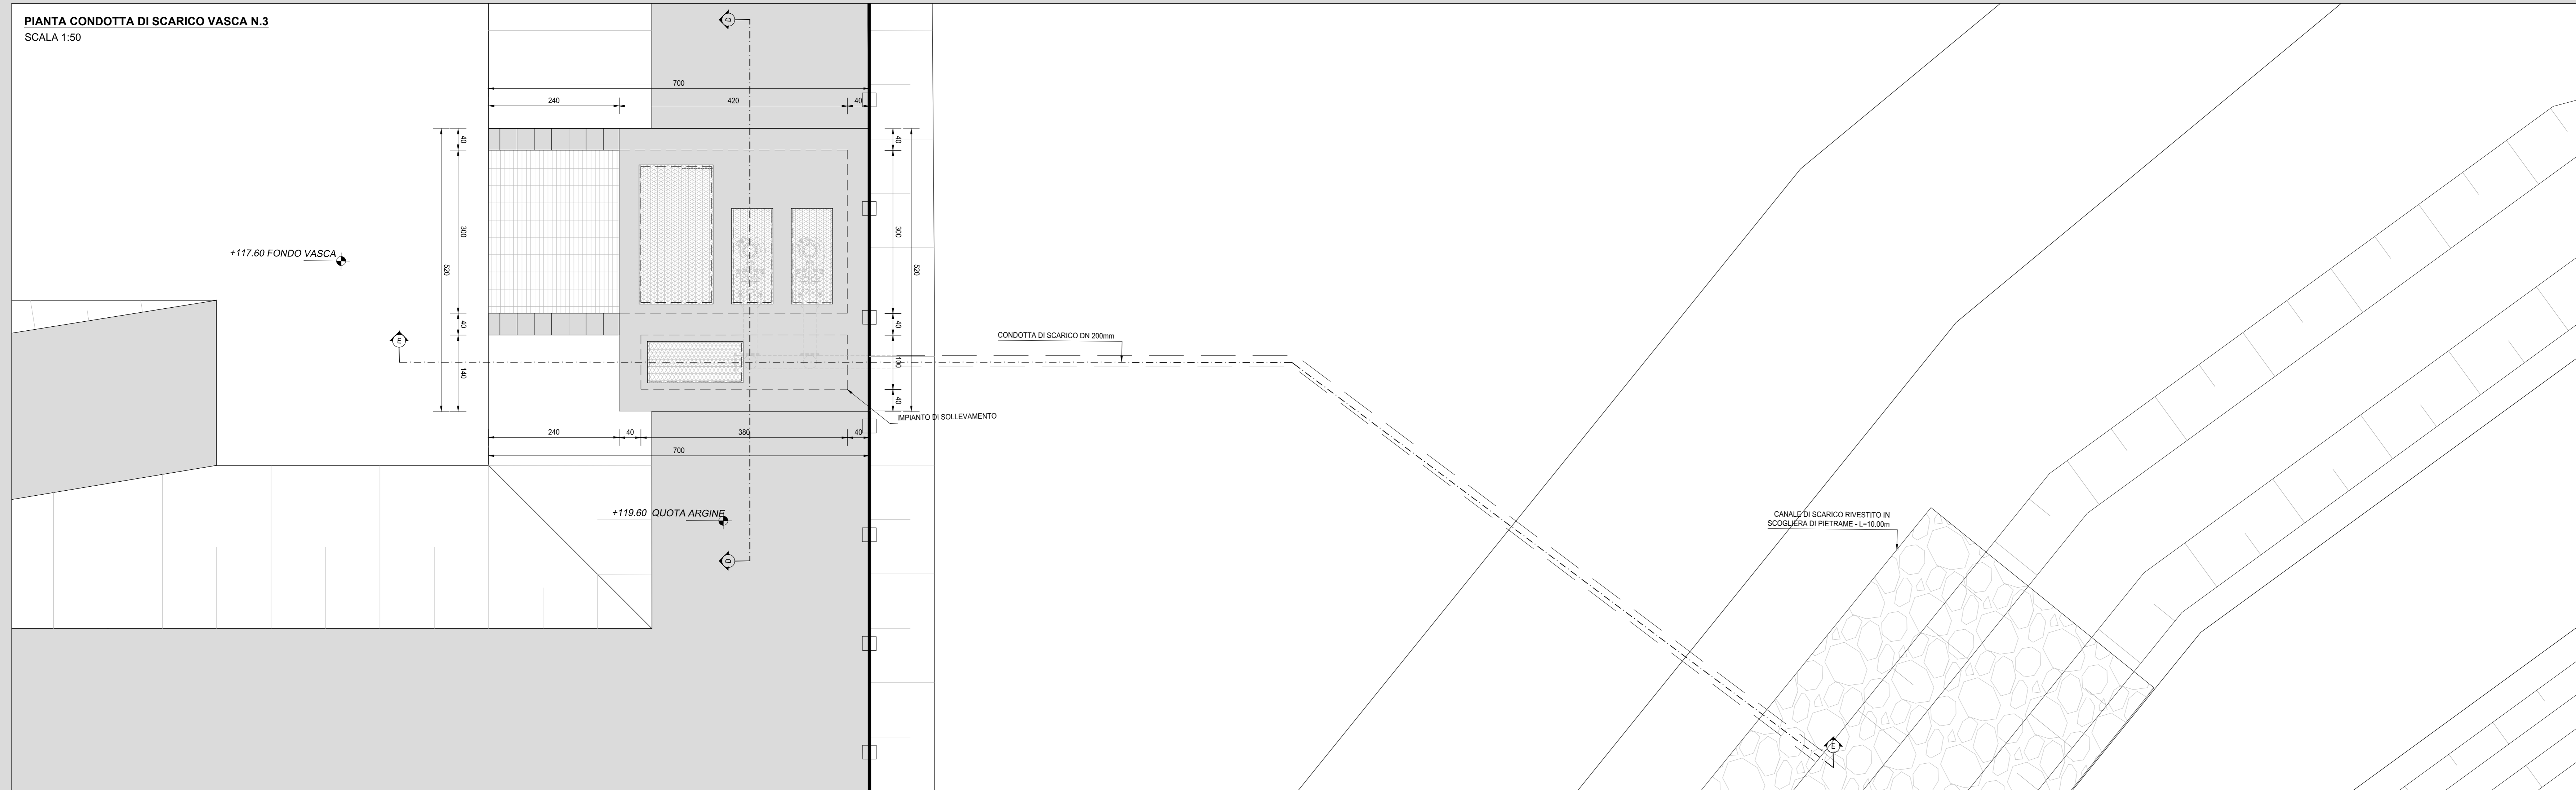

SEZIONE TIPO DI POSA DEL COLLETTORE DI IMMISSIONE NELLA VASCA DI LAMINAZIONE
SCALA 1:20

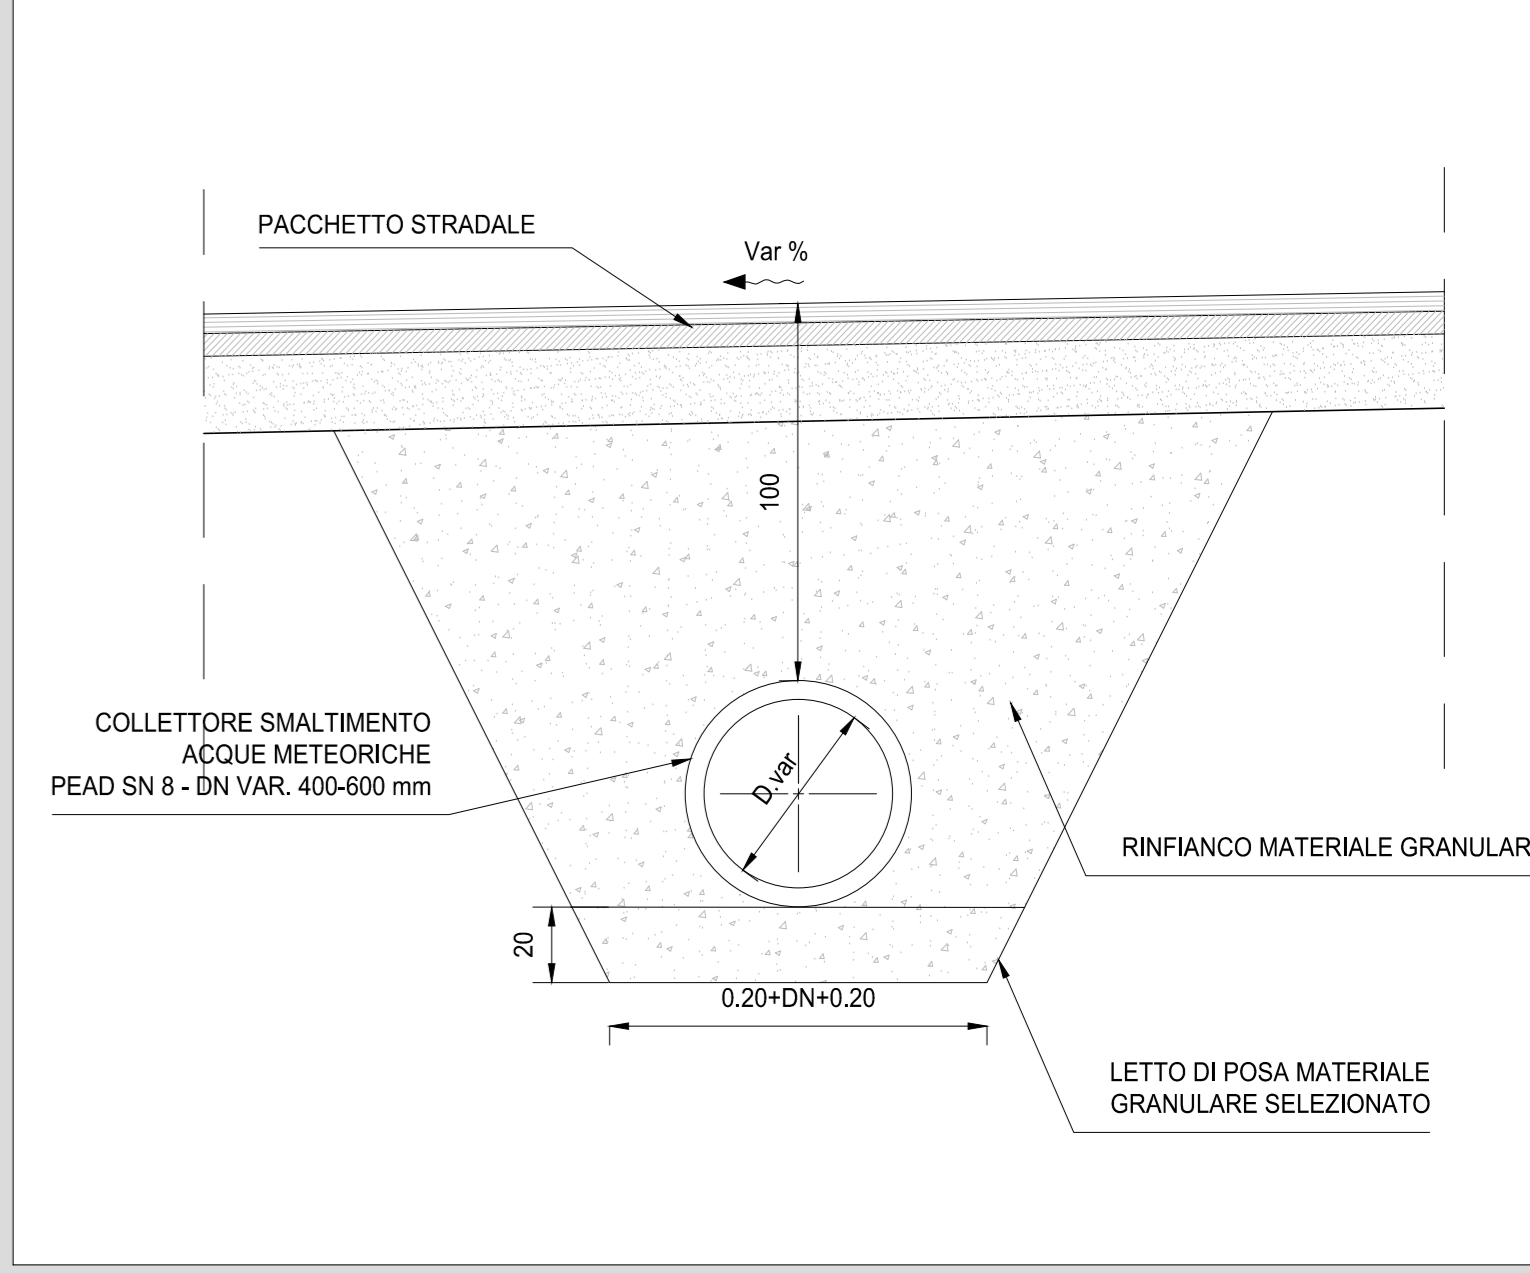

SEZIONE E-E CONDOTTA DI SCARICO DN 200mm
SCALA 1:50

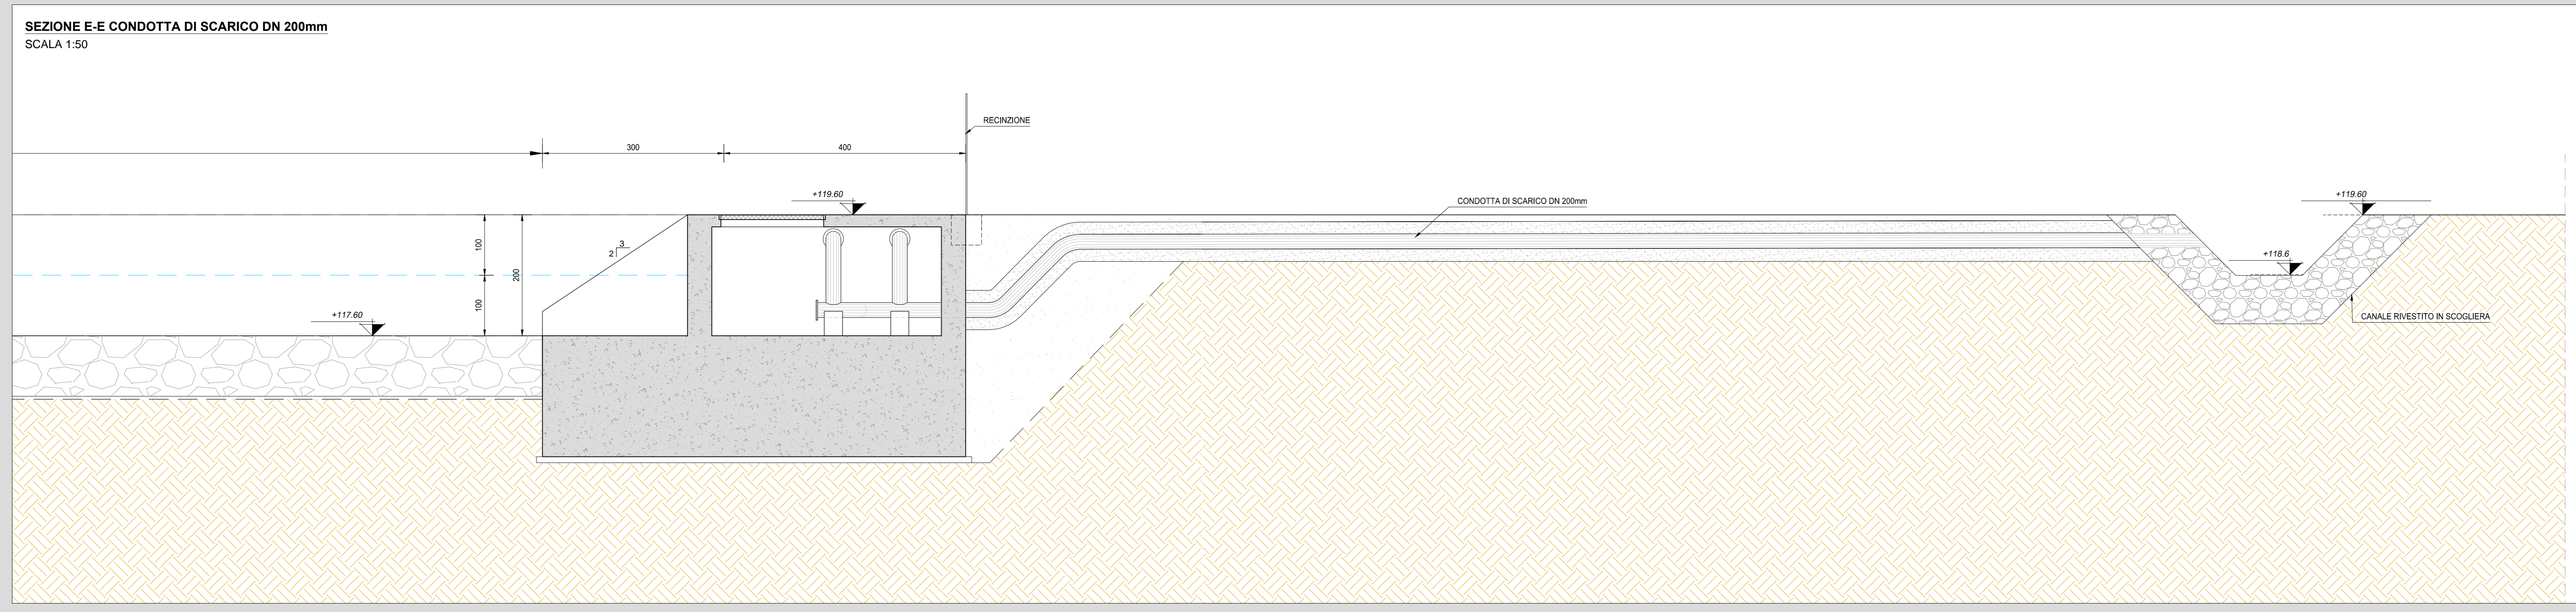

ANAS S.p.A.
Direzione Progettazione e Realizzazione Lavori

LAVORI DI COLLEGAMENTO TRA LA S.S.11 A MAGENTA E LA TANGENZIALE OVEST DI MILANO

VARIANTE DI ABBIATEGRASSO E ADEGUAMENTO IN SEDE DEL TRATTO ABBIATEGRASSO-VIGEVANO FINO AL PONTE SUL FIUME TICINO

1° STRALCIO DA MAGENTA A VIGEVANO - TRATTA C

PROGETTO ESECUTIVO

STUDIO CORONA	ING. RENATO DEL PRITE	ECOPLAN	GC
ING. VITTORIO BAIETTI	ING. ROBERTO DEL PRITE	ING. MARCO FRATELLI	ING. GIUSEPPE BAIETTI
ING. RENATO DEL PRITE	ING. ROBERTO DEL PRITE	ING. MARCO FRATELLI	ING. GIUSEPPE BAIETTI
ING. RENATO DEL PRITE	ING. ROBERTO DEL PRITE	ING. MARCO FRATELLI	ING. GIUSEPPE BAIETTI

VISTO IL RESPONSABILE DEL PROCEDIMENTO

INGEGNERE DELLE PRESTAZIONI SPECIALISTICHE

GEOLOGO

IL COORDINATORE DELLA SICUREZZA IN FASE DI PROGETTAZIONE

FC21

F - PROGETTO IDRAULICO

FC - RACCOLTA ACQUE DI PIATTAFORMA

PARTICOLARI VASCA N.03

CODICE PROGETTO	NOME FILE	REVISIONE	SCALA:
PROGETTO	FC21-P000000000_8.dwg		
REV. 01			

PROGETTO	REV. 01	REV. 02	REV. 03	REV. 04	REV. 05	REV. 06	REV. 07	REV. 08	REV. 09	REV. 10

REV.	DESCRIZIONE	DATA	REDATTO	VERIFICATO	APPROVATO