




SEZIONE A-A VASCA N.4
SCALA 1:100

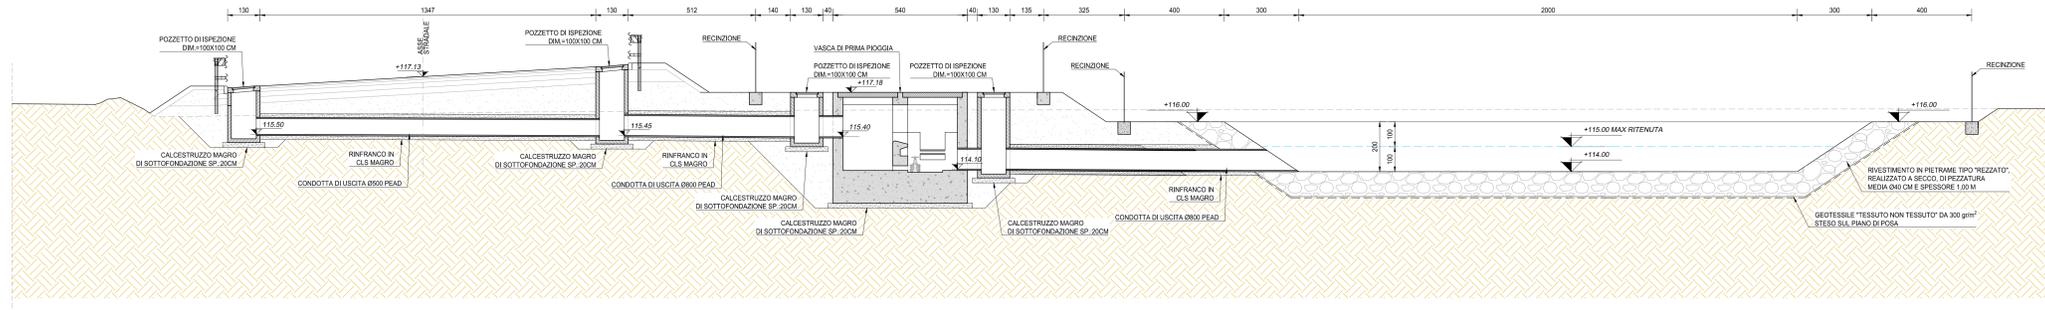


SEZIONE D-D - IMPIANTO DI SOLLEVAMENTO
SCALA 1:50

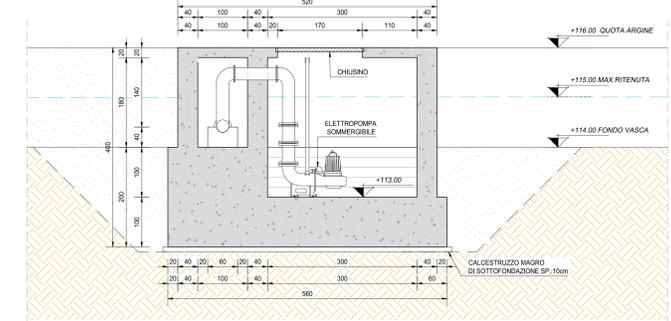


SEZIONE B-B VASCA N.4
SCALA 1:100

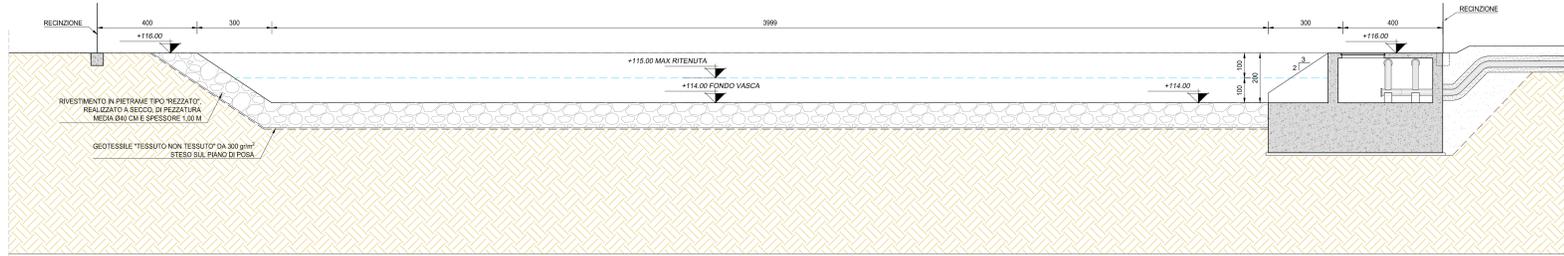


SEZIONE C-C VASCA N.4
SCALA 1:100

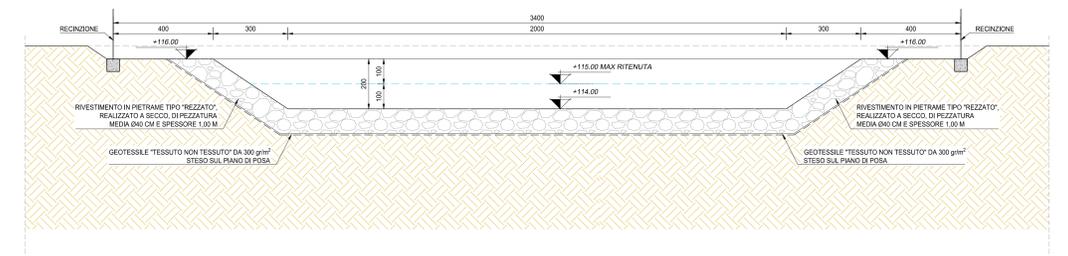


PIANTA CONDOTTA DI SCARICO
SCALA 1:50

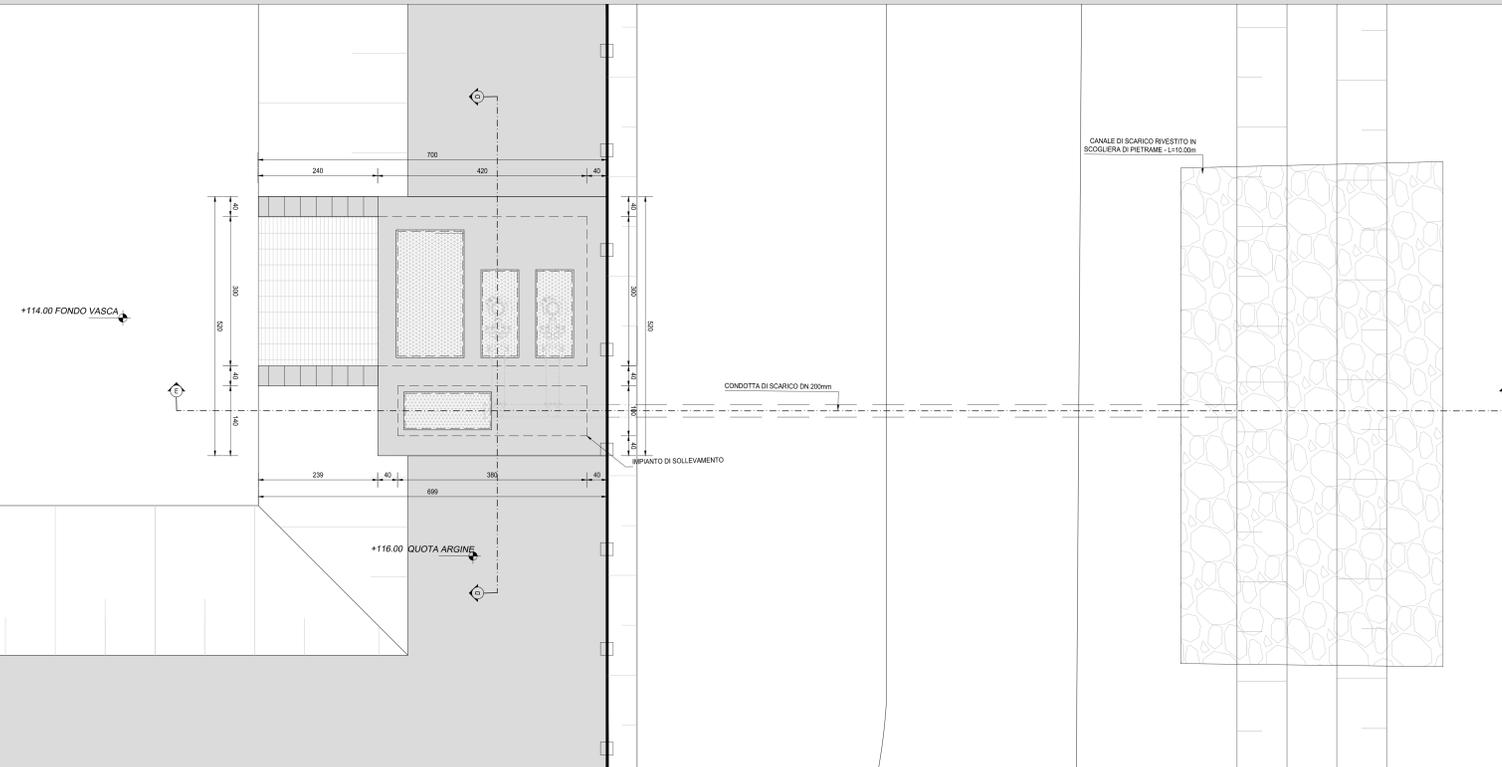

SEZIONE TIPO DEL COLLETTORE DI IMMISSIONE NELLA VASCA DI LAMINAZIONE
SCALA 1:20

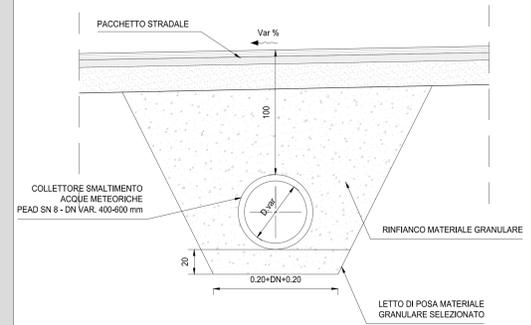

SEZIONE E-E - CONDOTTA DI SCARICO DN 200mm
SCALA 1:50

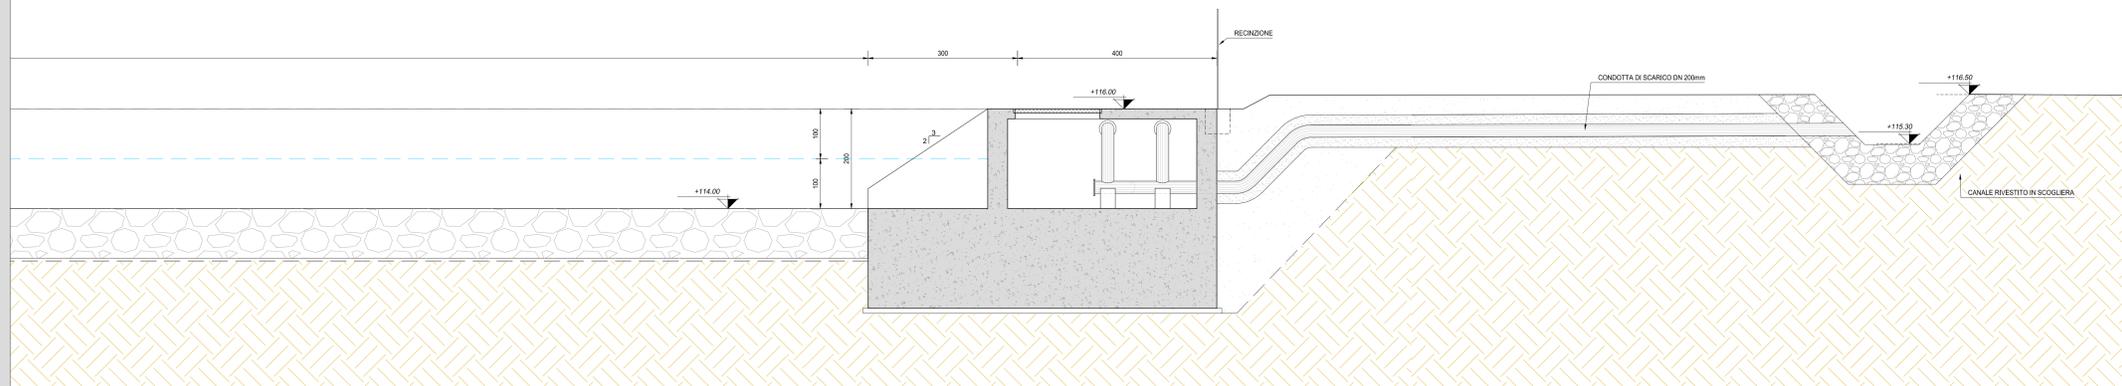

ANAS S.p.A.
Direzione Progettazione e Realizzazione Lavori

LAVORI DI COLLEGAMENTO TRA LA S.S.11 A MAGENTA E LA TANGENZIALE OVEST DI MILANO
VARIANTE DI ABBIATEGRASSO E ADEGUAMENTO IN SEDE DEL TRATTO ABBIATEGRASSO-VIGEVANO FINO AL PONTE SUL FIUME TICINO
1° STRALCIO DA MAGENTA A VIGEVANO - TRATTA C

PROGETTO ESECUTIVO

STUDIO CORONA	ING. RENATO DEL PRATE	ECOPLAN	GC
ING. VITO BIANCHI	ING. SERIO DEL PRATE	ARCH. MICHELE FRULLI	ING. GIANLUIGI RANIERI
ING. FERRIO VERA	ING. LUIGI MONTENSI	ING. GIUSEPPE CRISA	ING. VALENTINO BAIETTI

VISTO IL RESPONSABILE DEL PROCEDIMENTO: *Giuseppe Carlo MALGERI*

INTEGRATORE DELLE PRESTAZIONI SPECIALISTICHE: *Ing. Valerio BAIETTI*

GEOLOGO: *Ing. Luigi MONTENSI*

IL COORDINATORE DELLA SICUREZZA IN FASE DI PROGETTAZIONE: *Ing. Gianluca GIOIELLO*

FC23

F - PROGETTO IDRAULICO
FC - RACCOLTA ACQUE DI PIATTAFORMA
PARTICOLARI VASCA N.04

CODICE PROGETTO	NOME FILE	REVISIONE	SCALA
LO203	FC23-P000000R000_8.dwg	B	VARIE

PROGETTO	REV. 1	DESCRIZIONE	DATA	REDAITTO	VERIFICATO	APPROVATO
A	1	EMMISSIONE	2015	ING. GIUSEPPE CRISA	ING. VALENTINO BAIETTI	ING. VALENTINO BAIETTI
B	1	EMMISSIONE	2015	ING. GIUSEPPE CRISA	ING. VALENTINO BAIETTI	ING. VALENTINO BAIETTI