SEZIONE A-A VASCA N.5

SCALA 1:100

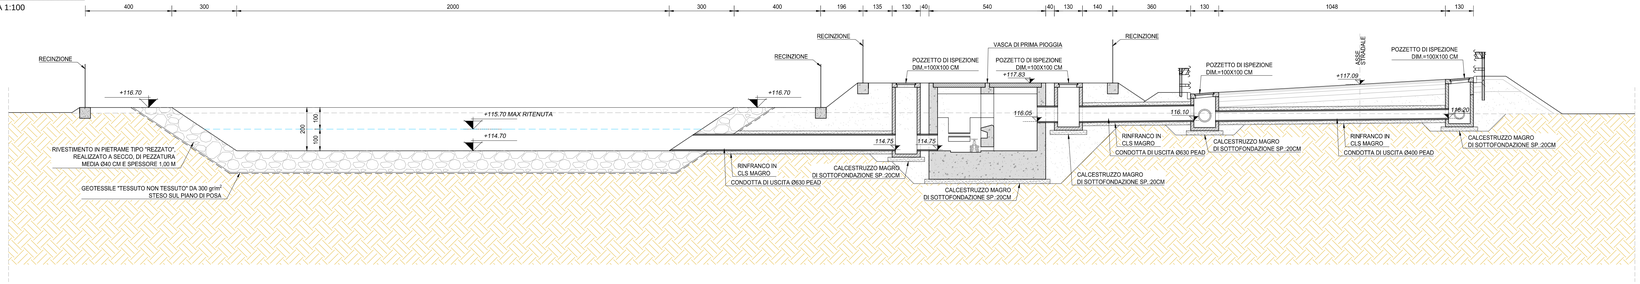

SEZIONE D-D - IMPIANTO DI SOLLEVAMENTO

SCALA 1:50

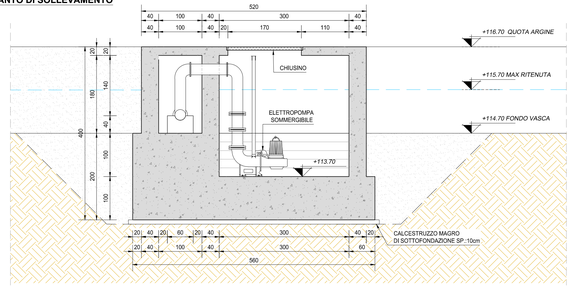

SEZIONE B-B VASCA N.5

SCALA 1:100

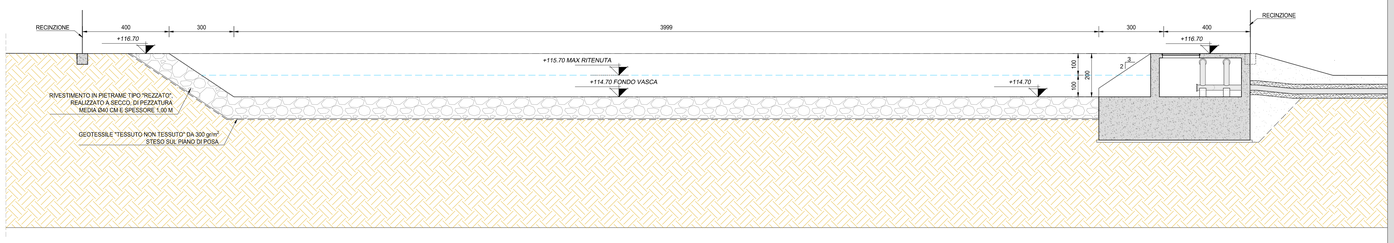

SEZIONE C-C VASCA N.5

SCALA 1:100

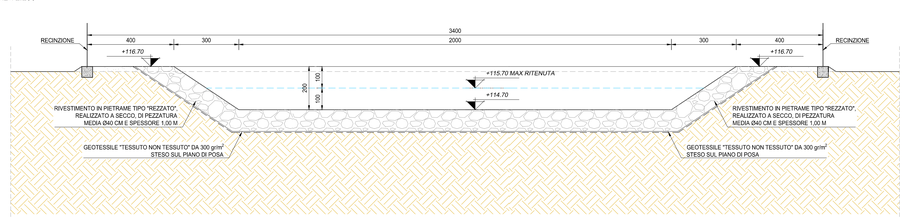

PIANTA CONDOTTA DI SCARICO DN 200mm

SCALA 1:100

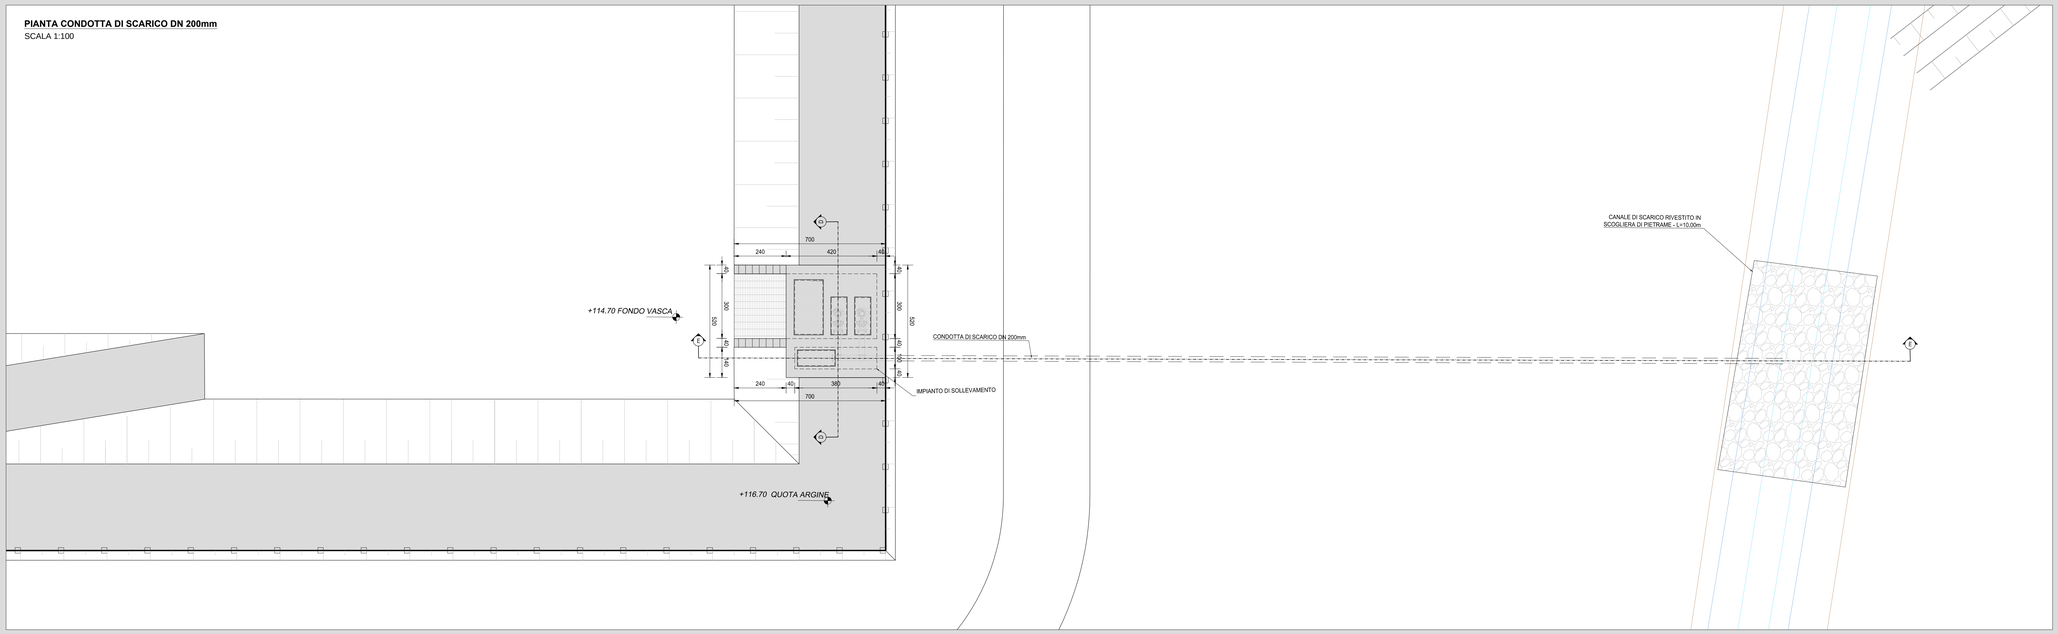

SEZIONE E-E - CONDOTTA DI SCARICO DN 200mm

SCALA 1:100

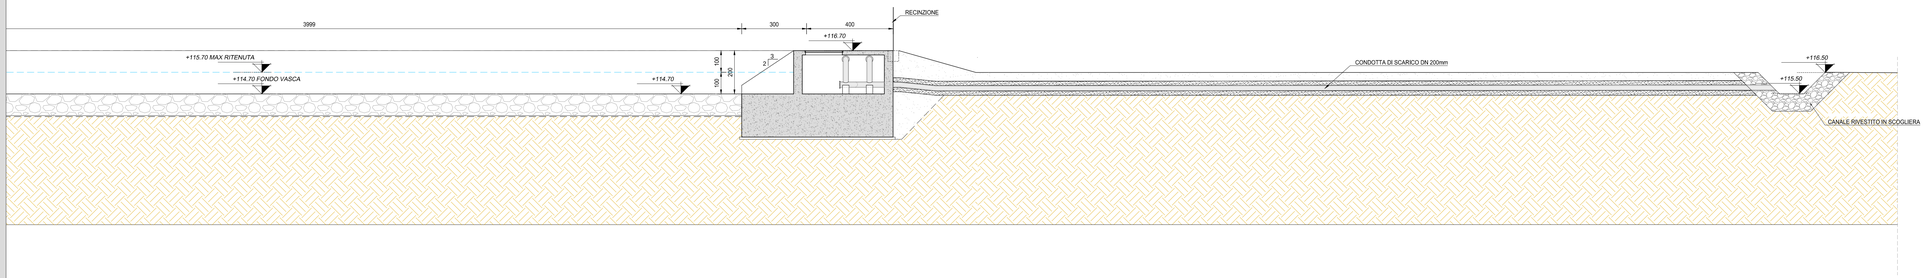

SEZIONE TIPO DI POSA DEL COLLETTORE DI IMMISSIONE NELLA VASCA DI LAMINAZIONE

SCALA 1:20

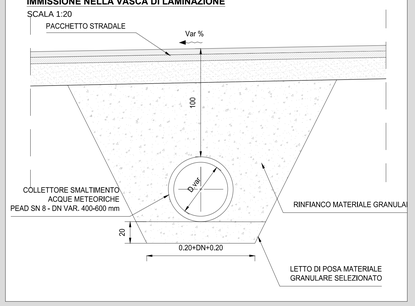

anas — ANAS S.p.A.
Direzione Progettazione e Realizzazione Lavori

LAVORI DI COLLEGAMENTO TRA LA S.S.11 A MAGENTA E LA TANGENZIALE OVEST DI MILANO

VARIANTE DI ABBIATEGRASSO E ADEGUAMENTO IN SEDE DEL TRATTO ABBIATEGRASSO-VIGEVANO FINO AL PONTE SUL FIUME TICINO

1° STRALCIO DA MAGENTA A VIGEVANO - TRATTA C

PROGETTO ESECUTIVO

STUDIO CORONA — Ing. Renato Vaira, Ordine degli Ingg. di Milano n° 4892 sez. A	Ing. Valerio Bajetti, Ordine degli Ingg. di Roma e Provincia n° 8328	ING. RENATO DEL PRETE — Ing. Renato Del Prete, Ordine degli Ingg. di Milano n° 4972	ECOPLAN — Arch. Nicoletta Frattini, Ordine degli Architetti di Milano n° 4260	GEO Engineering & Graphics S.r.l. — Ing. Gabriele Inzeccchi, Ordine degli Ingg. di Milano n° 24.010
	COMPOSITO UNING — Società: GA&M... — Prof. Ing. Matteo Ranieri, Ordine degli Ingg. di Bari e provincia n° 7137	SETAC SA Service & Engineering Progetti Ambientali Sostenibili — Prof. Ing. Luigi Monterisi, Ordine degli Ingg. di Bari e provincia n° 2777	ARKE' INGEGNERIA S.r.l. — Ing. Grazia Arrigoni, Ordine degli Ingg. di Milano n° 20776	DOTT. GEOL. DANILO GALLO — Dott. Geol. Danilo Gallo, Ordine del Geologi della Regione Lazio n° 1346

VISTO: IL RESPONSABILE DEL PROCEDIMENTO	INTEGRATORE DELLE PRESTAZIONI SPECIALISTICHE	GEOLOGO	IL COORDINATORE DELLA SICUREZZA IN FASE DI PROGETTAZIONE
Dott. Ing. Giuseppe Danilo MALGERI	Ing. Valerio BAJETTI	Prof. Ing. Dott. Luigi MONTERISI	Ing. Gianluca CIORNELLO

F - PROGETTO IDRAULICO

FC - RACCOLTA ACQUE DI PIATTAFORMA

PARTICOLARI VASCA N.05

FC25

CODICE PROGETTO	NOME FILE	REVISIONE	SCALA:
PROGETTO LO203 — LIV. PROG. E — N. PROG. 1801	FC25-P00OI00IDRDI10_B.dwg		
	CODICE ELAB. P00OI00IDRDI10	B	VARIE

REV.	DESCRIZIONE	DATA	REDATTO	VERIFICATO	APPROVATO
C					
B	EMISSIONE A SEGUITO DI RAPPORTO INTERMEDIO DI VERIFICA ITCF-C186001-05-ATF-RIA-00001	FEBBRAIO 2019	ING. GIUSEPPE CRISA'	ING. GAETANO RANIERI	ING. VALERIO BAJETTI
A	EMISSIONE	SETTEMBRE 2018	ING. GIUSEPPE CRISA'	ING. GAETANO RANIERI	ING. VALERIO BAJETTI