SEZIONE A-A VASCA N.7
SCALA 1:100

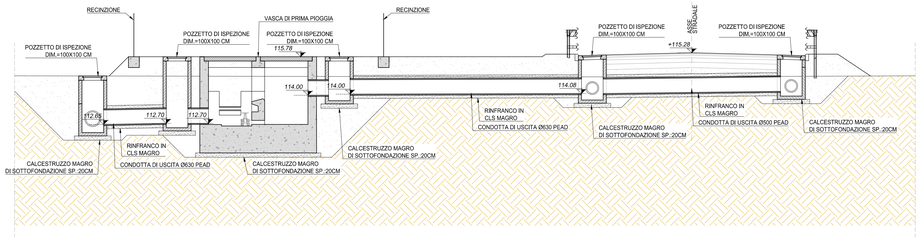

SEZIONE C-C VASCA N.7
SCALA 1:100

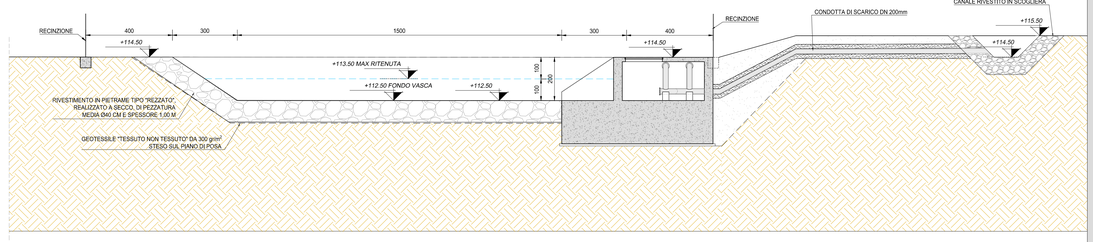

SEZIONE B-B VASCA N.7
SCALA 1:100

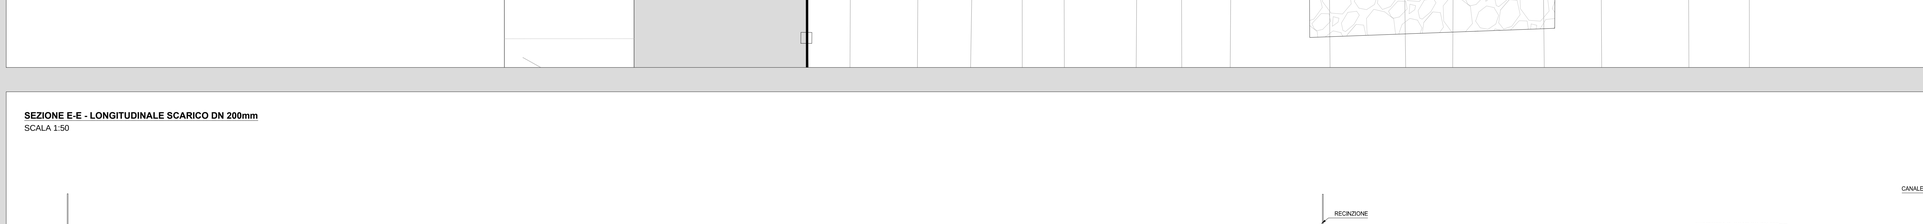

SEZIONE D-D - IMPIANTO DI SOLLEVAMENTO
SCALA 1:50

PIANTA SCARICO DN 200mm - VASCA N. 7
SCALA 1:50

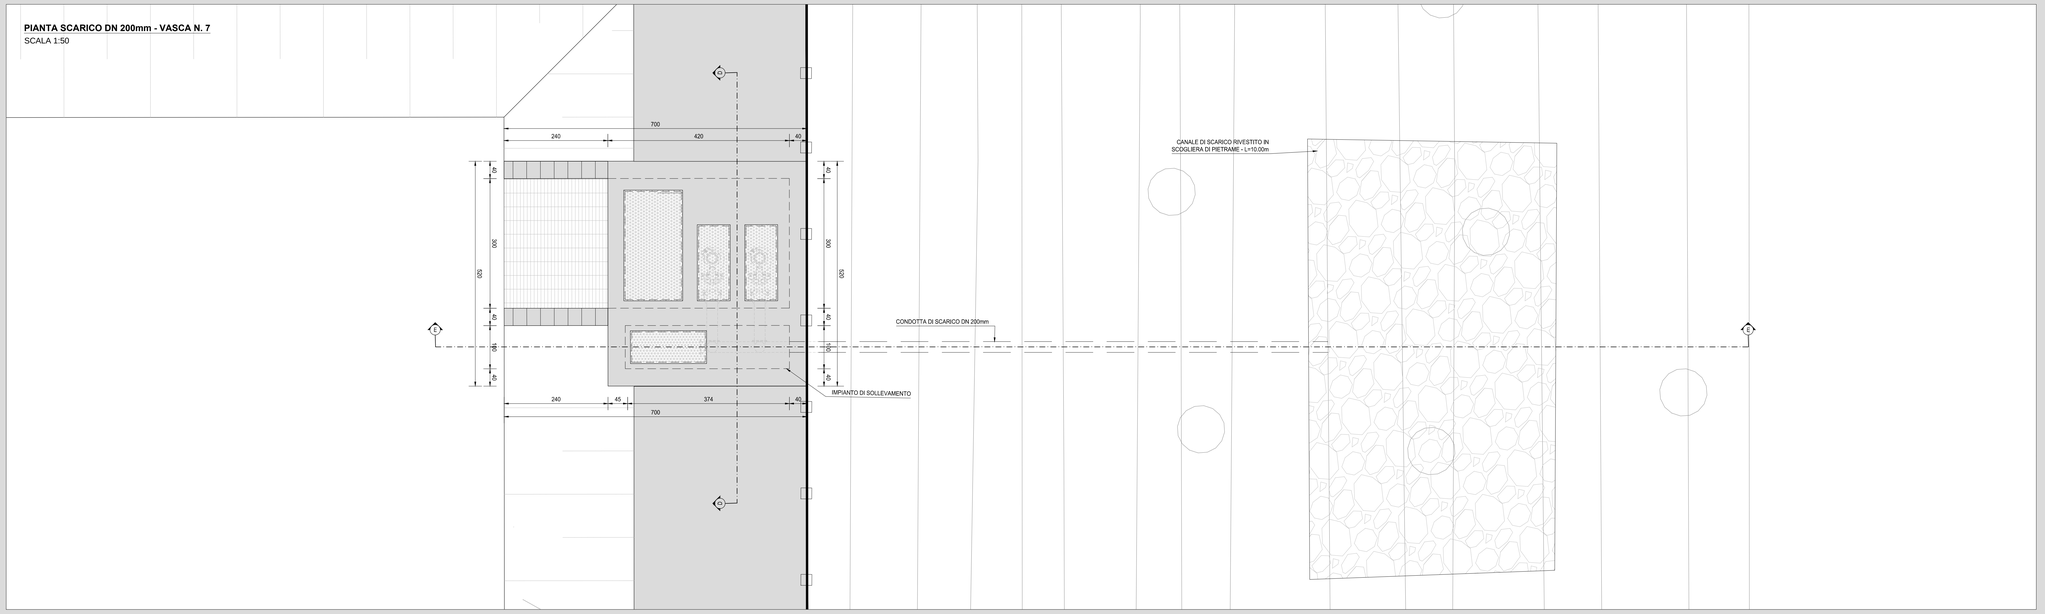

SEZIONE TIPO DI POSA DEL COLLETTORE DI IMMISSIONE NELLA VASCA DI LAMINAZIONE
SCALA 1:20

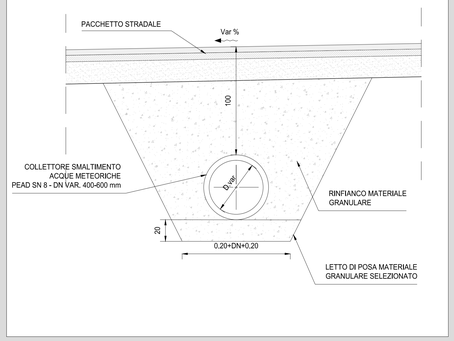

SEZIONE E-E - LONGITUDINALE SCARICO DN 200mm
SCALA 1:50

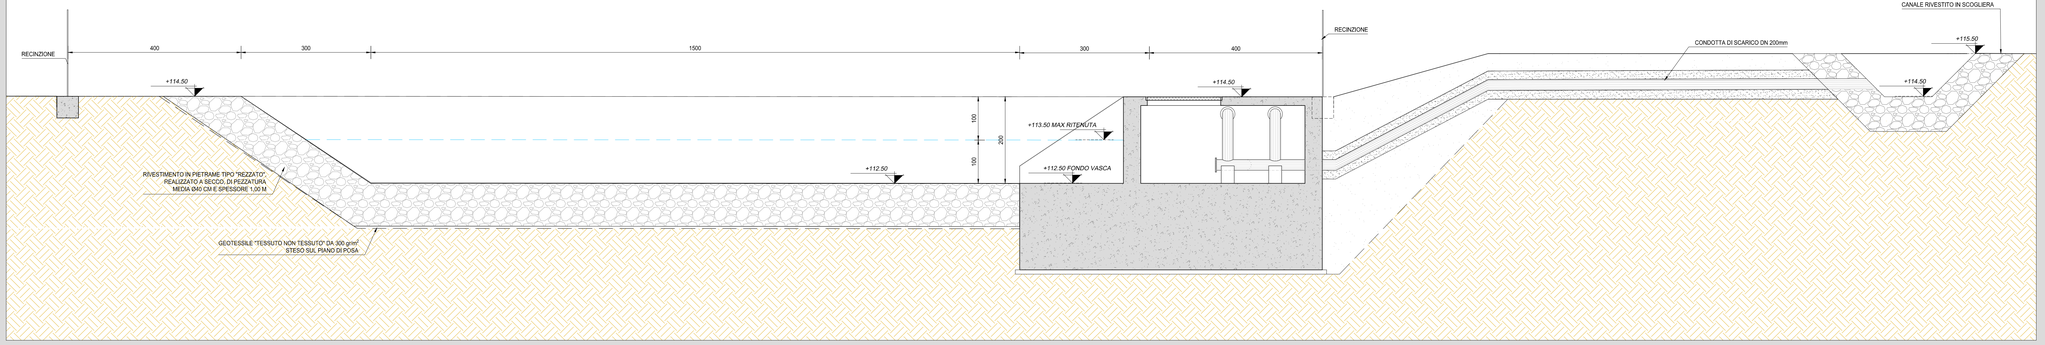

anas — ANAS S.p.A.
Direzione Progettazione e Realizzazione Lavori

LAVORI DI COLLEGAMENTO TRA LA S.S.11 A MAGENTA E LA TANGENZIALE OVEST DI MILANO

VARIANTE DI ABBIATEGRASSO E ADEGUAMENTO IN SEDE DEL TRATTO ABBIATEGRASSO-VIGEVANO FINO AL PONTE SUL FIUME TICINO

1° STRALCIO DA MAGENTA A VIGEVANO - TRATTA C

PROGETTO ESECUTIVO

STUDIO CORONA — Ing. Renato Viaro
ING. RENATO DEL PRETE — Ing. Renato Del Prete
ECOPLAN — Arch. Nicoletta Frattini
Ing. Gabriele Inocchi
COMPOSITO UNING — Prof. Ing. Matteo Pavesi
SETAC — Prof. Ing. Luigi Monterisi
ARKE' INGEGNERIA — Ing. Graziottino Avgerino
DOTT. GEOL. DANILO GALLO — Dott. Geol. Danilo Gallo

VISTO: IL RESPONSABILE DEL PROCEDIMENTO — Dott. Ing. Giuseppe Danilo MALGERI
INTEGRATORE DELLE PRESTAZIONI SPECIALISTICHE — Ing. Valerio BAJETTI
GEOLOGO — Prof. Ing. Dario Luigi MONTERISI
IL COORDINATORE DELLA SICUREZZA IN FASE DI PROGETTAZIONE — Ing. Gianluca CIORNELLO

FC29

F - PROGETTO IDRAULICO

FC - RACCOLTA ACQUE DI PIATTAFORMA

PARTICOLARI VASCA N.07

CODICE PROGETTO				NOME FILE	REVISIONE	SCALA:
PROGETTO	LIV. PROG.	N. PROG.		FC29-P00OI00IDRDI14_B.dwg		
LO203	E	1801	CODICE ELAB.	P00OI00IDRDI14	B	VARIE

REV.	DESCRIZIONE	DATA	REDATTO	VERIFICATO	APPROVATO
C					
B	EMISSIONE A SEGUITO DI RAPPORTO INTERMEDIO DI VERIFICA ITCF-C186001-05-ATF-RIA-00001	FEBBRAIO 2019	ING. GIUSEPPE CRISA'	ING. GAETANO RANIERI	ING. VALERIO BAJETTI
A	EMISSIONE	SETTEMBRE 2018	ING. GIUSEPPE CRISA'	ING. GAETANO RANIERI	ING. VALERIO BAJETTI