


VASCA LAMINAZIONE VC8  
E  
VASCA PRIMA PIOGGIA VPP8

GEOREFERENZIAZIONE MANUFATTO VC8		
VERTICE	X [m]	Y [m]
1	1494031.16	5025159.56
2	1494047.89	5025129.97
3	1494086.19	5025151.61
4	1494069.46	5025181.20

GEOREFERENZIAZIONE MANUFATTO VPP8		
VERTICE	X [m]	Y [m]
1	1493995.67	5025155.91
2	1493998.33	5025151.21
3	1494006.86	5025156.03
4	1494004.20	5025160.73

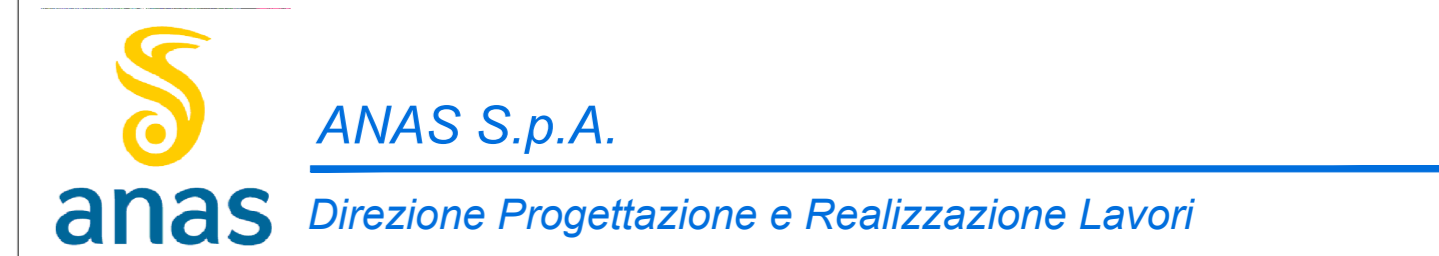

LAVORI DI COLLEGAMENTO TRA LA S.S.11 A MAGENTA E LA TANGENZIALE OVEST DI MILANO  
VARIANTE DI ABBIATEGRASSO E ADEGUAMENTO IN SEDE DEL TRATTO ABBIATEGRASSO-VIGEVANO FINO AL PONTE SUL FIUME TICINO  
1° STRALCIO DA MAGENTA A VIGEVANO - TRATTA C

PROGETTO ESECUTIVO

<b>STUDIO CORONA</b> Ing. Valerio Bassi Ing. Roberto Vanni	<b>ING. RENATO DEL PRETE</b> Ing. Renato Del Prete	<b>ECOPLAN</b> Arch. Nicola Frattini	<b>GE</b> Ing. Gaetano Ranieri
<b>UNING</b> Ing. Roberto Vanni	<b>SETAC</b> Prof. Ing. Luigi Monterisi	<b>ARIKE</b> Ing. Giuseppe Crisà	<b>DOT. GEOL. DANIO GALLO</b> Dot. Geol. Danilo Gallo
<b>VISTO IL RESPONSABILE DEL PROCEDIMENTO</b> Ing. Giuseppe Danilo Malgeri	<b>INTEGRATORE DELLE PRESTAZIONI SPECIALISTICHE</b> Ing. Valerio Bassi	<b>GEOLOGO</b> Prof. Ing. Luigi Monterisi	<b>IL COORDINATORE DELLA SICUREZZA IN FASE DI PROGETTAZIONE</b> Ing. Gianluca Cocirello

**FC30**  
F - PROGETTO IDRAULICO  
FC - RACCOLTA ACQUE DI PIATTAFORMA  
DISEGNO DI INSIEME VASCA DI PRIMA PIOGGIA N.08

CODICE PROGETTO LO203	UV. PROG. E	N. PROG. 1801	NOME FILE FC30-P00000DRD15_B.dwg	REVISIONE B	SCALA 1:100
--------------------------	----------------	------------------	-------------------------------------	----------------	----------------

REV.	DESCRIZIONE	DATA	REDATTO	VERIFICATO	APPROVATO
C	EMMISSIONE A SEGUITO DI RAPPORTO INTERMEDIO DI VERIFICA (TCF-C18001-05-ATF-04-0001)	FEBBRAIO 2019	ING. GIUSEPPE CRISÀ	ING. GAETANO RANIERI	ING. VALERIO BAJETTI
B	EMMISSIONE	SETTEMBRE 2018	ING. GIUSEPPE CRISÀ	ING. GAETANO RANIERI	ING. VALERIO BAJETTI