SEZIONE A-A VASCA N.8
SCALA 1:100

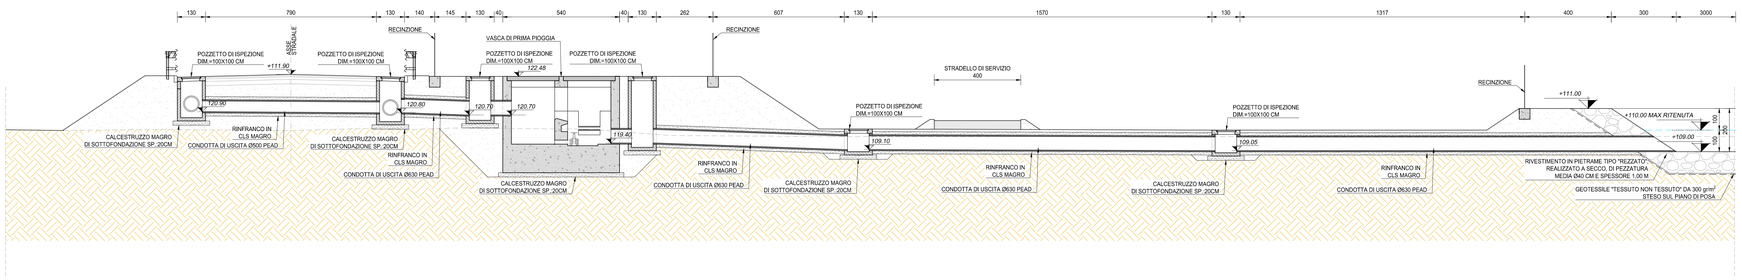

SEZIONE D-D - IMPIANTO DI SOLLEVAMENTO - VASCA N.8
SCALA 1:50

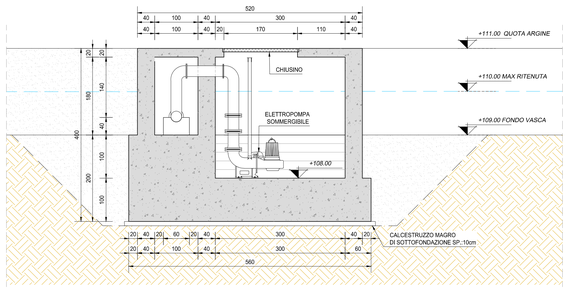

SEZIONE B-B VASCA N.8
SCALA 1:100

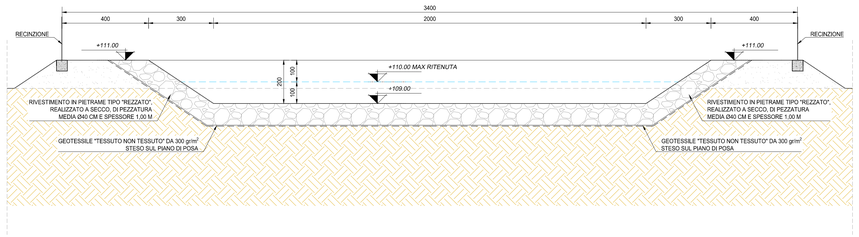

SEZIONE C-C VASCA N.8
SCALA 1:100

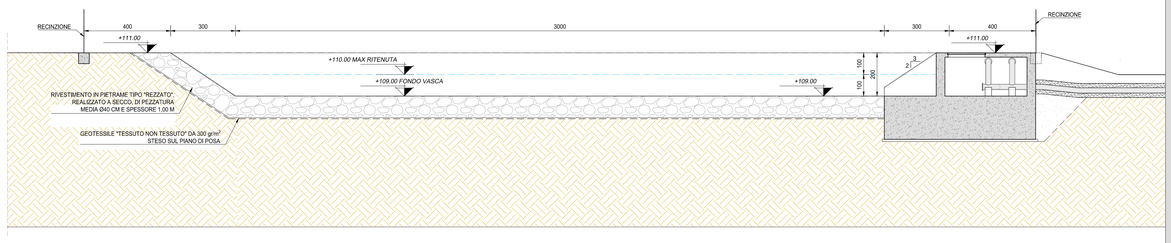

PIANTA CONDOTTA DI SCARICO DN 200mm
SCALA 1:50

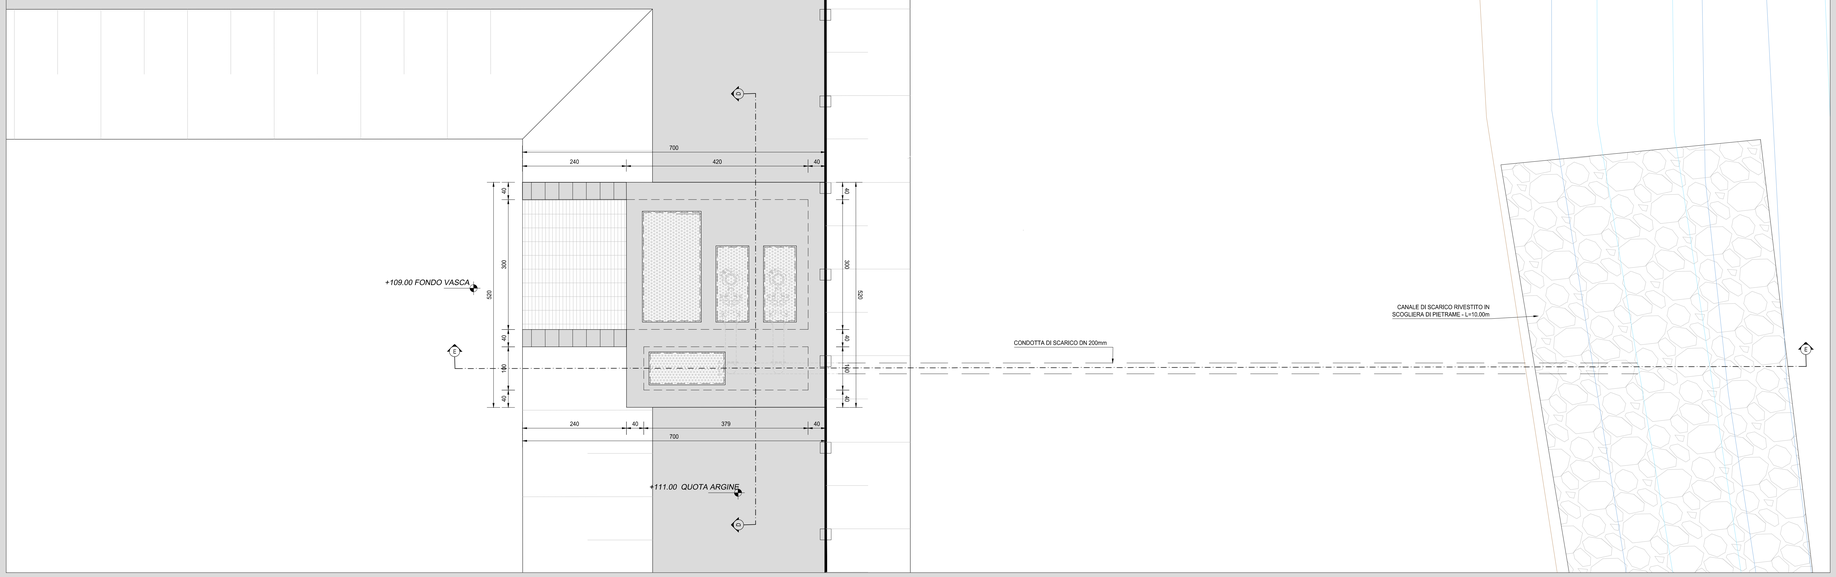

SEZIONE TIPO DI POSA DEL COLLETTORE DI IMMISSIONE NELLA VASCA DI LAMINAZIONE
SCALA 1:20

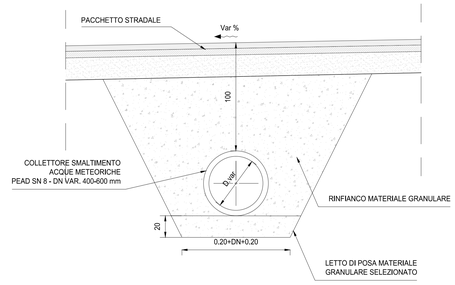

SEZIONE E-E - LONGITUDINALE CONDOTTA DI SCARICO DN 200mm
SCALA 1:50

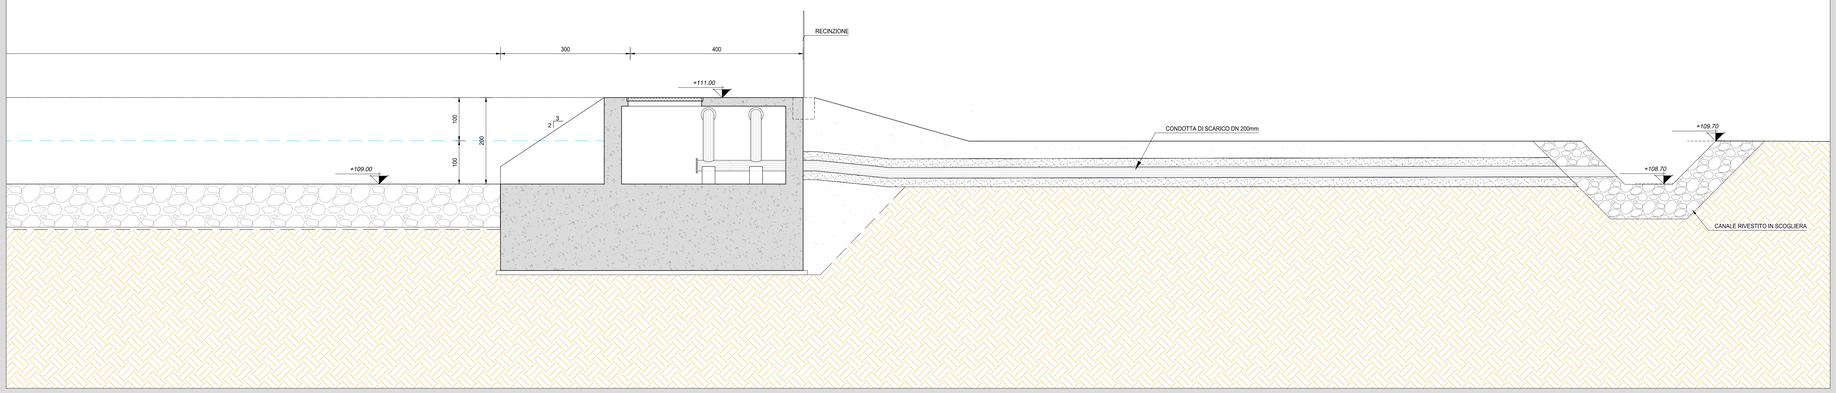

anas
ANAS S.p.A.
Direzione Progettazione e Realizzazione Lavori

LAVORI DI COLLEGAMENTO TRA LA S.S.11 A MAGENTA E LA TANGENZIALE OVEST DI MILANO

VARIANTE DI ABBIATEGRASSO E ADEGUAMENTO IN SEDE DEL TRATTO ABBIATEGRASSO-VIGEVANO FINO AL PONTE SUL FIUME TICINO

1° STRALCIO DA MAGENTA A VIGEVANO - TRATTA C

PROGETTO ESECUTIVO

STUDIO CORONA – Ing. Renato Viara, Ordine degli Ingegneri Torino n.4834	LU Ingegneria del Territorio s.r.l. – Ing. Valerio Bajetti, Ordine degli Ing. di Roma e provincia n° 20201	ING. RENATO DEL PRETE – Ing. Renato Del Prete, Ordine degli Ing. di Bari e provincia n° 5672	ECOPLAN – Arch. Nicoletta Fratino, Ordine degli Arch. di Torino e provincia n° 4063/1	GEG Engineering & Graphics S.r.l. – Ing. Gabriele Incocciati, Ordine degli Ing. di Roma e provincia n° 24.757
	CONSORZIO UNING Società di Ingegneria GA&M – Prof. Ing. Matteo Ranieri, Ordine degli Ing. di Bari e provincia n° 737	SETAC SR Service & Engineering Trasporti Ambiente Costruzioni – Prof. Ing. Luigi Mortierisi, Ordine degli Ing. di Bari e provincia n° 2751	ARKE' INGEGNERIA S.r.l. – Ing. Gioacchino Angarano, Ordine degli Ing. di Bari e provincia n° 2976	DOTT. GEOL. DANILO GALLO – Dott. Geol. Danilo Gallo, Ordine dei Geologi della Regione Puglia n° 196

VISTO, IL RESPONSABILE DEL PROCEDIMENTO	INTEGRATORE DELLE PRESTAZIONI SPECIALISTICHE	GEOLOGO	IL COORDINATORE DELLA SICUREZZA IN FASE DI PROGETTAZIONE
Dott. Ing. Giuseppe Danilo MALGERI	Ing. Valerio BAJETTI	Prof. Ing. Dott. Geol. Luigi MONTERISI	Ing. Gianluca CICIRIELLO

FC31	**F - PROGETTO IDRAULICO** **FC - RACCOLTA ACQUE DI PIATTAFORMA** PARTICOLARI VASCA N.08

CODICE PROGETTO – PROGETTO	LIV. PROG.	N. PROG.	NOME FILE	REVISIONE	SCALA:
LO203	E	1801	FC31-P00OI00IDRD116_B.dwg CODICE ELAB. P00OI00IDRDI16	B	1:1.000

REV.	DESCRIZIONE	DATA	REDATTO	VERIFICATO	APPROVATO
C					
B	EMISSIONE A SEGUITO DI RAPPORTO INTERMEDIO DI VERIFICA ITCP-C180001-05-ATF-RIA-00001	FEBBRAIO 2019	ING. GIUSEPPE CRISA'	ING. GAETANO RANIERI	ING. VALERIO BAJETTI
A	EMISSIONE	SETTEMBRE 2018	ING. GIUSEPPE CRISA'	ING. GAETANO RANIERI	ING. VALERIO BAJETTI