SEZIONE A-A VASCA N.9
SCALA 1:100

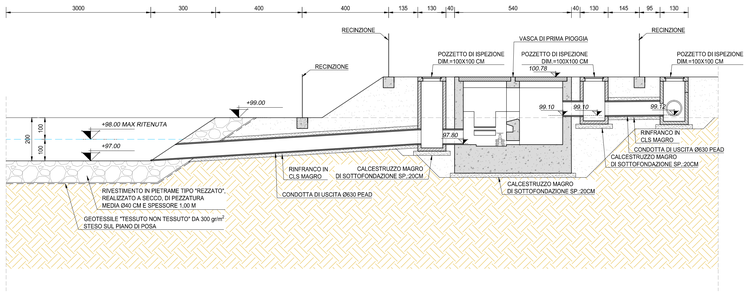

SEZIONE B-B VASCA N.9
SCALA 1:100

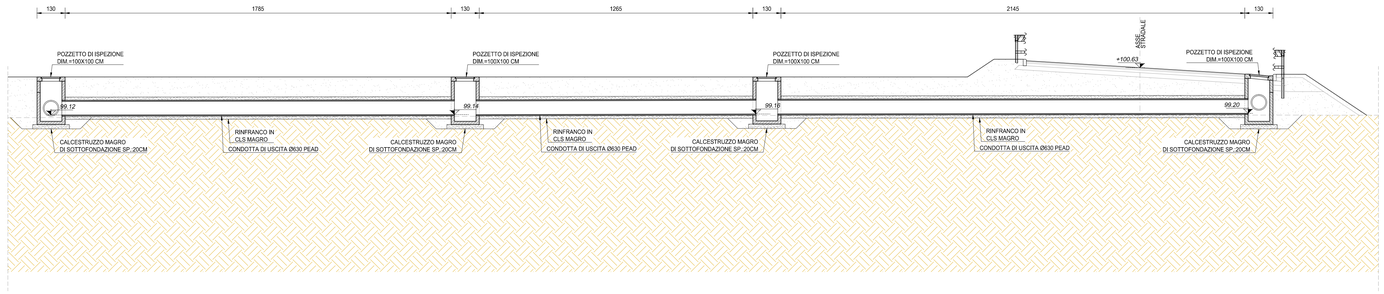

SEZIONE C-C VASCA N.9
SCALA 1:100

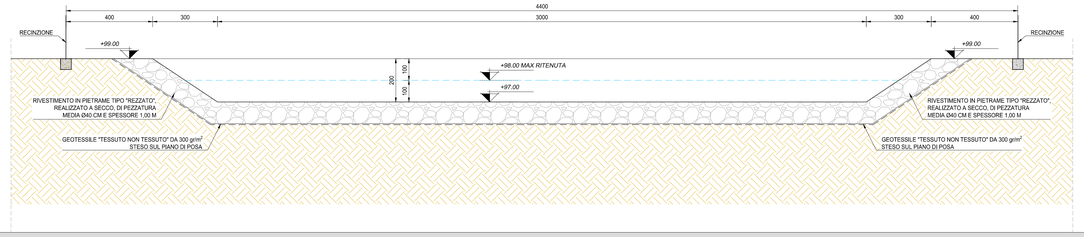

SEZIONE D-D VASCA N.9
SCALA 1:100

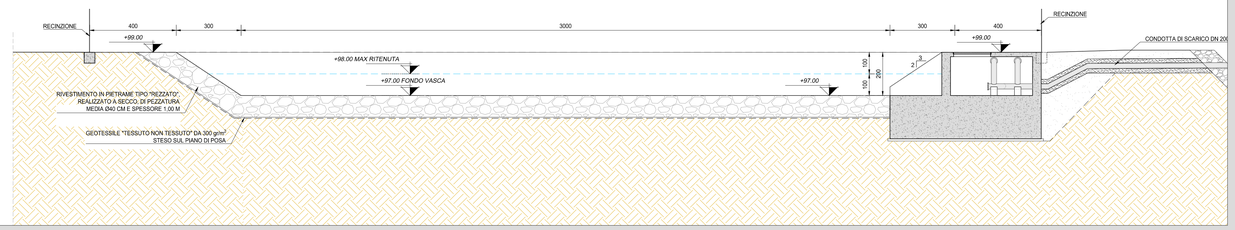

PIANTA CONDOTTA DI SCARICO DN 200mm
SCALA 1:50

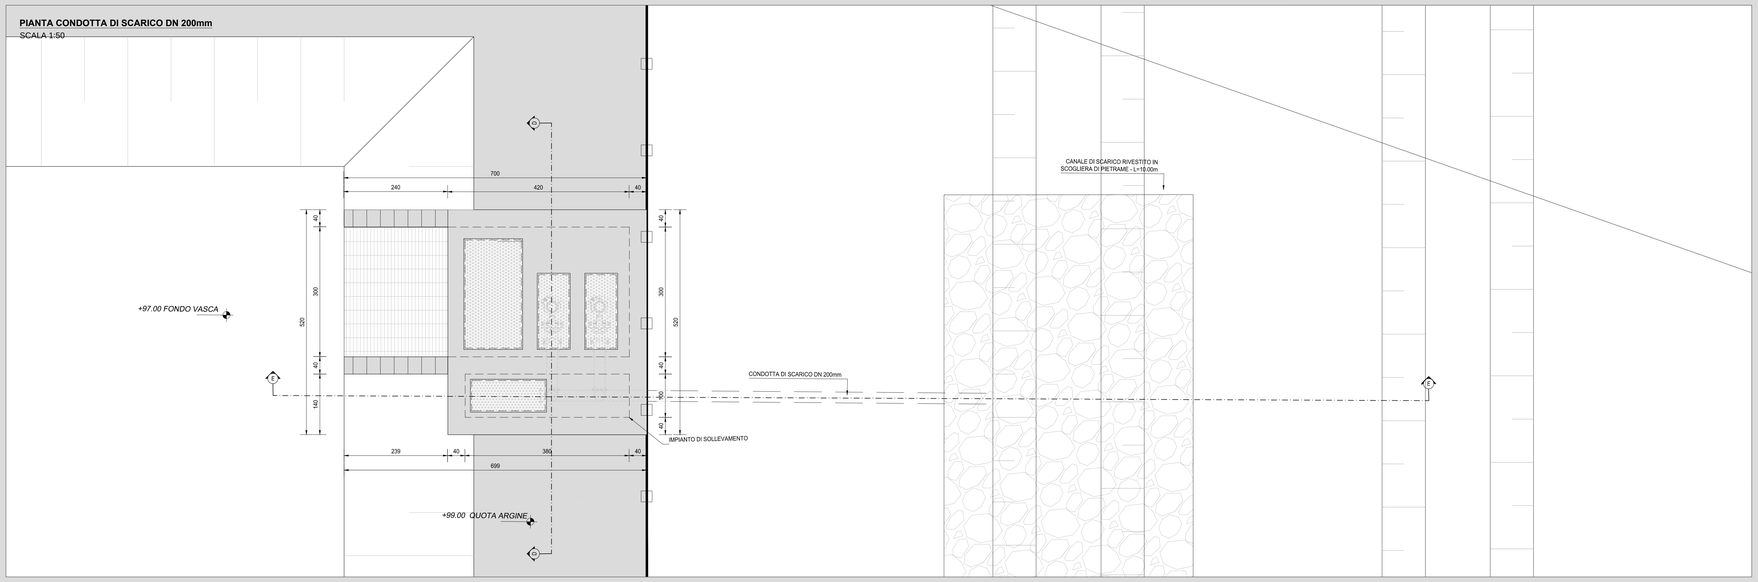

SEZIONE D-D - IMPIANTO DI SOLLEVAMENTO
SCALA 1:50

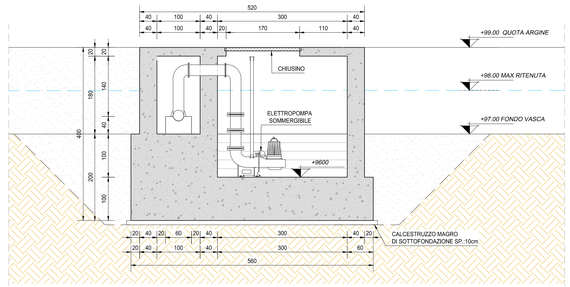

SEZIONE E-E - LONGITUDINALE CONDOTTA DI SCARICO
SCALA 1:50

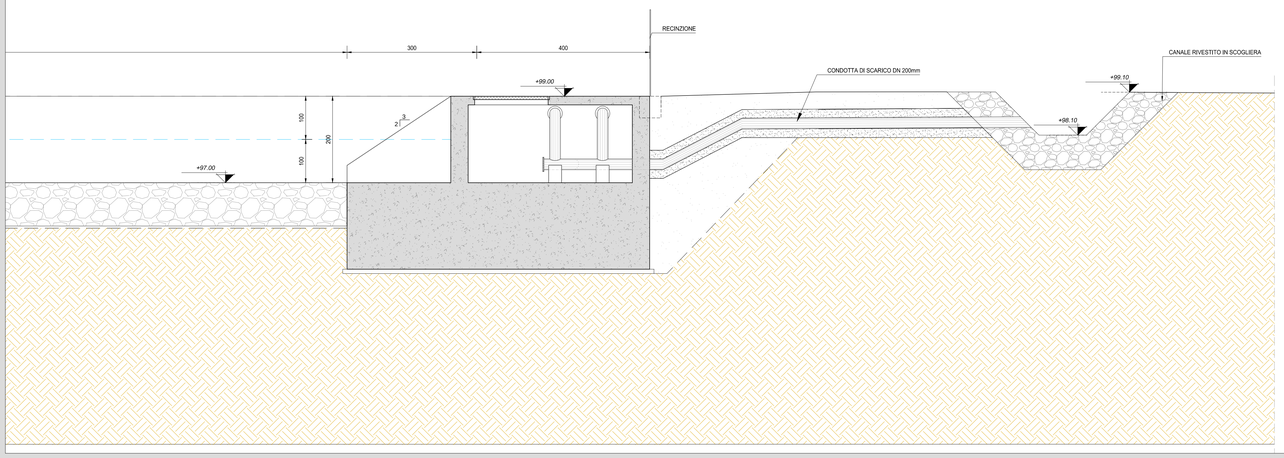

SEZIONE TIPO DI POSA DEL COLLETTORE DI IMMISIONE NELLA VASCA DI LAMINAZIONE
SCALA 1:20

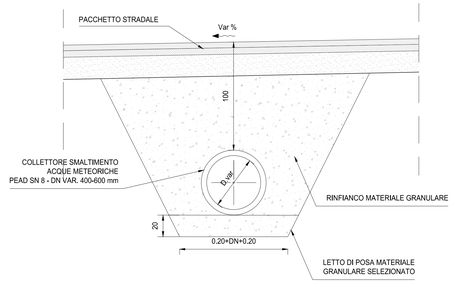

ANAS S.p.A.
Direzione Progettazione e Realizzazioni Lavori

LAVORI DI COLLEGAMENTO TRA LA S.S.11 A MAGENTA E LA TANGENZIALE OVEST DI MILANO

VARIANTE DI ABBIATEGRASSO E ADEGUAMENTO IN SEDE DEL TRATTO ABBIATEGRASSO-VIGEVANO FINO AL PONTE SUL FIUME TICINO

1° STRALCIO DA MAGENTA A VIGEVANO - TRATTA C

PROGETTO ESECUTIVO

STUDIO CORONA — Ing. Renato Vaira, Ordine degli Ing. di Torino e Provincia n° 4842 IE

Ingegneria dei Trasporti s.r.l. — Ing. Valerio Bajetti, Ordine degli Ing. di Roma e provincia n° 20201

ING. RENATO DEL PRETE — Ing. Renato Del Prete, Ordine degli Ing. di Bari e provincia n° 3873

ECOPLAN — Arch. Nicoletta Frattini, Ordine degli Ing. di Torino e provincia n° 4080/A

GEG Engineering & Graphics S.r.l. — Ing. Gabriele Inoccio, Ordine degli Ing. di Roma e provincia n° 24.0707

CONSORZIO UNING, Società di ingegneria GA&M — Prof. Ing. Matteo Ranieri, Ordine degli Ing. di Bari e provincia n° 1137

SETAC SR Service & Engineering, Ricerche Ambientali Costruzioni — Prof. Ing. Luigi Montiersi, Ordine degli Ing. di Bari e provincia n° 1274

ARKE' INGEGNERIA S.r.l. — Ing. Giacchino Angarano, Ordine degli Ing. di Bari e provincia n° 3905

DOTT. GEOL. DANILO GALLO — Dott. Geol. Danilo Gallo, Ordine dei Geologi della Regione Puglia n° 196

VISTO: IL RESPONSABILE DEL PROCEDIMENTO — Dott. Ing. Giuseppe Danilo MALGERI

INTEGRATORE DELLE PRESTAZIONI SPECIALISTICHE — Ing. Valerio BAJETTI

GEOLOGO — Prof. Ing. Dott. Luigi MONTIERSI

IL COORDINATORE DELLA SICUREZZA IN FASE DI PROGETTAZIONE — Ing. Gianluca CICIRELLO

FC33	F - PROGETTO IDRAULICO FC - RACCOLTA ACQUE DI PIATTAFORMA PARTICOLARI VASCA N.09

CODICE PROGETTO			NOME FILE	REVISIONE	SCALA:
PROGETTO	LIV. PROG.	N. PROG.	FC33-P00OI00IDRD18_B.dwg		
LO203	E	1801	CODICE ELAB. P00OI00IDRD18	B	VARIE

REV.	DESCRIZIONE	DATA	REDATTO	VERIFICATO	APPROVATO
C					
B	EMISSIONE A SEGUITO DI RAPPORTO INTERMEDIO DI VERIFICA ITCF-C198001-05-LATF-RA-00001	FEBBRAIO 2019	ING. GIUSEPPE CRISA'	ING. GAETANO RANIERI	ING. VALERIO BAJETTI
A	EMISSIONE	SETTEMBRE 2018	ING. GIUSEPPE CRISA'	ING. GAETANO RANIERI	ING. VALERIO BAJETTI