PROFILO CIGLIO SINISTRO

NOME TRONCO	5 SX		6 SX - 1		
LUNGHEZZA DIAMETRO	L = 367.5m DN = 400mm		L = 72.05m DN = 400mm	L = 287.95m DN = 400mm	L = 60m DN = 500mm

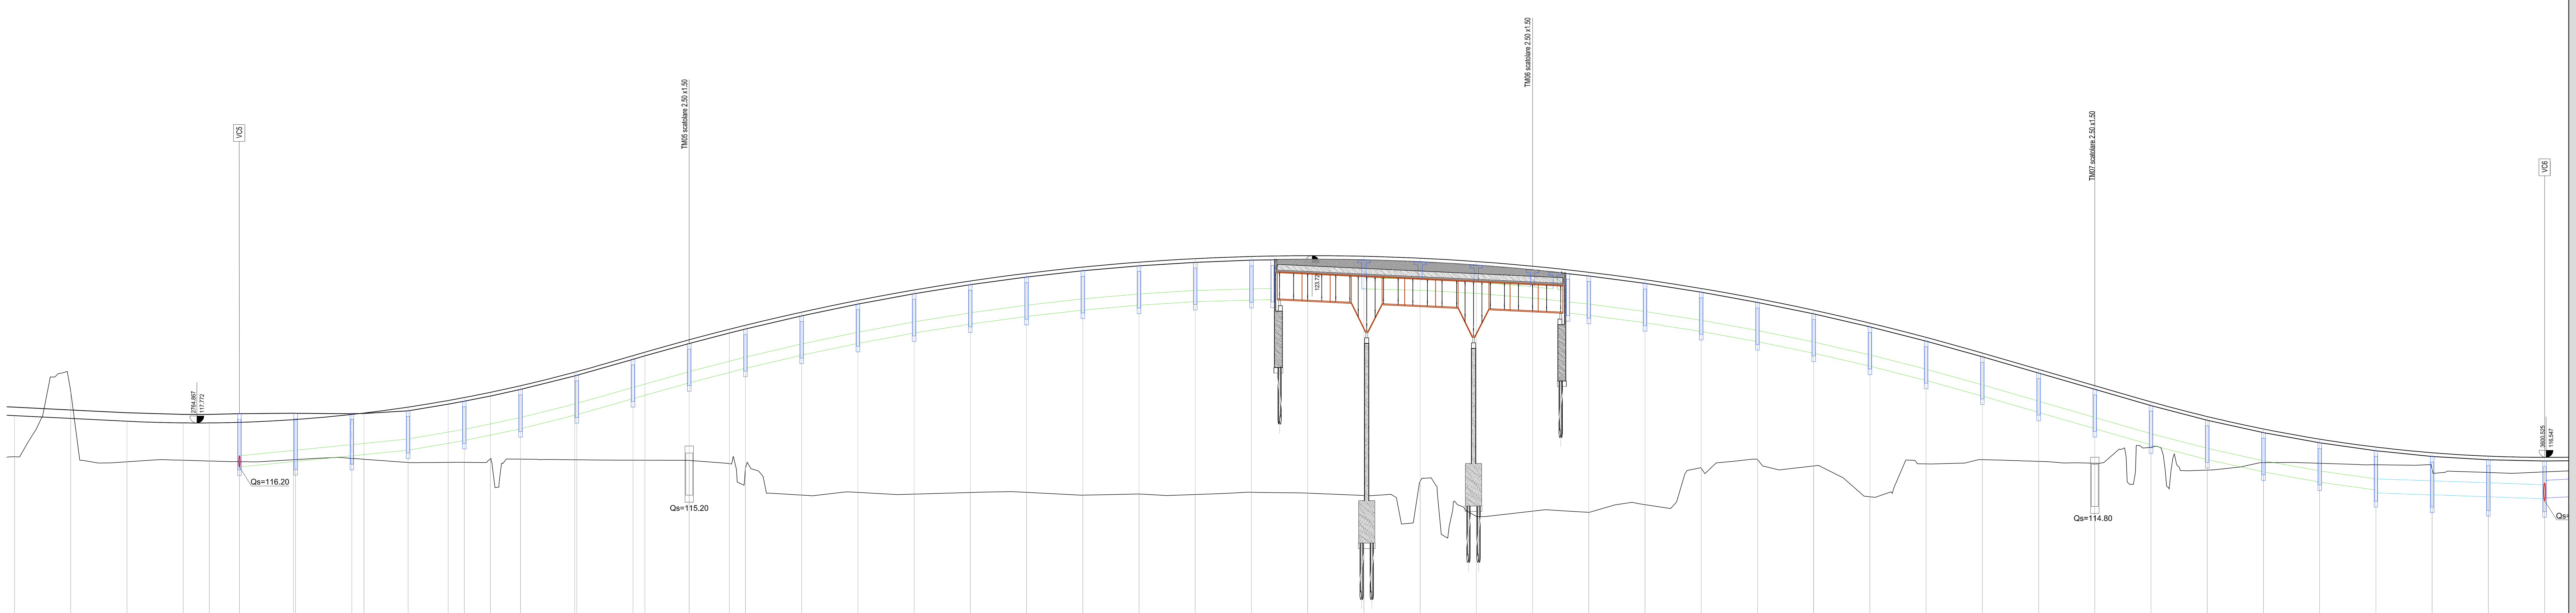

SCALA QUOTE 1:100
SCALA DISTANZE 1:1000

QT.RIF. 108.000

NUMERO SEZIONI	DISTANZE PROGRESSIVE	QUOTE TERRENO	QUOTE ASSE STRADA	QUOTE CIGLIO SINISTRO	QUOTE SCORRIMENTO COLLETTORE	DIFFERENZA DI QUOTA	ETTOMETRICHE
136	2700.00	116.57	118.03	118.33		1.46	27
137	2720.00	118.87	117.93	118.23		-0.94	
138	2740.00	116.39	117.83	118.13		1.44	
139	2760.00	116.44	117.77	118.07		1.29	
139A	2769.27	116.42	117.77	118.07		1.27	
140	2780.00	116.39	117.79	118.10	116.20	1.25	
141	2799.27 2800.00	116.46 116.47	117.89 117.90	118.12 118.12	116.40	1.15 1.14	28
142	2820.00	116.51	118.08	118.10	116.60	1.15	
142A	2824.27	116.48	118.12	118.11		1.20	
143	2840.00	116.36	118.34	118.20	116.80	1.43	
143A	2854.27	116.37	118.57	118.44		1.56	
144	2860.00	116.37	118.68	118.55	117.15	1.63	
144A	2869.27	116.49	118.86	118.73		1.64	
145	2880.00	116.48	119.10	118.97	117.57	1.81	
145A	2899.27 2900.00	116.46 116.46	119.58 119.60	119.45 119.47	118.07	2.18 2.19	29
147	2920.00	116.45	120.17	120.04	118.64	2.56	
147A	2924.27	116.45	120.29	120.16		2.64	
148	2940.00	116.44	120.73	120.60	119.20	2.93	
148A	2954.27	116.32	121.11	120.97		3.31	
149	2960.00	116.16	121.25	121.12	119.72	3.57	
150	2980.00	115.20	121.72	121.58	120.18	4.89	
151	3000.00	115.30	122.13	122.00	120.60	5.15	30
152	3020.00	115.24	122.50	122.37	120.97	5.57	
153	3040.00	115.29	122.82	122.69	121.29	5.88	
154	3060.00	115.30	123.10	122.97	121.57	6.23	
155	3080.00	115.20	123.32	123.19	121.79	6.65	
156	3100.00	115.24	123.49	123.36	121.96	6.88	31
157	3120.00	115.22	123.62	123.49	122.09	7.12	
158	3140.00	115.30	123.70	123.57	122.14 122.16	7.21	
159	3160.00	115.27	123.73	123.59		7.37	
160	3180.00	115.19	123.71	123.57	122.57	7.52	
161	3200.00	115.69	123.64	123.50	122.50	7.05	32
162	3220.00	114.44	123.52	123.39	122.39	8.28	
163	3240.00	114.63	123.35	123.22	122.22 122.09 121.69	8.02	
164	3260.00	114.59	123.14	123.00	121.60	7.94	
165	3280.00	114.86	122.87	122.74	121.34	7.50	
166	3300.00	116.16	122.56	122.43	121.03	5.99	33
167	3320.00	116.47	122.20	122.06	120.66	5.41	
168	3340.00	116.24	121.79	121.65	120.25	5.33	
169	3360.00	115.14	121.33	121.19	119.79	6.06	
170	3380.00	116.31	120.82	120.69	119.29	4.48	
171	3400.00	116.47	120.26	120.13	118.73	3.86	34
172	3420.00	116.41	119.68	119.55	118.15	3.42	
173	3440.00	116.34	119.10	118.97	117.57	2.99	
174	3460.00	116.91	118.52	118.39	116.99	1.92	
175	3480.00	116.09	118.00	117.87	116.47	2.24	
176	3500.00	116.36	117.56	117.43	116.03	1.49	35
177	3520.00	116.34	117.20	117.06	115.66	1.10	
178	3540.00	116.28	116.91	116.78	115.38 115.28	0.84	
179	3560.00	116.12	116.71	116.58	115.21	0.75	
180	3580.00	116.01	116.59	116.46	115.14	0.69	
181	3600.00	116.03	116.55	116.42	115.07 115.10	0.59	36

DISTANZE PARZIALI: 20.00 – 20.00 – 20.00 – 9.27 – 10.73 – 19.27 – 20.00 – 4.27 – 15.73 – 14.27 – 5.73 – 9.27 – 10.73 – 19.27 – 20.00 – 4.27 – 15.73 – 14.27 – 5.73 – 20.00 – 20.00 – 20.00 – 20.00 – 20,00 – 14.

PROFILO CIGLIO DESTRO

NOME TRONCO		5 DX - 2			6 DX - 1	
LUNGHEZZA DIAMETRO	L = 80m DN = 630mm	L = 80m DN = 500mm	L = 287.6m DN = 400mm		L = 360m DN = 400mm	L = 60m DN = 500mm

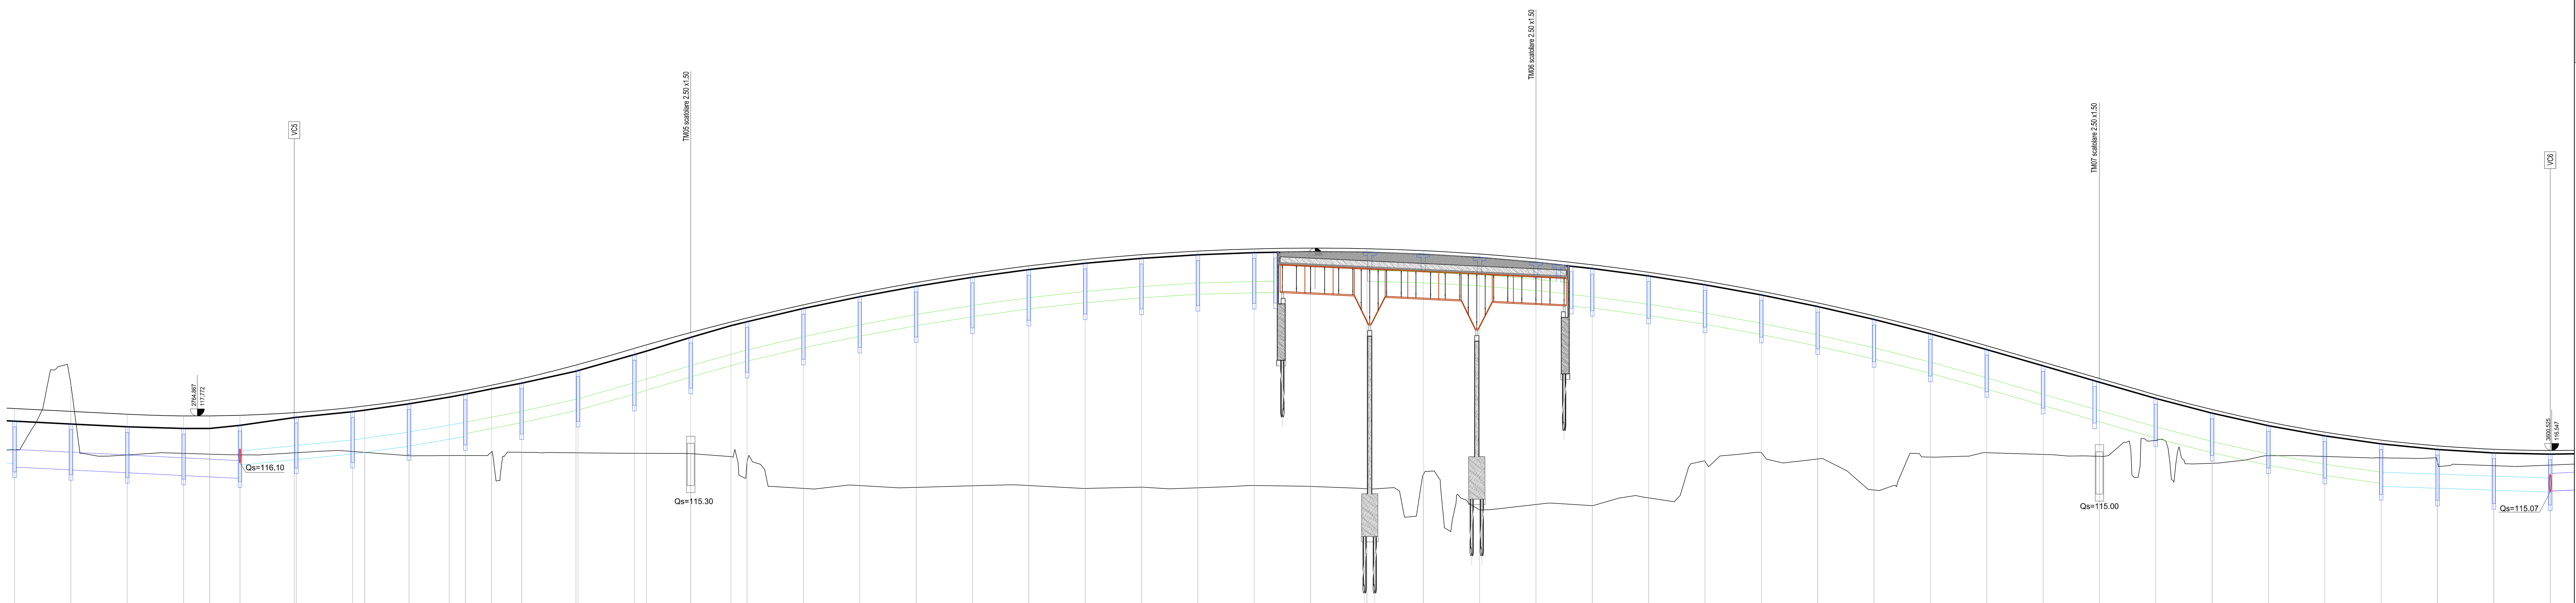

SCALA QUOTE 1:100
SCALA DISTANZE 1:1000

QT.RIF. 108.000

NUMERO SEZIONI	DISTANZE PROGRESSIVE	QUOTE TERRENO	QUOTE ASSE STRADA	QUOTE CIGLIO DESTRO	QUOTE SCORRIMENTO COLLETTORE	DIFFERENZA DI QUOTA	ETTOMETRICHE
136	2700.00	116.57	118.03	117.59	116.09 115.96	1.46	27
137	2720.00	118.87	117.93	117.49	115.86	-0.94	
138	2740.00	116.39	117.83	117.39	115.76	1.44	
139	2760.00	116.44	117.77	117.33	115.66	1.29	
139A	2769.27	116.42	117.77	117.33		1.27	
140	2780.00	116.39	117.79	117.44	115.56 116.02	1.25	
140A	2799.27 2800.00	116.46 116.47	117.89 117.90	117.71 117.72	116.22	1.15 1.14	28
142	2820.00	116.51	118.08	117.92	116.42	1.15	
142A	2824.27	116.48	118.12	117.98		1.20	
143	2840.00	116.36	118.34	118.20	116.70	1.43	
143A	2854.27	116.37	118.57	118.44		1.56	
144	2860.00	116.37	118.68	118.55	117.05 117.15	1.63	
144A	2869.27	116.49	118.86	118.73		1.64	
145	2880.00	116.48	119.10	118.93	117.53	1.81	
145A	2899.27 2900.00	116.46 116.46	119.58 119.60	119.36 119.38	117.96	2.18 2.19	29
147	2920.00	116.45	120.17	119.95	118.55	2.56	
147A	2924.27	116.45	120.29	120.07		2.64	
148	2940.00	116.44	120.73	120.56	119.16	2.93	
148A	2954.27	116.32	121.11	120.97		3.31	
149	2960.00	116.16	121.25	121.12	119.72	3.57	
150	2980.00	115.20	121.72	121.58	120.18	4.89	
151	3000.00	115.30	122.13	122.00	120.60	5.15	30
152	3020.00	115.24	122.50	122.37	120.97	5.57	
153	3040.00	115.29	122.82	122.69	121.29	5.88	
154	3060.00	115.30	123.10	122.97	121.57	6.23	
155	3080.00	115.20	123.32	123.19	121.79	6.65	
156	3100.00	115.24	123.49	123.36	121.96	6.88	31
157	3120.00	115.22	123.62	123.49	122.09	7.12	
158	3140.00	115.30	123.70	123.57	122.14 122.16	7.21	
159	3160.00	115.27	123.73	123.59		7.37	
160	3180.00	115.19	123.71	123.57	122.57	7.52	
161	3200.00	115.69	123.64	123.50	122.50	7.05	32
162	3220.00	114.44	123.52	123.39	122.39	8.28	
163	3240.00	114.63	123.35	123.22	122.22 122.09 121.69	8.02	
164	3260.00	114.59	123.14	123.00	121.60	7.94	
165	3280.00	114.86	122.87	122.74	121.34	7.50	
166	3300.00	116.16	122.56	122.43	121.03	5.99	33
167	3320.00	116.47	122.20	122.06	120.66	5.41	
168	3340.00	116.24	121.79	121.65	120.25	5.33	
169	3360.00	115.14	121.33	121.19	119.79	6.06	
170	3380.00	116.31	120.82	120.69	119.29	4.48	
171	3400.00	116.47	120.26	120.13	118.73	3.86	34
172	3420.00	116.41	119.68	119.55	118.15	3.42	
173	3440.00	116.34	119.10	118.97	117.57	2.99	
174	3460.00	116.91	118.52	118.39	116.99	1.92	
175	3480.00	116.09	118.00	117.87	116.47	2.24	
176	3500.00	116.36	117.56	117.43	116.03	1.49	35
177	3520.00	116.34	117.20	117.06	115.66	1.10	
178	3540.00	116.28	116.91	116.78	115.38 115.28	0.84	
179	3560.00	116.12	116.71	116.58	115.21	0.75	
180	3580.00	116.01	116.59	116.46	115.14	0.69	
181	3600.00	116.03	116.55	116.42	115.07 115.10	0.59	36

DISTANZE PARZIALI: 20.00 – 20.00 – 20.00 – 9.27 – 10.73 – 19.27 – 20.00 – 4.27 – 15.73 – 14.27 – 5.73 – 9.27 – 10.73 – 19.27 – 20.00 – 4.27 – 15.73 – 14.27 – 5.73 – 20.00 – 14.

LEGENDA

- COLLETTORE IN PEAD Ø400 mm
- COLLETTORE IN PEAD Ø500 mm
- COLLETTORE IN PEAD Ø630 mm
- COLLETTORE IN PEAD Ø800 mm
- POZZETTO PREFABBRICATO IN C.A.

ANAS S.p.A.
Direzione Progettazione e Realizzazione Lavori

LAVORI DI COLLEGAMENTO TRA LA S.S.11 A MAGENTA E LA TANGENZIALE OVEST DI MILANO

VARIANTE DI ABBIATEGRASSO E ADEGUAMENTO IN SEDE DEL TRATTO ABBIATEGRASSO-VIGEVANO FINO AL PONTE SUL FIUME TICINO

1° STRALCIO DA MAGENTA A VIGEVANO - TRATTA C

PROGETTO ESECUTIVO

STUDIO CORONA — Ing. Renato Vaira (Ordine degli Ingg. di Torino e Provincia n° 4683 W)
Ingegneria del Territorio s.r.l. — Ing. Valerio Bajetti (Ordine degli Ingg. di Roma e provincia n° A-26211)
ING. RENATO DEL PRETE — Ing. Renato Del Prete (Ordine degli Ingg. di Bari e provincia n° 5073)
ECOPLAN — Arch. Nicoletta Frattini (Ordine degli Arch. di Torino e provincia n° A-8433)
E&G Engineering & Graphics S.r.l. — Ing. Gabriele Incecchi (Ordine degli Ingg. di Roma e provincia n° A-12102)
CONSORZIO UNING — Società designata: GA&M — Prof. Ing. Matteo Ranieri (Ordine degli Ingg. di Bari e provincia n° 1137)
SETAC Srl Servizi & Engineering Trasporti Ambiente Costruzioni — Prof. Ing. Luigi Monterisi (Ordine degli Ingg. di Bari e provincia n° 1771)
ARKE' INGEGNERIA s.r.l. — Ing. Gioacchino Angarano (Ordine degli Ingg. di Bari e provincia n° 5970)
DOTT. GEOL. DANILO GALLO — Dott. Geol. Danilo Gallo (Ordine dei Geologi della Regione Puglia n° 588)

VISTO: IL RESPONSABILE DEL PROCEDIMENTO	INTEGRATORE DELLE PRESTAZIONI SPECIALISTICHE	GEOLOGO	IL COORDINATORE DELLA SICUREZZA IN FASE DI PROGETTAZIONE
Dott. Ing. Giuseppe Danilo MALGERI	Ing. Valerio BAJETTI	Prof. Ing. Geol. Luigi MONTERISI	Ing. Gianluca CICIRIELLO

FC60

F - PROGETTO IDRAULICO

FC - RACCOLTA ACQUE DI PIATTAFORMA

PROFILI COLLETTORI DI SMALTIMENTO ACQUE DI PIATTAFORMA
TRATTO 1 - TAVOLA 04 DI 09

CODICE PROGETTO			NOME FILE	REVISIONE	SCALA:
PROGETTO	LIV. PROG.	N. PROG.	FC60-P00ID00IDRFP04_B.dwg		
LO203	E	1801	CODICE ELAB. P00ID00IDRFP04	B	1:1.000/100

REV.	DESCRIZIONE	DATA	REDATTO	VERIFICATO	APPROVATO
C					
B	EMISSIONE A SEGUITO DI RAPPORTO INTERMEDIO DI VERIFICA ITCF-C186001-05-ATF-RA-00001	FEBBRAIO 2019	ING. GIUSEPPE CRISA'	ING. GAETANO RANIERI	ING. VALERIO BAJETTI
A	EMISSIONE	SETTEMBRE 2018	ING. GIUSEPPE CRISÀ	ING. GAETANO RANIERI	ING. VALERIO BAJETTI