PROFILO CIGLIO SINISTRO

NOME TRONCO: 9 SX

LUNGHEZZA / DIAMETRO: L = 840m, DN = 630mm — L = 20 m, DN = 400 mm

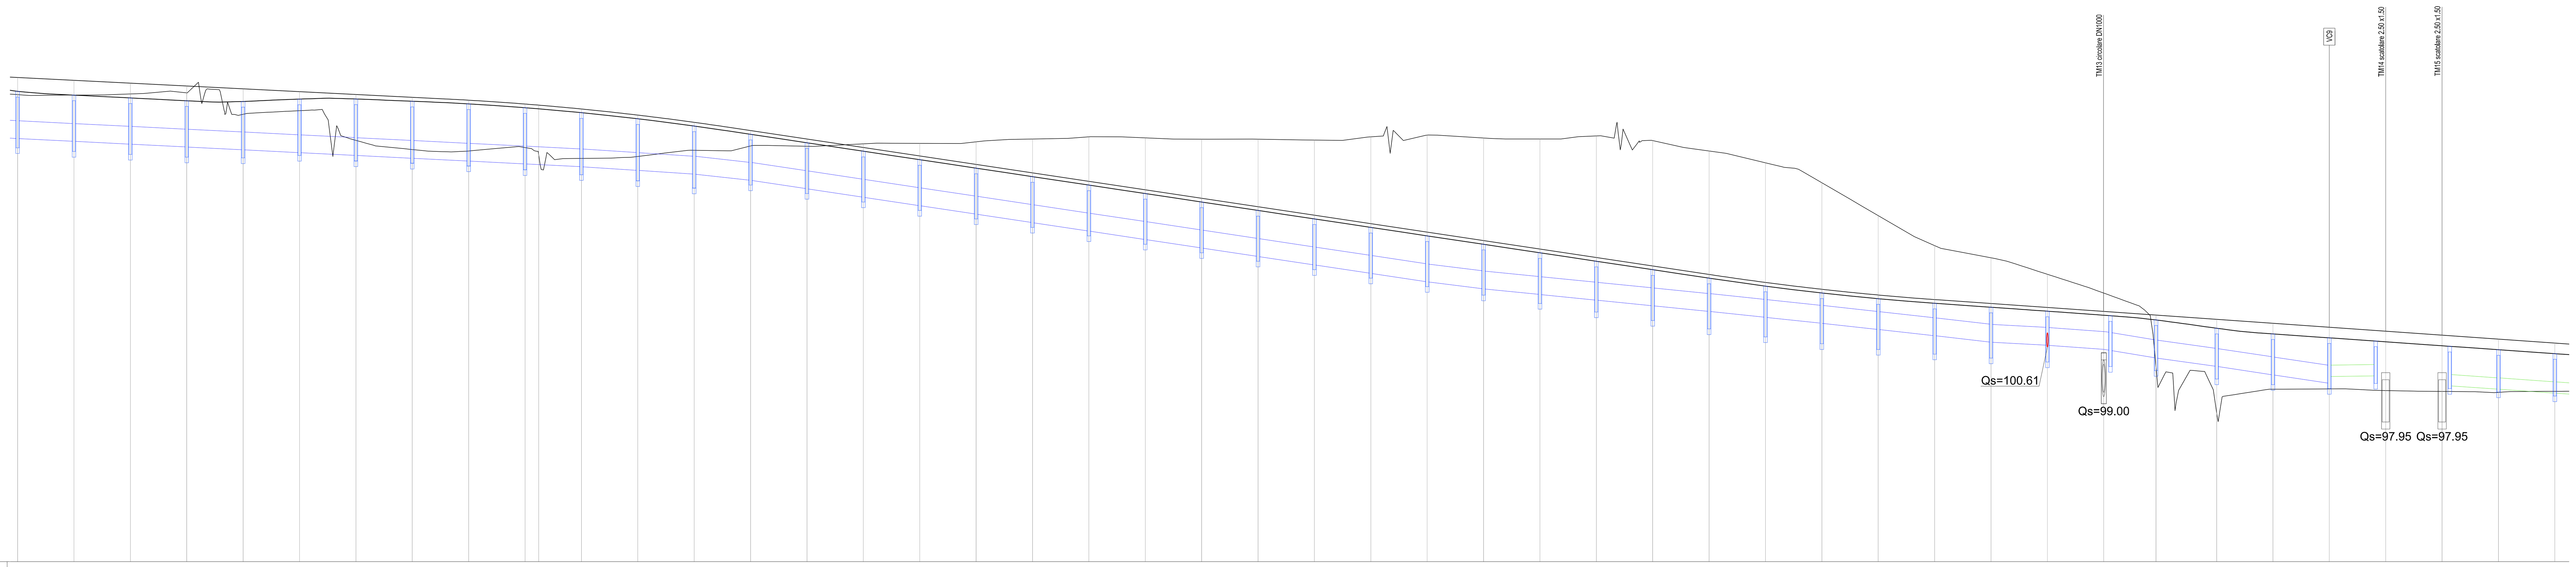

SCALA QUOTE 1:100
SCALA DISTANZE 1:1000
QT.RIF. 93.000

NUMERO SEZIONI	DISTANZE PARZIALI	DISTANZE PROGRESSIVE	QUOTE TERRENO	QUOTE ASSE STRADA	QUOTE CIGLIO SINISTRO	QUOTE SCORRIMENTO COLLETTORE	DIFFERENZA DI QUOTA	ETTOMETRICHE
45		900.00	109.55	110.16	109.67	108.00	0.61	9
46	20.00	920.00	109.54	110.06	109.54	107.90	0.52	
47	20.00	940.00	109.58	109.96	109.44	107.80	0.38	
48	20.00	960.00	109.62	109.86	109.34	107.70	0.24	
49	20.00	980.00	108.86	109.76	109.31	107.60	0.90	
50	20.00	1000.00	108.99	109.66	109.40	107.50	0.67	10
51	20.00	1020.00	107.93	109.56	109.40	107.40	1.63	
52	20.00	1040.00	107.61	109.46	109.32	107.30	1.85	
53	20.00	1060.00	107.56	109.36	109.23	107.20	1.80	
54	20.00	1080.00	107.68	109.22	109.09	107.10	1.54	
T18	4.81	1084.81	107.43	109.18	109.05		1.75	
55	15.19	1100.00	107.29	109.04	108.91	107.00	1.75	11
56	20.00	1120.00	107.36	108.83	108.70	106.87	1.47	
57	20.00	1140.00	107.58	108.57	108.44	106.74	0.99	
58	20.00	1160.00	107.74	108.28	108.15	106.52	0.54	
59	20.00	1180.00	107.72	107.98	107.85	106.22	0.26	
60	20.00	1200.00	107.81	107.68	107.55	105.92	-0.13	12
61	20.00	1220.00	107.83	107.38	107.25	105.62	-0.45	
62	20.00	1240.00	107.88	107.08	106.95	105.32	-0.80	
63	20.00	1260.00	107.98	106.78	106.65	105.02	-1.20	
64	20.00	1280.00	108.06	106.48	106.35	104.72	-1.58	
65	20.00	1300.00	108.02	106.18	106.05	104.42	-1.84	13
66	20.00	1320.00	107.97	105.88	105.75	104.12	-2.09	
67	20.00	1340.00	107.98	105.58	105.45	103.82	-2.40	
68	20.00	1360.00	107.94	105.28	105.15	103.52	-2.66	
69	20.00	1380.00	108.06	104.98	104.85	103.22	-3.08	
70	20.00	1400.00	108.12	104.68	104.55	102.92	-3.44	14
71	20.00	1420.00	108.02	104.38	104.25	102.62	-3.64	
72	20.00	1440.00	107.98	104.08	103.95	102.32	-3.90	
73	20.00	1460.00	108.09	103.78	103.65	102.02	-4.31	
74	20.00	1480.00	107.92	103.48	103.35	101.72	-4.44	
75	20.00	1500.00	107.56	103.18	103.05	101.57	-4.38	15
76	20.00	1520.00	107.14	102.90	102.77	101.42	-4.24	
77	20.00	1540.00	106.43	102.65	102.52	101.27	-3.78	
78	20.00	1560.00	105.26	102.45	102.32	101.12	-2.81	
79	20.00	1580.00	104.20	102.29	102.16	100.97	-1.91	
80	20.00	1600.00	103.77	102.15	102.02	100.82	-1.62	16
81	20.00	1620.00	103.19	102.01	101.88	100.67	-1.18	
82	20.00	1640.00	102.52	101.87	101.73	100.52	-0.65	
T19	18.53	1658.53	99.89	101.74	101.57	100.22	1.85	
T20	21.54	1680.08	98.26	101.59	101.27	99.92	3.33	
83	19.92	1700.00	99.11	101.45	101.07	99.62	2.34	17
84	20.00	1720.00	99.12	101.31	100.93	99.32 / 99.55	2.19	
85	20.00	1740.00	99.07	101.17	100.79	99.59	2.10	
86	20.00	1760.00	99.03	101.03	100.65	99.25	2.00	
87	20.00	1780.00	99.00	100.89	100.51	99.11	1.89	
88	20.00	1800.00	99.04	100.75	100.37	98.97	1.71	18

PROFILO CIGLIO DESTRO

NOME TRONCO: 9 DX - 2

LUNGHEZZA / DIAMETRO: L = 440m, DN = 400mm — L = 140m, DN = 500mm

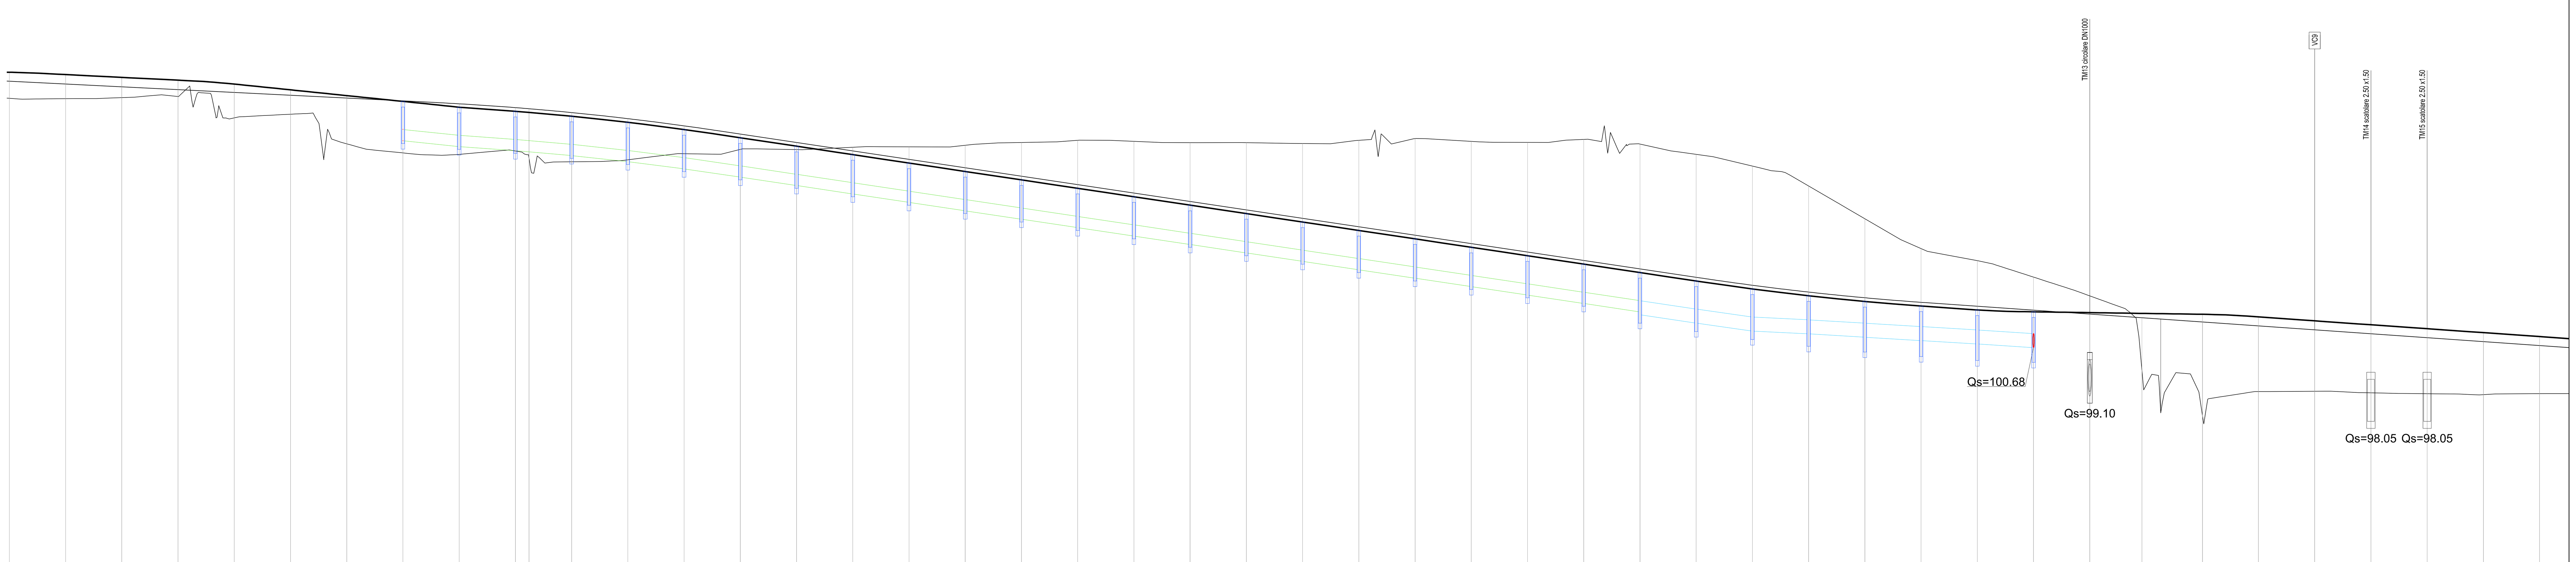

SCALA QUOTE 1:100
SCALA DISTANZE 1:1000
QT.RIF. 93.000

NUMERO SEZIONI	DISTANZE PARZIALI	DISTANZE PROGRESSIVE	QUOTE TERRENO	QUOTE ASSE STRADA	QUOTE CIGLIO DESTRO	QUOTE SCORRIMENTO COLLETTORE	DIFFERENZA DI QUOTA	ETTOMETRICHE
45		900.00	109.55	110.16	110.48		0.61	9
46	20.00	920.00	109.54	110.06	110.40		0.52	
47	20.00	940.00	109.58	109.96	110.30		0.38	
48	20.00	960.00	109.62	109.86	110.20		0.24	
49	20.00	980.00	108.86	109.76	110.06		0.90	
50	20.00	1000.00	108.99	109.66	109.85		0.67	10
51	20.00	1020.00	107.93	109.56	109.65		1.63	
52	20.00	1040.00	107.61	109.46	109.44	108.04	1.85	
53	20.00	1060.00	107.56	109.36	109.23	107.83	1.80	
54	20.00	1080.00	107.68	109.22	109.09	107.69	1.54	
T18	4.81	1084.81	107.43	109.18	109.05		1.75	
55	15.19	1100.00	107.29	109.04	108.91	107.51	1.75	11
56	20.00	1120.00	107.36	108.83	108.70	107.30	1.47	
57	20.00	1140.00	107.58	108.57	108.44	107.04	0.99	
58	20.00	1160.00	107.74	108.28	108.15	106.75	0.54	
59	20.00	1180.00	107.72	107.98	107.85	106.45	0.26	
60	20.00	1200.00	107.81	107.68	107.55	106.15	-0.13	12
61	20.00	1220.00	107.83	107.38	107.25	105.85	-0.45	
62	20.00	1240.00	107.88	107.08	106.95	105.55	-0.80	
63	20.00	1260.00	107.98	106.78	106.65	105.25	-1.20	
64	20.00	1280.00	108.06	106.48	106.35	104.95	-1.58	
65	20.00	1300.00	108.02	106.18	106.05	104.65	-1.84	13
66	20.00	1320.00	107.97	105.88	105.75	104.35	-2.09	
67	20.00	1340.00	107.98	105.58	105.45	104.05	-2.40	
68	20.00	1360.00	107.94	105.28	105.15	103.75	-2.66	
69	20.00	1380.00	108.06	104.98	104.85	103.45	-3.08	
70	20.00	1400.00	108.12	104.68	104.55	103.15	-3.44	14
71	20.00	1420.00	108.02	104.38	104.25	102.85	-3.64	
72	20.00	1440.00	107.98	104.08	103.95	102.55	-3.90	
73	20.00	1460.00	108.09	103.78	103.65	102.25	-4.31	
74	20.00	1480.00	107.92	103.48	103.35	101.95 / 101.85	-4.44	
75	20.00	1500.00	107.56	103.18	103.05	101.65	-4.38	15
76	20.00	1520.00	107.14	102.90	102.77	101.27	-4.24	
77	20.00	1540.00	106.43	102.65	102.52	101.17	-3.78	
78	20.00	1560.00	105.26	102.45	102.32	101.05	-2.81	
79	20.00	1580.00	104.20	102.29	102.16	100.93	-1.91	
80	20.00	1600.00	103.77	102.15	102.02	100.81	-1.62	16
81	20.00	1620.00	103.19	102.01	101.95	100.68	-1.18	
82	20.00	1640.00	102.52	101.87	101.92		-0.65	
T19	18.53	1658.53	99.89	101.74	101.90		1.85	
T20	21.54	1680.08	98.26	101.59	101.86		3.33	
83	19.92	1700.00	99.11	101.45	101.77		2.34	17
84	20.00	1720.00	99.12	101.31	101.63		2.19	
85	20.00	1740.00	99.07	101.17	101.49		2.10	
86	20.00	1760.00	99.03	101.03	101.35		2.00	
87	20.00	1780.00	99.00	100.89	101.21		1.89	
88	20.00	1800.00	99.04	100.75	101.07		1.71	18

LEGENDA

- COLLETTORE IN PEAD Ø400 mm
- COLLETTORE IN PEAD Ø500 mm
- COLLETTORE IN PEAD Ø630 mm
- COLLETTORE IN PEAD Ø800 mm
- POZZETTO PREFABBRICATO IN C.A.

ANAS S.p.A.
Direzione Progettazione e Realizzazione Lavori

LAVORI DI COLLEGAMENTO TRA LA S.S.11 A MAGENTA E LA TANGENZIALE OVEST DI MILANO

VARIANTE DI ABBIATEGRASSO E ADEGUAMENTO IN SEDE DEL TRATTO ABBIATEGRASSO-VIGEVANO FINO AL PONTE SUL FIUME TICINO

1° STRALCIO DA MAGENTA A VIGEVANO - TRATTA C

PROGETTO ESECUTIVO

STUDIO CORONA — Ing. Renato Vaira (Ordine degli Ingg. di Torino e Provincia n° 4663 W)
Ingegneria del Territorio s.r.l. — Ing. Valerio Bajetti (Ordine degli Ingg. di Roma e provincia n° A-26211)
ING. RENATO DEL PRETE — Ing. Renato Del Prete (Ordine degli Ingg. di Bari e provincia n° 5073)
ECOPLAN — Arch. Nicoletta Frattini (Ordine degli Arch. di Torino e provincia n° A-8433)
E&G Engineering & Graphics S.r.l. — Ing. Gabriele Incecchi (Ordine degli Ingg. di Roma e provincia n° A-12102)
CONSORZIO UNING — Società designata GA&M — Prof. Ing. Matteo Ranieri (Ordine degli Ingg. di Bari e provincia n° 1137)
SETAC Srl, Servizi & Engineering, Trasporti Ambiente Costruzioni — Prof. Ing. Luigi Monterisi (Ordine degli Ingg. di Bari e provincia n° 1771)
ARKE' INGEGNERIA s.r.l. — Ing. Gioacchino Angarano (Ordine degli Ingg. di Bari e provincia n° 5970)
DOTT. GEOL. DANILO GALLO — Dott. Geol. Danilo Gallo (Ordine dei Geologi della Regione Puglia n° 588)

VISTO: IL RESPONSABILE DEL PROCEDIMENTO	INTEGRATORE DELLE PRESTAZIONI SPECIALISTICHE	GEOLOGO	IL COORDINATORE DELLA SICUREZZA IN FASE DI PROGETTAZIONE
Dott. Ing. Giuseppe Danilo MALGERI	Ing. Valerio BAJETTI	Prof. Ing. Geol. Luigi MONTERISI	Ing. Gianluca CICIRIELLO

FC64

F - PROGETTO IDRAULICO

FC - RACCOLTA ACQUE DI PIATTAFORMA

PROFILI COLLETTORI DI SMALTIMENTO ACQUE DI PIATTAFORMA
TRATTO 2 - TAVOLA 08 DI 09

CODICE PROGETTO			NOME FILE	REVISIONE	SCALA:
PROGETTO	LIV. PROG.	N. PROG.	FC64-P00ID00IDRFP08_B.dwg		
LO203	E	1801	CODICE ELAB. P00ID00IDRFP08	B	1:1.000/100

REV.	DESCRIZIONE	DATA	REDATTO	VERIFICATO	APPROVATO
C					
B	EMISSIONE A SEGUITO DI RAPPORTO INTERMEDIO DI VERIFICA ITCF-C186001-05-ATF-RA-00001	FEBBRAIO 2019	ING. GIUSEPPE CRISA'	ING. GAETANO RANIERI	ING. VALERIO BAJETTI
A	EMISSIONE	SETTEMBRE 2018	ING. GIUSEPPE CRISÀ	ING. GAETANO RANIERI	ING. VALERIO BAJETTI