




**PIANTA IMPALCATO**  
SCALA 1:50

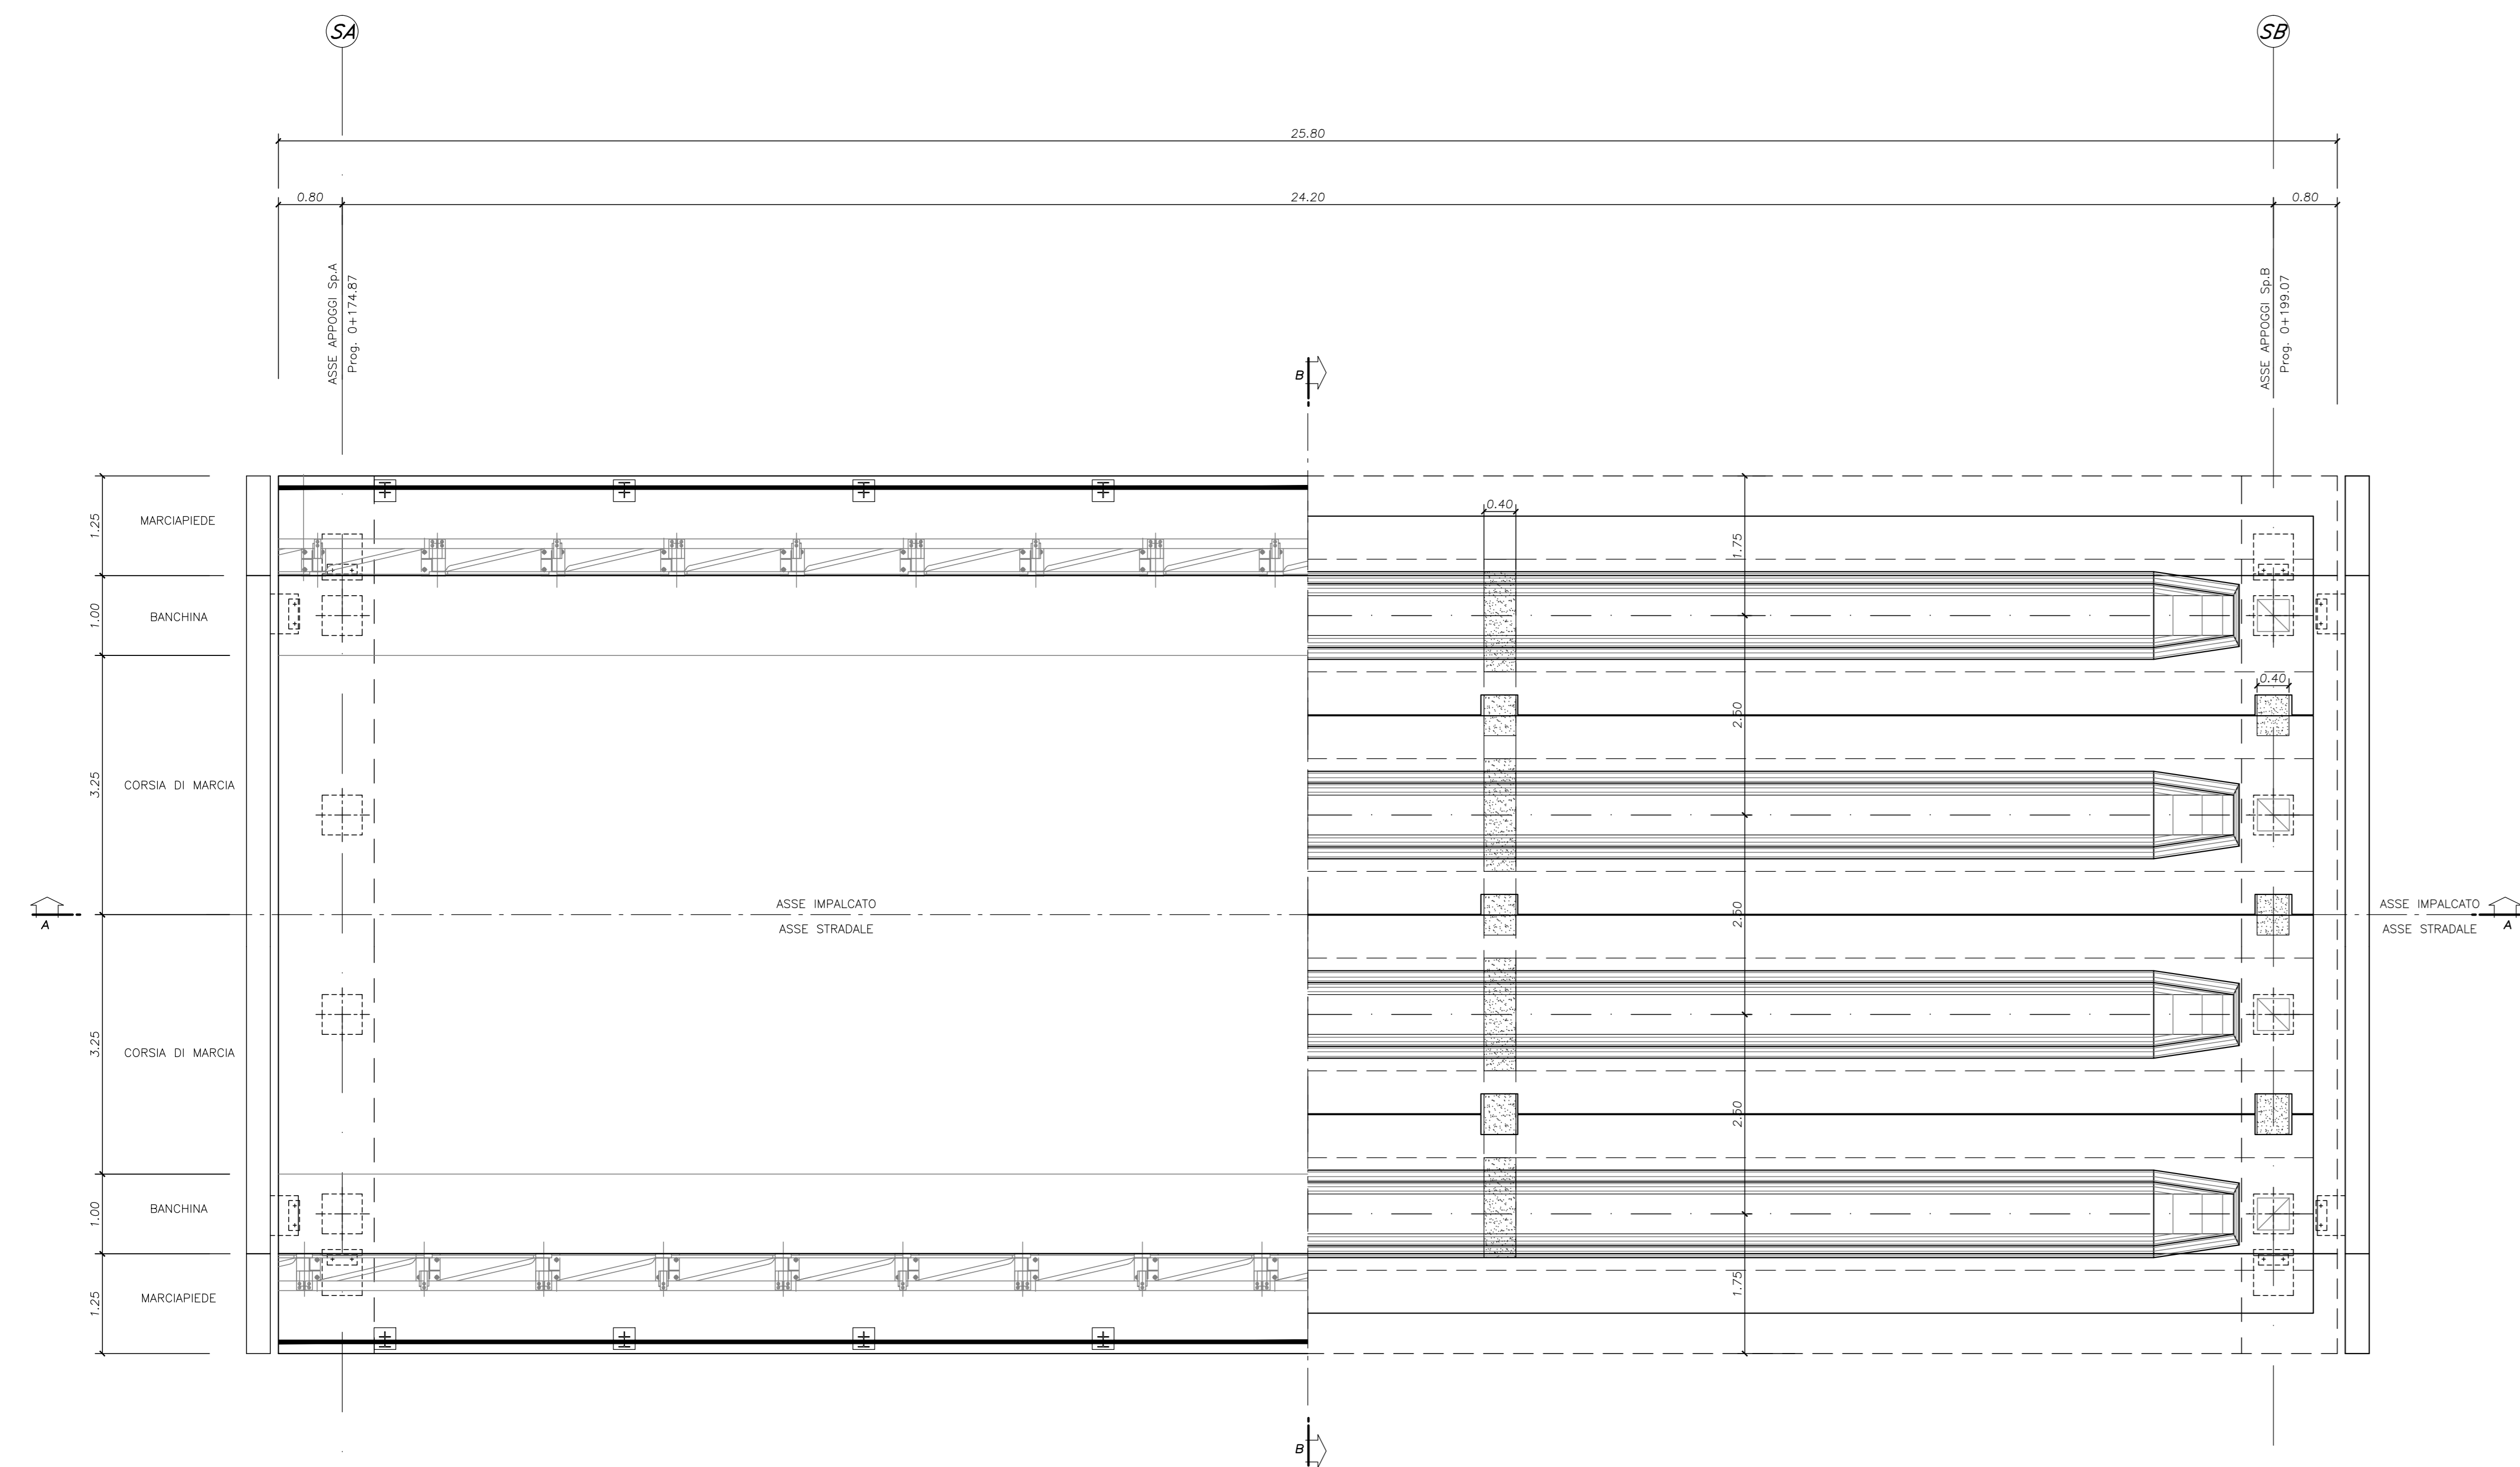


**SEZIONE LONGITUDINALE IN ASSE TRAVE**  
SCALA 1:50

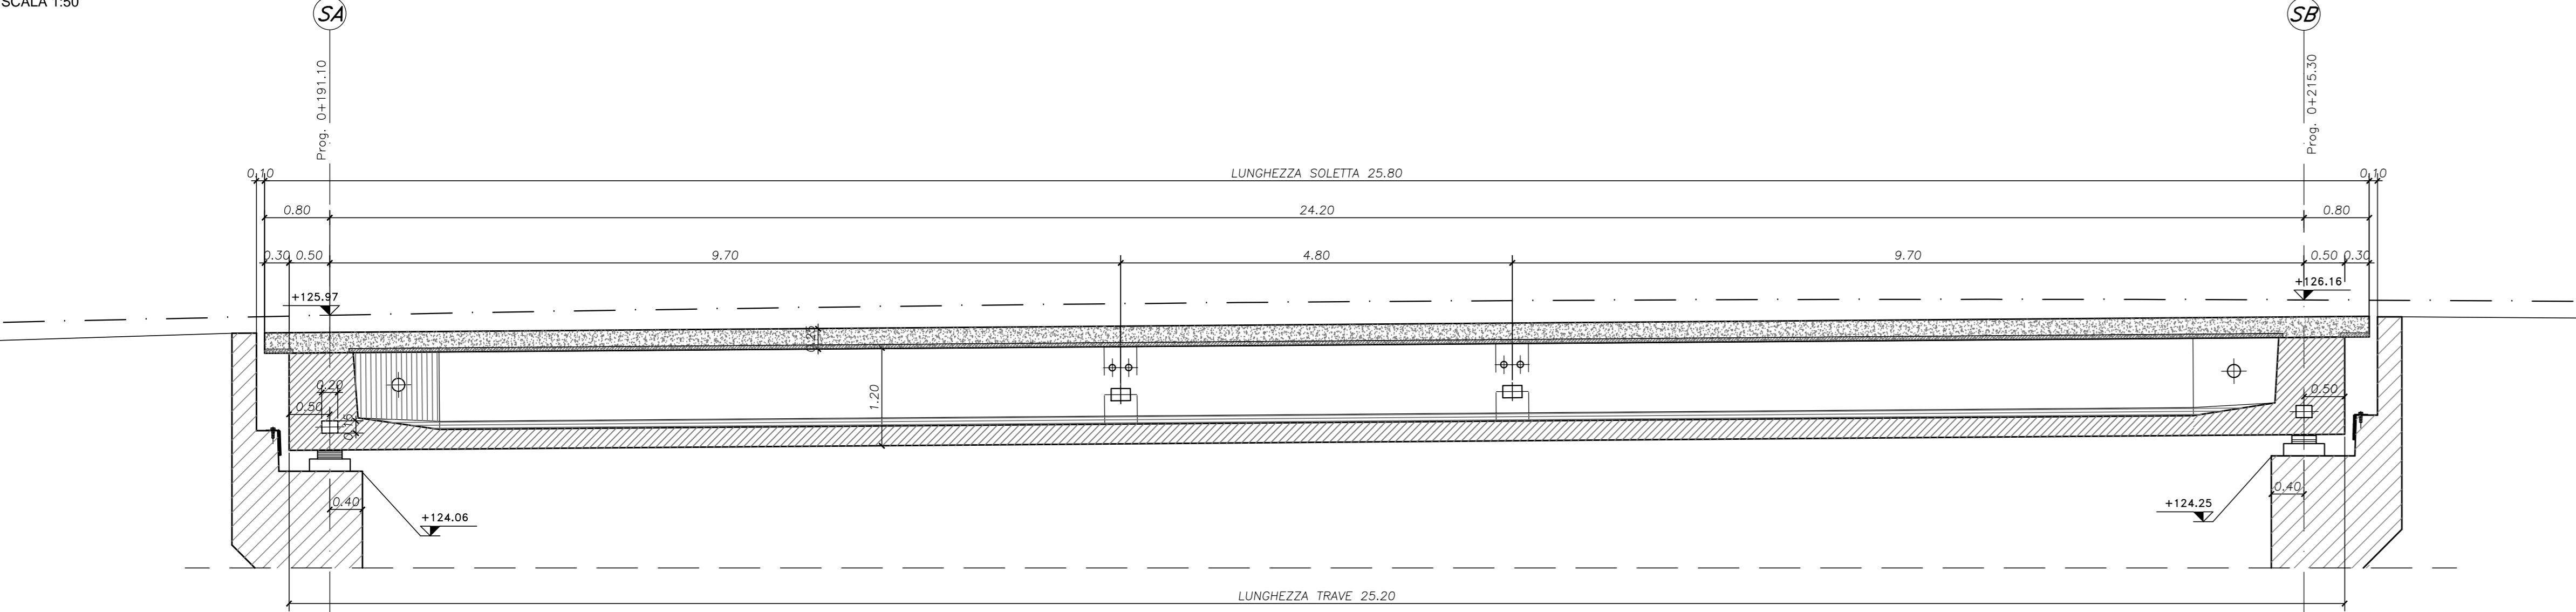


**SOSTEGNO DI CAPOSALDO**  
SCALA 1:10

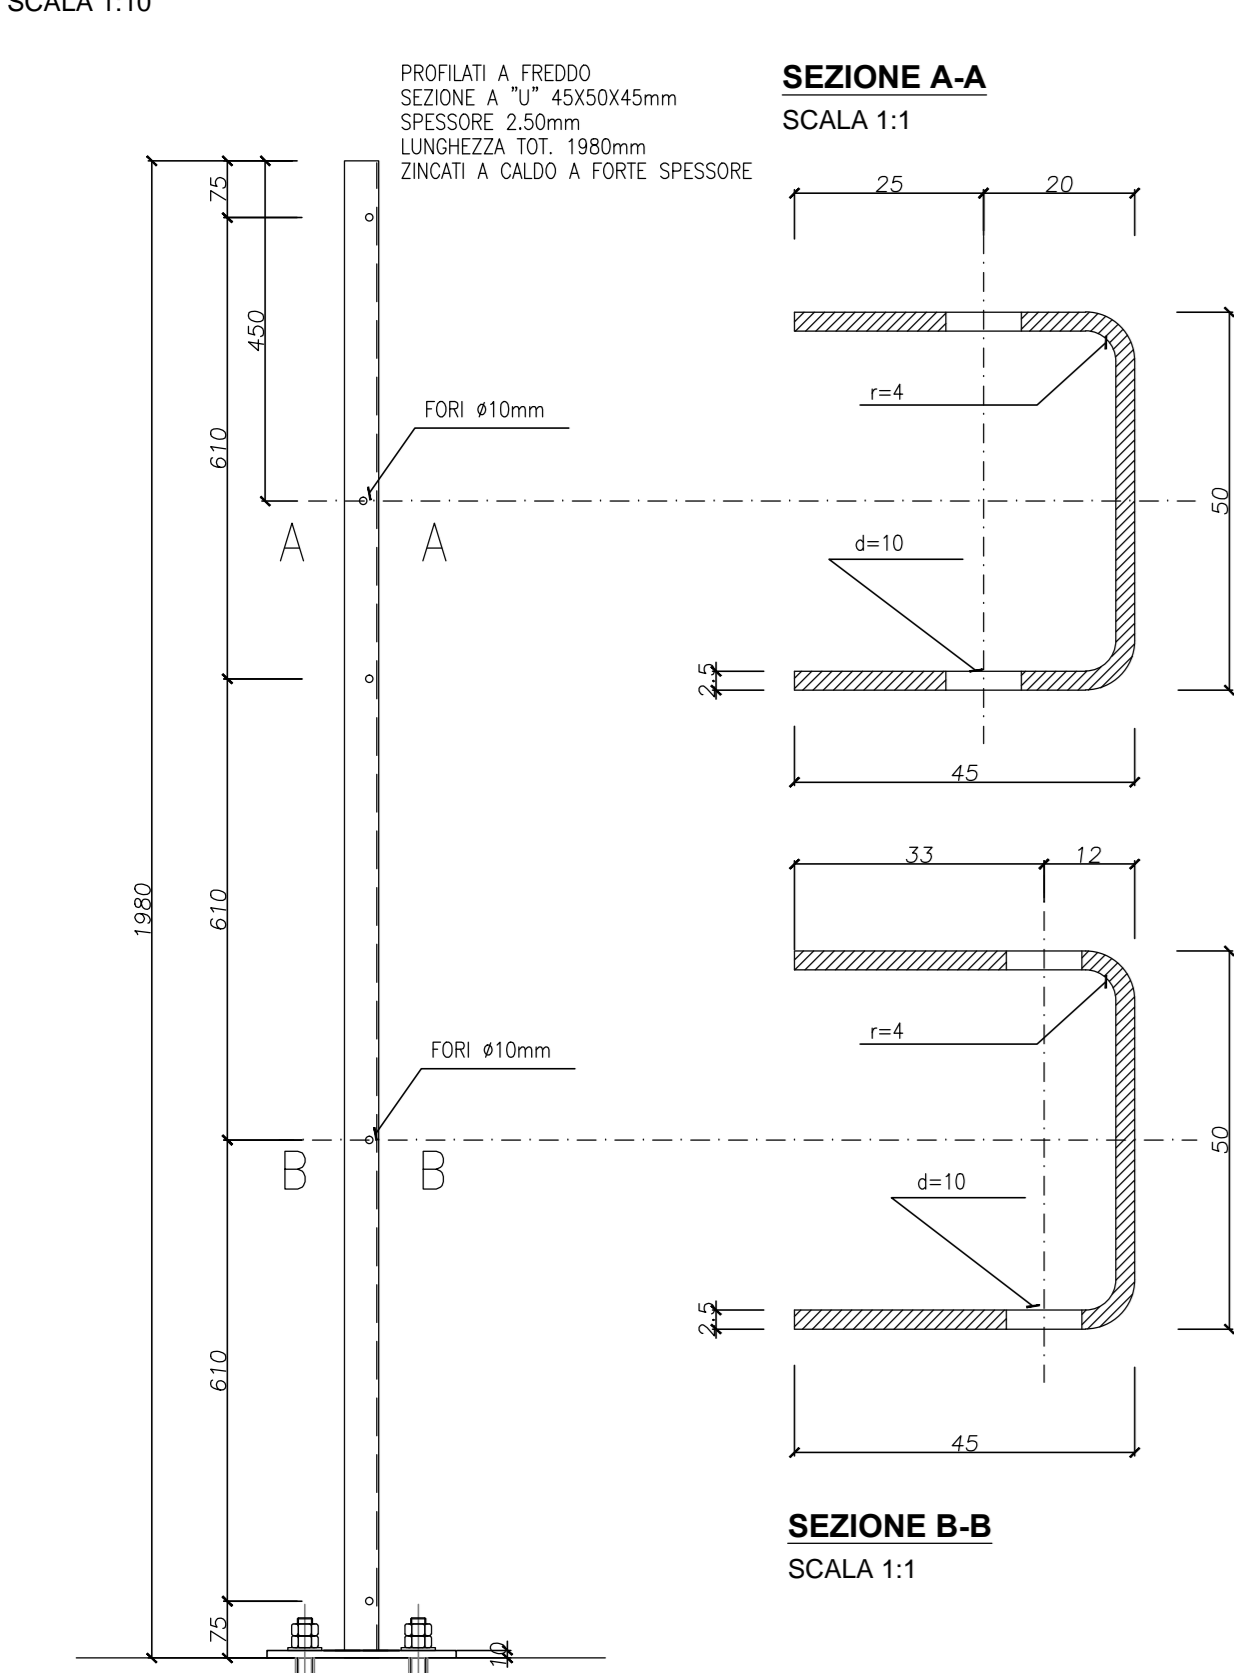


**SOSTEGNO INTERMEDIO**  
SCALA 1:10

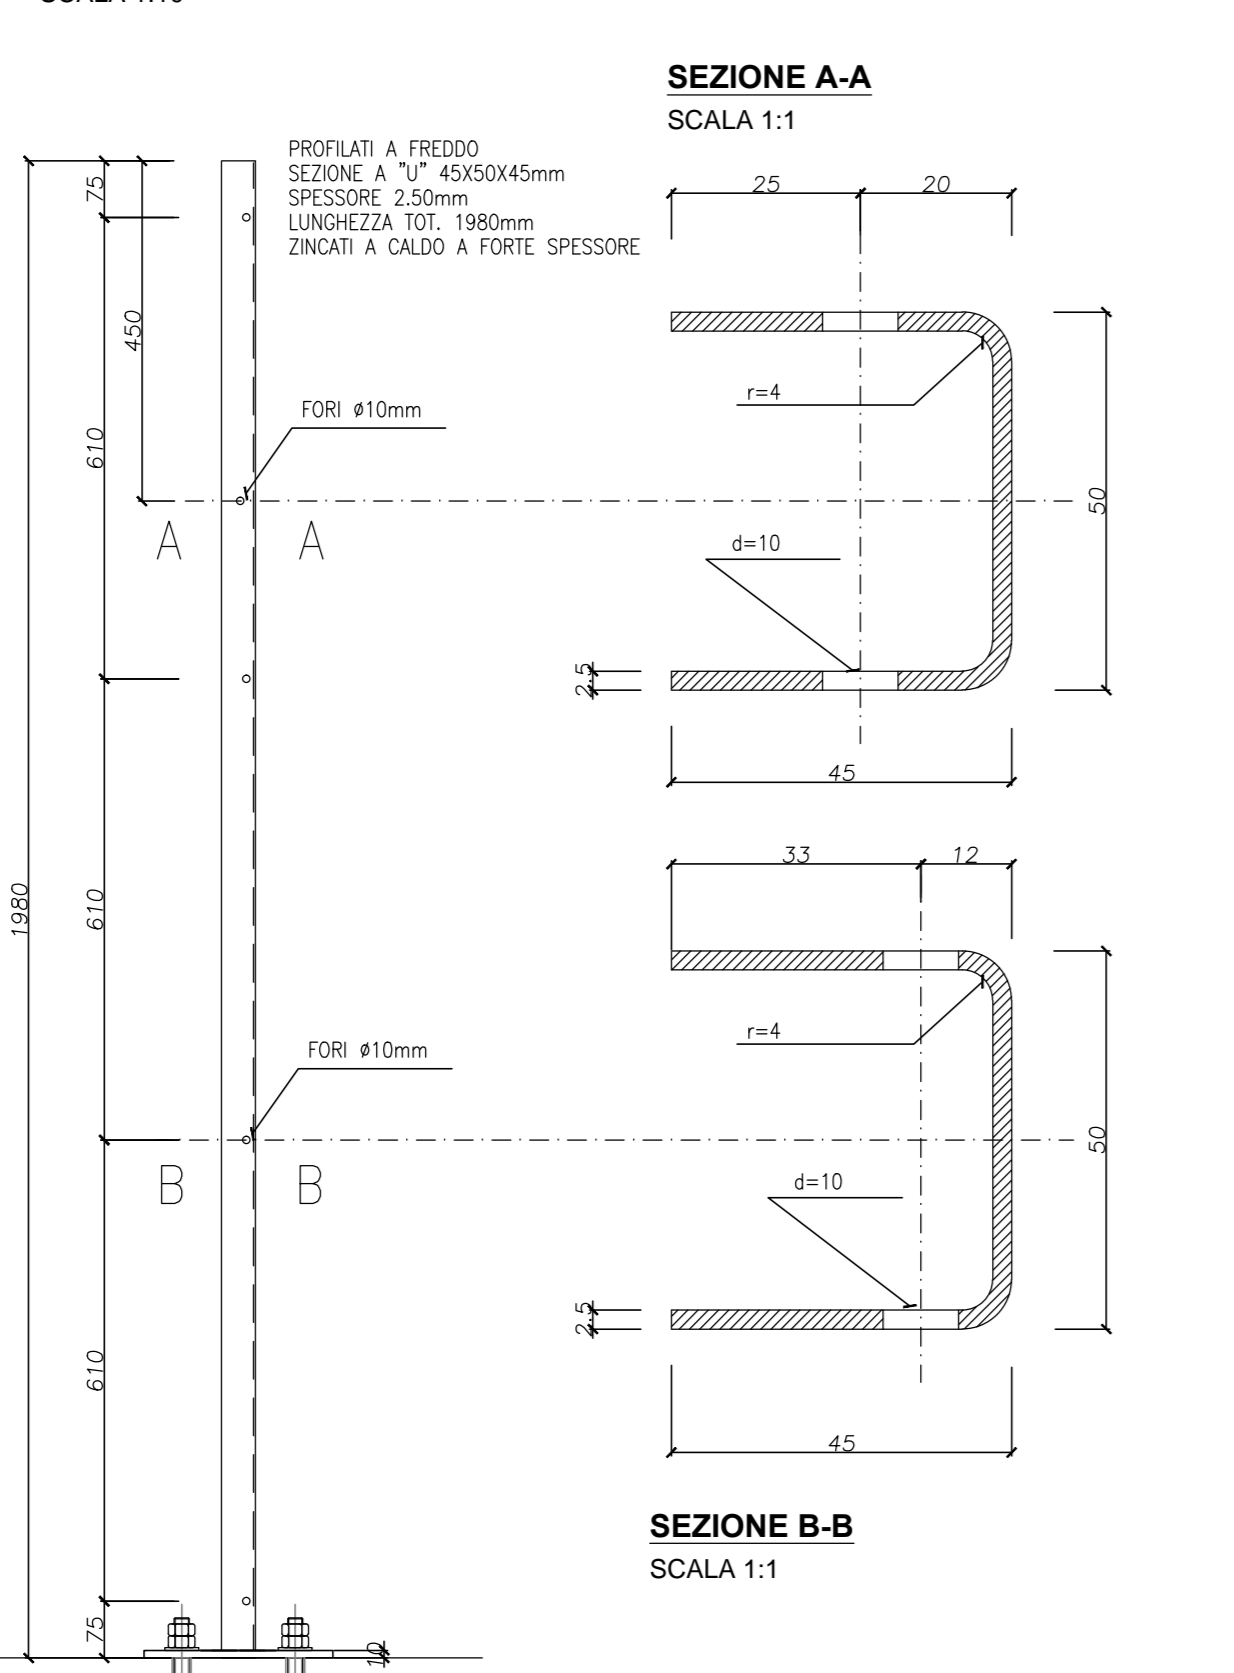


**PROSPETTO ESTERNO OPERA**  
SCALA 1:25

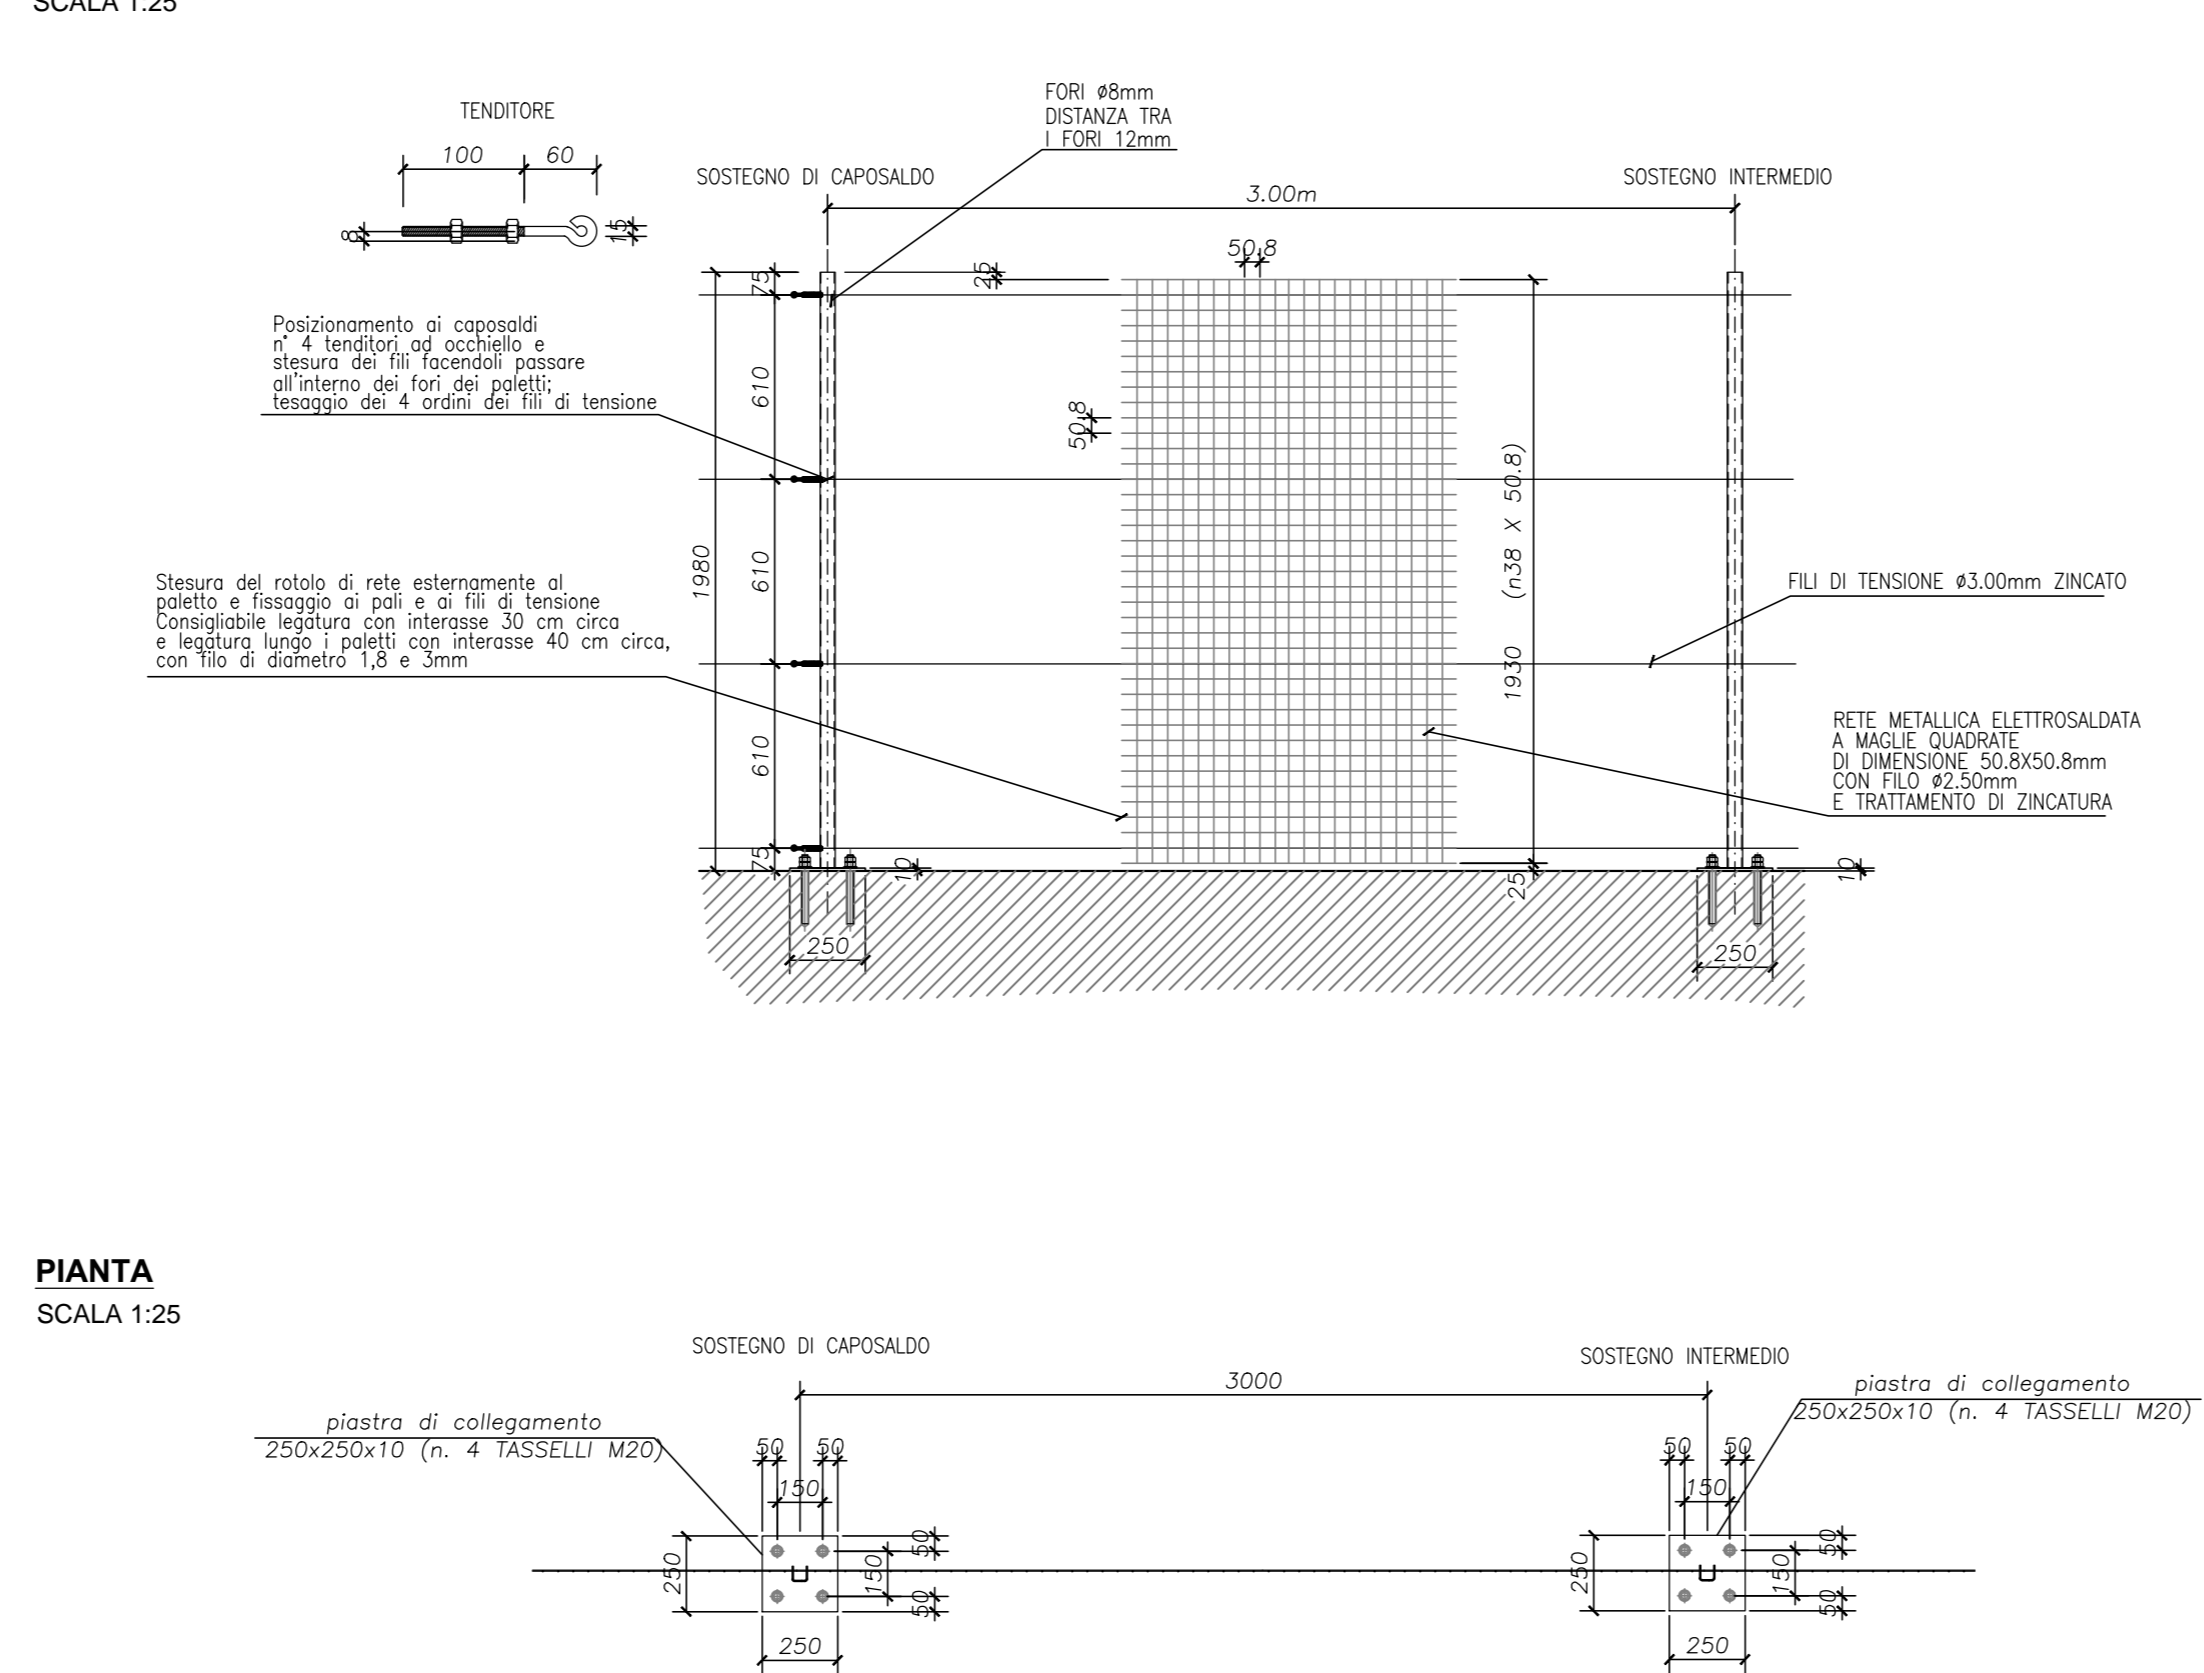


**1/2 SEZIONE TRASVERSALE IN TESTATA**  
SCALA 1:25

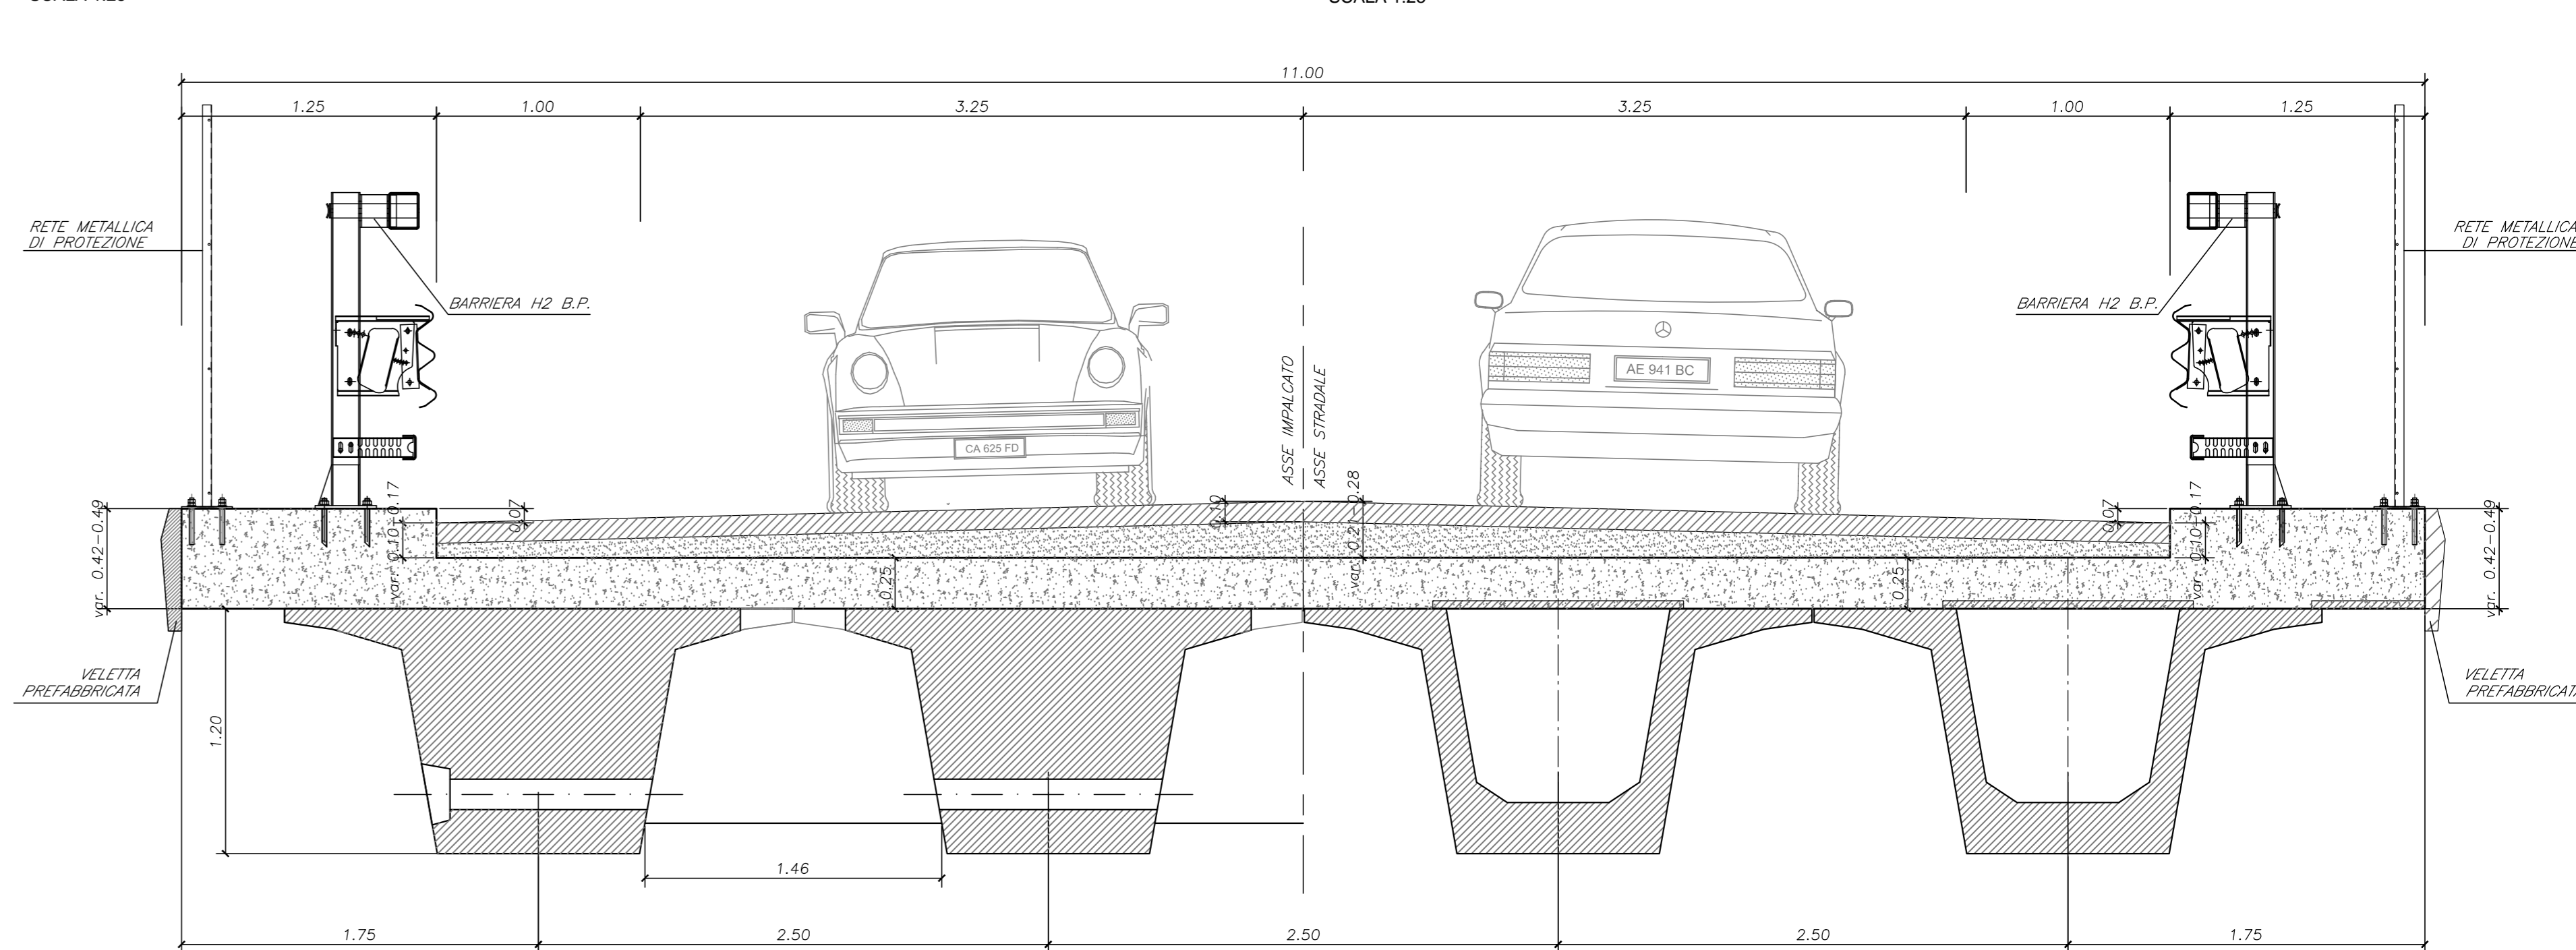


**1/2 SEZIONE TRASVERSALE IN CAMPATA**  
SCALA 1:25

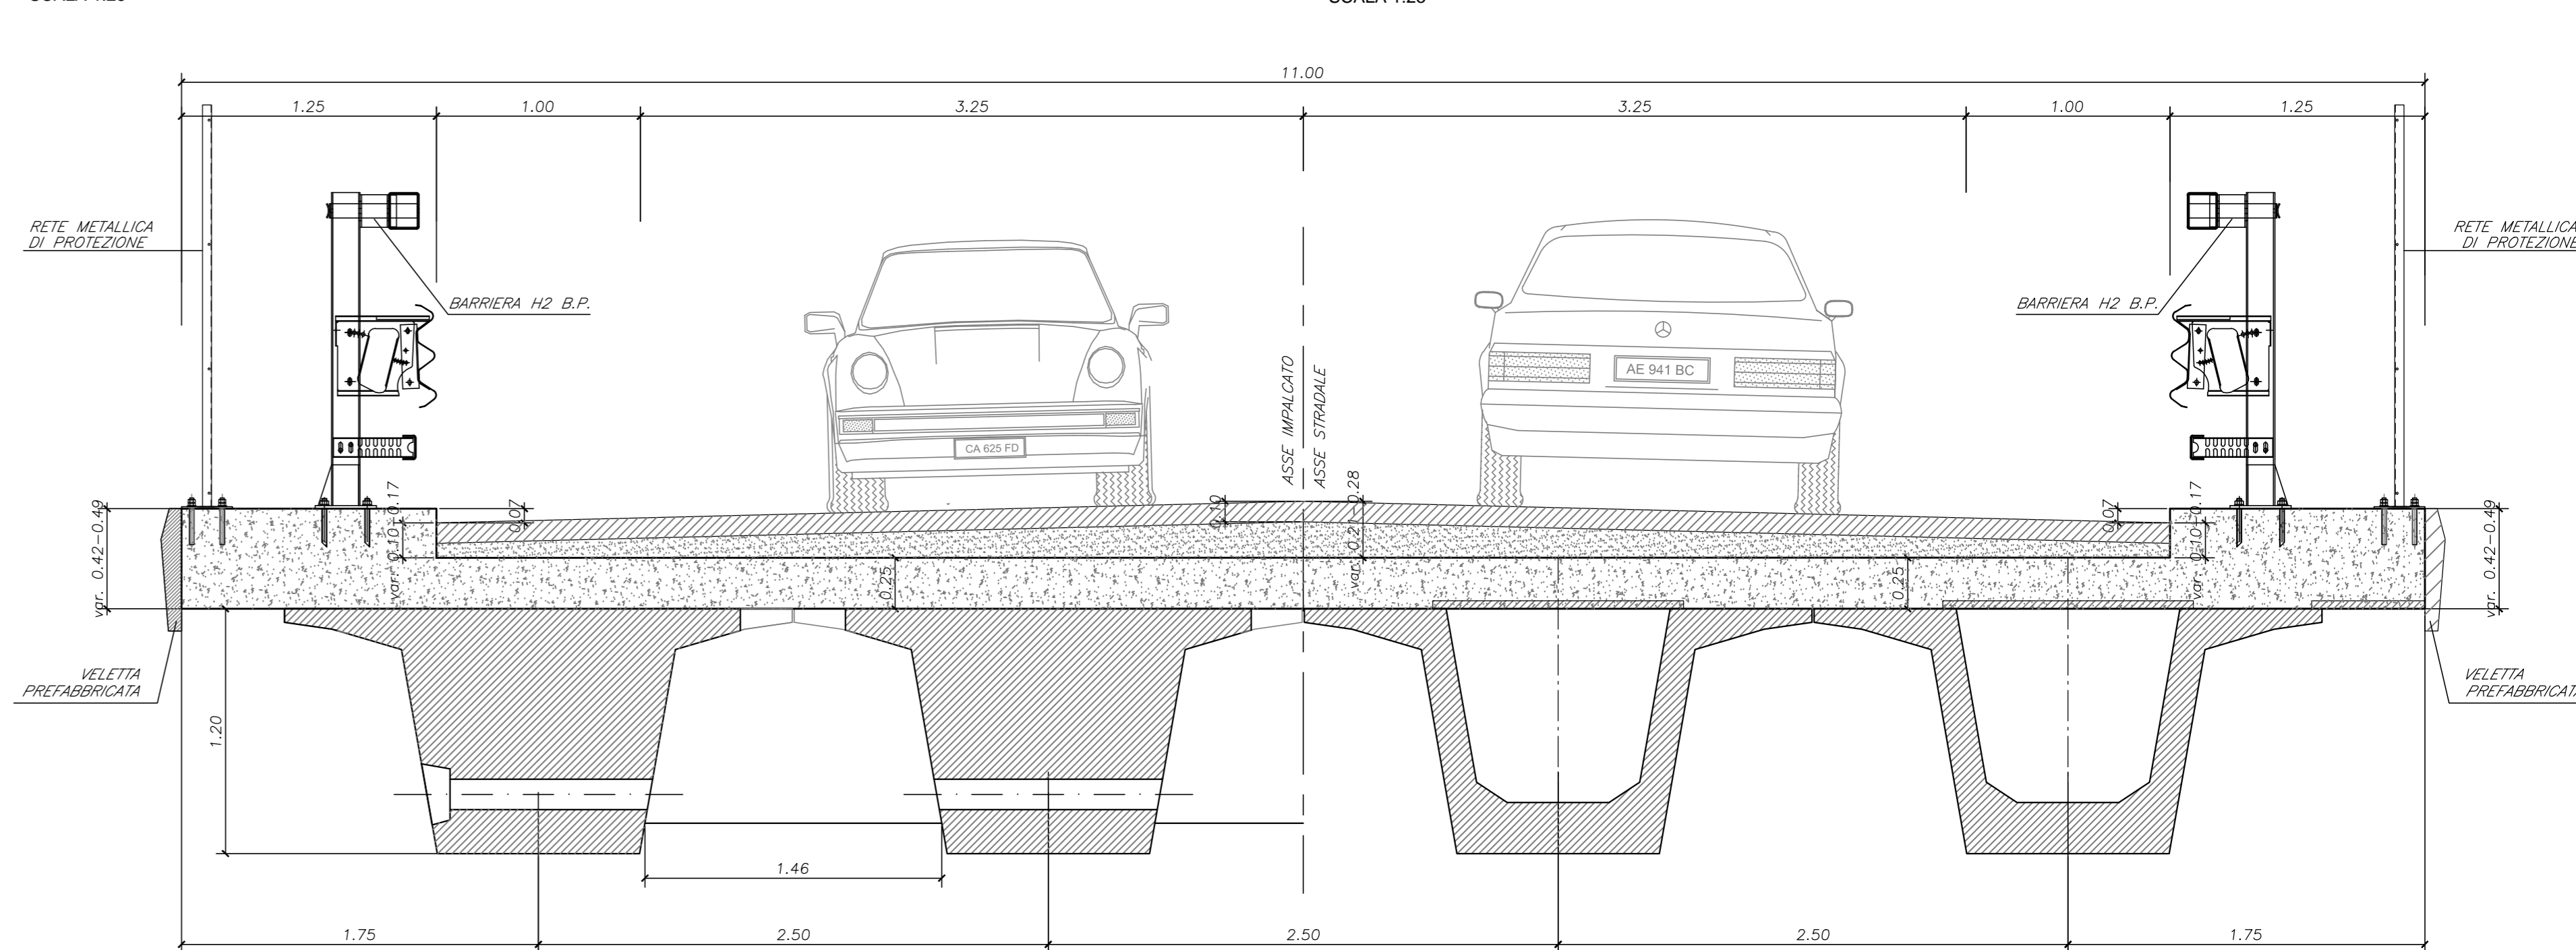


**SEZIONE TRAVE CORRENTE**  
SCALA 1:10

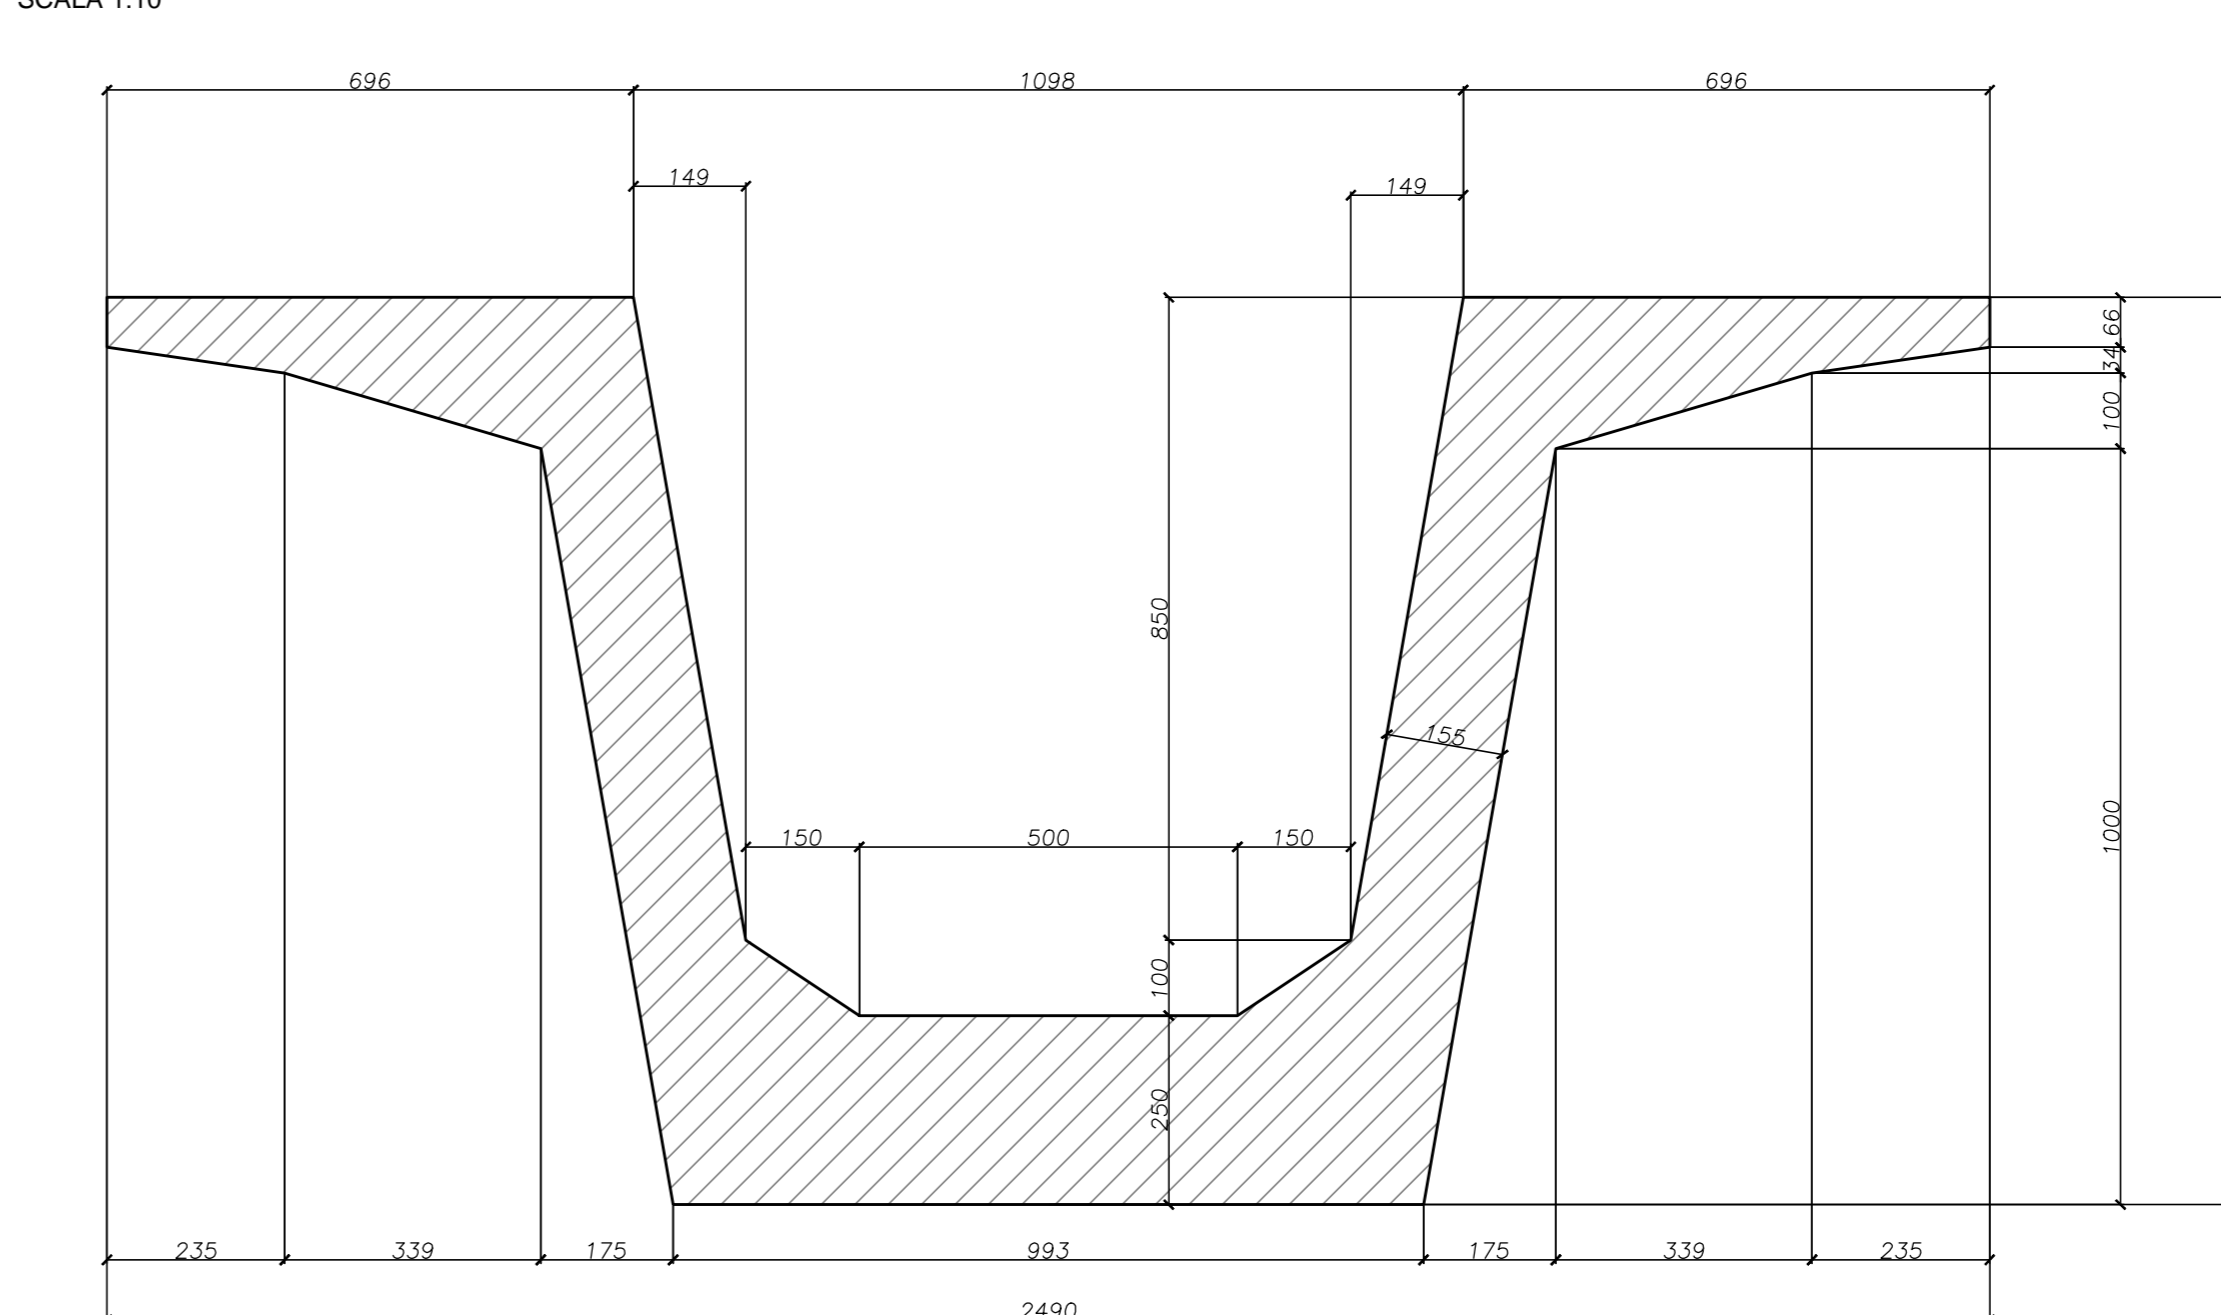


**PIANTA DISPOSIZIONE APPARECCHI D'APPoggio**

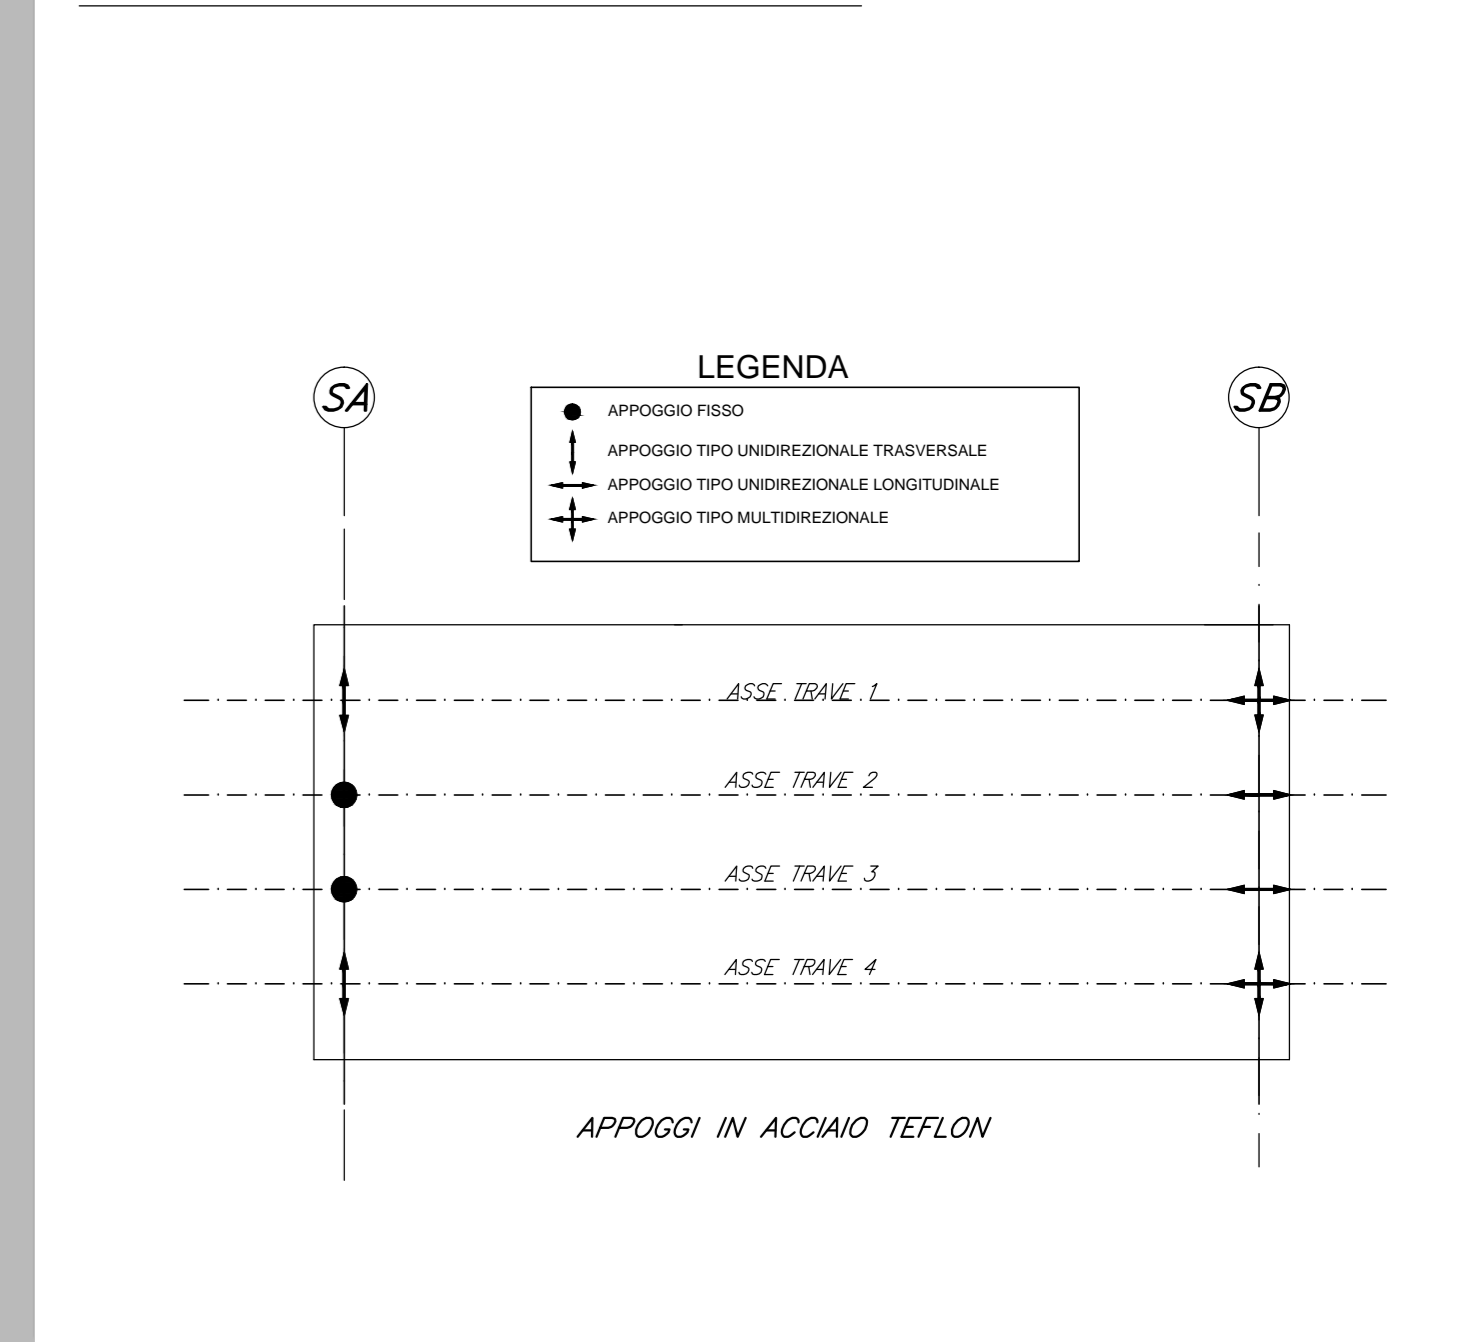

**SEZIONE TRAVE IN TESTATA**  
SCALA 1:10

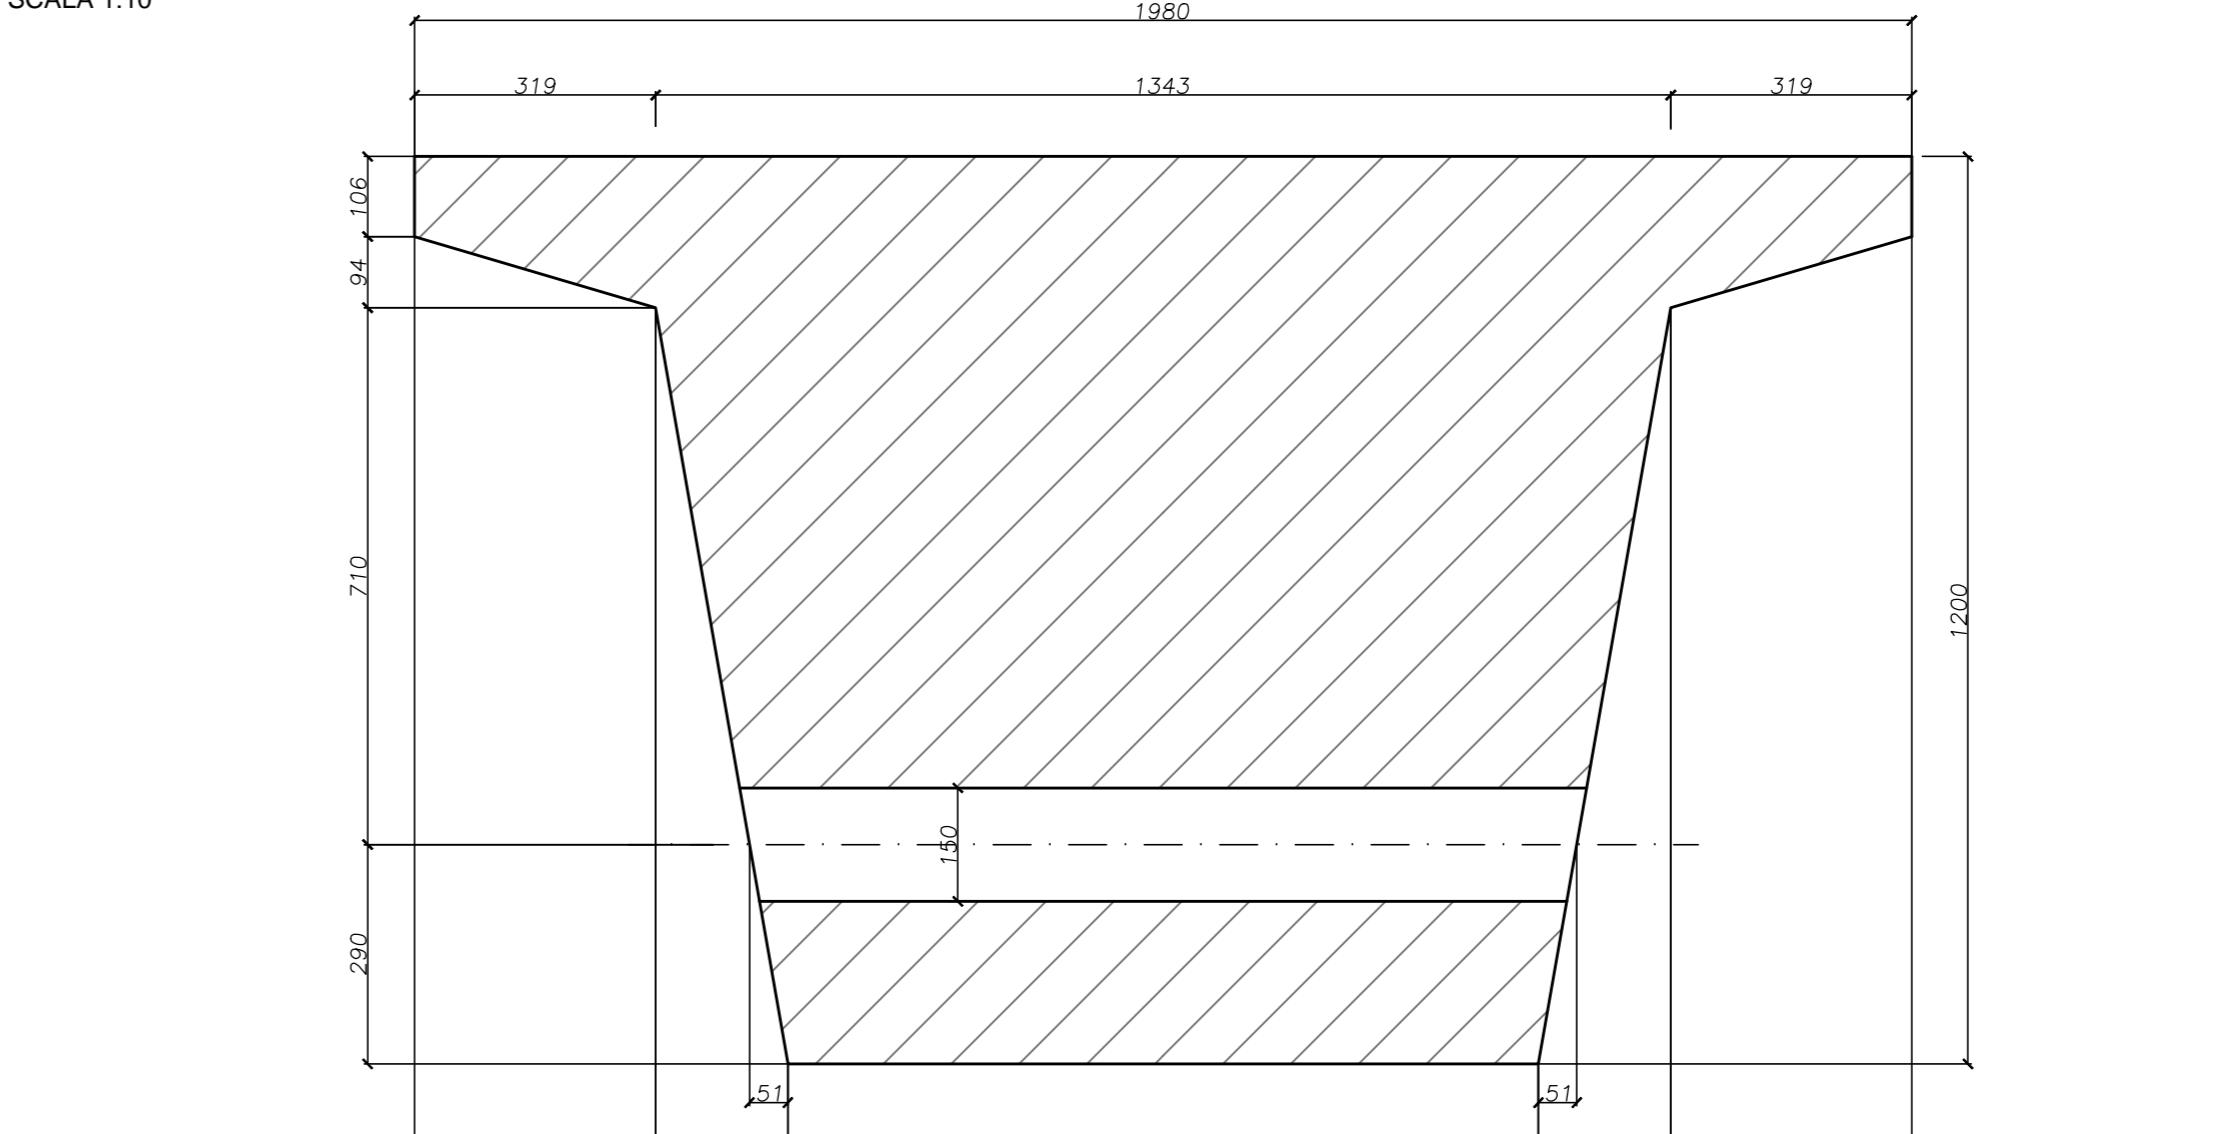

**SEZIONE TRAVE IN CORRISPONDENZA DEL TRAVERSO DI CAMPATA**  
SCALA 1:10

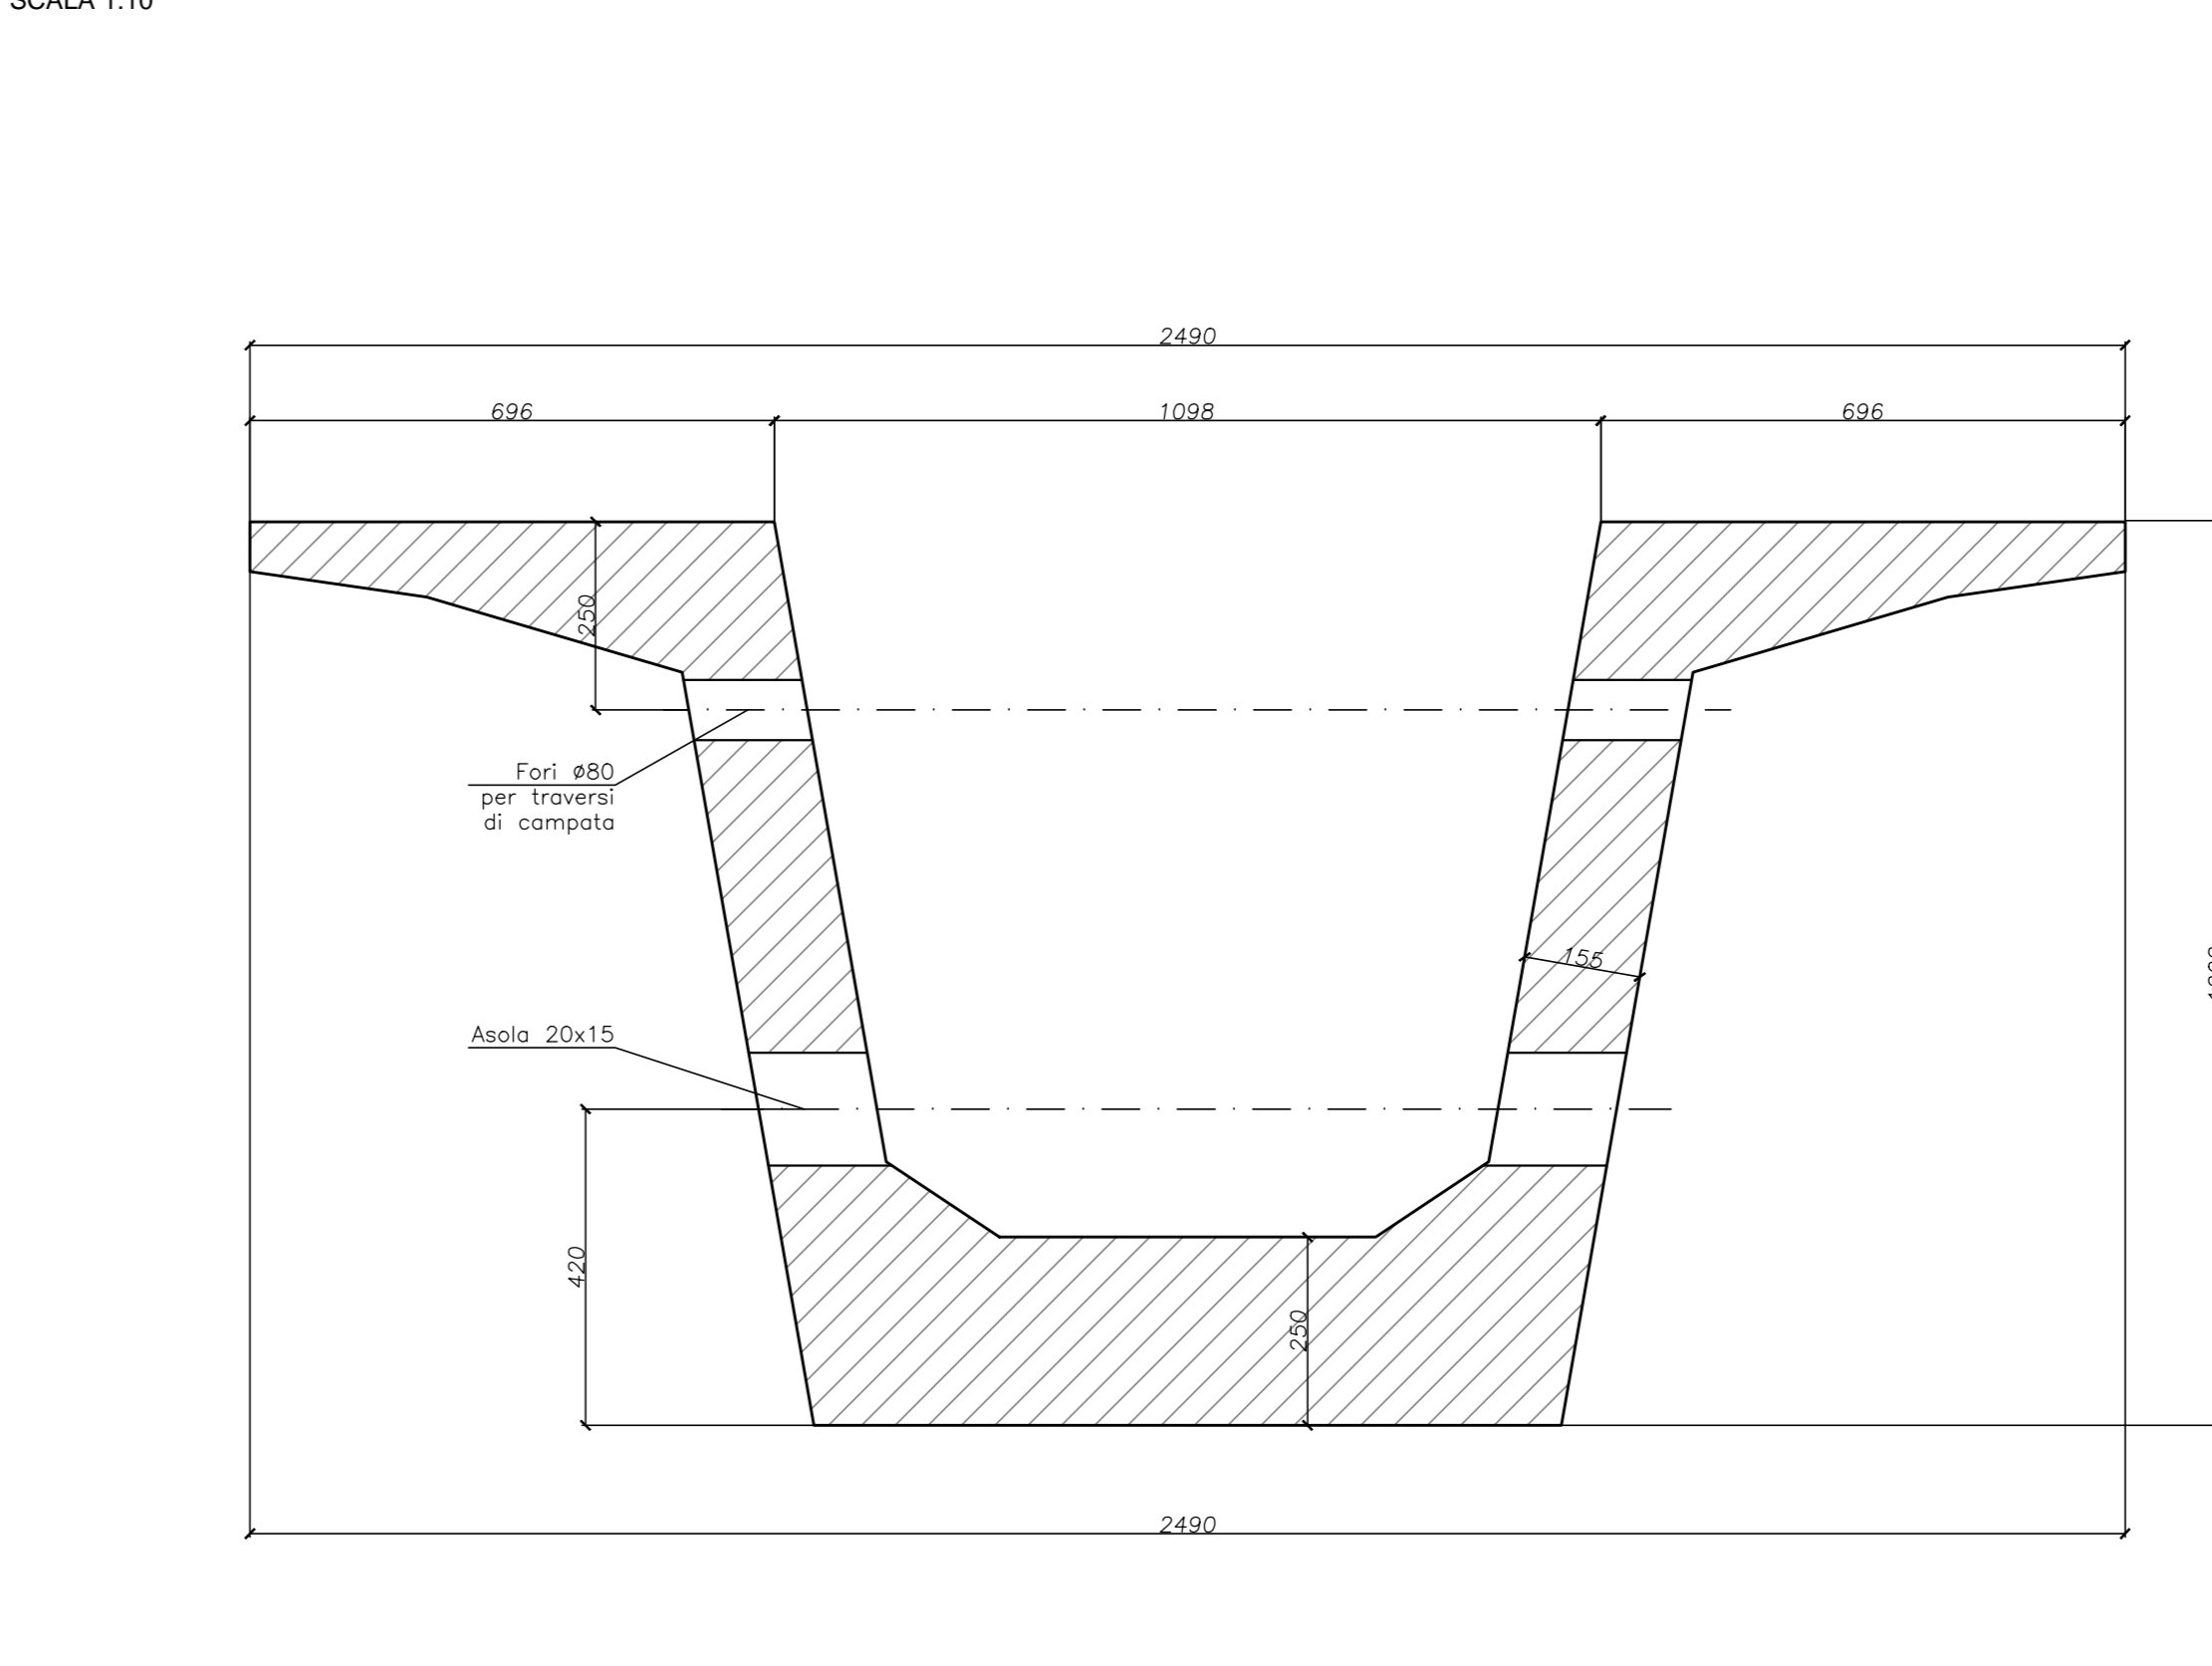

NOTE:  
PER LA TABELLA MATERIALI SI RIMANDA ALL'ELABORATO HD01\_P03CV16STRD01\_B

**ANAS S.p.A.**  
Direzione Progettazione e Realizzazione Lavori

**LAVORI DI COLLEGAMENTO TRA LA S.S.11 A MAGENTA E LA TANGENZIALE OVEST DI MILANO**

**VARIANTE DI ABBIATEGRASSO E ADEGUAMENTO IN SEDE DEL TRATTO ABBIATEGRASSO-VIGEVANO FINO AL PONTE SUL FIUME TICINO**

**1° STRALCIO DA MAGENTA A VIGEVANO - TRATTA C**

**PROGETTO ESECUTIVO**

<b>STUDIO CORONA</b>	<b>ING. RENATO DEL PRETE</b>	<b>ECOPLAN</b>	<b>EG</b>
<b>ING. RENATO DEL PRETE</b>	<b>ING. RENATO DEL PRETE</b>	<b>ING. RENATO DEL PRETE</b>	<b>ING. RENATO DEL PRETE</b>
<b>ING. RENATO DEL PRETE</b>	<b>ING. RENATO DEL PRETE</b>	<b>ING. RENATO DEL PRETE</b>	<b>ING. RENATO DEL PRETE</b>

**HD13**

**H - PROGETTO STRUTTURALE - OPERE PRINCIPALI**  
**HD - CV16 - CAVALCAVA**  
**CARPENTERIA IMPALCATO**

PROGETTO	LDV. PROG.	N. PROG.	REVISIONE	SCALA:
LO203	E	1801	B	1:50 / 1:25 / 1:10

C	EMISSIONE A SEGUITO DI RAPPORTO INTERMEDIO DI VERIFICA	MARZO 2019	ING. STEFANIA RUGGERI	ING. GAETANO BANIERI	ING. VALERIO BALETTI
A	EMISSIONE	SETTEMBRE 2018	ING. STEFANIA RUGGERI	ING. GAETANO BANIERI	ING. VALERIO BALETTI
REV.	DESCRIZIONE	DATA	REDATTO	VERIFICATO	APPROVATO