



SEZIONE TRASVERSALE IMPALCATO
SCALA 1:50

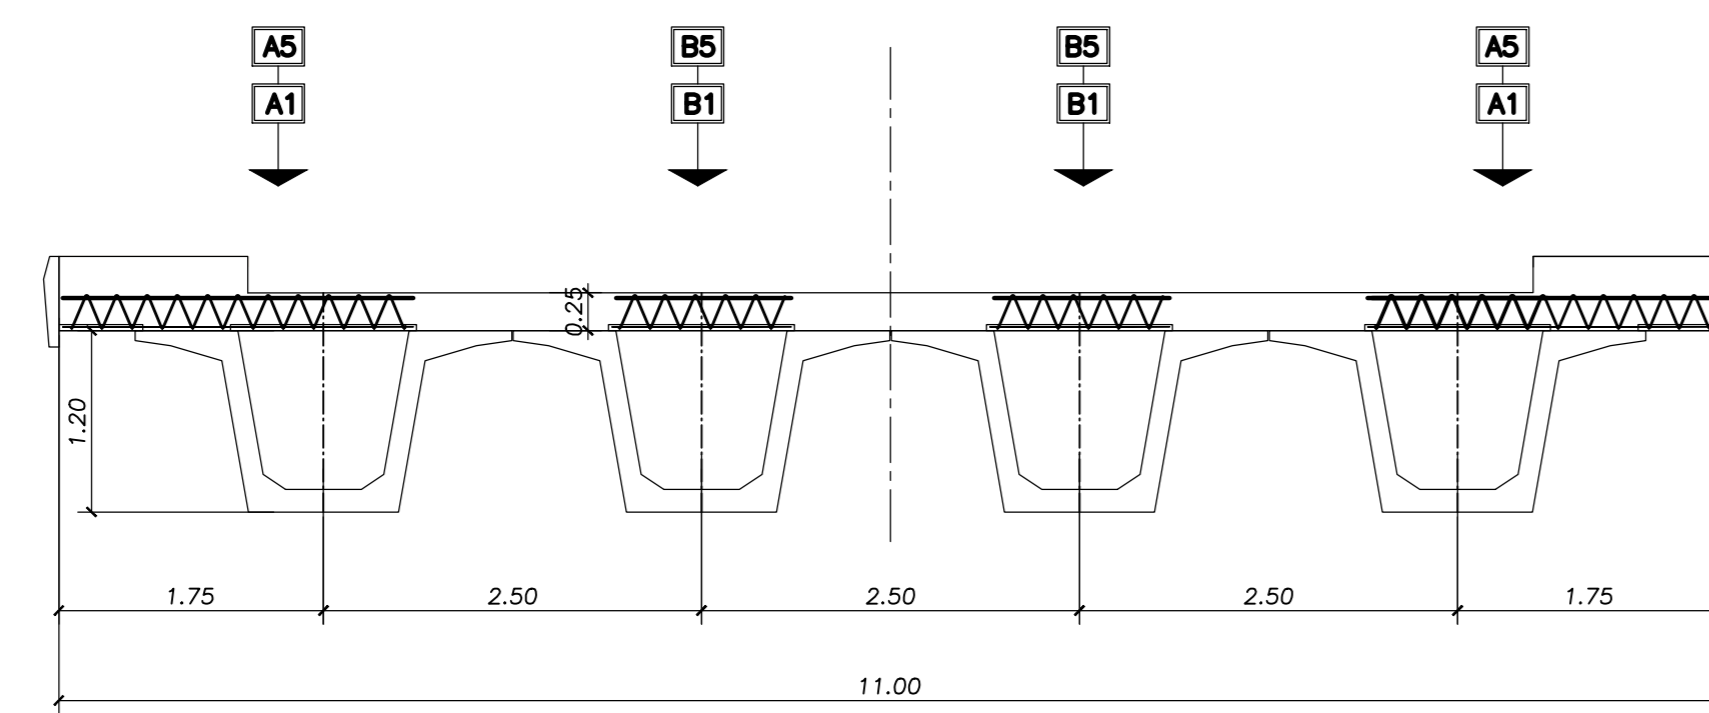

PARTICOLARE ARMATURA COPPELLE
SCALA 1:10

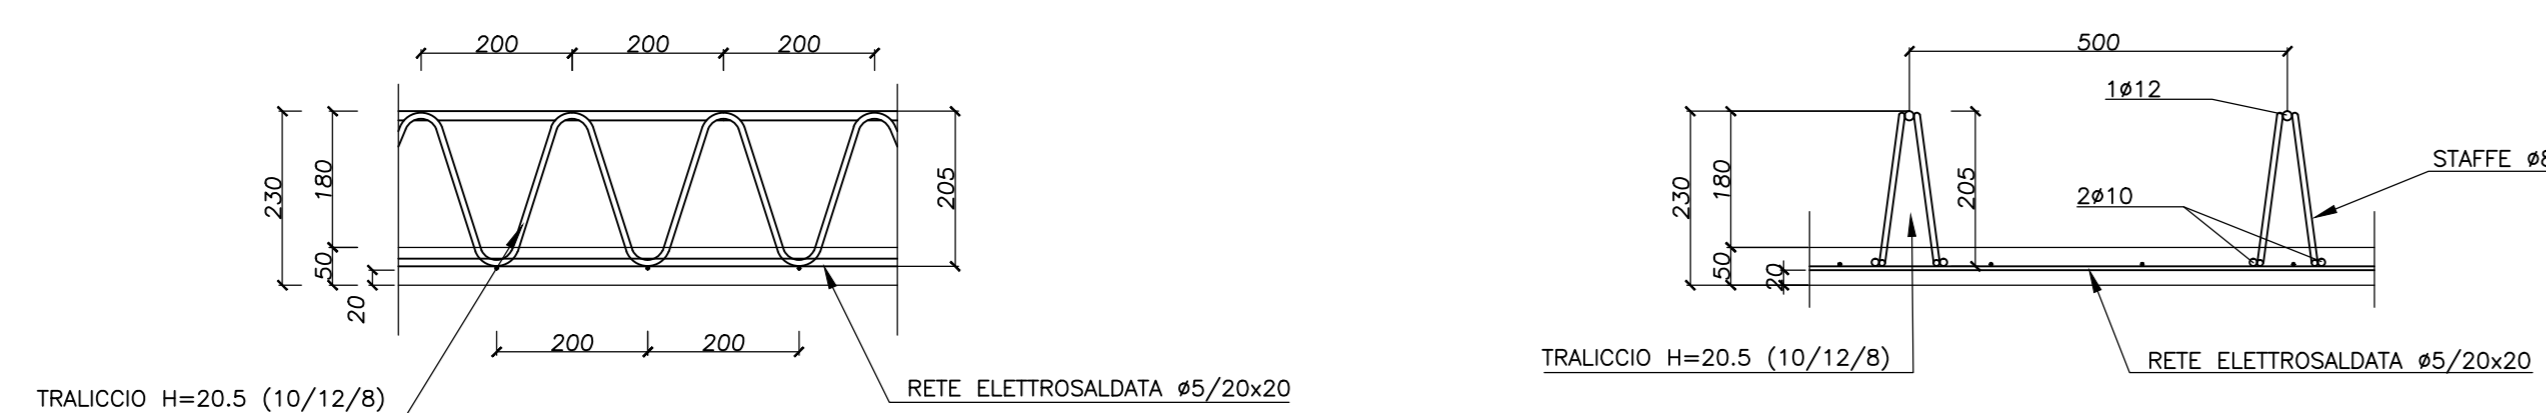

TIPOLOGIA COPPELLE		
TIPO	QUANTITA'	FORMA
A1	2	
A2	14	
A3	2	
A4	2	
A5	2	
B1	4	
B2	14	
B3	4	
B4	4	
B5	4	

NOTE:

PER LA TABELLA MATERIALI SI RIMANDA ALL'ELABORATO HD01_P03CV16STRDI01_B

ANAS S.p.A.
Direzione Progettazione e Realizzazione Lavori

LAVORI DI COLLEGAMENTO TRA LA S.S.11 A MAGENTA E LA TANGENZIALE OVEST DI MILANO
VARIANTE DI ABBIATEGRASSO E ADEGUAMENTO IN SEDE DEL TRATTO ABBIATEGRASSO-VIGEVANO FINO AL PONTE SUL FIUME TICINO
1° STRALCIO DA MAGENTA A VIGEVANO - TRATTA C

PROGETTO ESECUTIVO

STUDIO CORONA	ING. RENATO DEL PRETE	ECOPLAN	EG
ING. VITTORIO DOTTI	ING. DANIELA DEL PRETE	AVV. ROBERTA FERRARI	ING. GIUSEPPE RICCIARDI
ING. RENATO VALLI	ING. LUIGI MARINO	ING. GIUSEPPE RUGGERI	ING. GAETANO RANIERI
ING. ROBERTO VIGORELLI	ING. LUIGI MARINO	ING. GIUSEPPE RUGGERI	ING. GAETANO RANIERI
ING. GIUSEPPE RUGGERI	ING. LUIGI MARINO	ING. GIUSEPPE RUGGERI	ING. GAETANO RANIERI

HD17

H - PROGETTO STRUTTURALE - OPERE PRINCIPALI
HD - CV16 - CAVALCAVA
PIANTA, SEZIONE E ABACO-PREDALLES

PROGETTO	LDV	PROG.	N. PROJ.	REVISIONE	SCALA:
LO203	E	1801		B	1:50/1:10

REV.	DESCRIZIONE	DATA	REDAITTO	VERIFICATO	APPROVATO
C	EMISSIONE A SEGUITO DI RAPPORTO INTERMEDIO DI VERIFICA	MARZO 2019	ING. STEFANIA RUGGERI	ING. GAETANO RANIERI	ING. VALERIO BALETTI
A	EMISSIONE	SETTEMBRE 2018	ING. STEFANIA RUGGERI	ING. GAETANO RANIERI	ING. VALERIO BALETTI