




SEZIONE A-A
SCALA 1:50

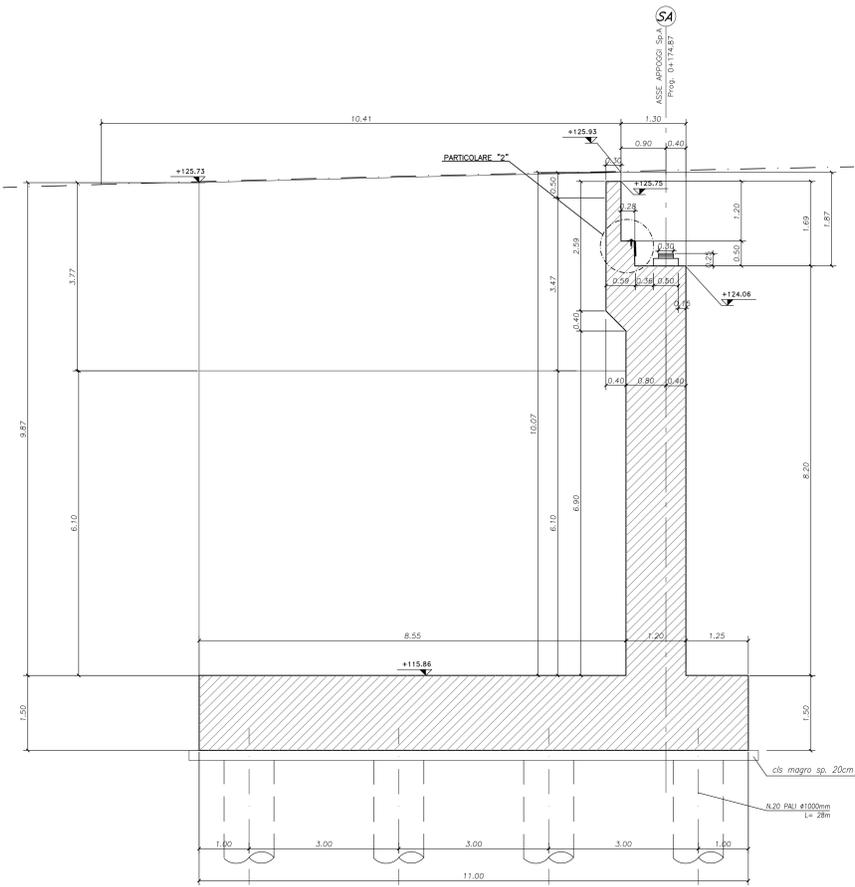


VISTA FRONTALE SPALLA B-B
SCALA 1:50

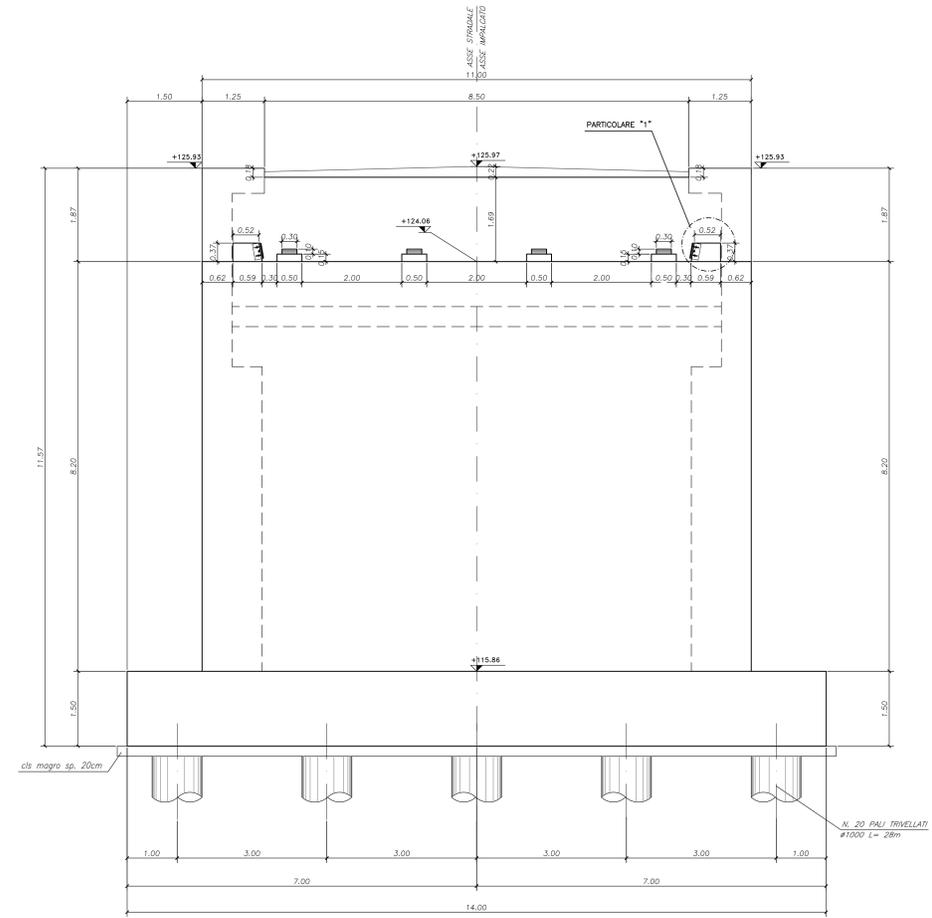


PARTICOLARE 1
SCALA 1:10

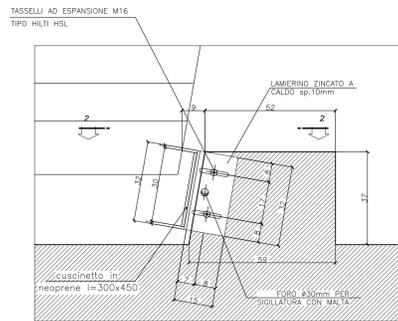



PARTICOLARE 2
SCALA 1:10

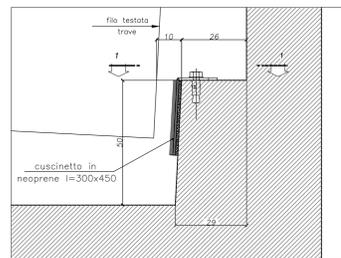

VISTA 2-2
SCALA 1:10

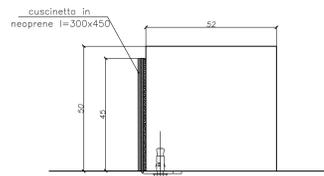

VISTA 1-1
SCALA 1:10

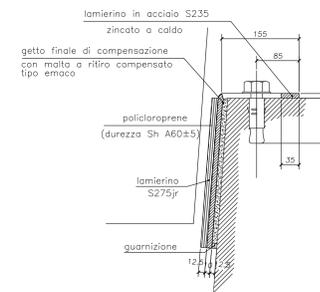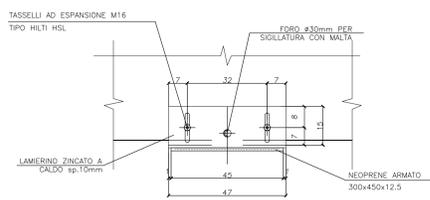

N.B.
-I RITEGNI ANTISISMICI DEVONO ESSERE GETTATI DOPO IL VARO DELLE TRAVI E RELATIVO INGHIACCIO APPOGGI

NOTE:

PER LA TABELLA MATERIALI SI RIMANDA ALL'ELABORATO HD01_P03CV16STRDI01_B



LAVORI DI COLLEGAMENTO TRA LA S.S.11 A MAGENTA E LA TANGENZIALE OVEST DI MILANO

VARIANTE DI ABBIATEGRASSO E ADEGUAMENTO IN SEDE DEL TRATTO ABBIATEGRASSO-VIGEVANO FINO AL PONTE SUL FIUME TICINO

1° STRALCIO DA MAGENTA A VIGEVANO - TRATTA C

PROGETTO ESECUTIVO

STUDIO CORONA	ING. RENATO DEL PRETE	ECOPLAN	EG
ING. RENATO VARI	ING. STEFANO DEL PRETE	ING. NEREDITA FALCHI	ING. GIANLUIGI BIANCHI
ING. RENATO VARI	ING. STEFANO DEL PRETE	ING. NEREDITA FALCHI	ING. GIANLUIGI BIANCHI
HD19

H - PROGETTO STRUTTURALE - OPERE PRINCIPALI
HD - CV16 - CAVALCAVA
CARPENTERIA SPALLA A-TAV. 2 DI 2

CODICE PROGETTO	LO203	EMISSIONE	E	1801	NOME FILE	HD19_P03CV16STRCP03_B.dwg	REVISIONE	B	SCALA	1:50 / 1:10
PROGETTO	LO203	EMISSIONE	E	1801	REVISIONE	B	SCALA	1:50 / 1:10		
C										
B										
A										
REV.	DESCRIZIONE	DATA	REDATTO	VERIFICATO	APPROVATO					