




SEZIONE SPALLA 01
SCALA 1:50

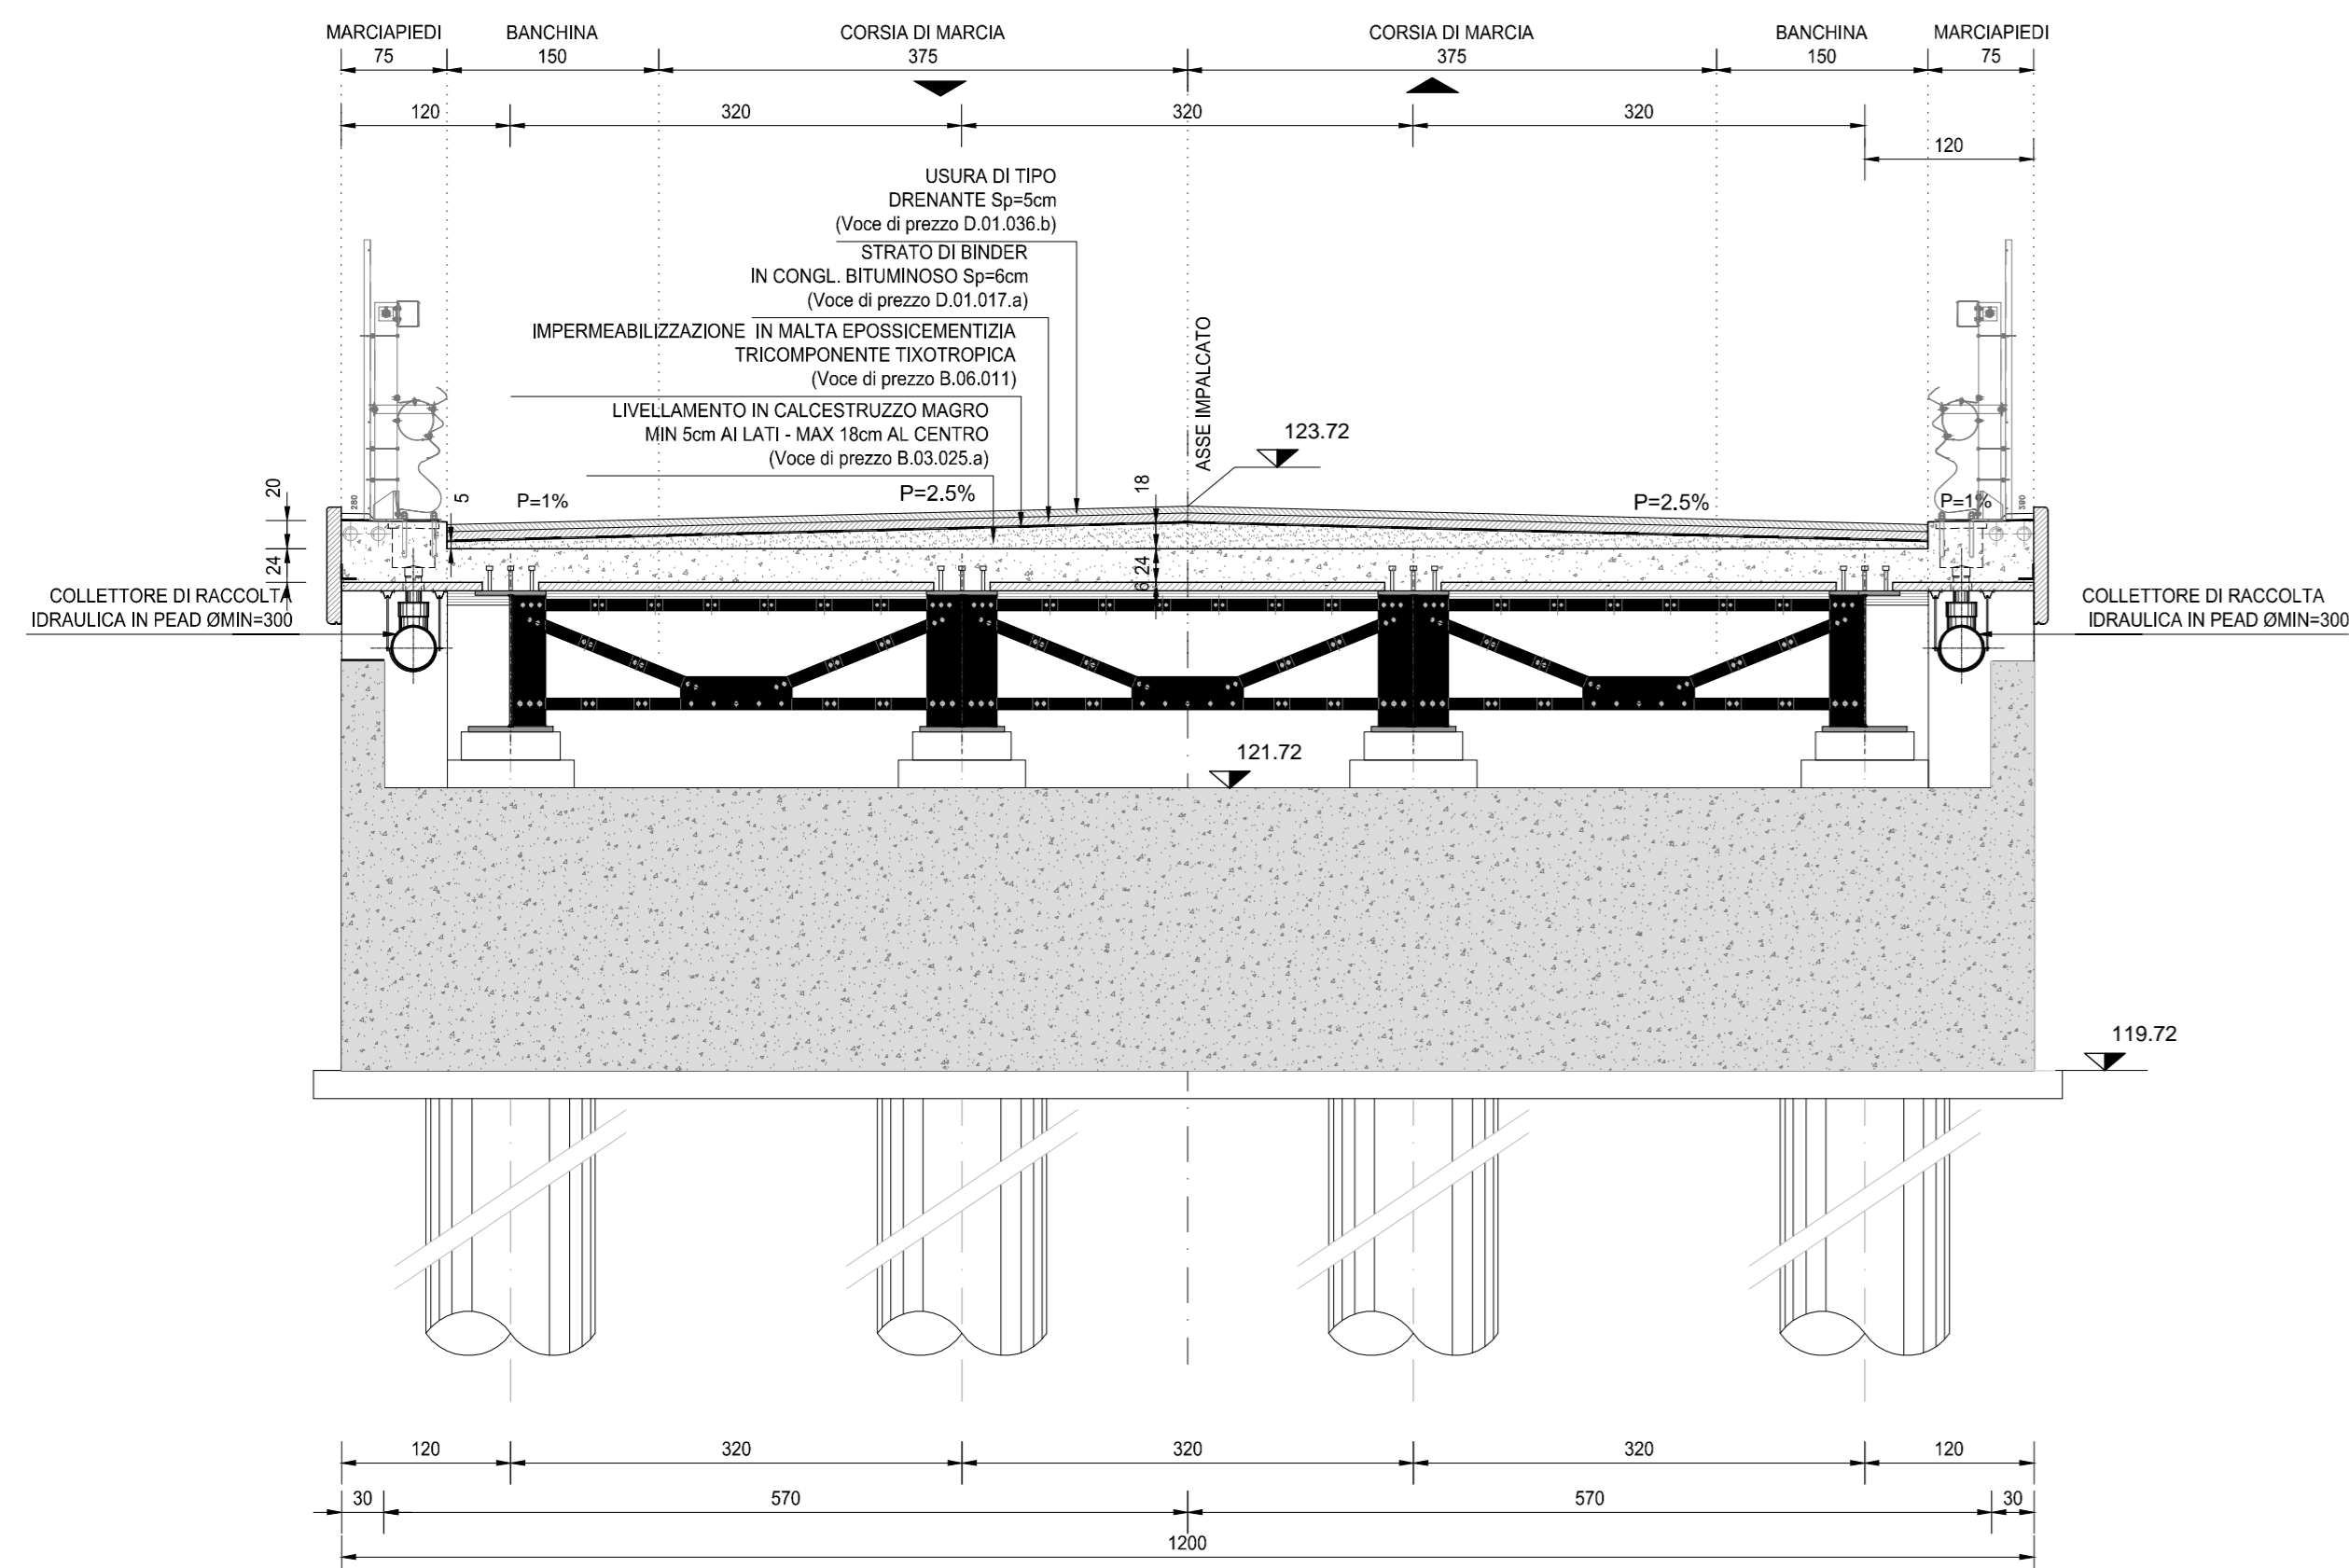


SEZIONE IN PILA 01
SCALA 1:50

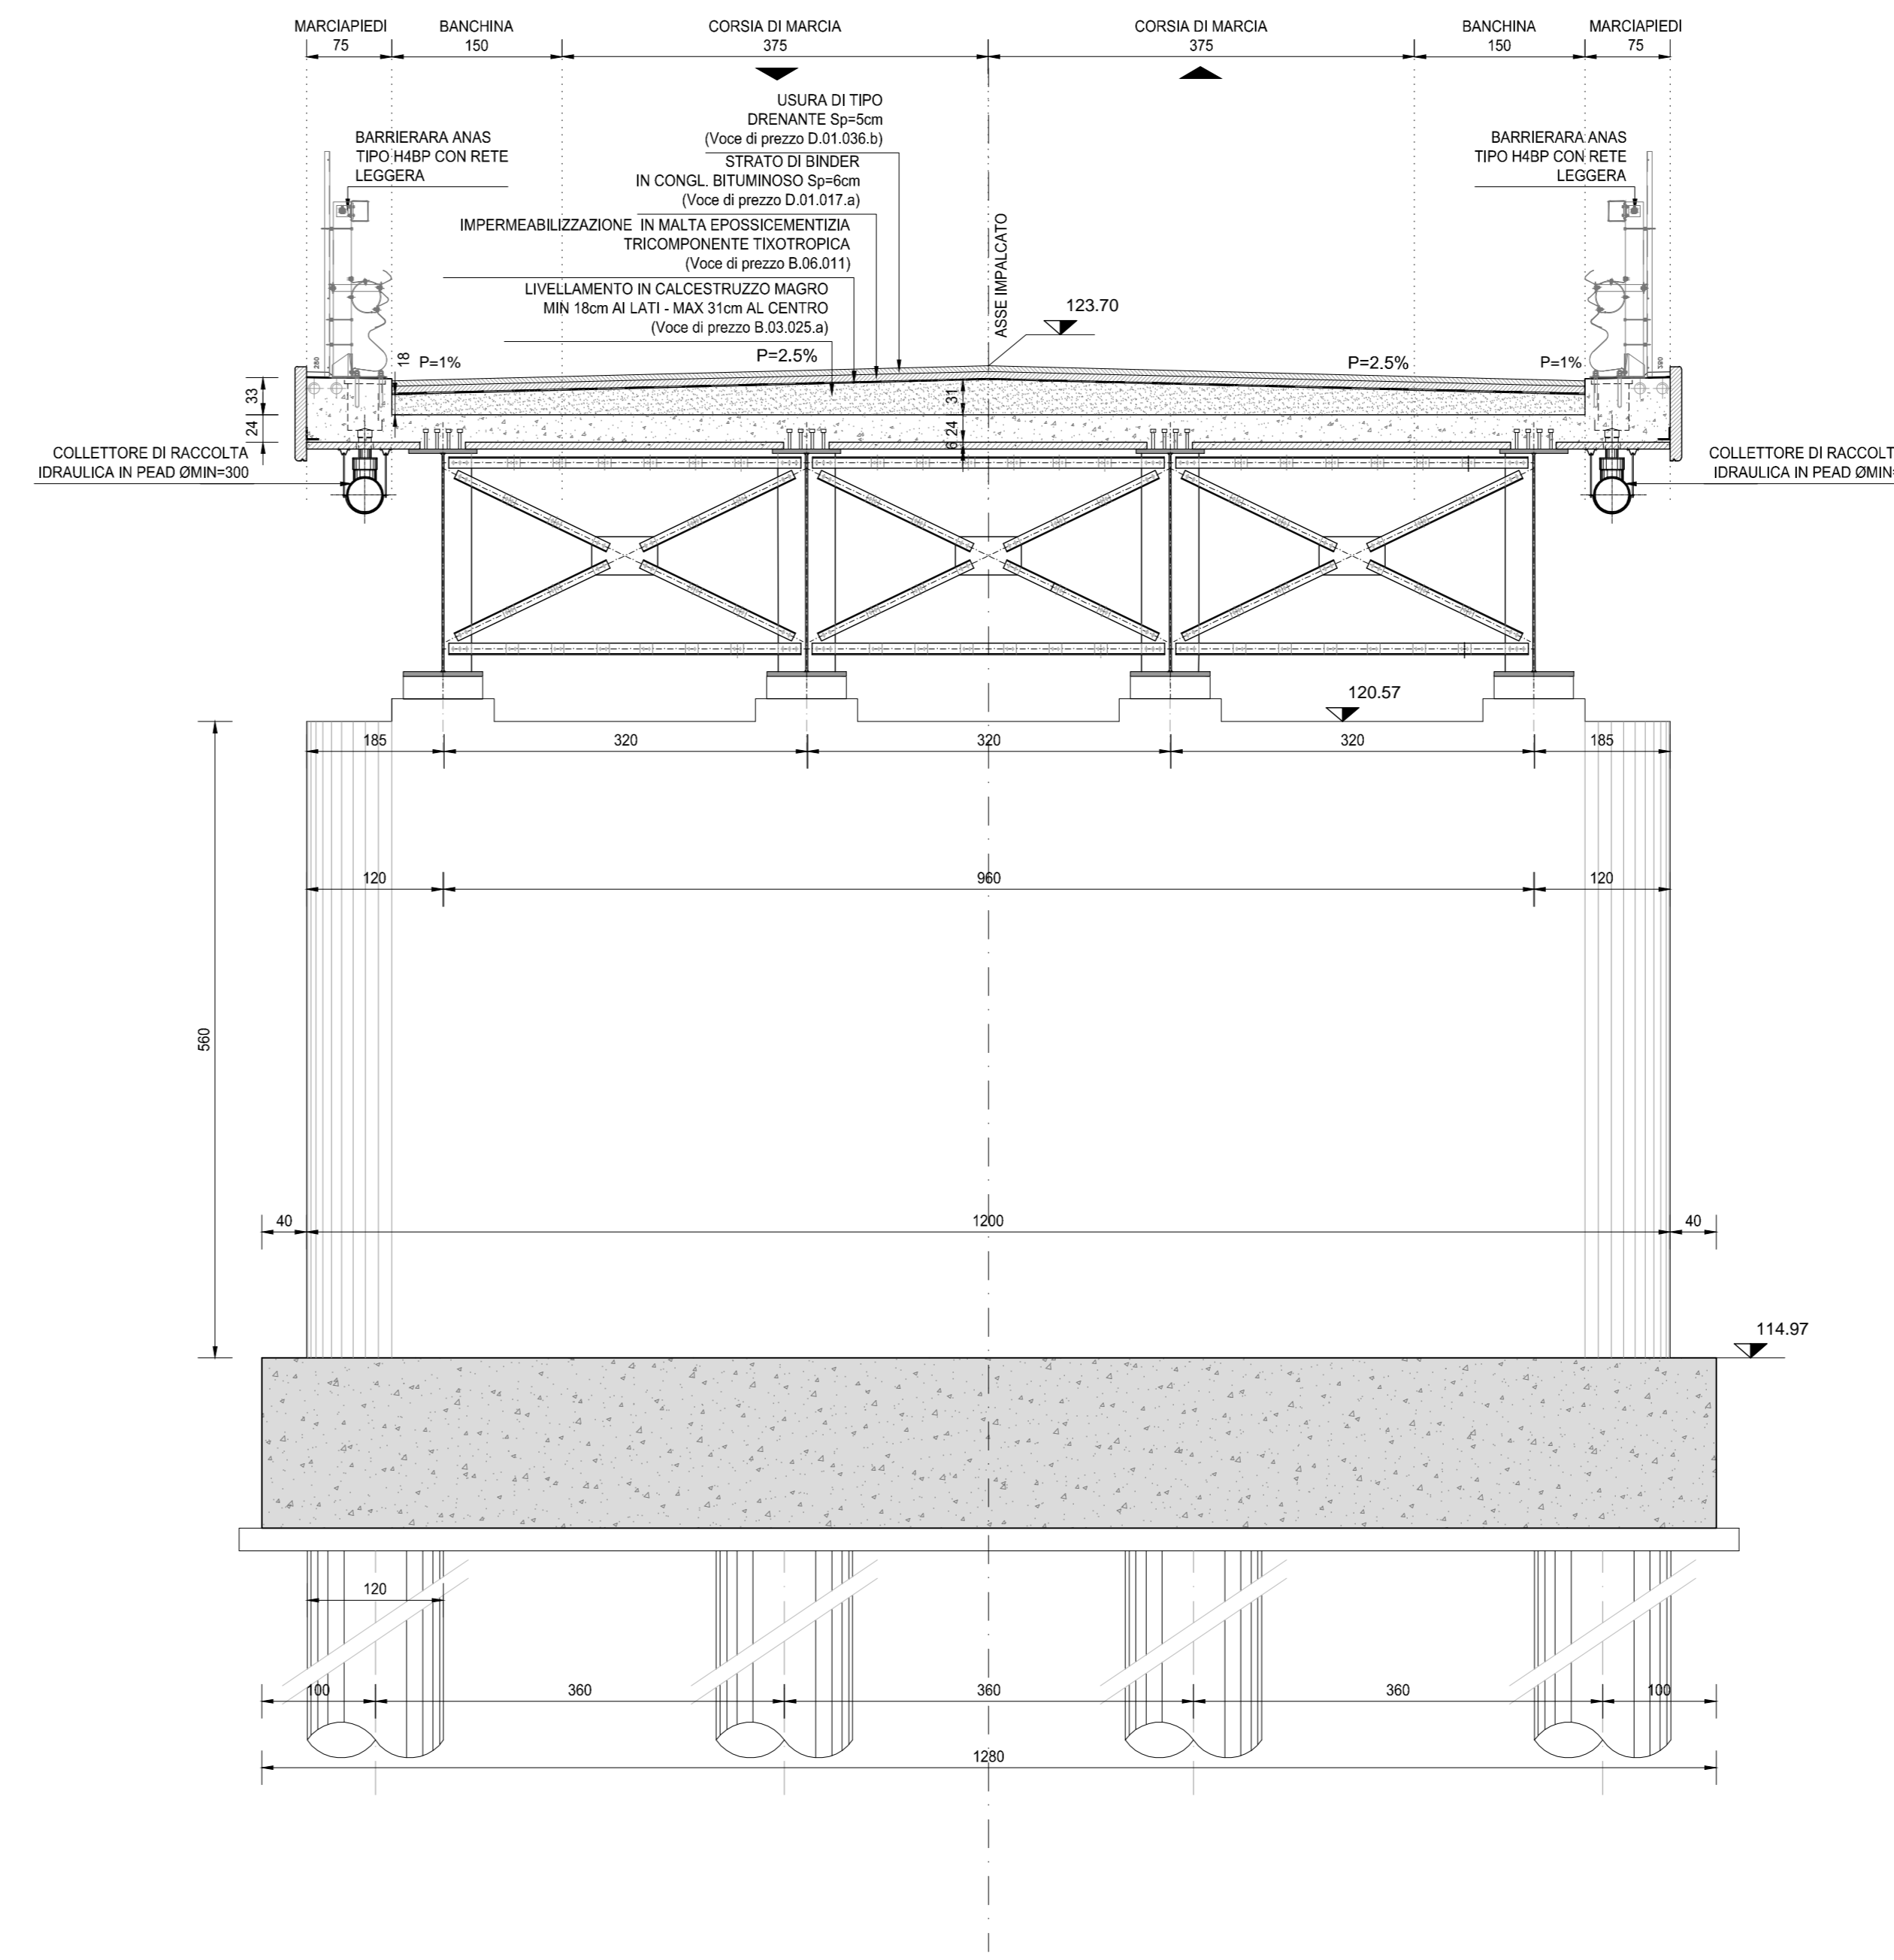


SEZIONE SPALLA 02
SCALA 1:50

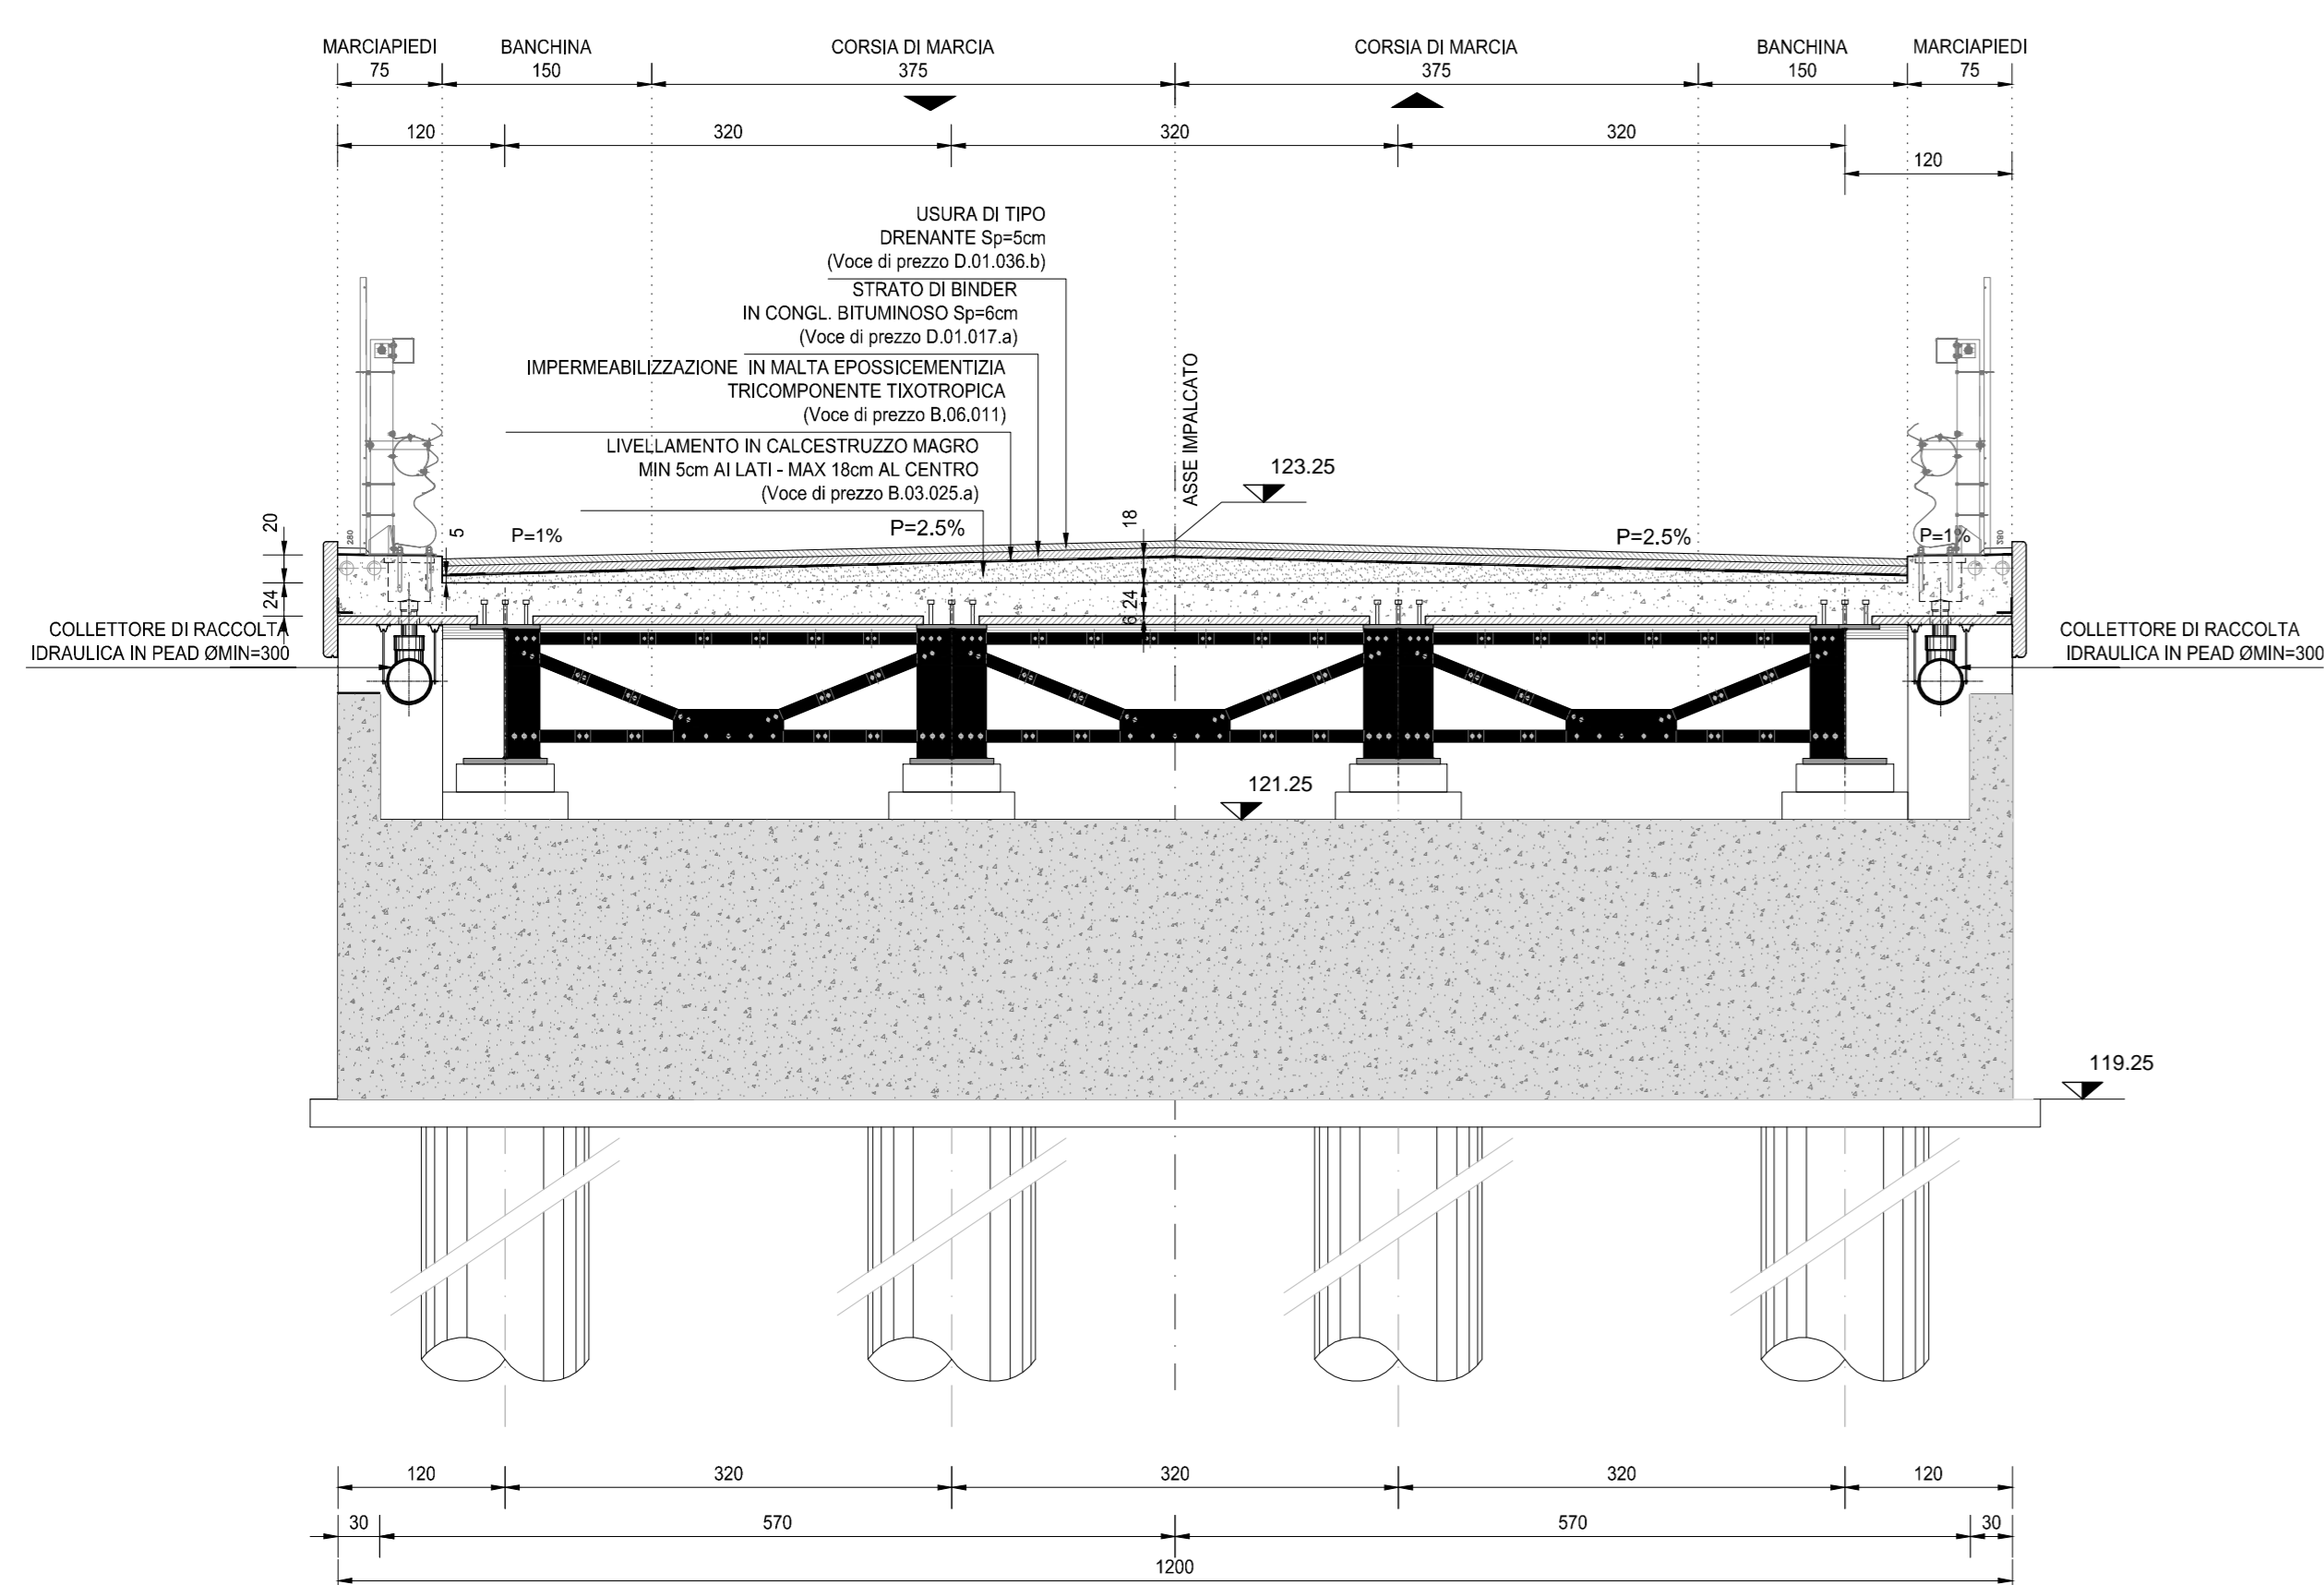

SEZIONE IN PILA 02
SCALA 1:50

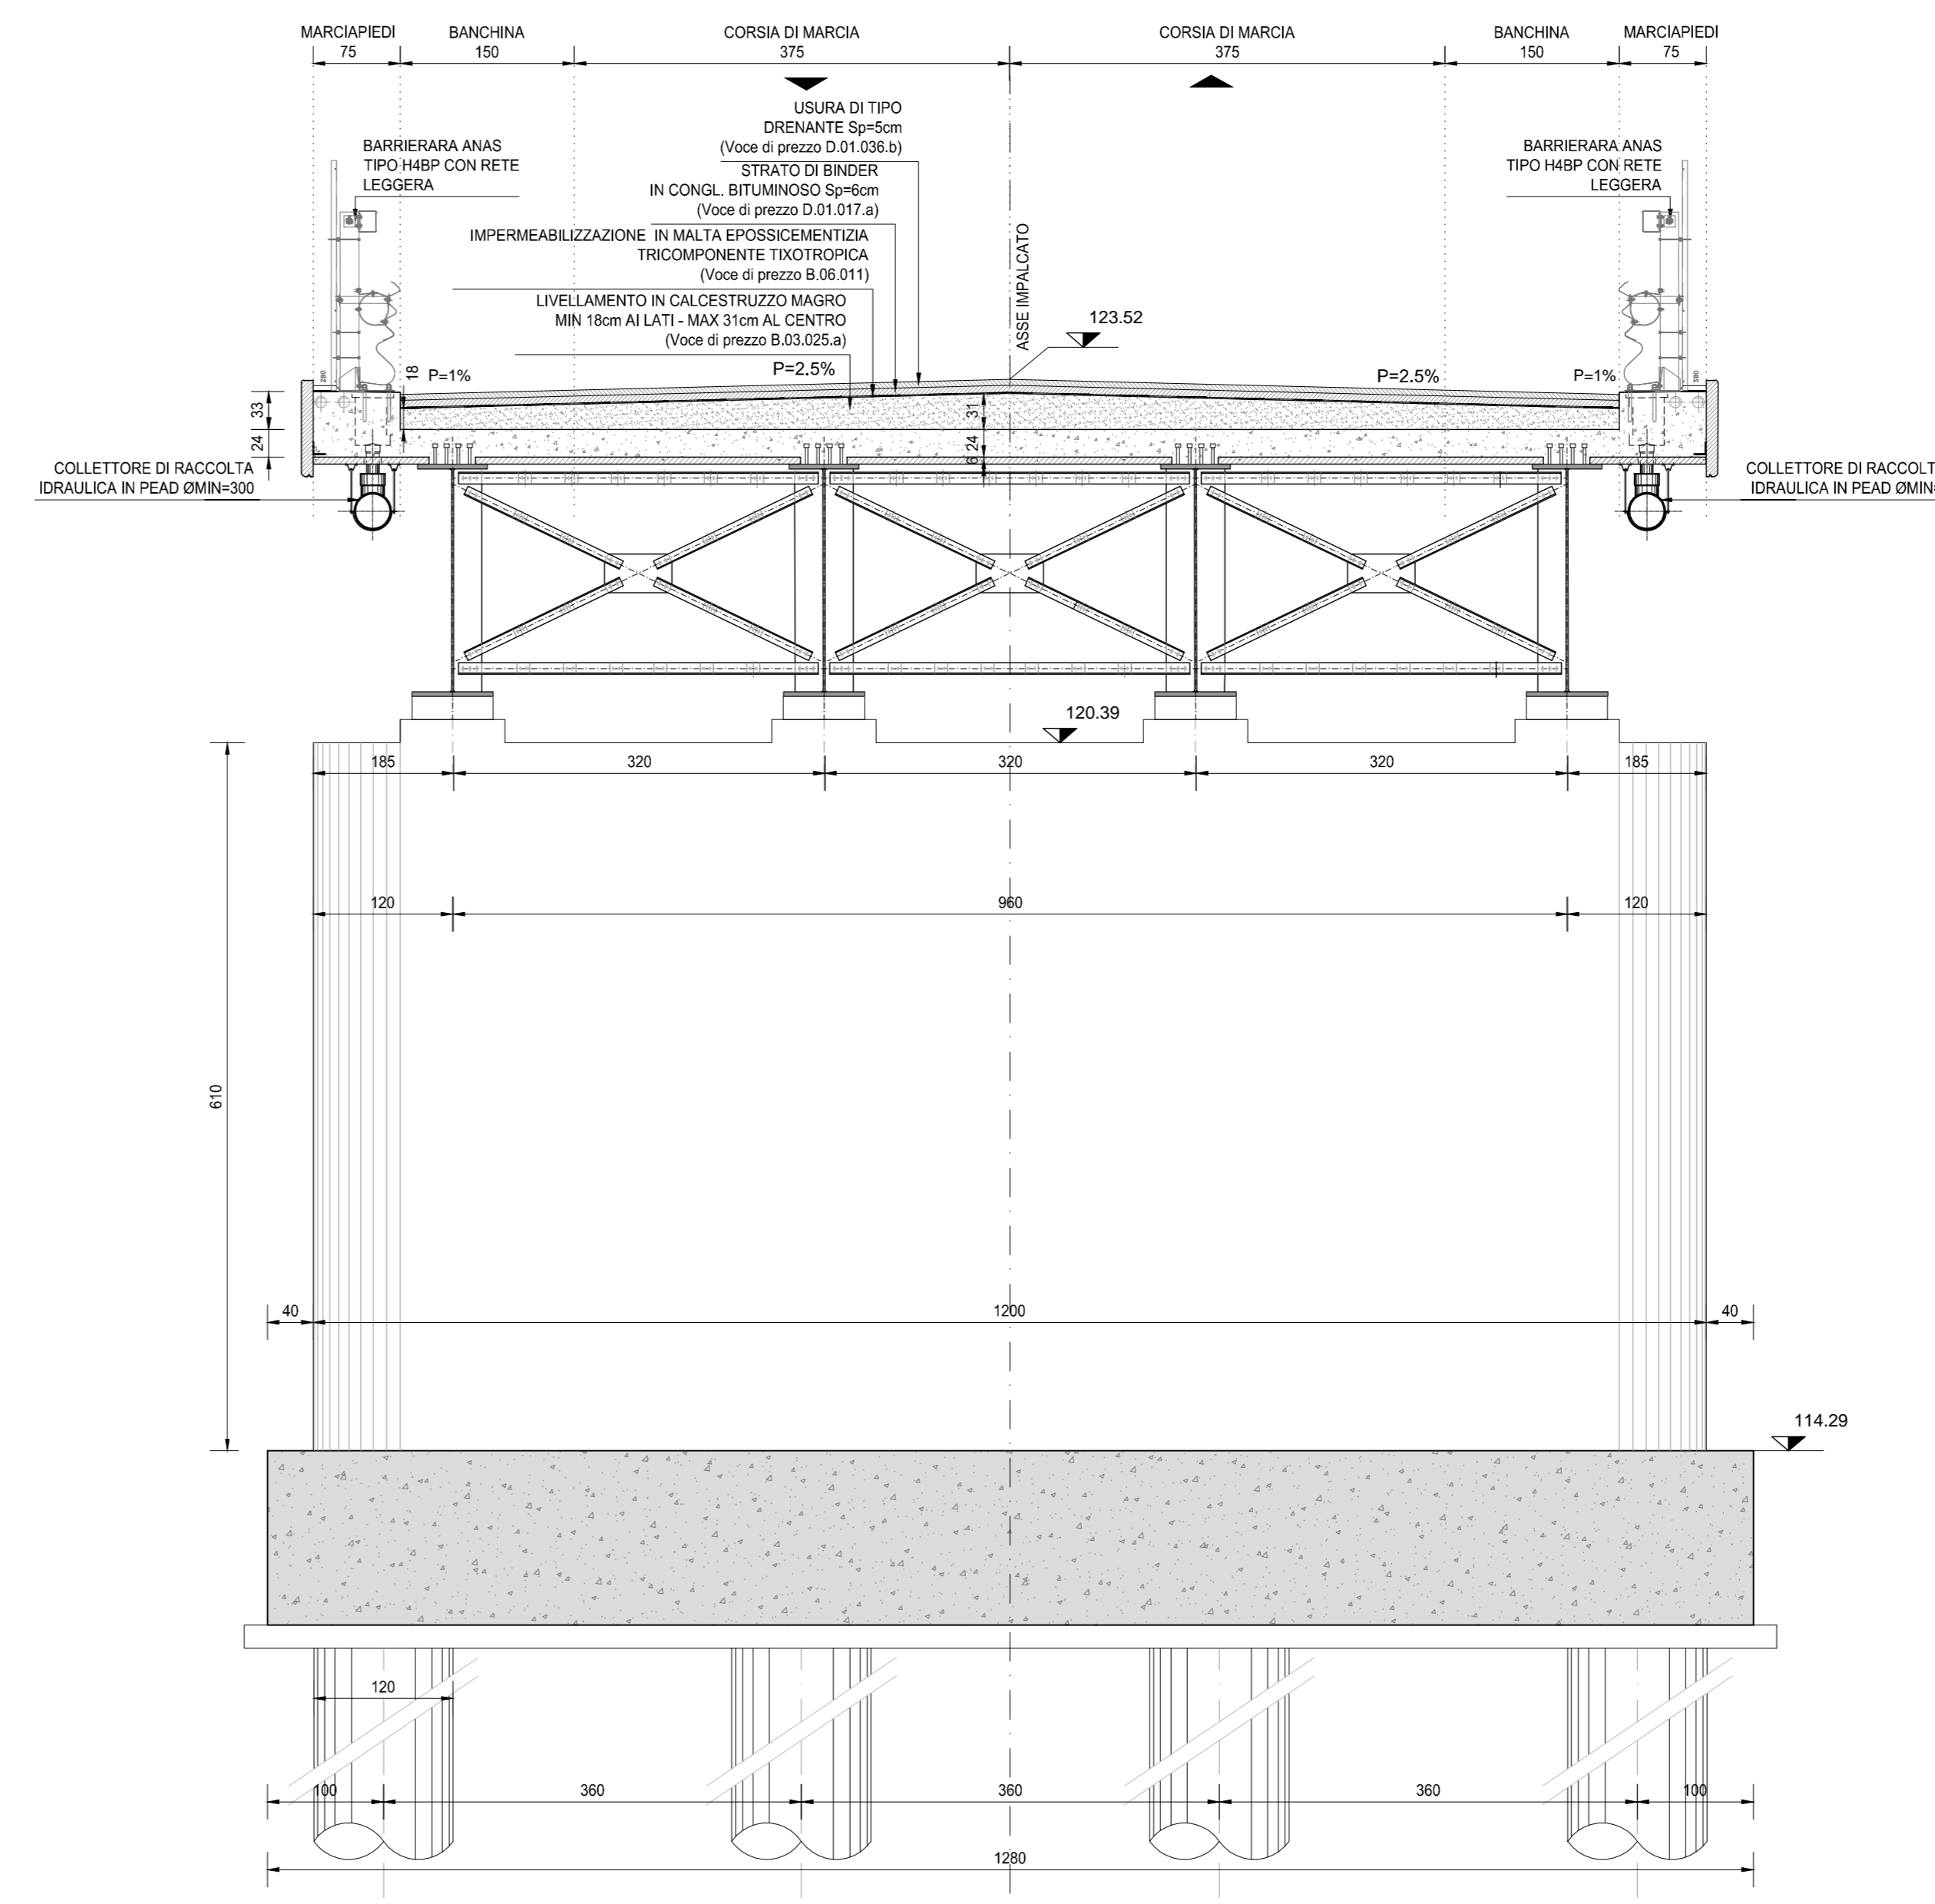

SEZIONE CORRENTE
SCALA 1:50

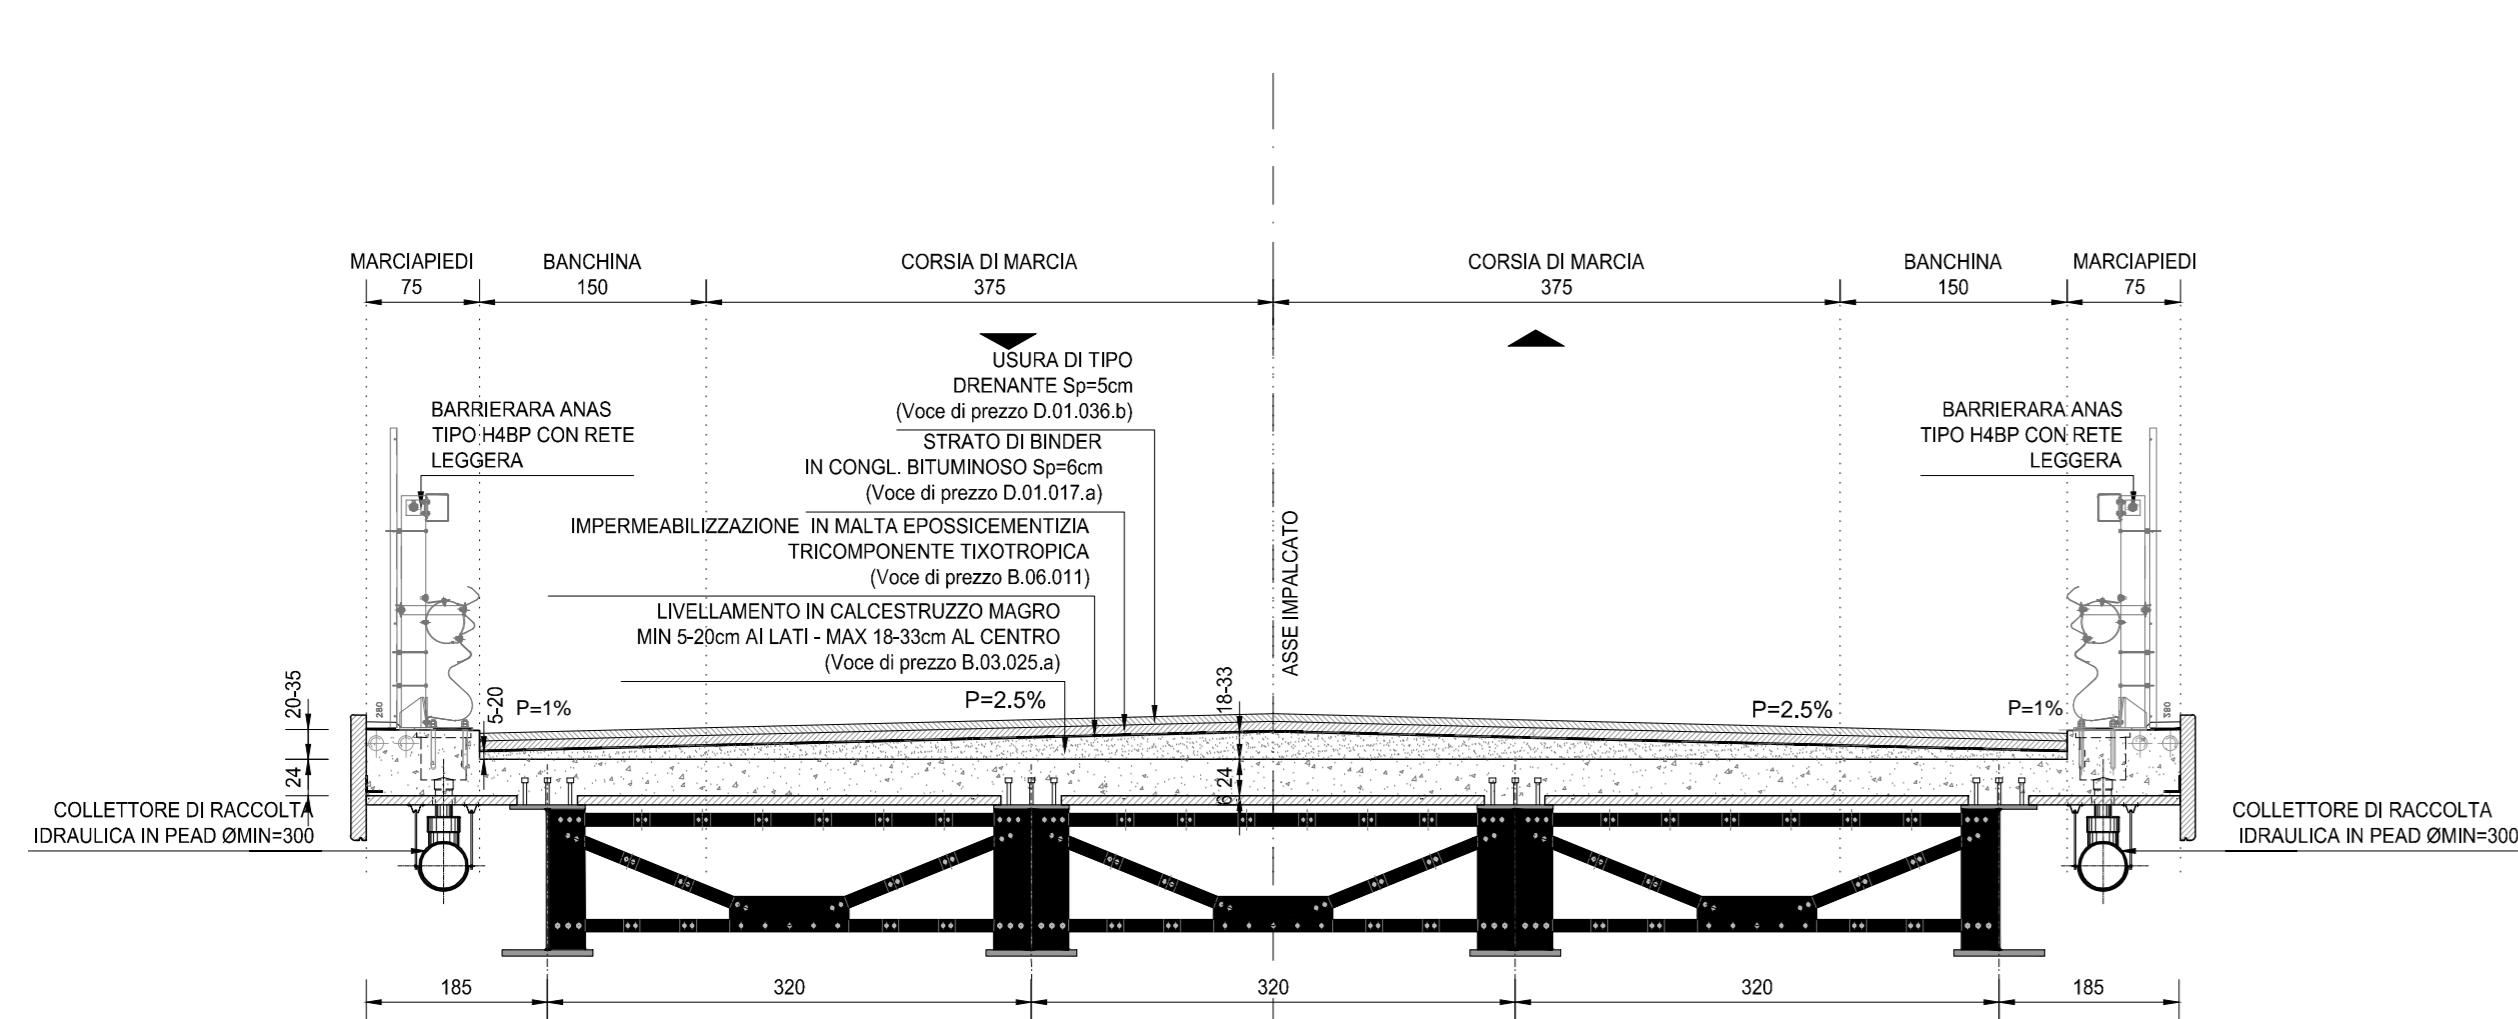

RICHIAMI AD ALTRI ELABORATI
PER LA DEFINIZIONE DELLE CARATTERISTICHE DEI MATERIALI **HE06 - P03P002STRSC01**

ANAS S.p.A.
Direzione Progettazione e Realizzazione Lavori

LAVORI DI COLLEGAMENTO TRA LA S.S.11 A MAGENTA E LA TANGENZIALE OVEST DI MILANO
VARIANTE DI ABBIATEGRASSO E ADEGUAMENTO IN SEDE DEL TRATTO ABBIATEGRASSO-VIGEVANO FINO AL PONTE SUL FIUME TICINO
1° STRALCIO DA MAGENTA A VIGEVANO - TRATTA C

PROGETTO ESECUTIVO

STUDIO CORONA Ing. Valerio Sgarbi Arch. Roberto Furlan	ING. RENATO DEL PRETE Ing. Renato Del Prete	ECOPLAN Arch. Roberto Furlan	EG Ing. Gabriele Esposito
UNING Ing. Renato Vanni	SETAC Prof. Ing. Silvio Sestini	ARKE Ing. Giuseppe Agostini	DOTI GEOL. DANIO SPALU Dott. Geol. Danilo Spalu

VISTO IL RESPONSABILE DEL PROCEDIMENTO: *[Signature]*
INGEGNERE DELLE PRESTAZIONI SPECIALISTICHE: *[Signature]*
GEOLOGO: *[Signature]*
IL COORDINATORE DELLA SICUREZZA IN FASE DI PROGETTAZIONE: *[Signature]*

HE10
H - PROGETTO STRUTTURALE OPERE PRINCIPALI
HE - P002 - PONTE ROGGIA TICINELLO
SEZIONI TRASVERSALI

CODICE PROGETTO: LO203	LIV. PROJ. E	N. PROJ. 1801	NOME FILE: HE10-P03P002STRD04_B.dwg	REVISIONE: B	SCALA: 1:50
PROGETTO: LO203	ELAB.: P03P002STRD104				

C	EMMISSIONE A SEGUITO DI RAPPORTO INTERMEDIO DI VERIFICA	FEBBRAIO 2019	ARCH. MAURO SASSO	ING. GAETANO RANIERI	ING. VALERIO BAILETTI
A	EMMISSIONE	LUGLIO 2018	ARCH. MAURO SASSO	ING. GAETANO RANIERI	ING. VALERIO BAILETTI
REV.	DESCRIZIONE	DATA	REDATTO	VERIFICATO	APPROVATO