




PIANTA FONDAZIONI
SCALA 1:50

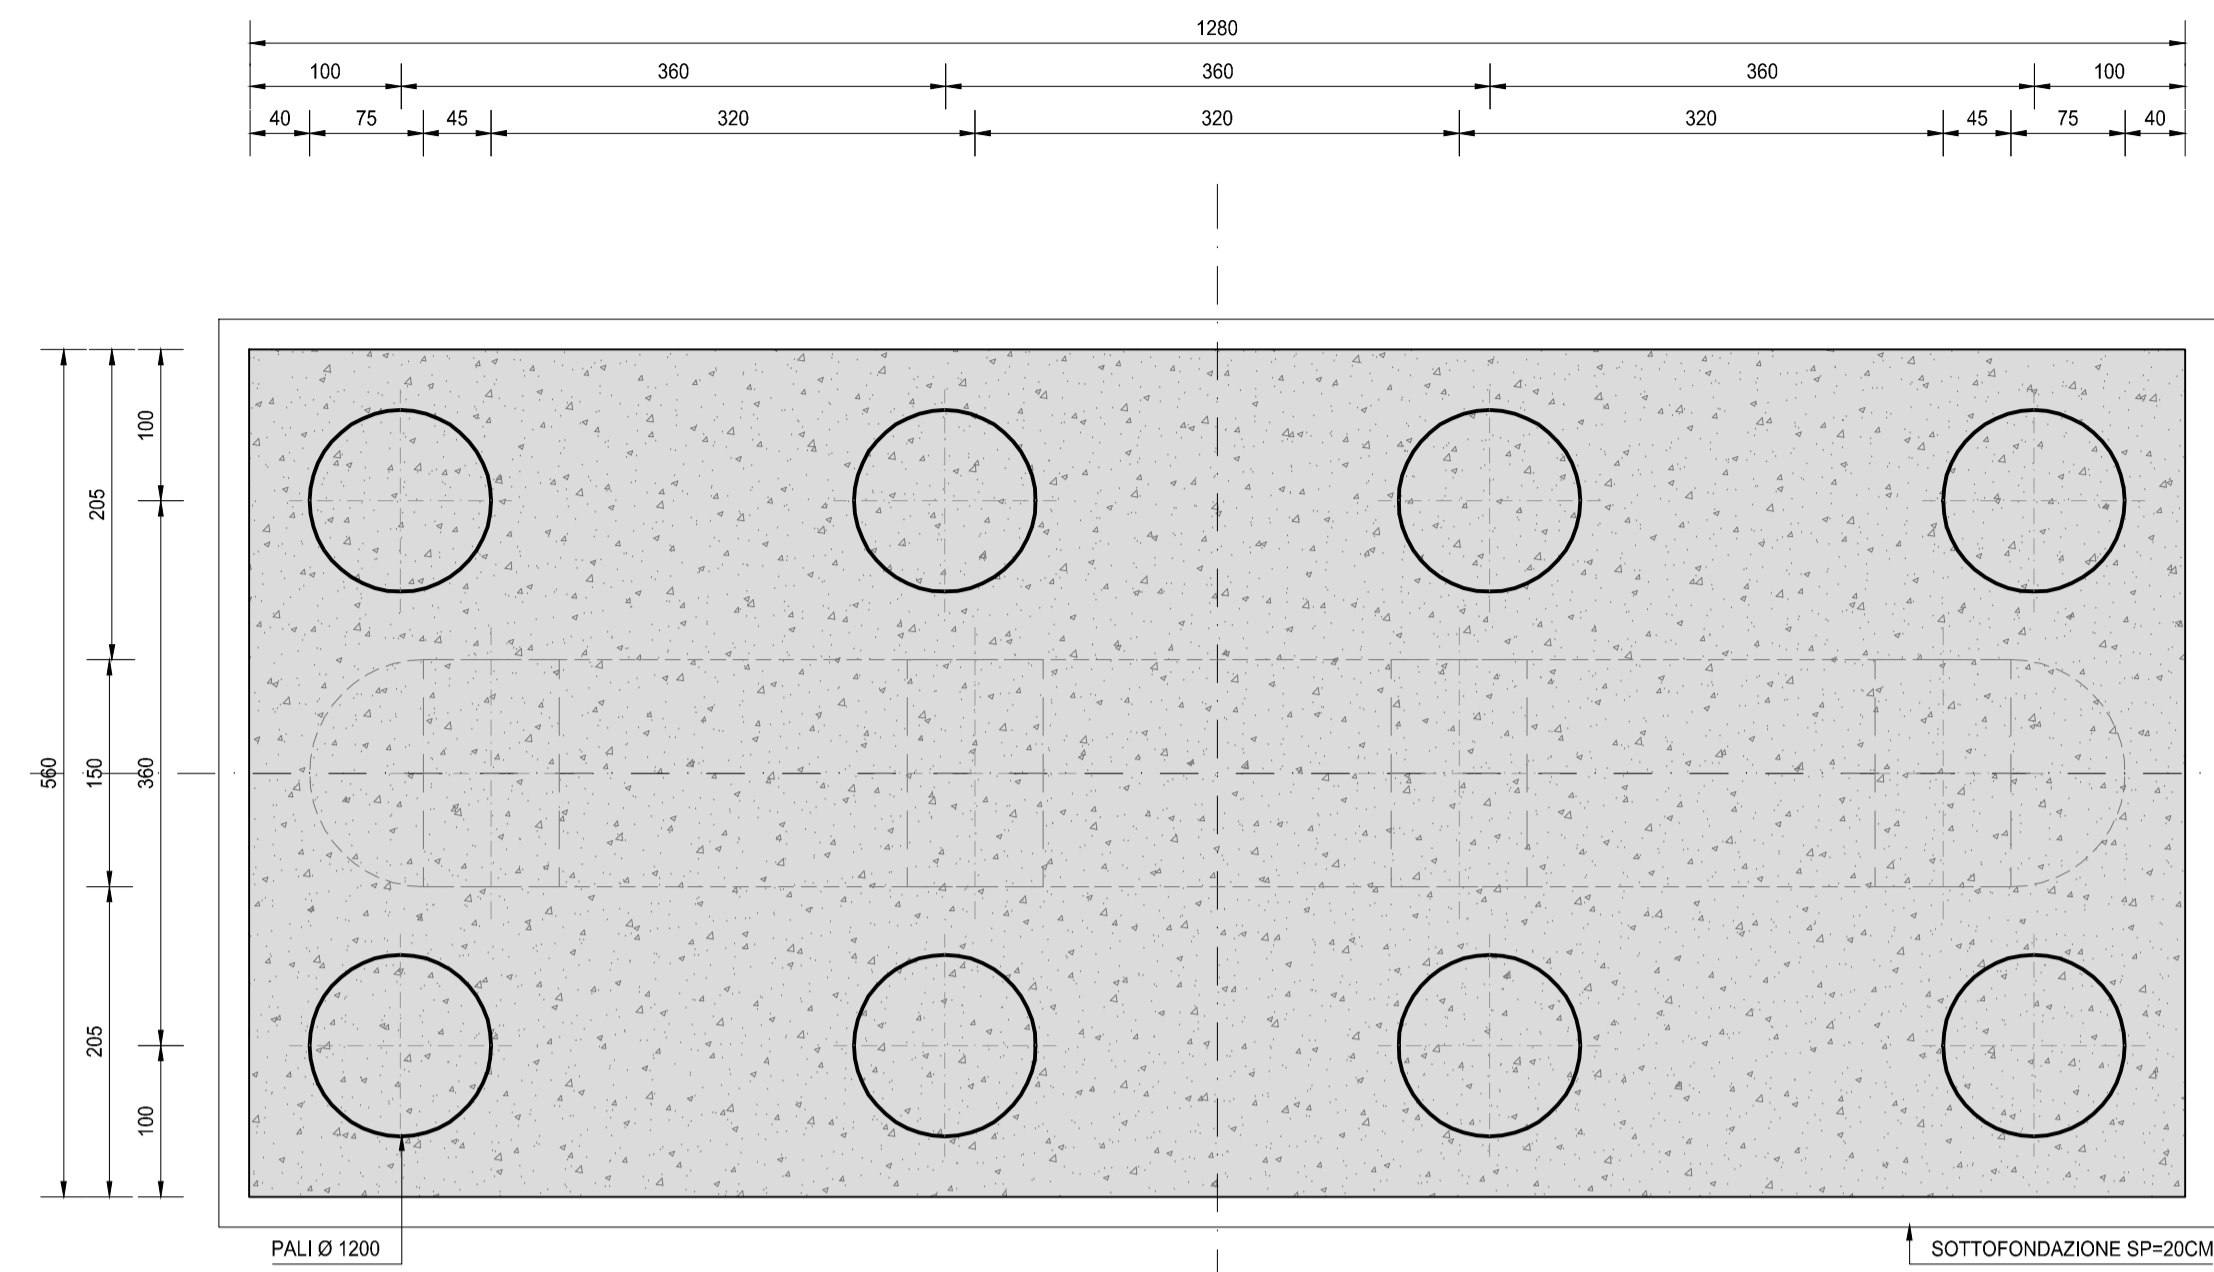


VISTA DALL'ALTO
SCALA 1:50

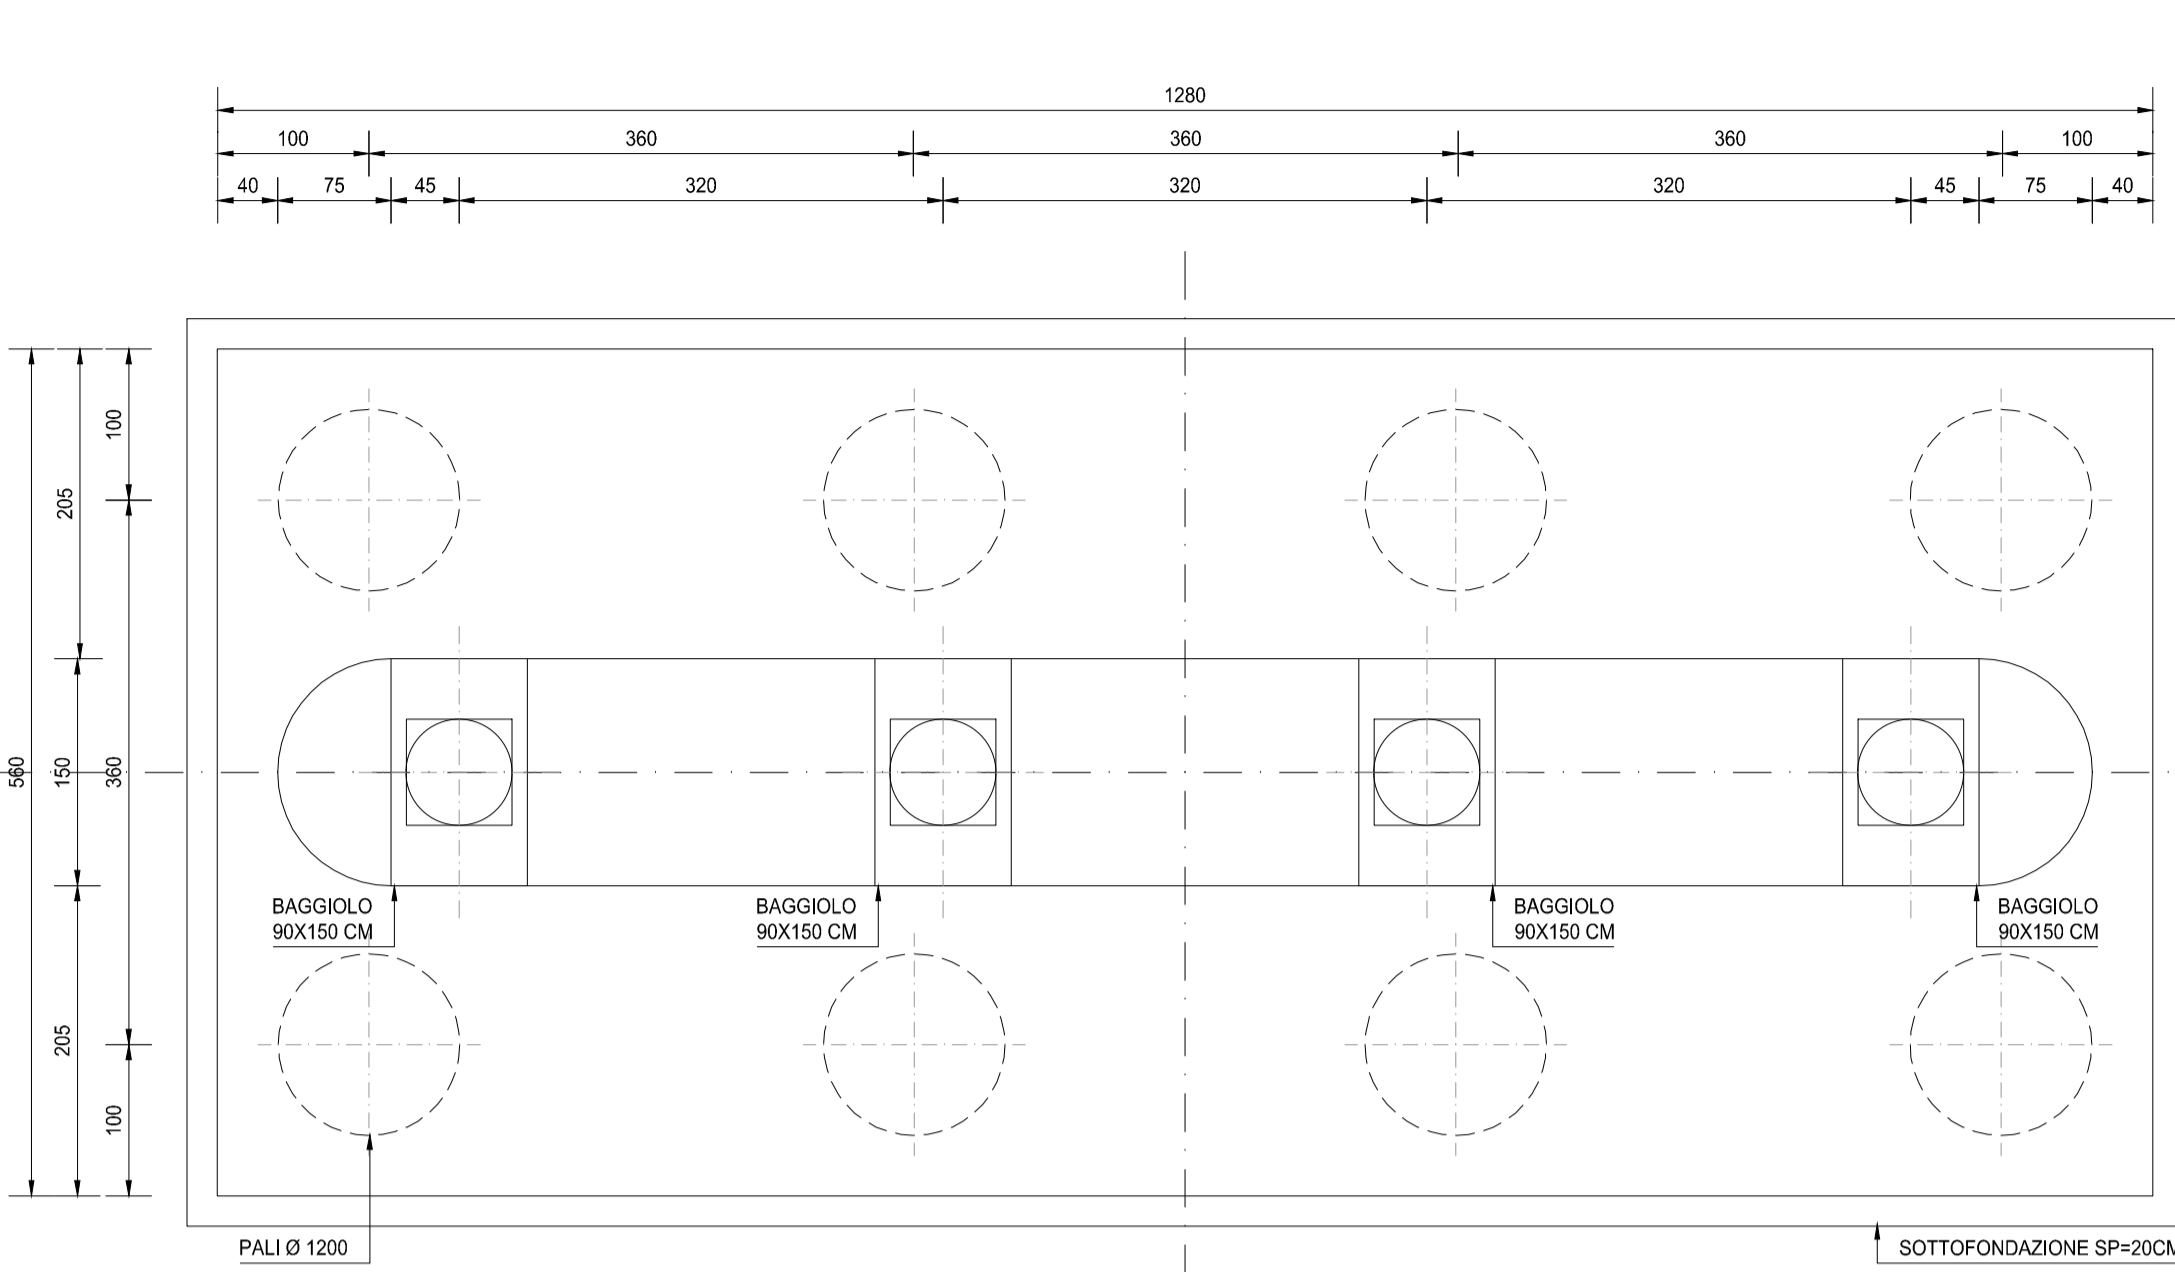

SEZIONE TRASVERSALE A-A
SCALA 1:50

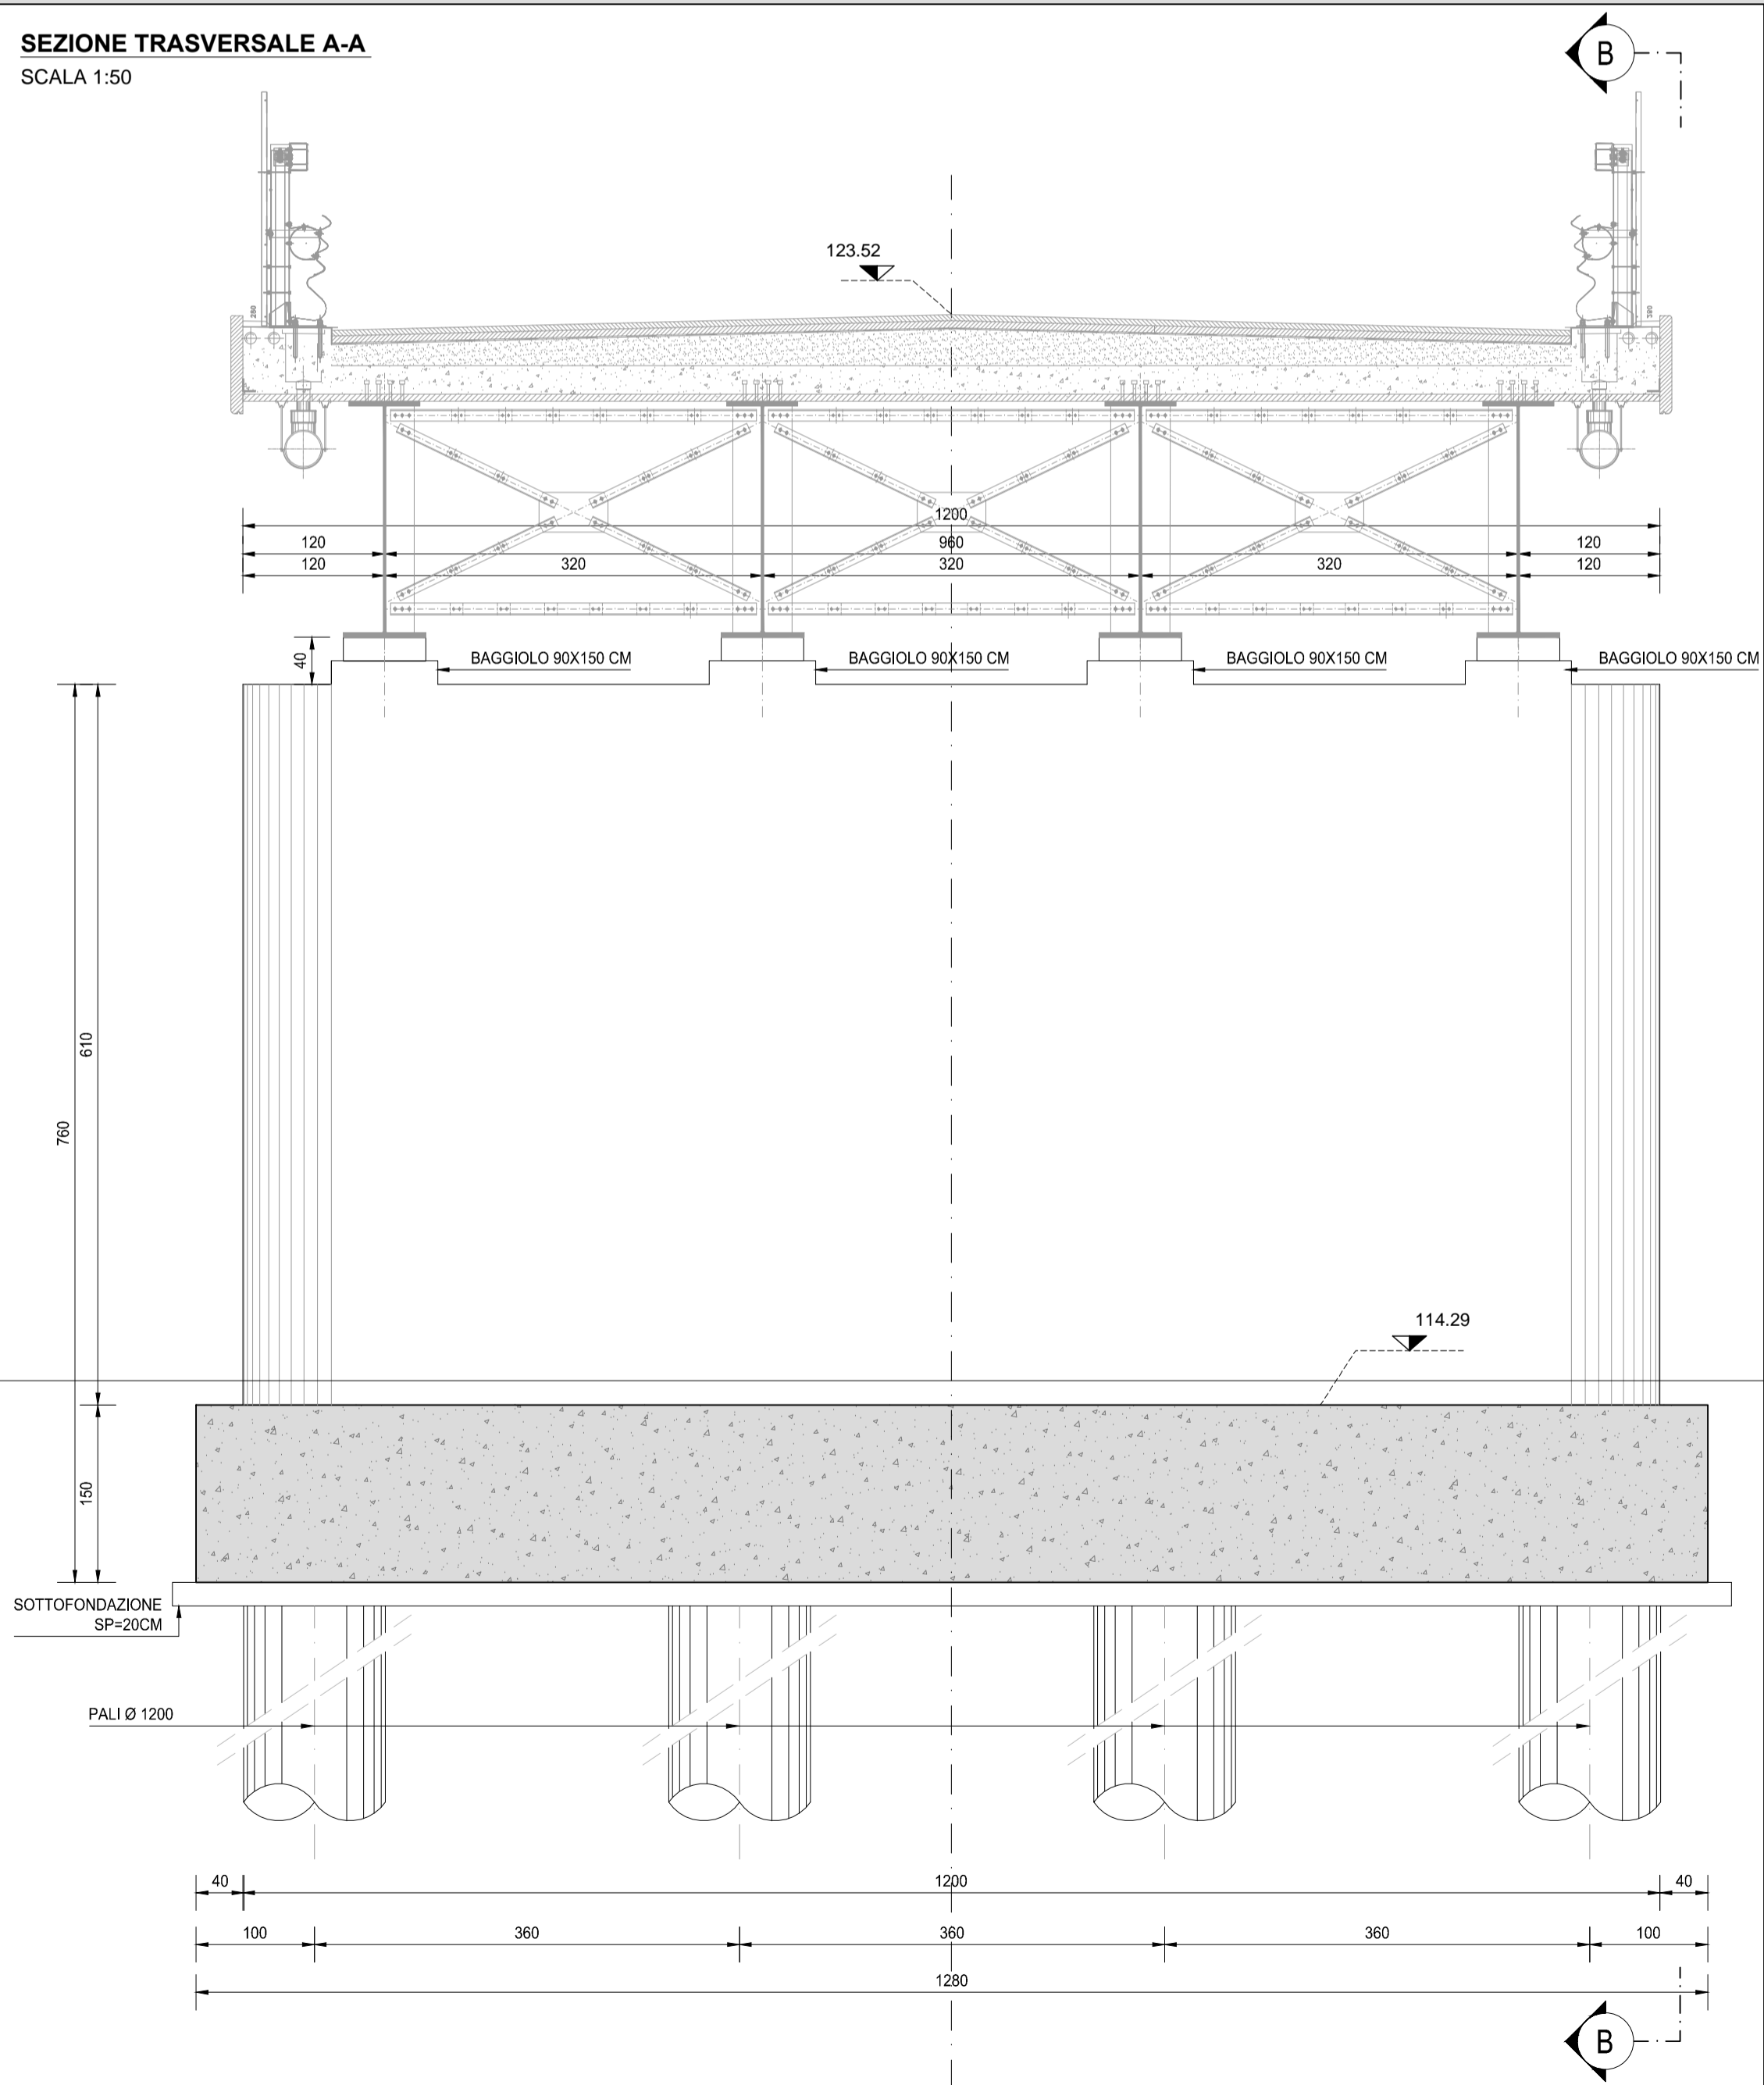

SEZIONE TRASVERSALE B-B
SCALA 1:50

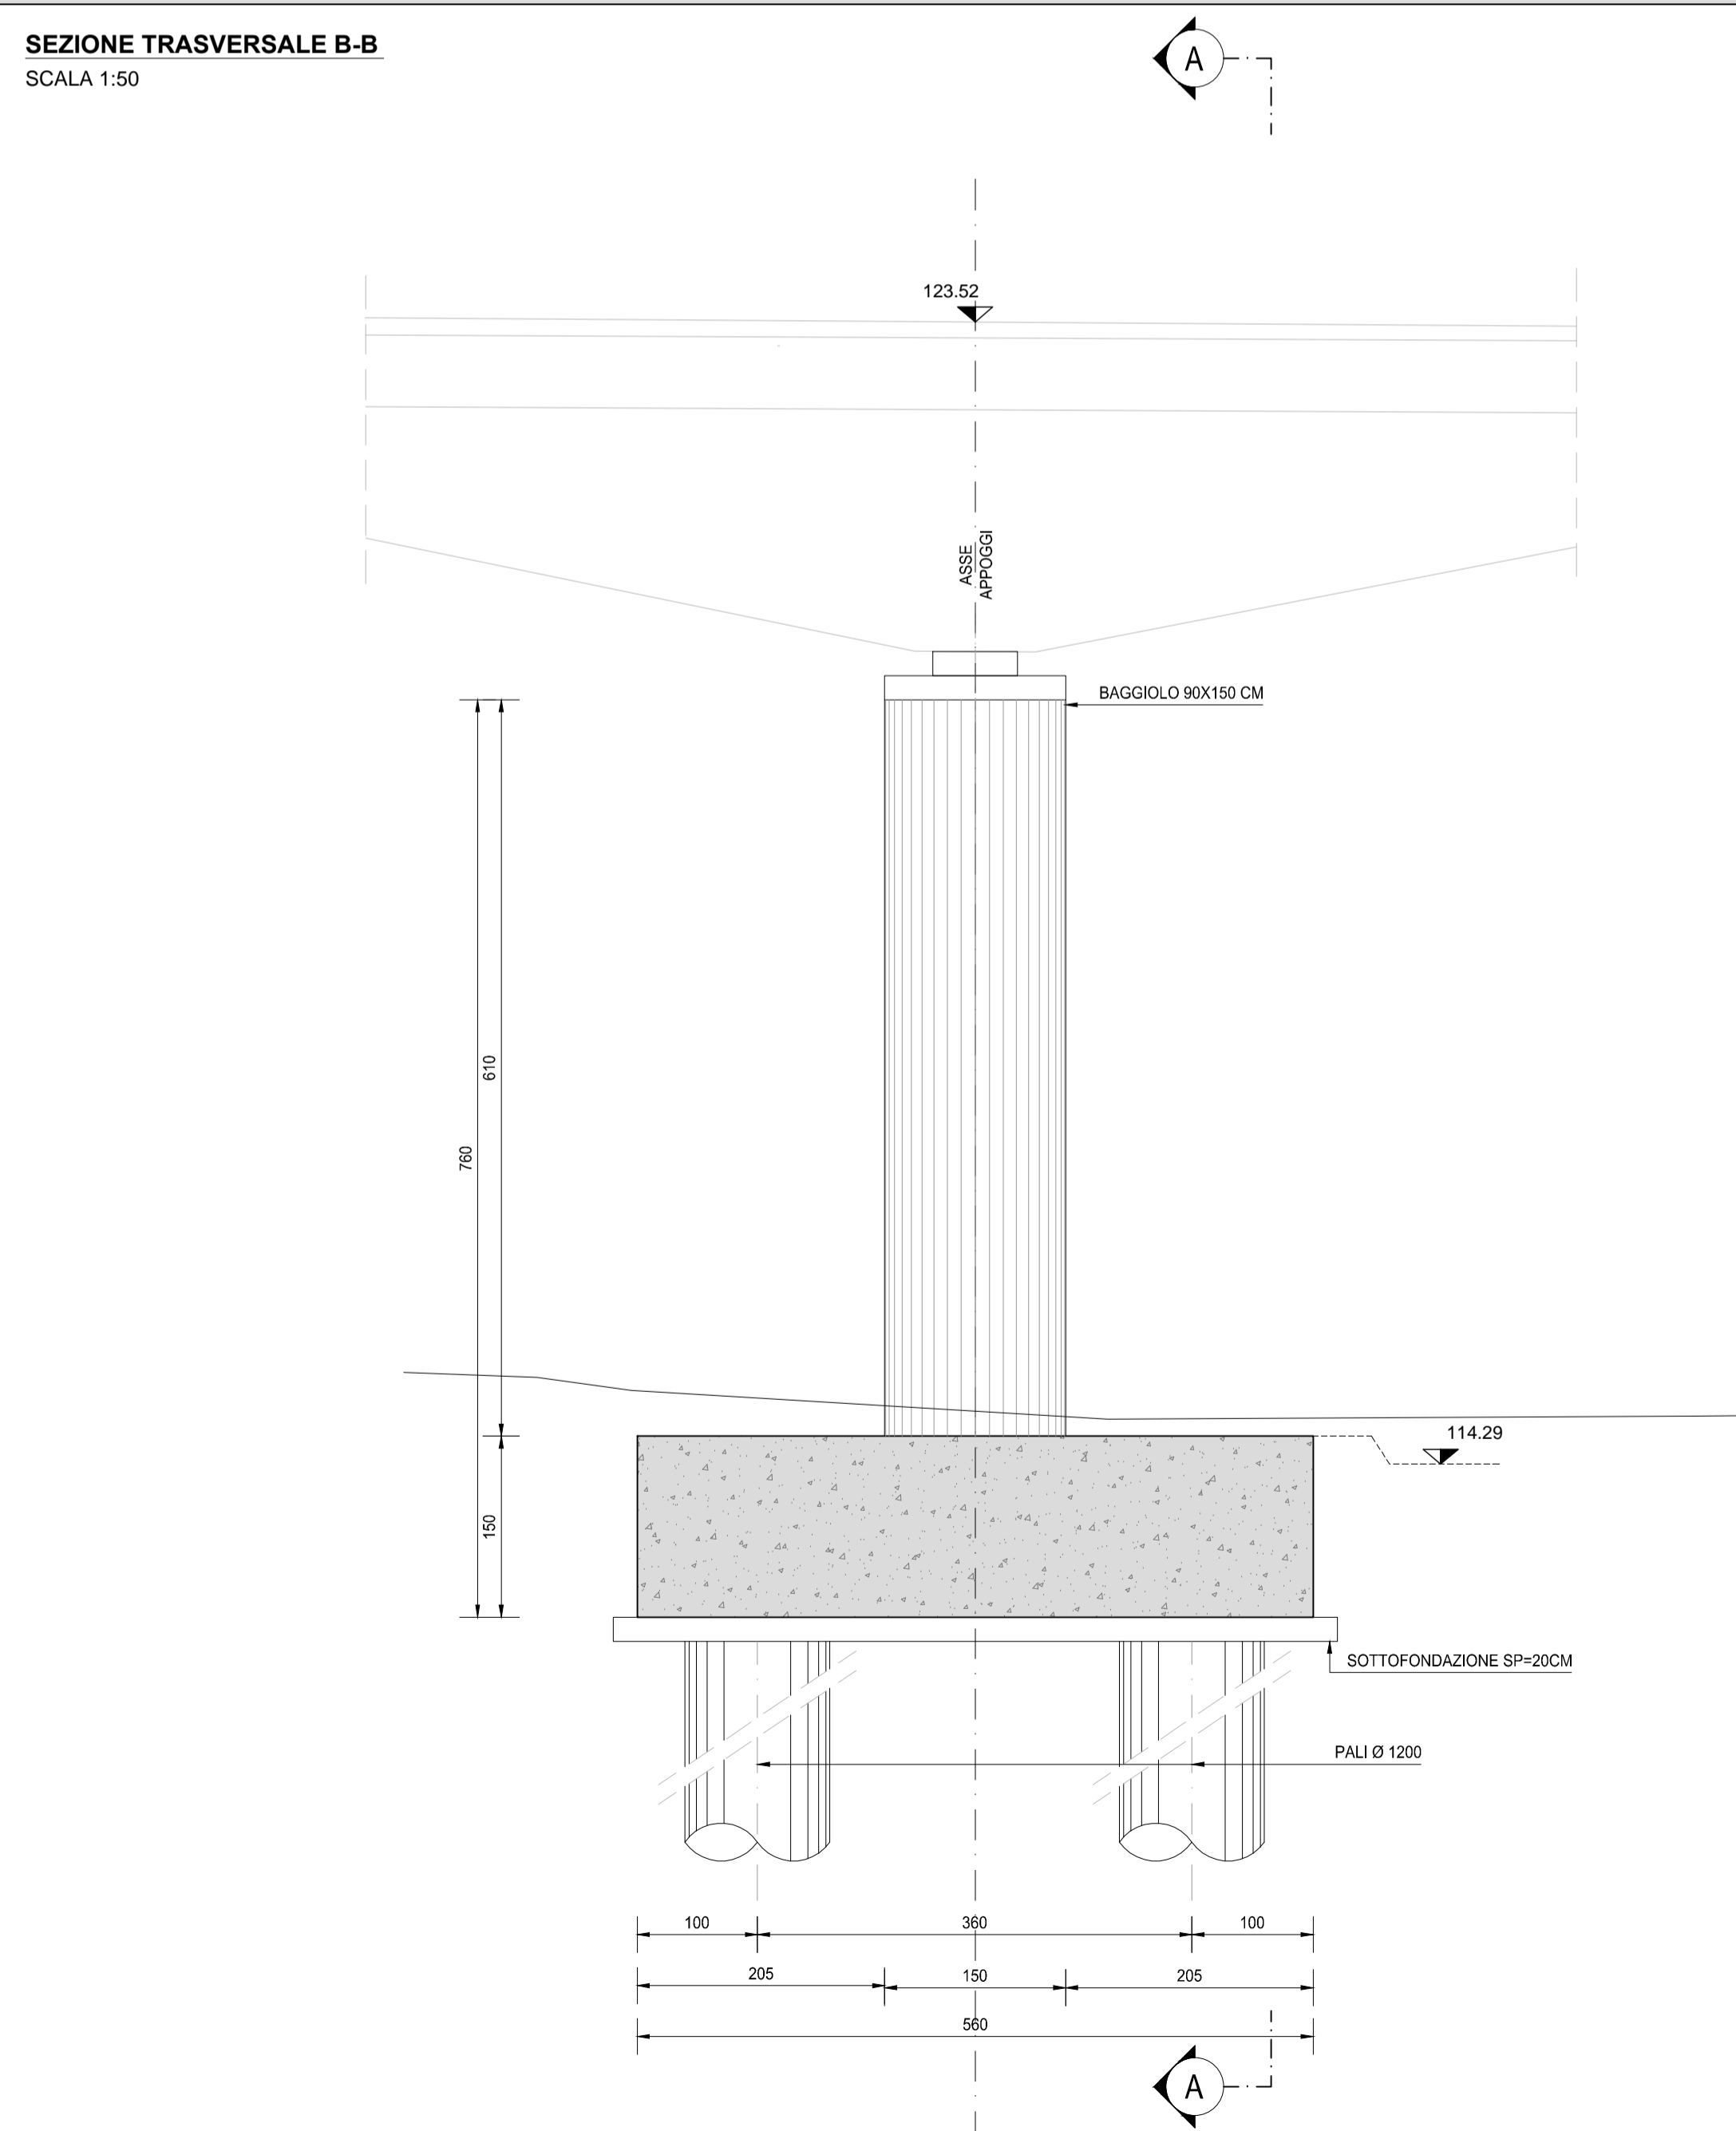

RICHIAMI AD ALTRI ELABORATI
PER LA DEFINIZIONE DELLE CARATTERISTICHE DEI MATERIALI **HE06 - P03PO02STRSC01**

ANAS S.p.A.
Direzione Progettazione e Realizzazione Lavori

LAVORI DI COLLEGAMENTO TRA LA S.S.11 A MAGENTA E LA TANGENZIALE OVEST DI MILANO
VARIANTE DI ABBATEGRASSO E ADEGUAMENTO IN SEDE DEL TRATTO ABBATEGRASSO-VIGEVANO FINO AL PONTE SUL FIUME TICINO
1° STRALCIO DA MAGENTA A VIGEVANO - TRATTA C

PROGETTO ESECUTIVO

STUDIO CORONA Ing. Renato Vaira Cof. Ing. Proj. di Ticino e Provincia P. 00000000	UNING Costruzioni Ing. Valerio Bajetti Cof. Ing. Proj. di Pavia e Provincia P. 00000000	SETAC s.r.l. Servizi e Studi Trasporti Ambiente Costruzioni Prof. Ing. Luigi Monterisi Cof. Ing. Proj. di Bari e provincia P. 00000000	ARKE RUCONERNA s.r.l. Ing. Gioacchino Angerano Cof. Ing. Proj. di Bari e provincia P. 00000000	ECOPLAN ING. REMATO DEL PRETE Arch. Nicoletta Fratini Cof. Ing. Proj. di Bari e provincia P. 00000000	GE ING. GIUSEPPE DENISO Ing. Gabriele Inesochi Cof. Ing. Proj. di Pavia e provincia P. 00000000
VISTO IL RESPONSABILE DEL PROCEDIMENTO Dot. Ing. Giuseppe Danilo MALGERI	INTEGRATORE DELLE PRESTAZIONI SPECIALISTICHE Ing. Valerio BAJETTI	GEOLOGO Prof. Ing. Geol. Luigi MONTERISI	IL COORDINATORE DELLA SICUREZZA IN FASE DI PROGETTAZIONE Ing. Gianluca CICIRELLO		

HE25
H - PROGETTO STRUTTURALE OPERE PRINCIPALI
HE - PO02 - PONTE ROGGIA TICINELLO
CARPENTERIA PILA 02

CODICE PROGETTO	NOME FILE	REVISIONE	SCALA:
PROGETTO LO203	HE25-P03CV02STRCP06_A.dwg	A	1:50
LIV. PROG. E	N. PROG. 1801	CODICE ELAB. P03PO02STRCP06	
C			
B			
A	EMISSIONE		ING. GAETANO RANIERI
REV.	DESCRIZIONE	DATA	REDDATO VERIFICATO APPROVATO