




SEZIONE SPALLA 01
SCALA 1:50

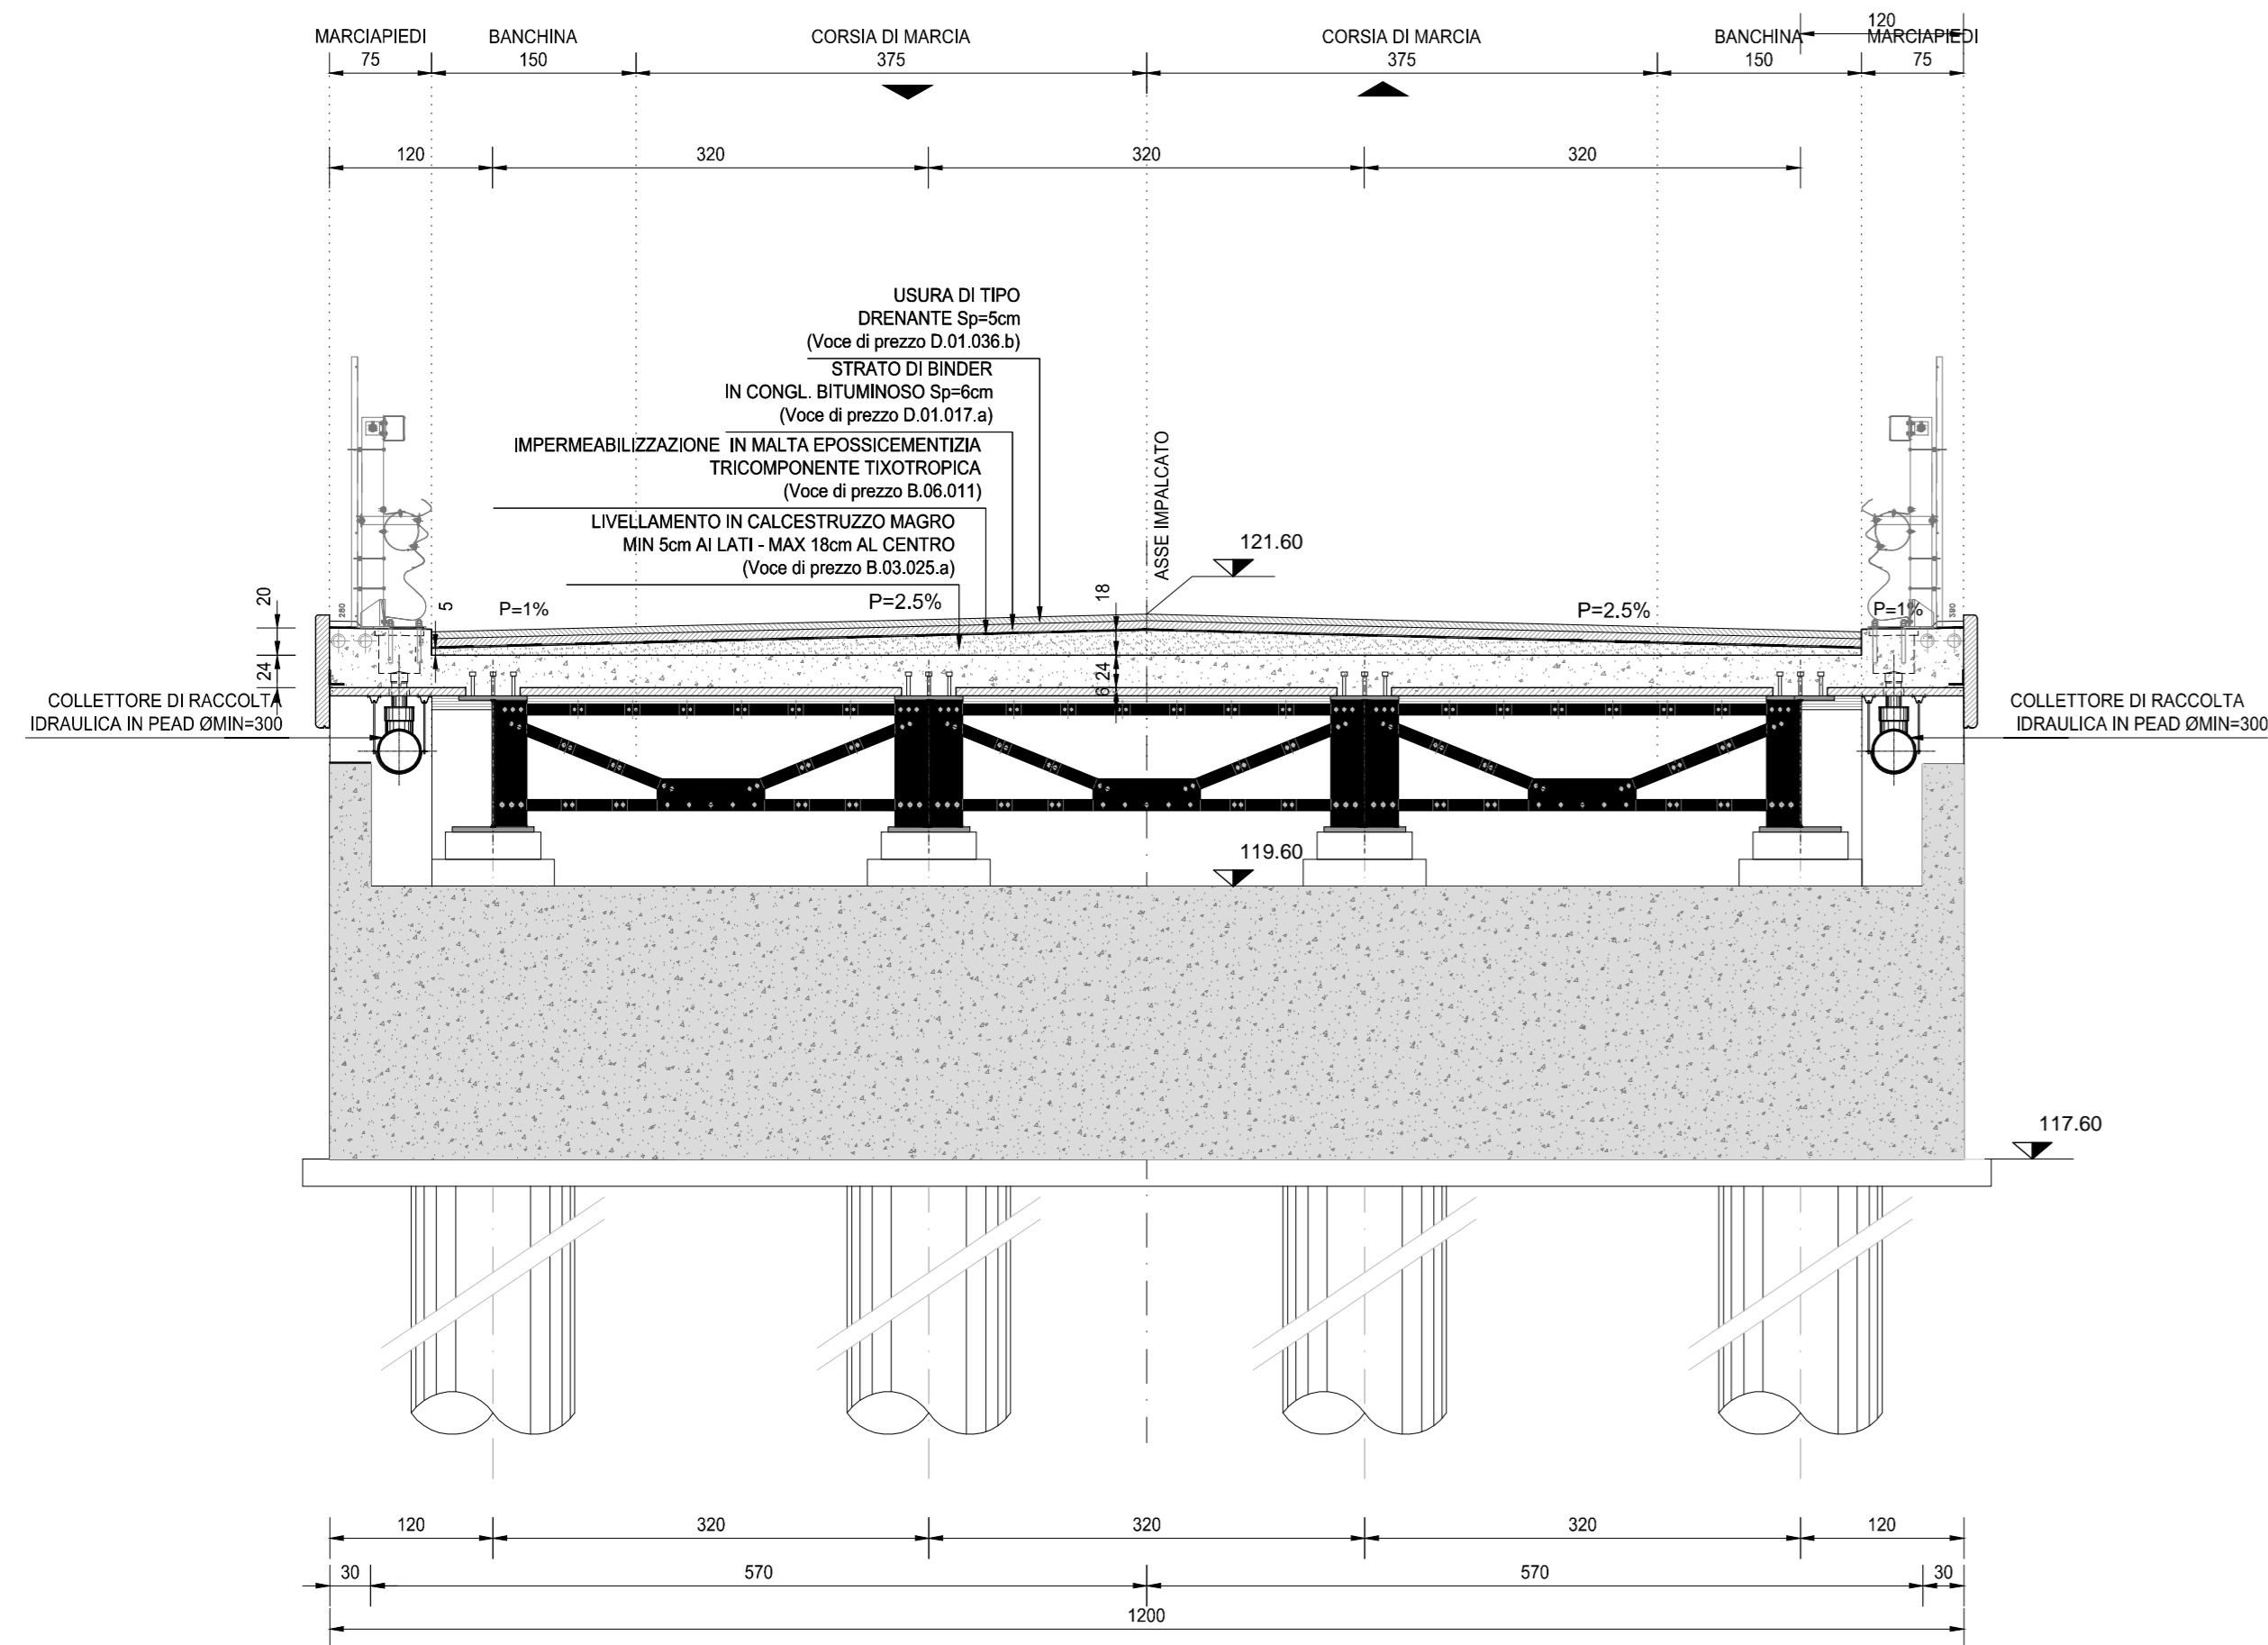


SEZIONE IN PILA 01
SCALA 1:50

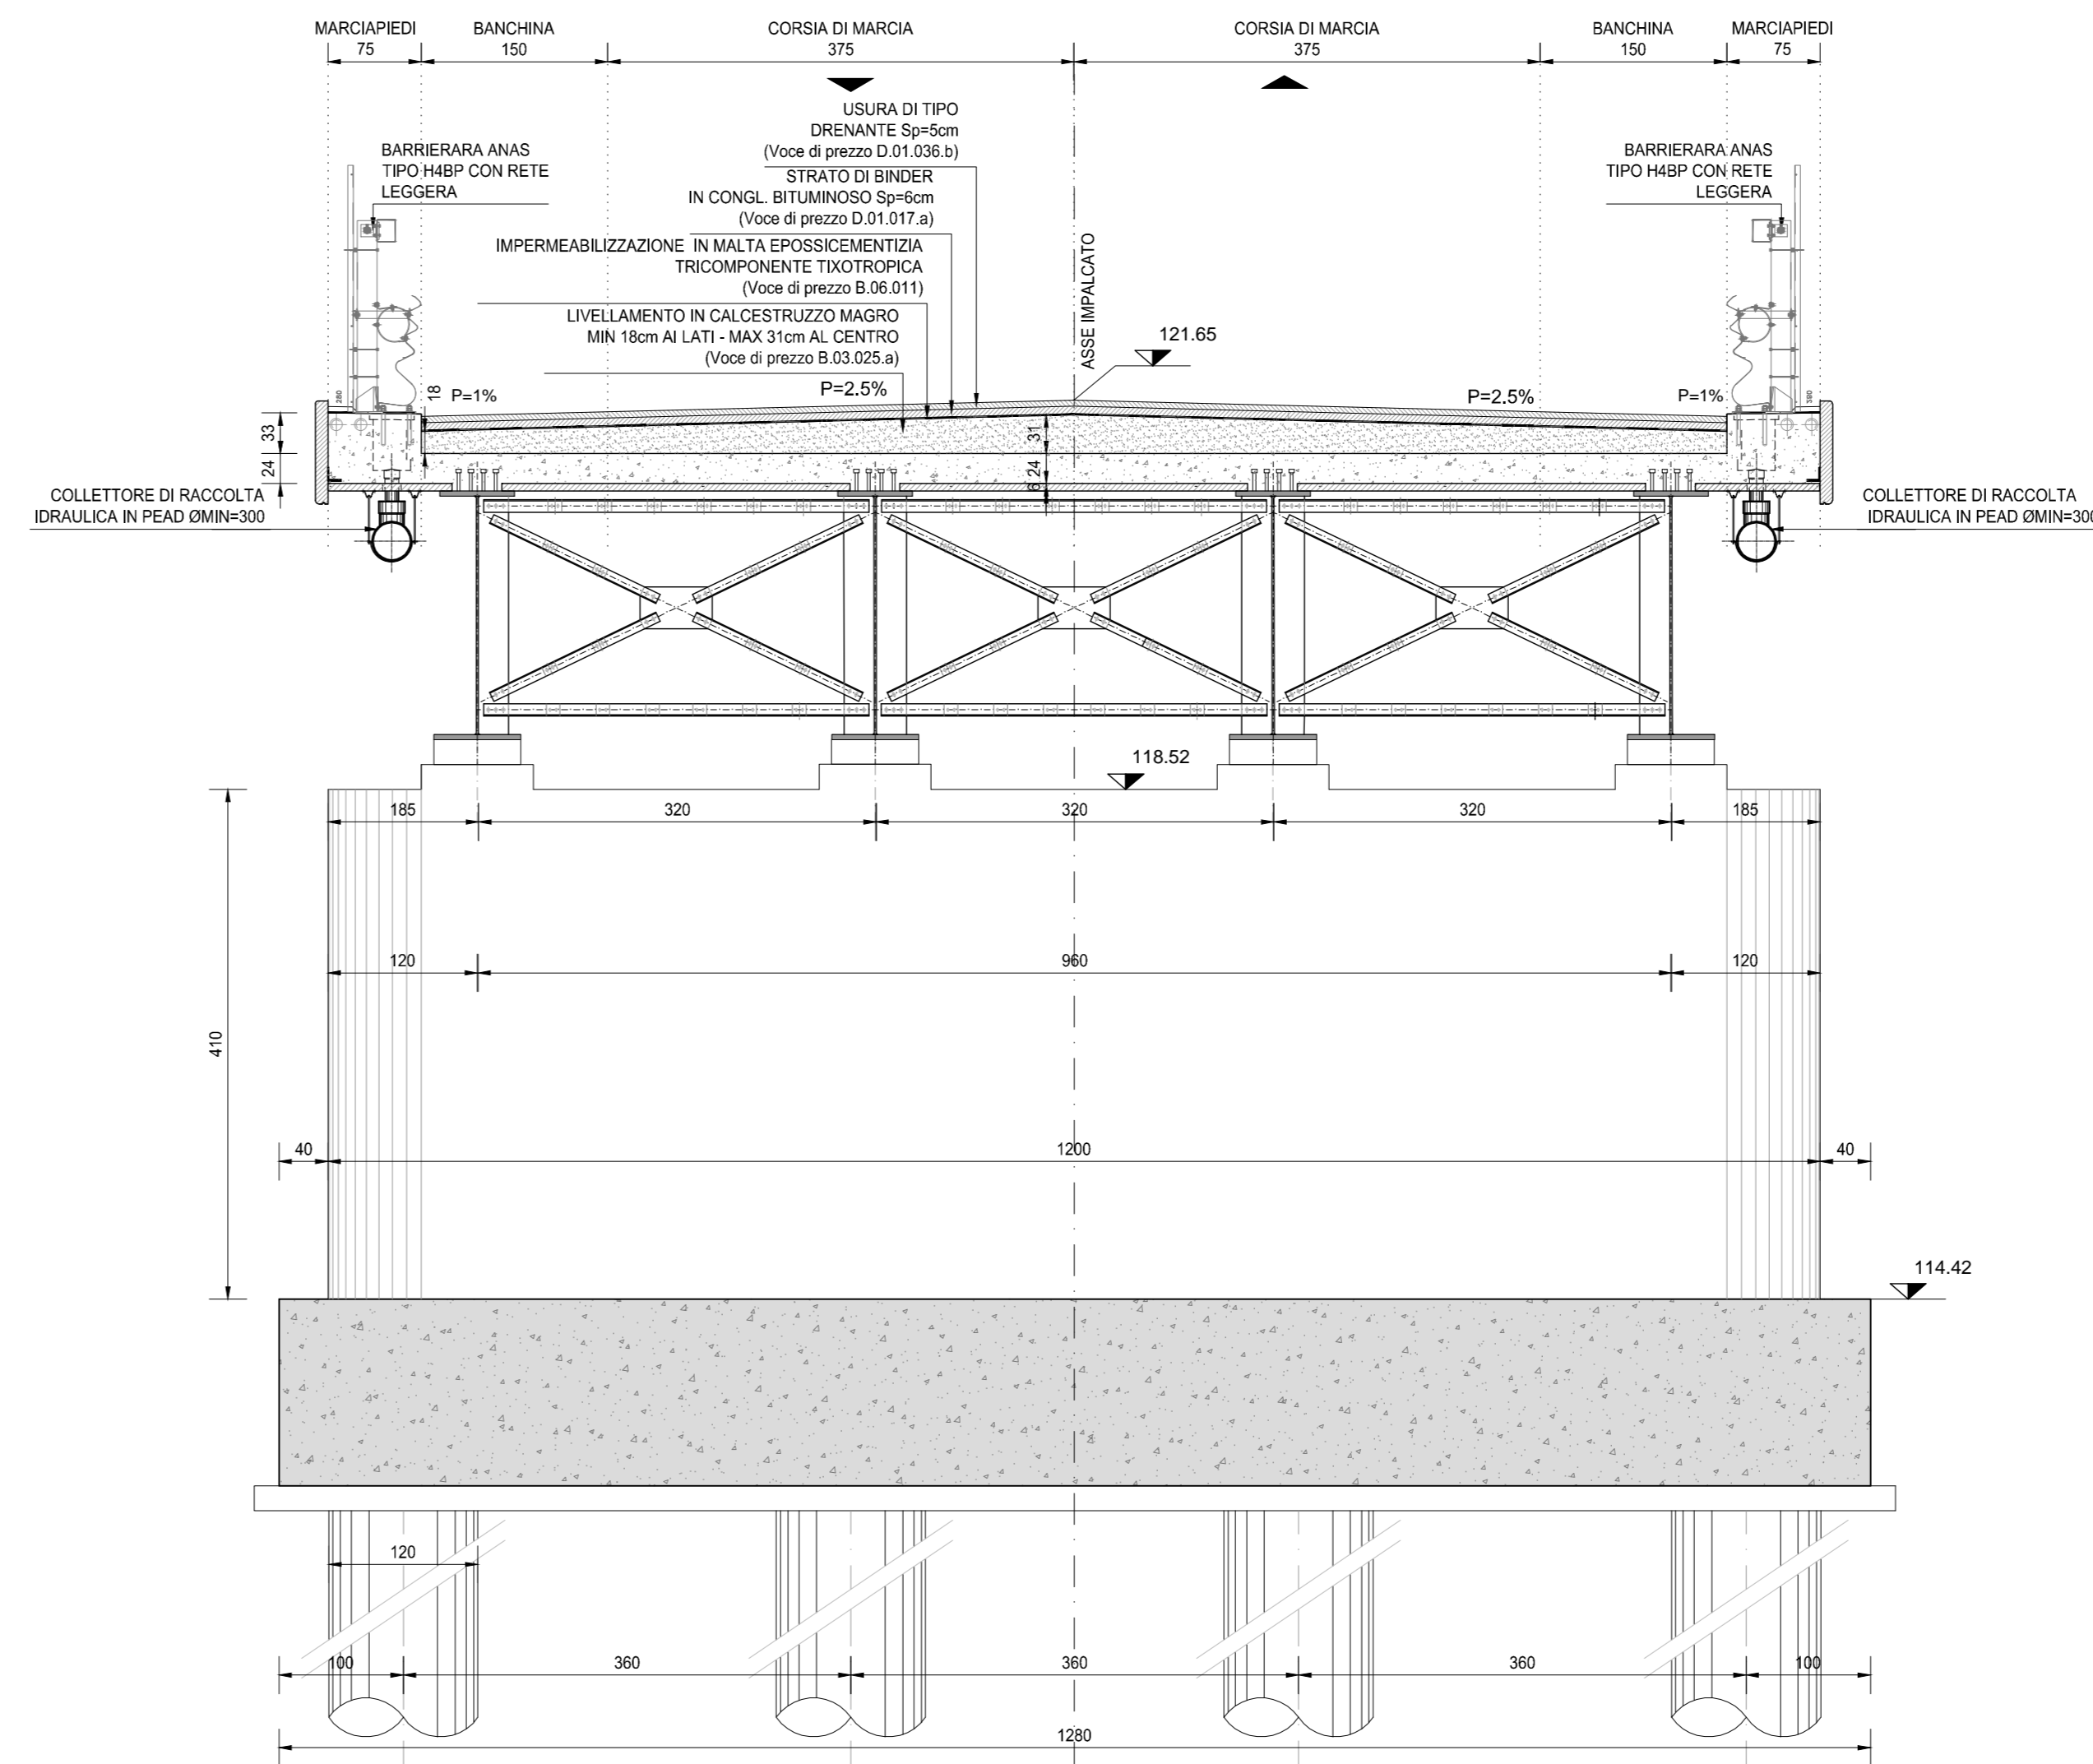


SEZIONE SPALLA 02
SCALA 1:50

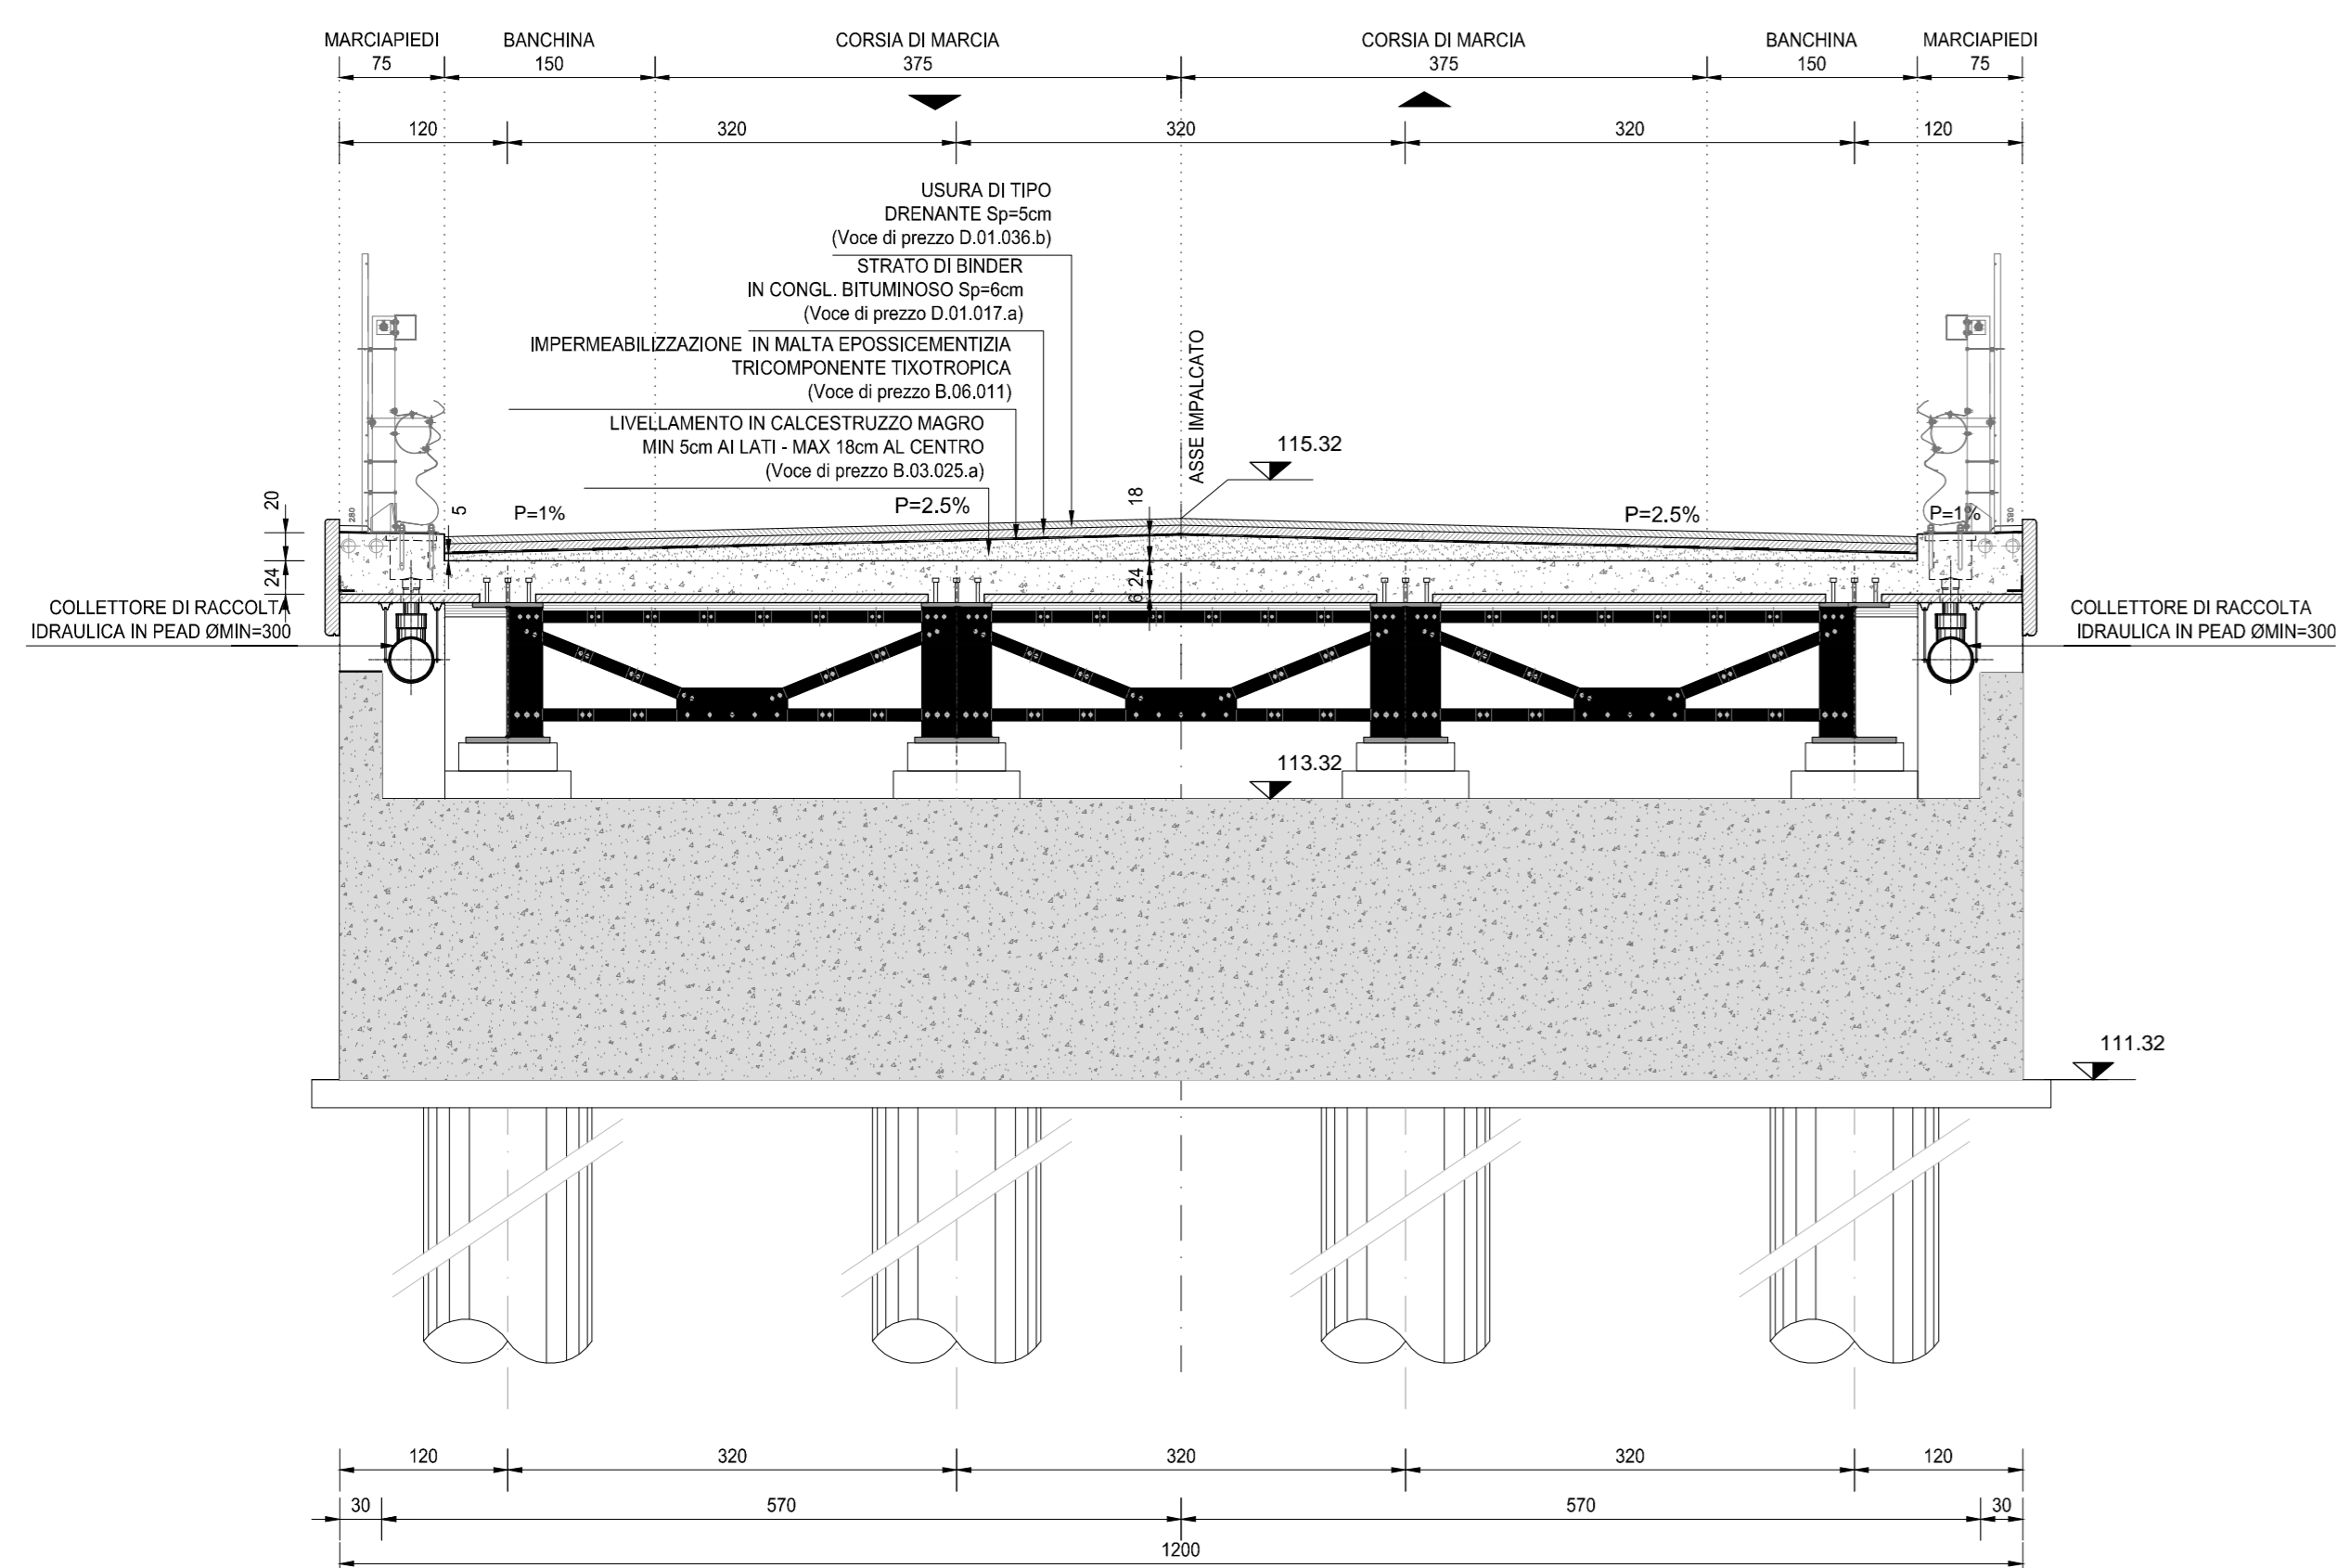

SEZIONE IN PILA 02
SCALA 1:50

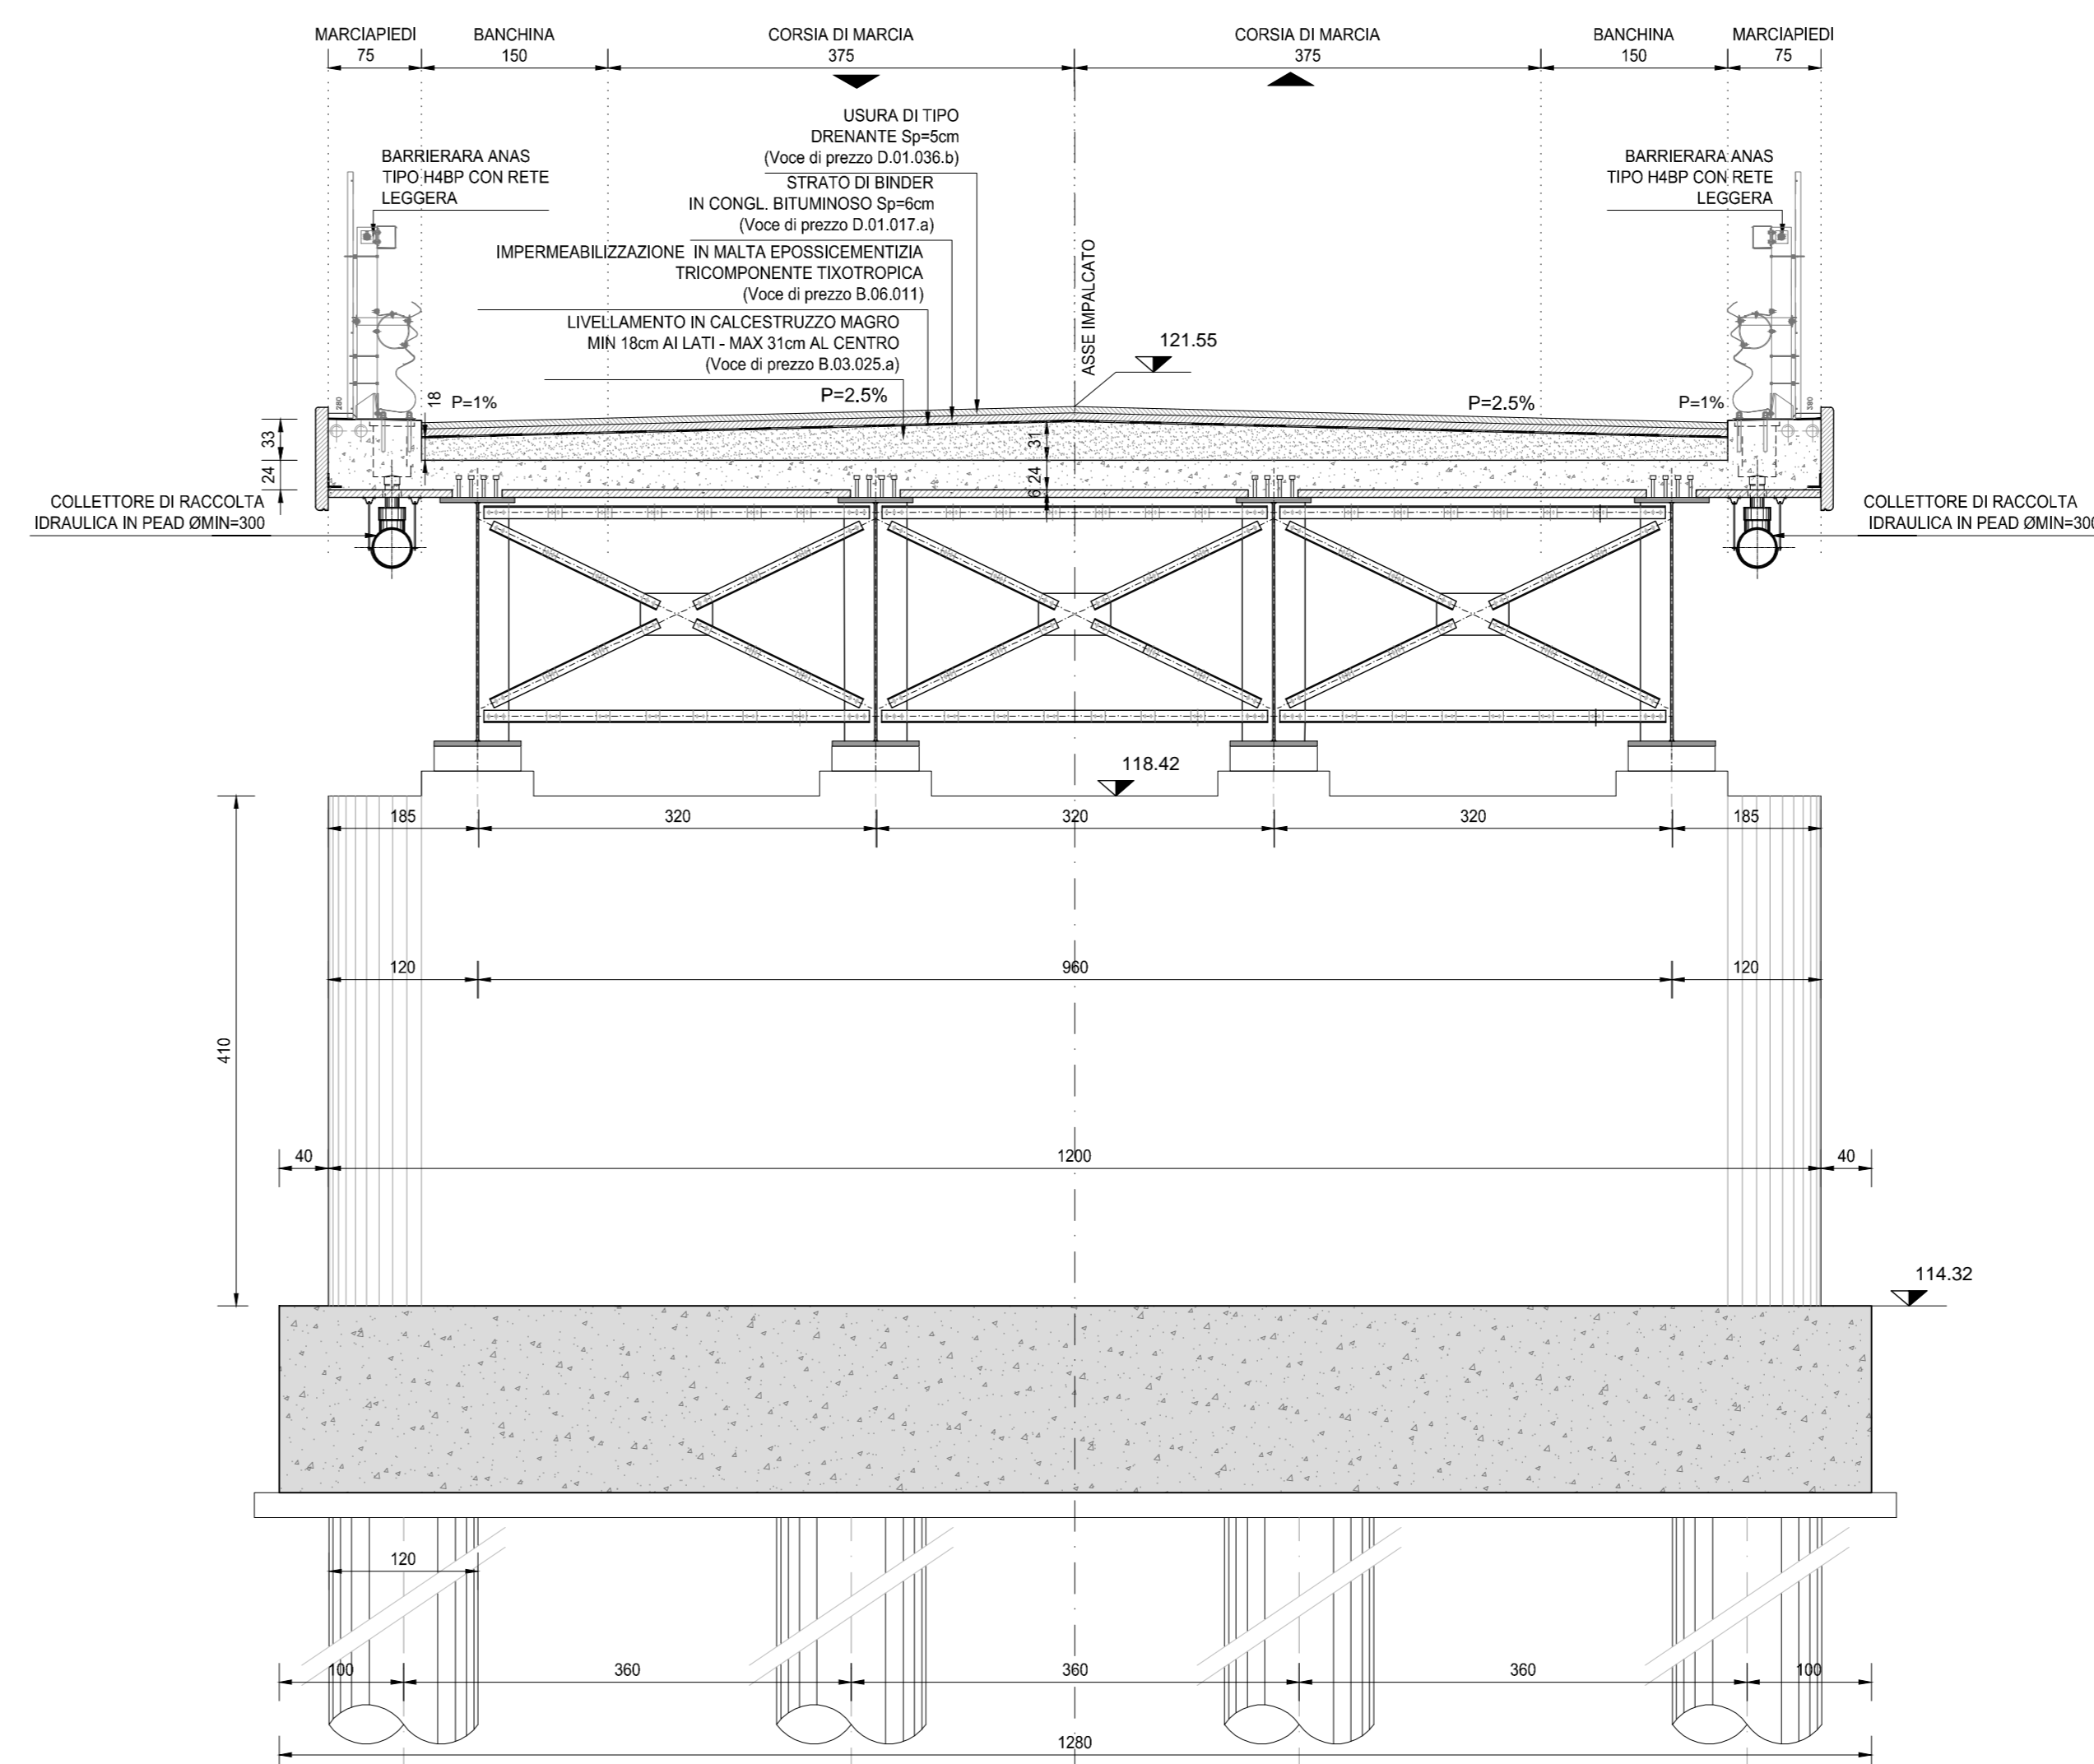

SEZIONE CORRENTE
SCALA 1:50

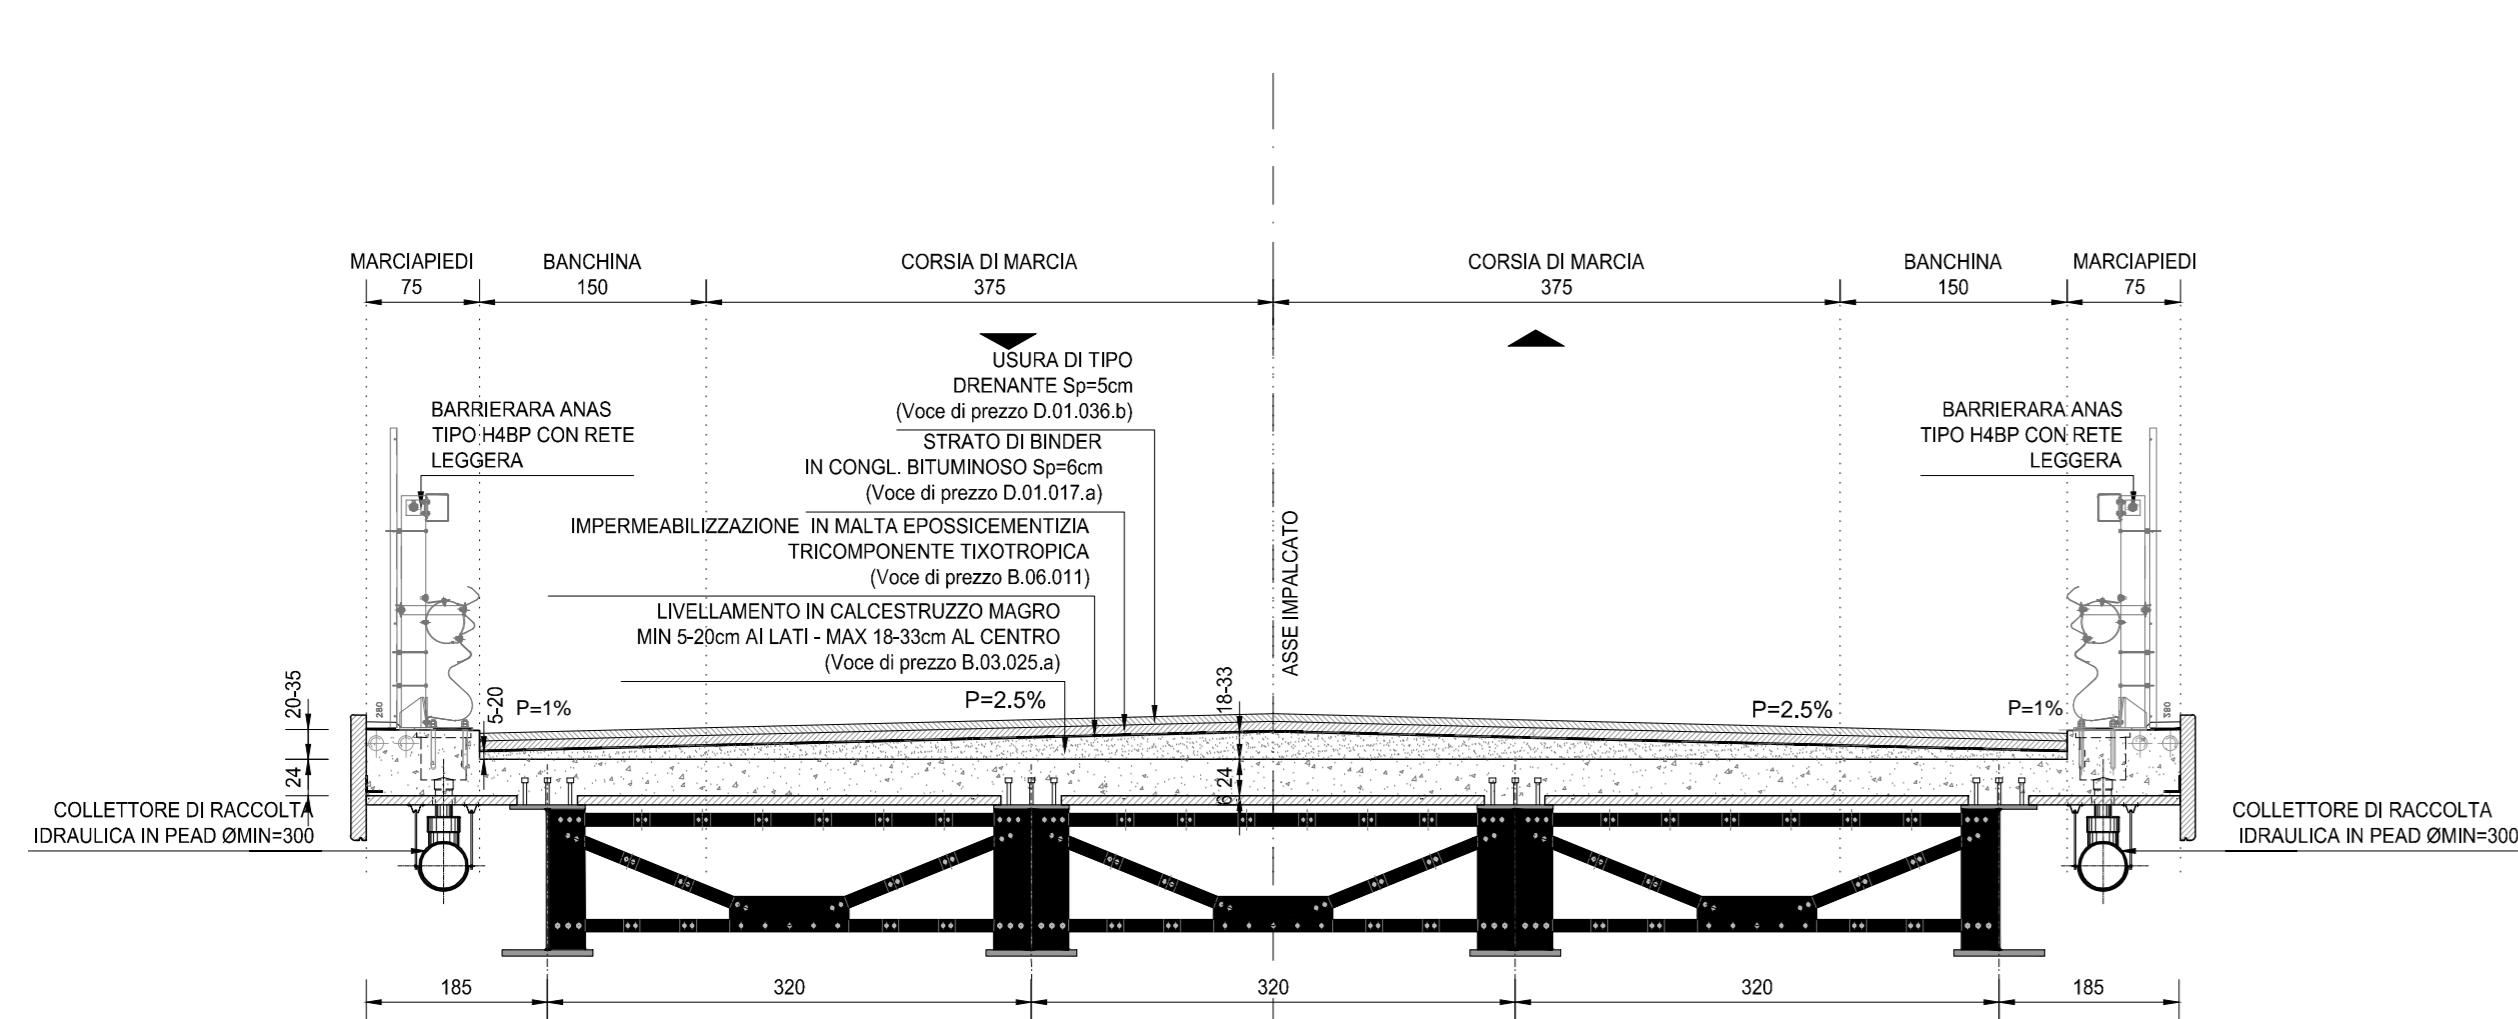

RICHIAMI AD ALTRI ELABORATI
PER LA DEFINIZIONE DELLE CARATTERISTICHE DEI MATERIALI **HF06 - P03P003STRSC01**

ANAS S.p.A.
Direzione Progettazione e Realizzazione Lavori

LAVORI DI COLLEGAMENTO TRA LA S.S.11 A MAGENTA E LA TANGENZIALE OVEST DI MILANO

VARIANTE DI ABBIATEGRASSO E ADEGUAMENTO IN SEDE DEL TRATTO ABBIATEGRASSO-VIGEVANO FINO AL PONTE SUL FIUME TICINO

1° STRALCIO DA MAGENTA A VIGEVANO - TRATTA C

PROGETTO ESECUTIVO

STUDIO CORONA Ing. Renato Vanni Arch. Roberto Vanni	ING. RENATO DEL PRETE Ing. Valerio Sappi Arch. Roberto Vanni	ECOPLAN Arch. Roberto Vanni Arch. Roberto Vanni	EG Ing. Gabriele Esposito Arch. Roberto Vanni
UNING Ing. Renato Vanni Arch. Roberto Vanni	SETAC Prof. Ing. Luigi Sestini Arch. Roberto Vanni	ARKE Ing. Giuseppe Agostini Arch. Roberto Vanni	DOTI GEOL. DANIO SPALU Dott. Geol. Danilo Gotti Arch. Roberto Vanni

VISTO IL RESPONSABILE DEL PROCEDIMENTO
Dott. Ing. Giuseppe Danilo MALGERI

INTEGRATORE DELLE PRESTAZIONI SPECIALISTICHE
Ing. Valerio BAIETTI

GEOLOGO
Prof. Ing. Carlo Luigi MONTENAPOLI

IL COORDINATORE DELLA SICUREZZA IN FASE DI PROGETTAZIONE
Ing. Gianluca COCCIBELLO

HF10

H - PROGETTO STRUTTURALE OPERE PRINCIPALI
HF - P003 - PONTE NAVIGLIO BEREGUARDO
SEZIONI TRASVERSALI

CODICE PROGETTO	NOME FILE	REVISIONE	SCALA:
PROGETTO: LO203	HF10-P03P003STRD04_A.dwg		1:50
LIV. PROJ. E			
N. PROJ. 1801			
CODICE ELAB. P03CV03STRD104			
C	EMMISSIONE A SEGUITO DI RAPPORTO INTERMEDIO DI VERIFICA	FEBBRAIO 2018	ARCH. MAURO SASSO
A	ITCF-C18600-01-AT-R4-0201	LUGLIO 2018	ARCH. MAURO SASSO
B	EMMISSIONE		
REV.	DESCRIZIONE	DATA	REDATTO VERIFICATO APPROVATO
			ING. GAETANO RANIERI ING. VALERIO BAIETTI ING. VALERIO BAIETTI