




PIANTA IMPALCATO QUOTA ESTRADOSSO TRAVI
SCALA 1:100

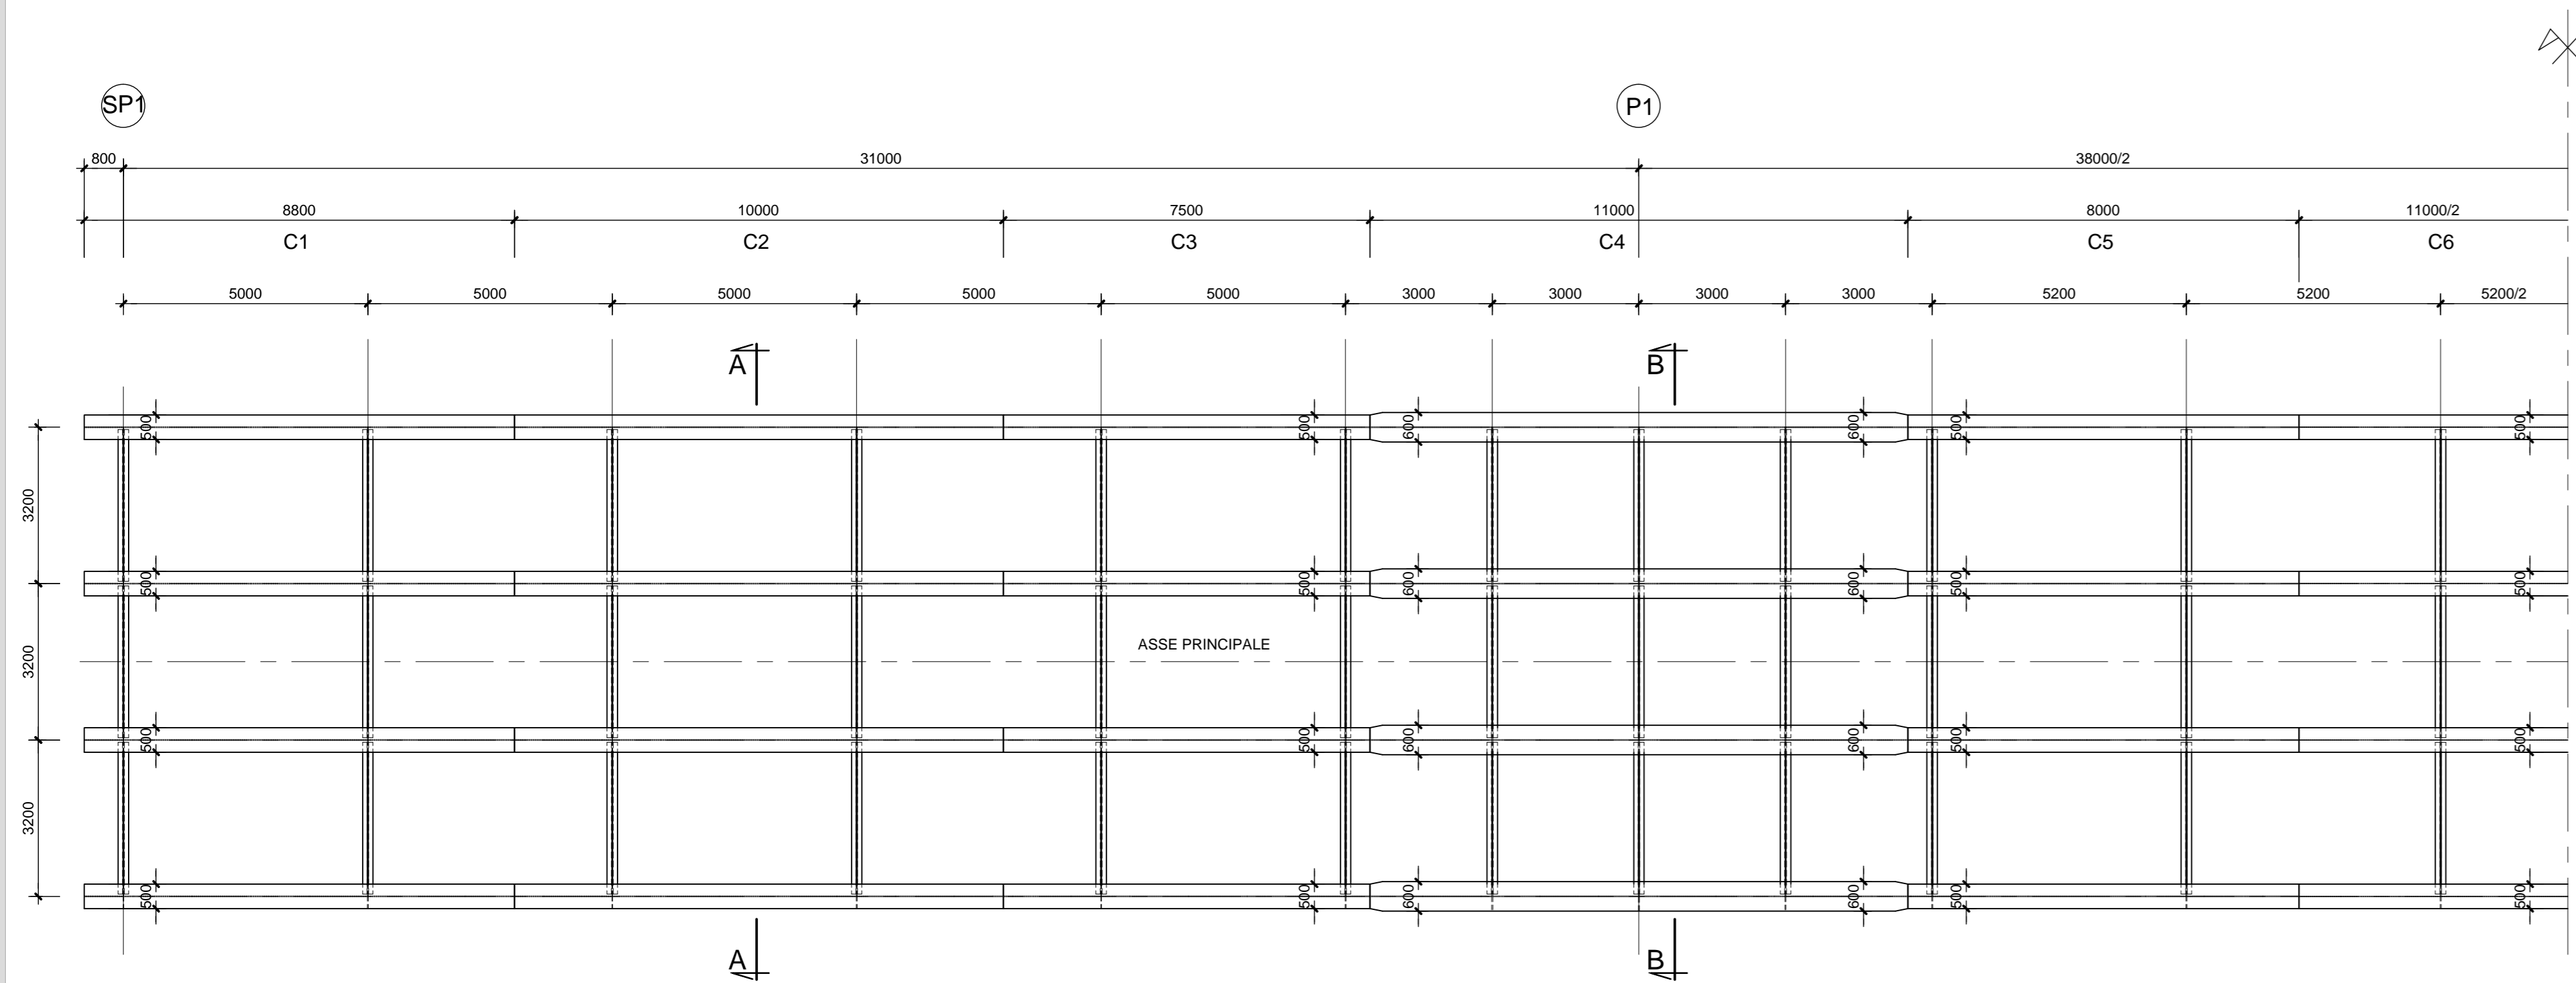


DETTAGLI DIAFRAMMI CON TRAVE H=1000mm
SCALA 1:10

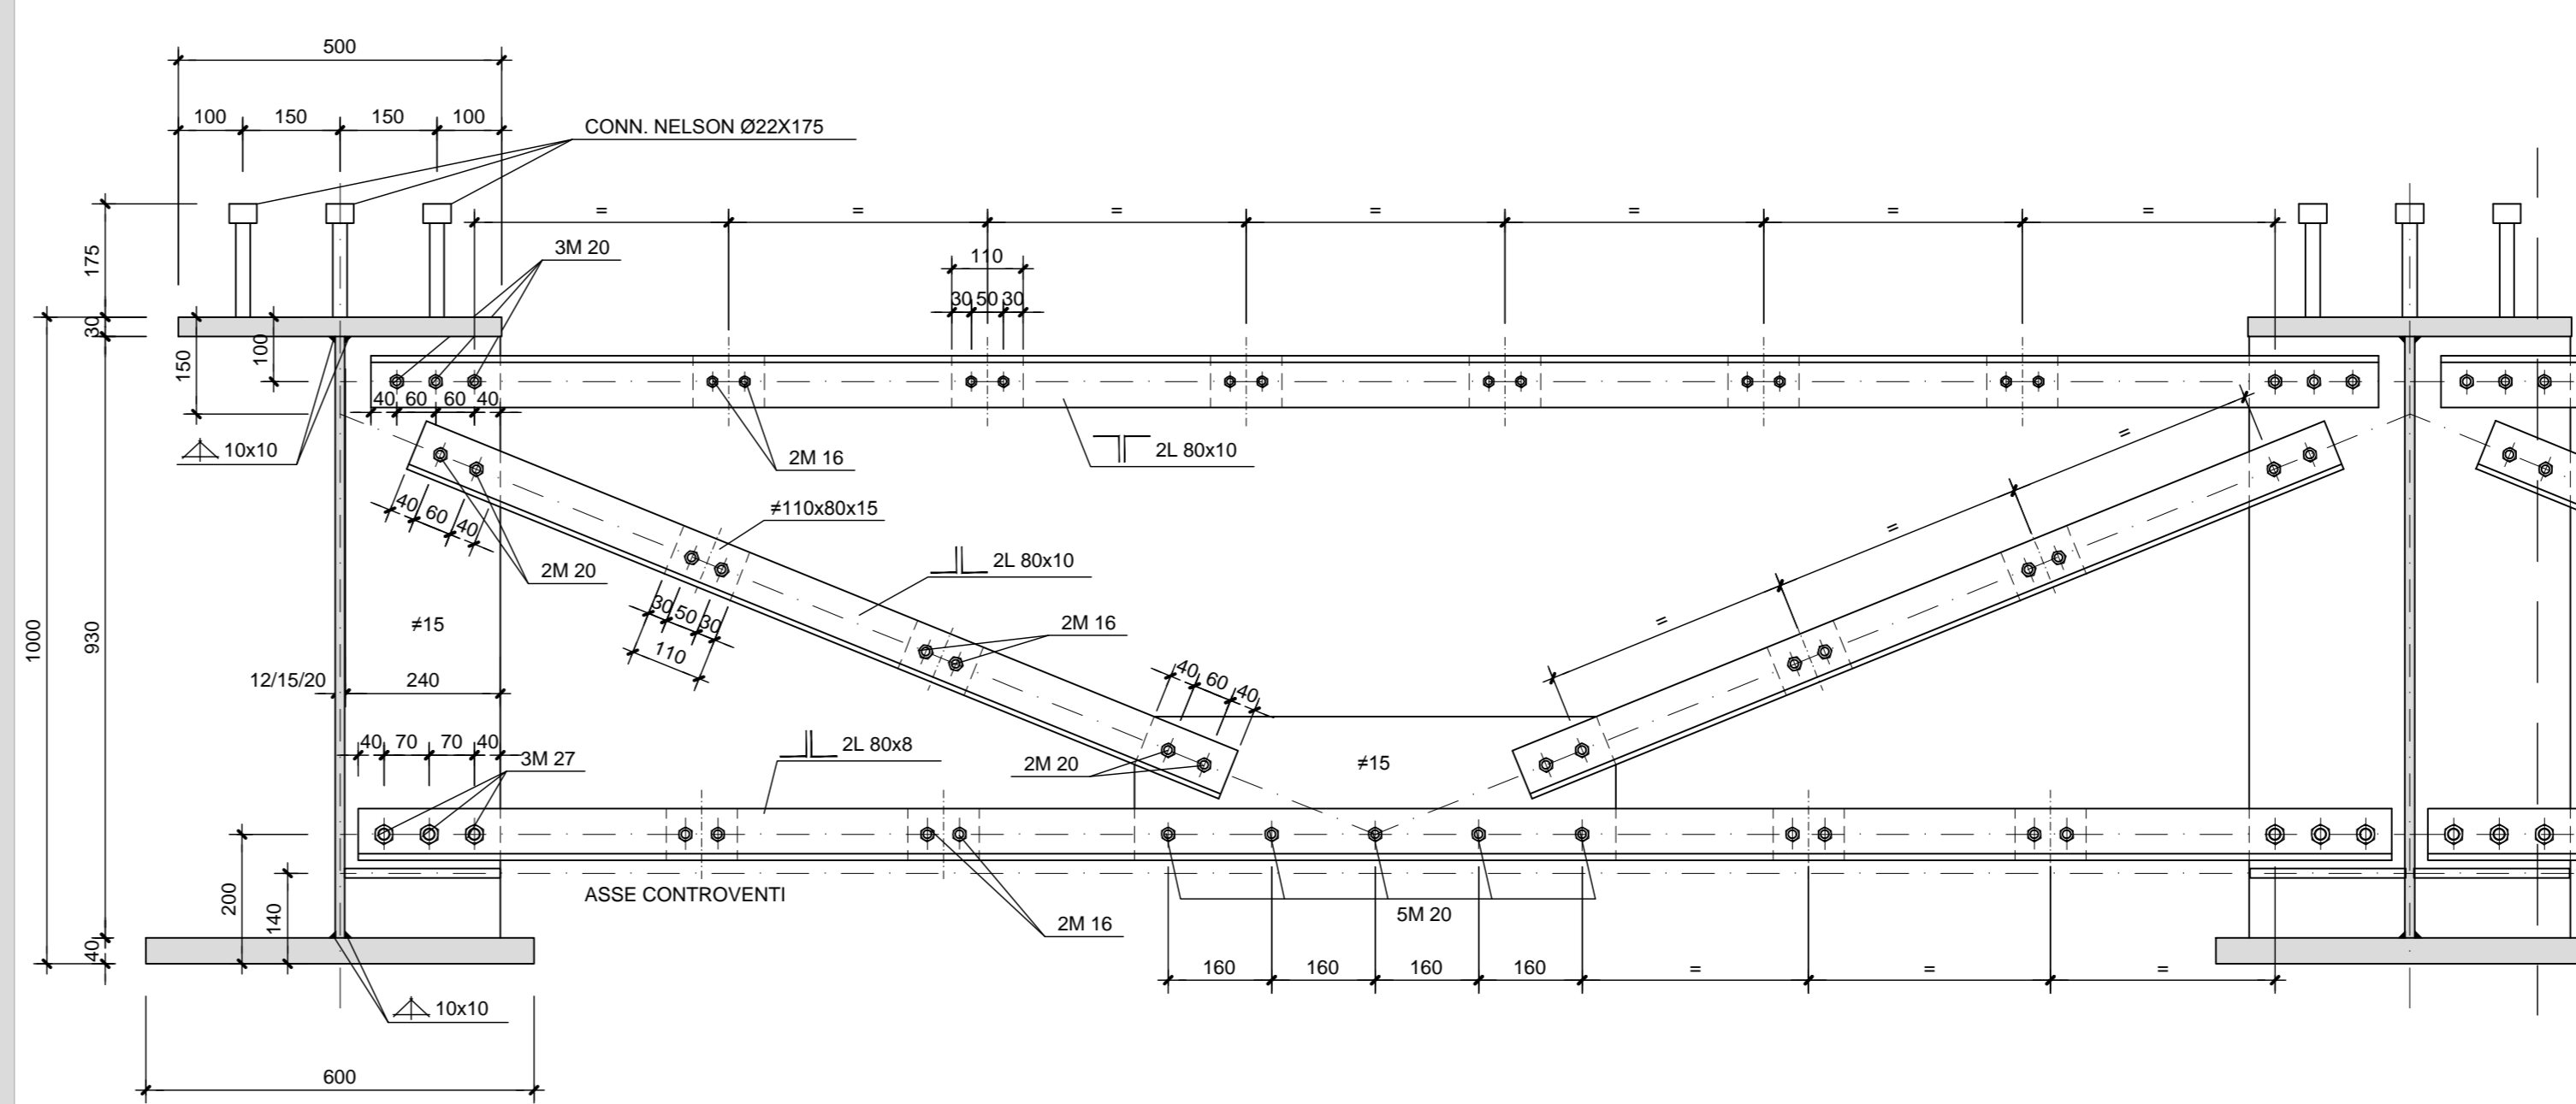


PARTICOLARE 01
SCALA 1:10

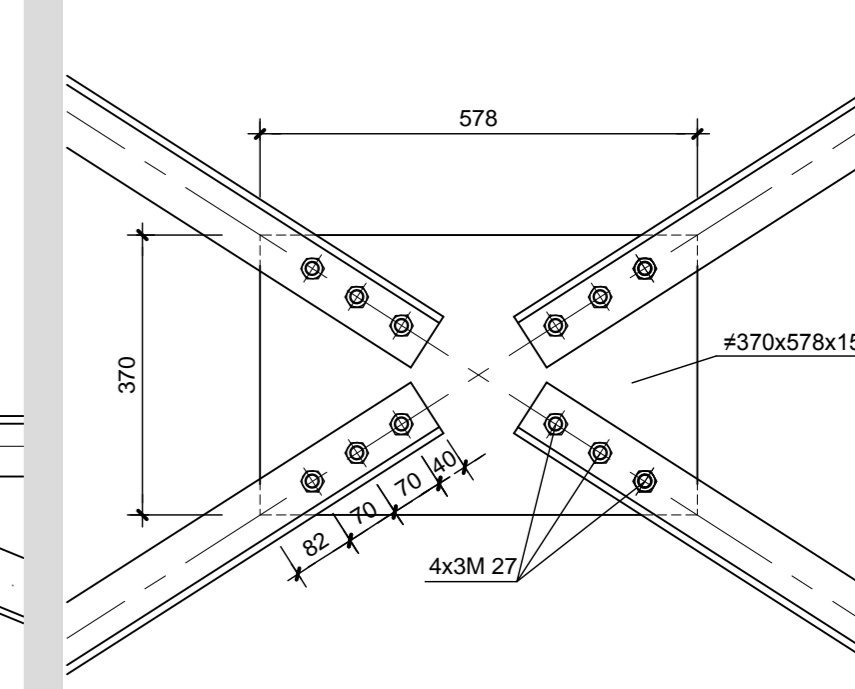


PARTICOLARE 02
SCALA 1:10

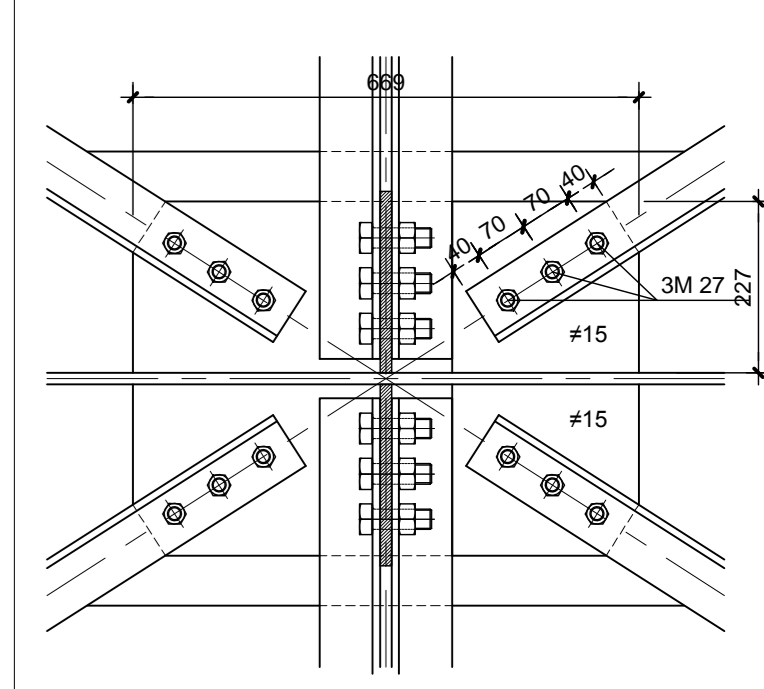


PIANTA IMPALCATO QUOTA INTRADOSSO TRAVI
SCALA 1:100

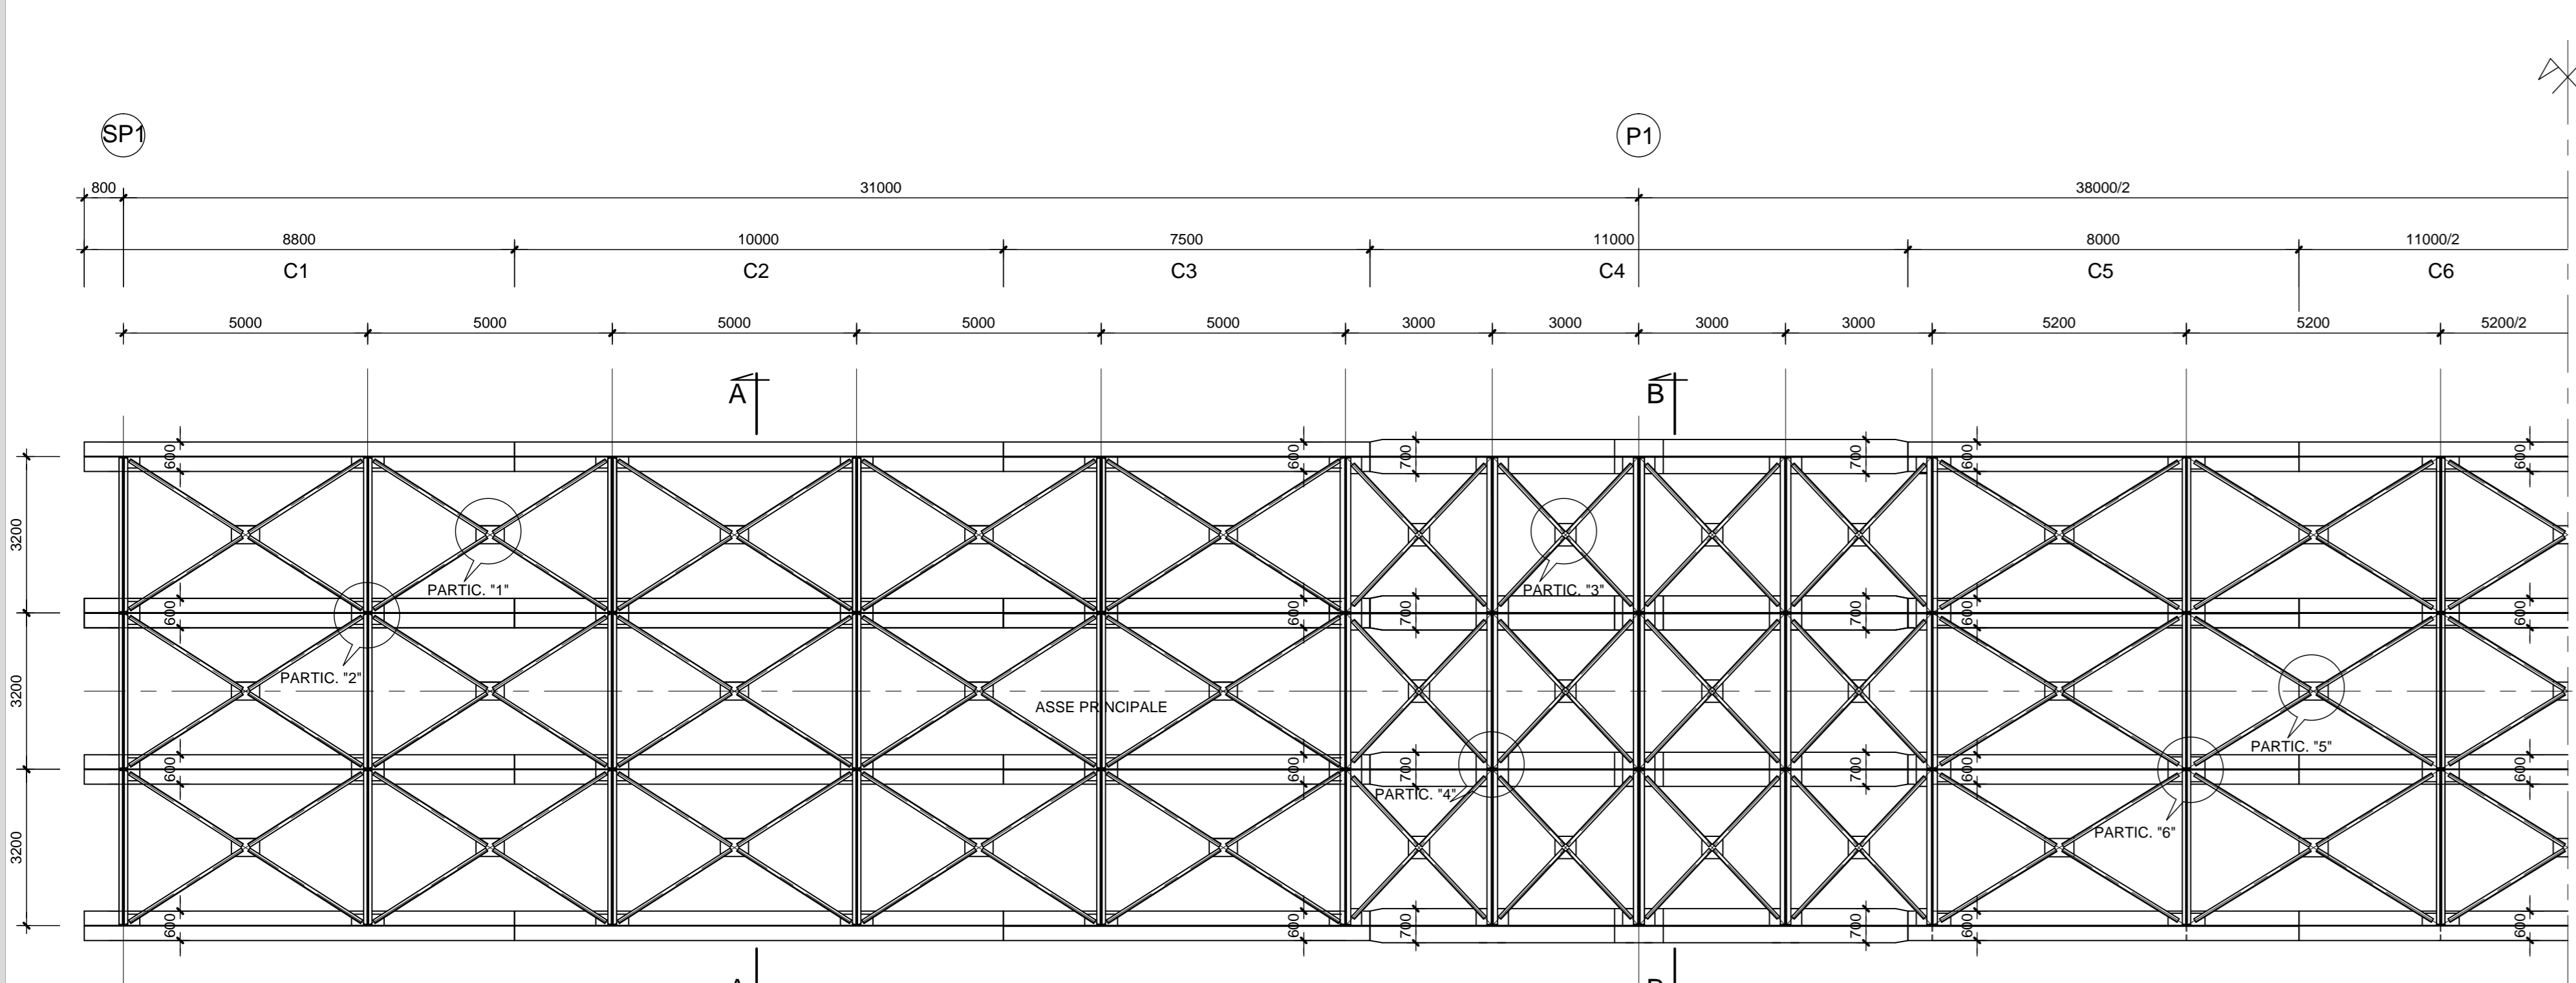


DETTAGLI DIAFRAMMI CON TRAVE H=2000mm
SCALA 1:10

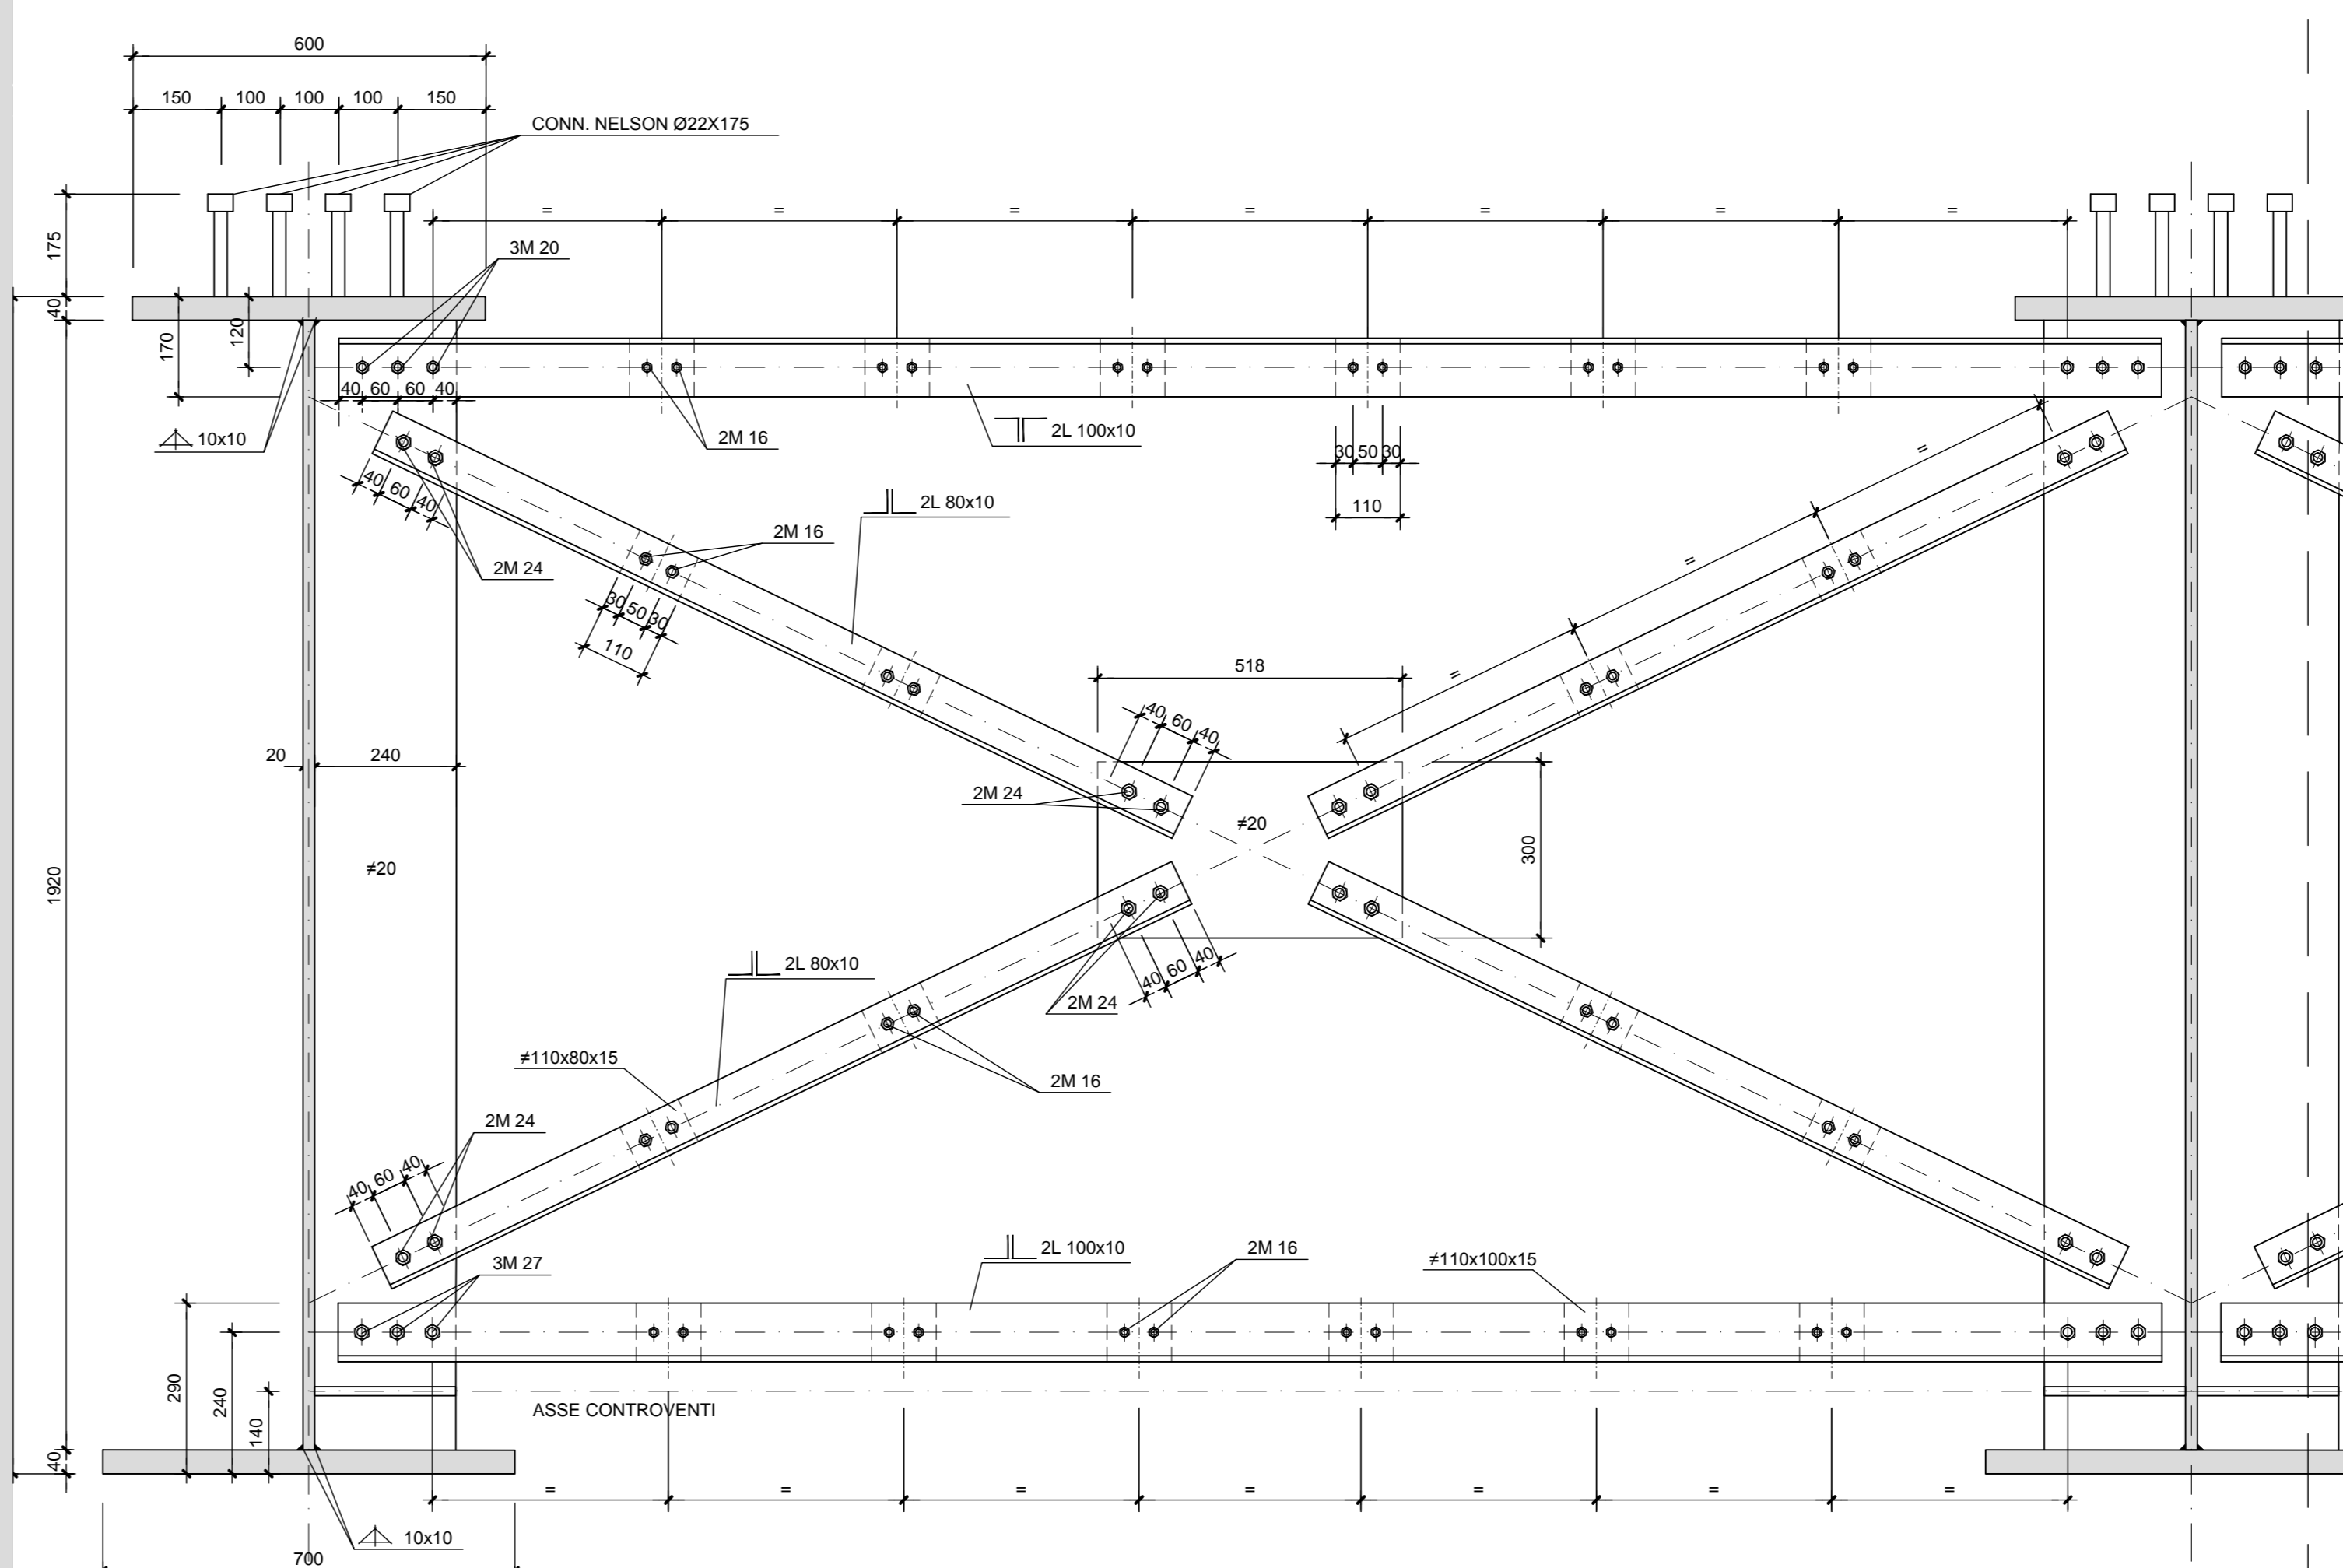


PARTICOLARE 03
SCALA 1:10

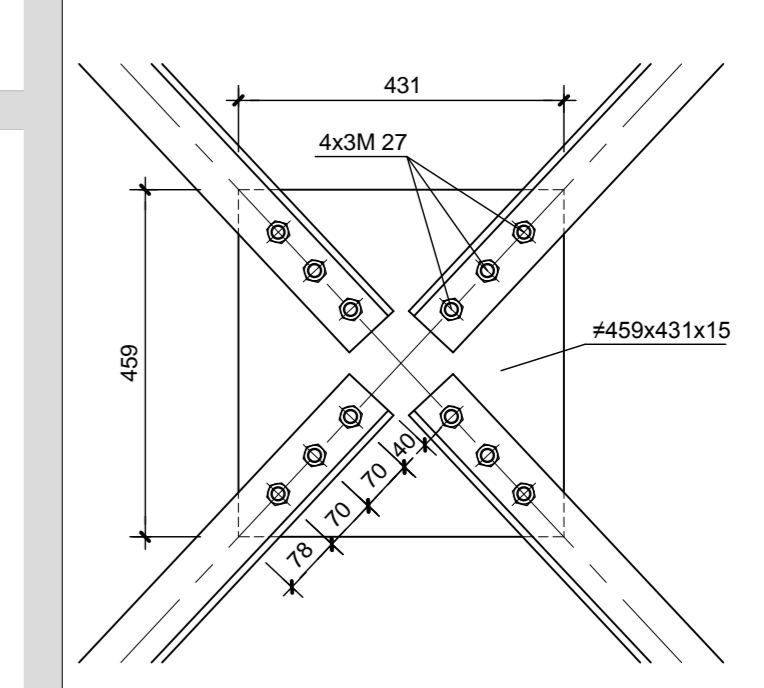


PARTICOLARE 04
SCALA 1:10

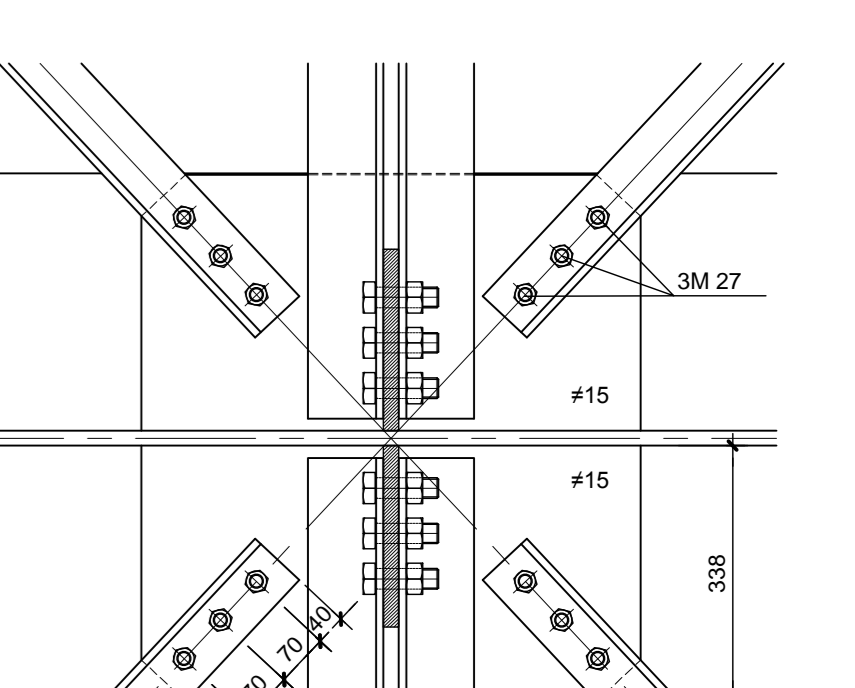

PARTICOLARE 05
SCALA 1:10

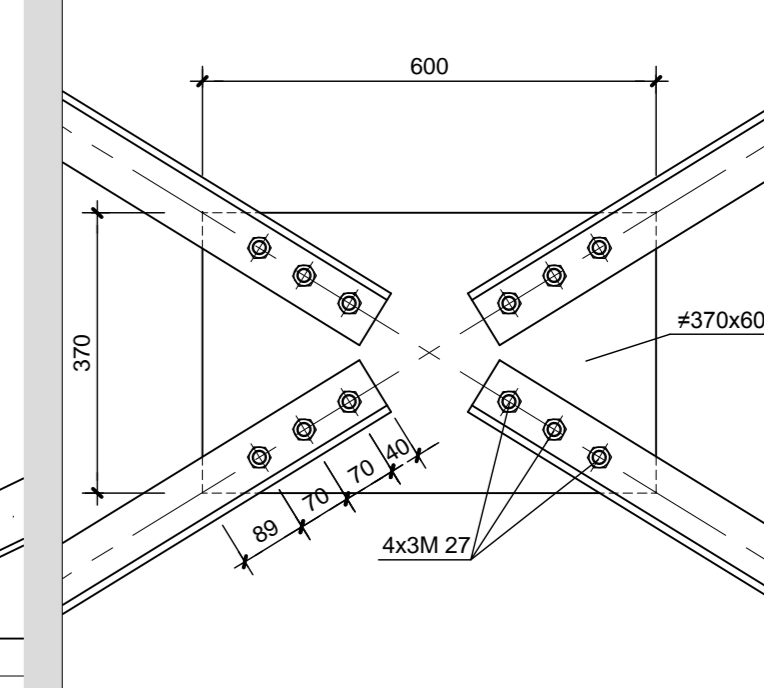


PARTICOLARE 06
SCALA 1:10

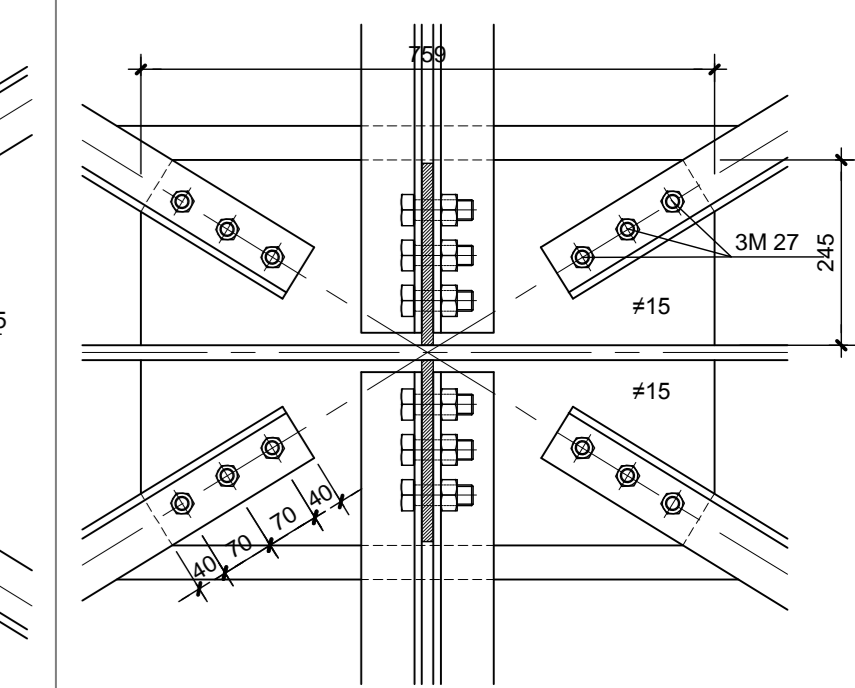


NOTA
I GIUNTI DI CONTINUITA' LUNGO LE TRAVI METALLICHE PRINCIPALI SONO REALIZZATI MEDIANTE SALDATURE A COMPLETA PENETRAZIONE (UNI EN 1011-2009).



SEZIONE LONGITUDINALE
SCALA 1:100

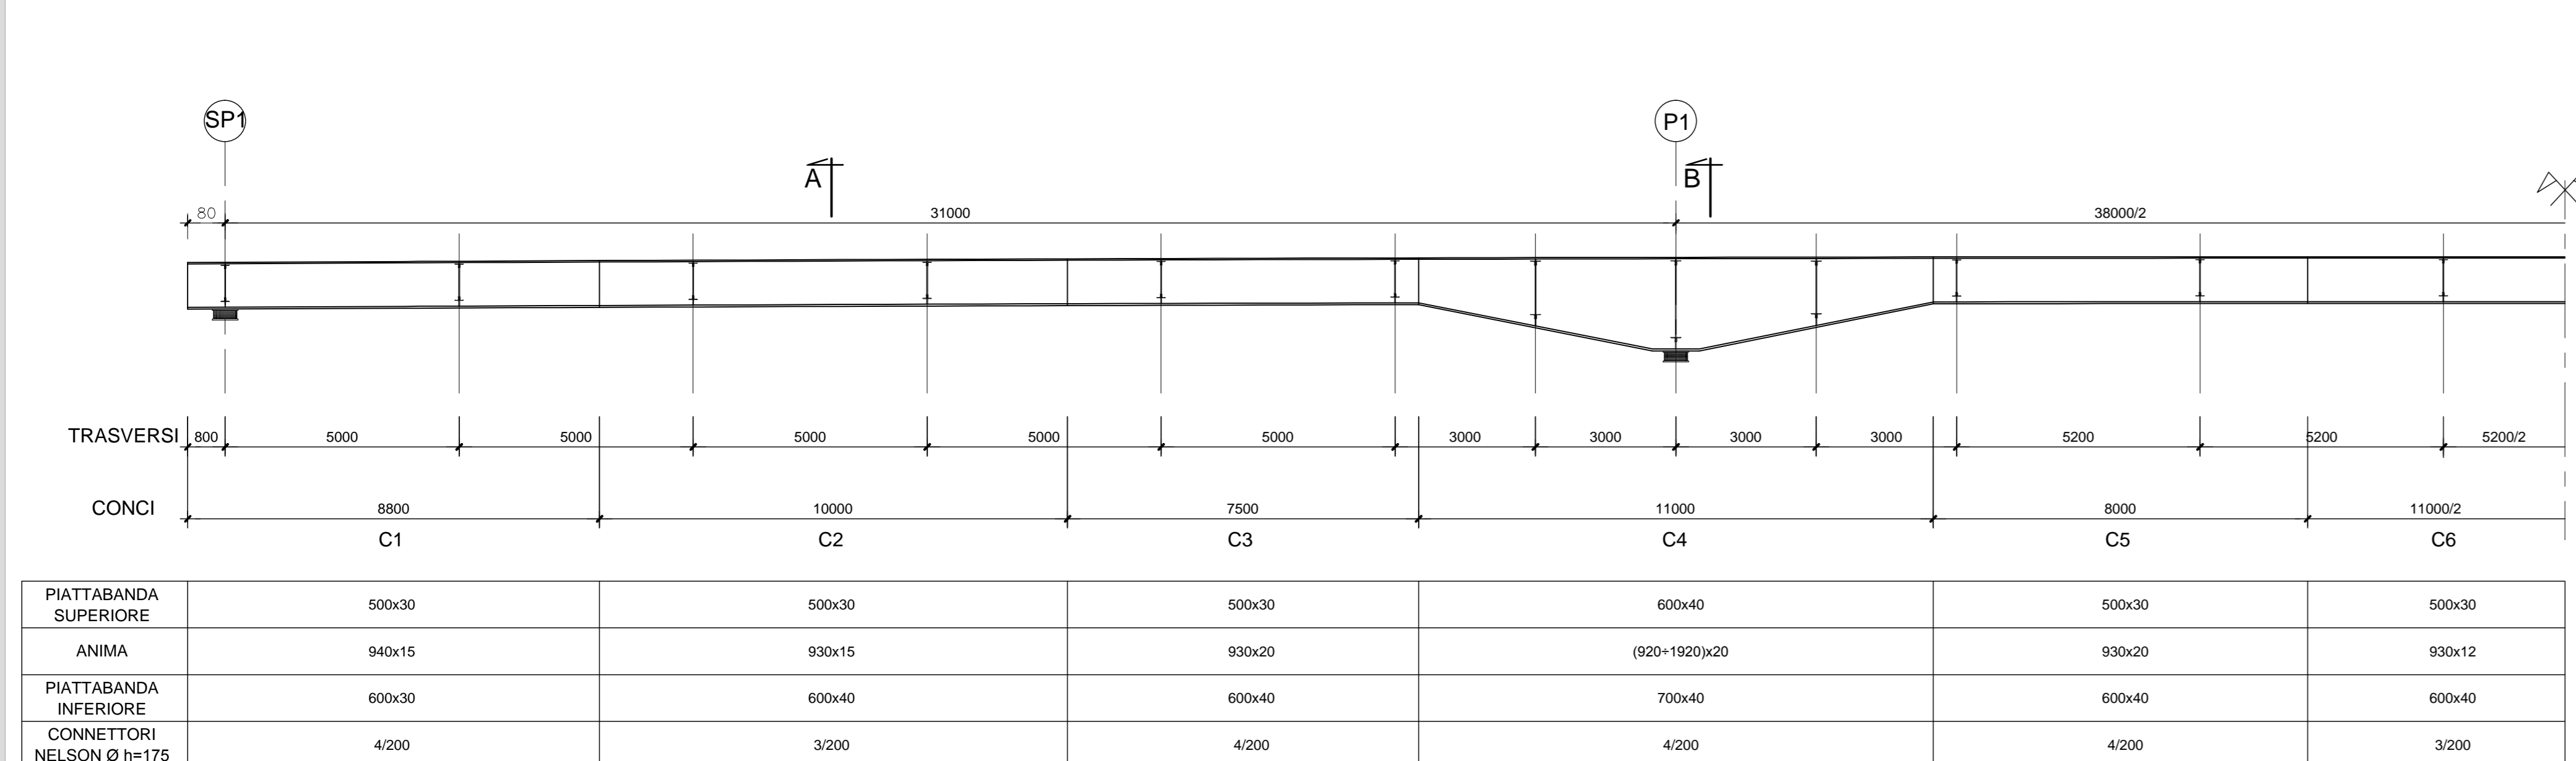

SEZIONE A-A
SCALA 1:50

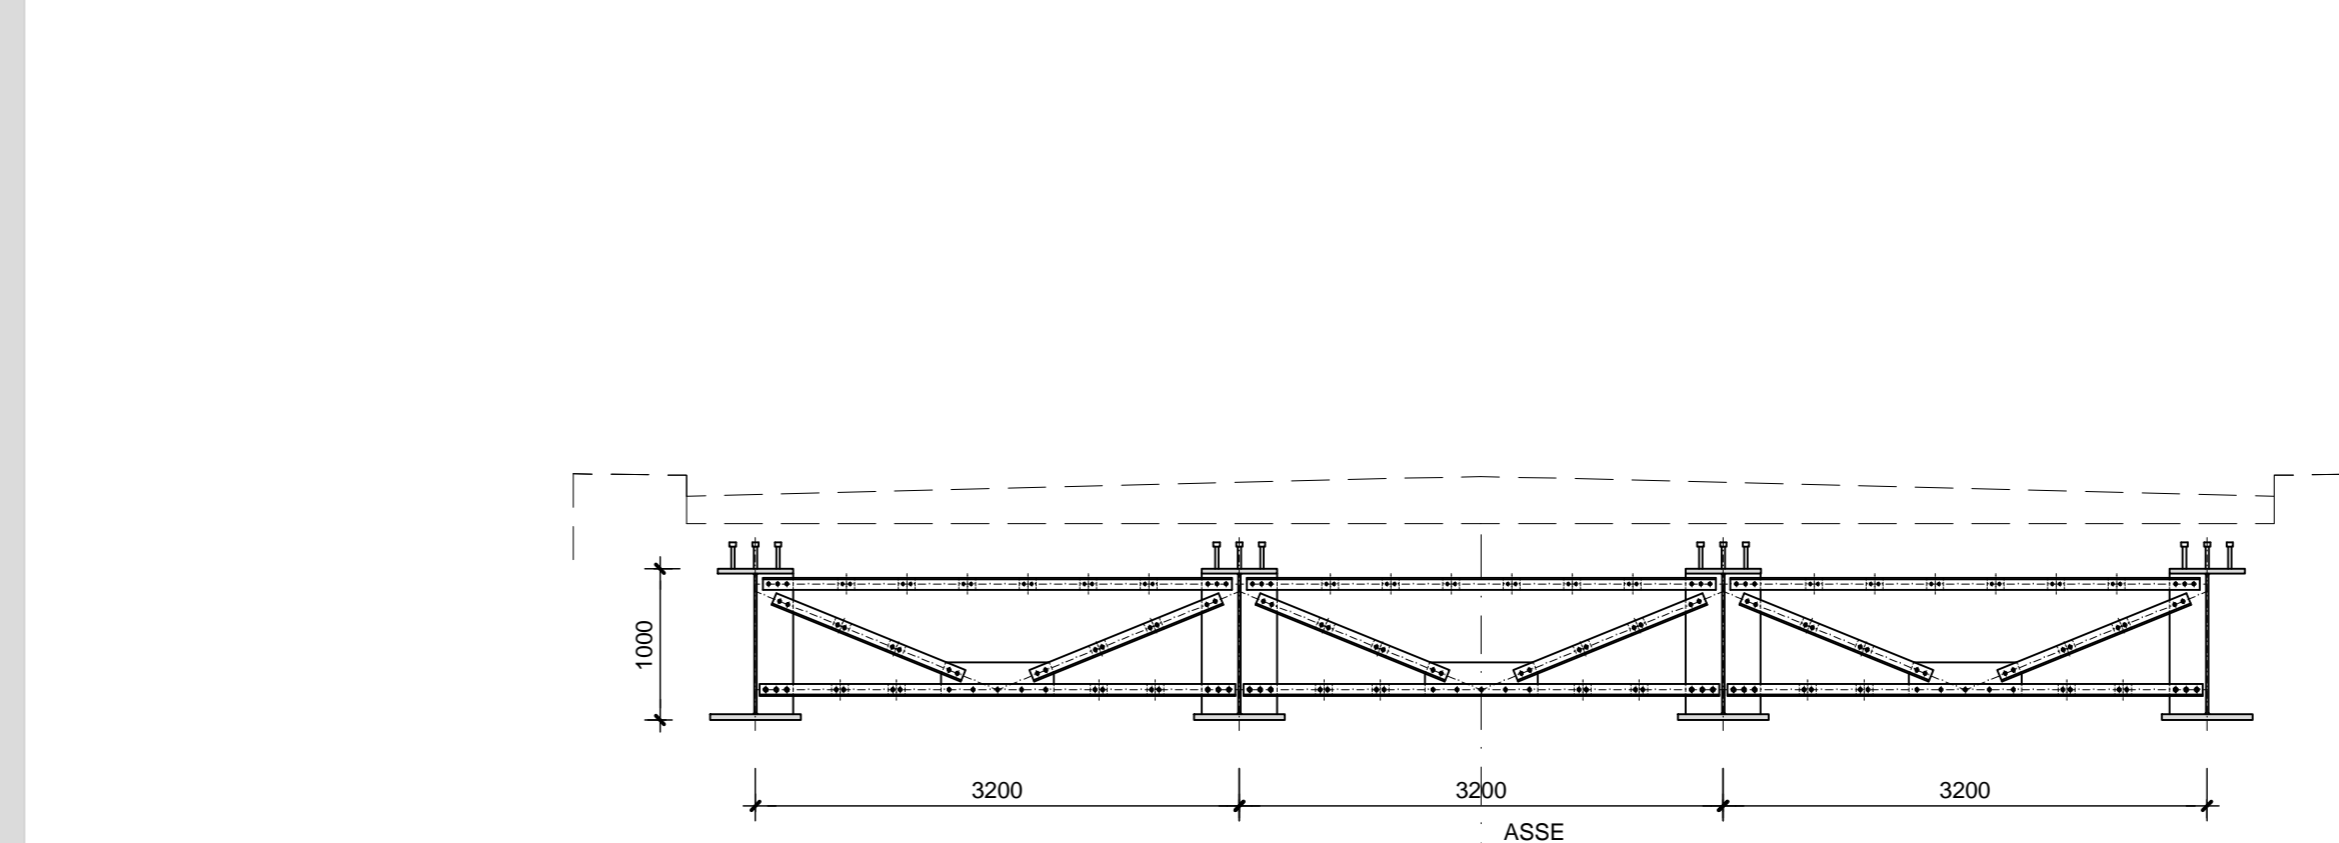

SEZIONE B-B
SCALA 1:50

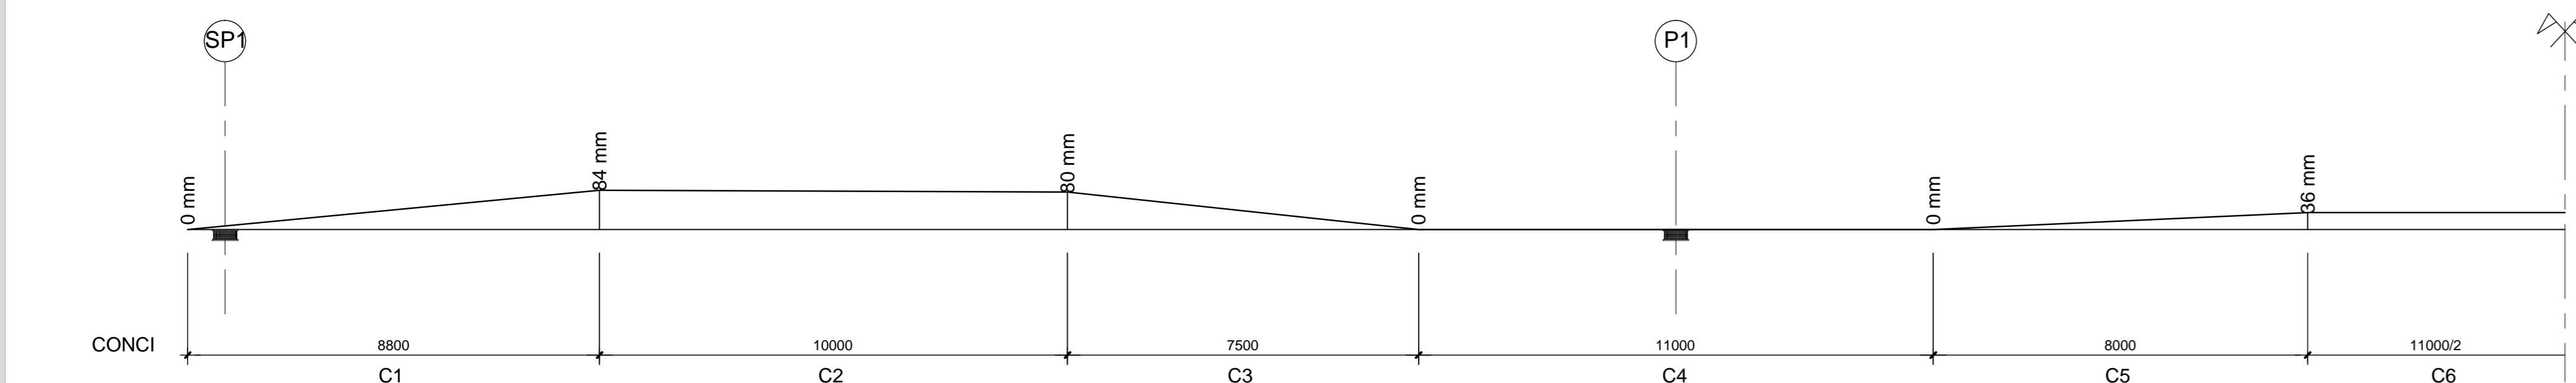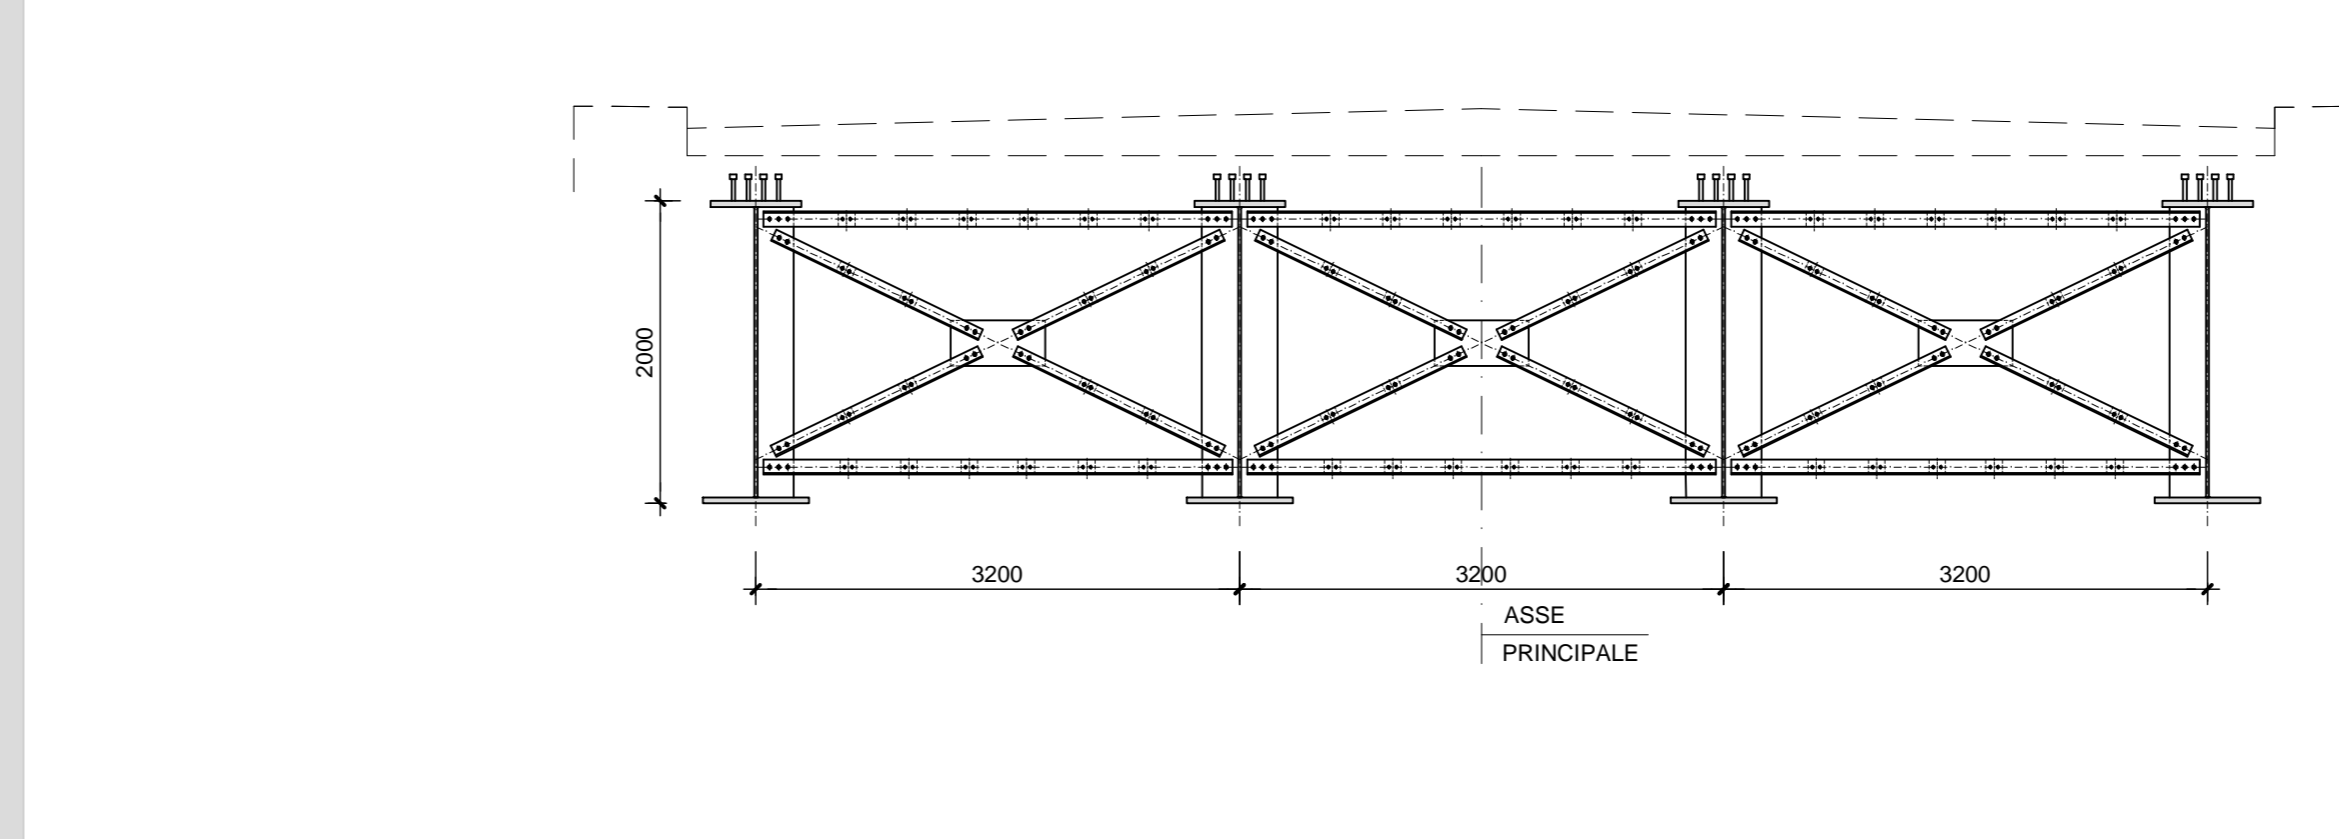

RICHIAMI AD ALTRI ELABORATI
PER LA DEFINIZIONE DELLE CARATTERISTICHE DEI MATERIALI **HF06 - P03P003STRSC01**

ANAS S.p.A.
Direzione Progettazione e Realizzazione Lavori

LAVORI DI COLLEGAMENTO TRA LA S.S.11 A MAGENTA E LA TANGENZIALE OVEST DI MILANO
VARIANTE DI ABBIATEGRASSO E ADEGUAMENTO IN SEDE DEL TRATTO ABBIATEGRASSO-VIGEVANO FINO AL PONTE SUL FIUME TICINO
1° STRALCIO DA MAGENTA A VIGEVANO - TRATTA C

PROGETTO ESECUTIVO

STUDIO CORONA Ing. Renato Vanni Arch. Roberto Vanni	ING. RENZO DEL PRETE Ing. Valerio Squitieri Ing. Roberto Vanni	ECOPLAN Arch. Roberto Vanni Arch. Roberto Vanni	EG Ing. Gabriele Scroccati Ing. Gabriele Scroccati
UNING Ing. Renato Vanni Arch. Roberto Vanni	SETAC Prof. Ing. Luigi Montebelli Prof. Ing. Luigi Montebelli	ARKE Ing. Giancarlo Agostini Ing. Giancarlo Agostini	DOTI GEOL. DANLO SPALU Dott. Geol. Danilo Spalù Dott. Geol. Danilo Spalù
ING. GIUSEPPE DANLO MALGERI	ING. VALENTINO BAIETTI	ING. GIUSEPPE DANLO MONTEBELLI	ING. GIUSEPPE DANLO COCCELLO

HF11
H - PROGETTO STRUTTURALE OPERE PRINCIPALI
HF - P003 - PONTE NAVIGLIO BEREGUARDO
CARPENTERIA METALLICA IMPALCATO

CODICE PROGETTO	NOME FILE	REVISIONE	SCALA
PROGETTO: LO203 E 1801	HF11-P03P003STRCP01_B.dwg	B	VARIE
ELABORAZIONE: P03P003STRCP01			
C	EMMISSIONE A SEGUITO DI RAPPORTO INTERMEDIO DI VERIFICA	FEBBRAIO 2019	ARCH. MAURO SASSO
B	ITCF-C18600-01A1F-RA-02001	LUGLIO 2018	ARCH. MAURO SASSO
A	EMMISSIONE		
REV.	DESCRIZIONE	DATA	REDAITTO / VERIFICATO / APPROVATO