




**PIANTA FONDAZIONE**  
SCALA 1:50

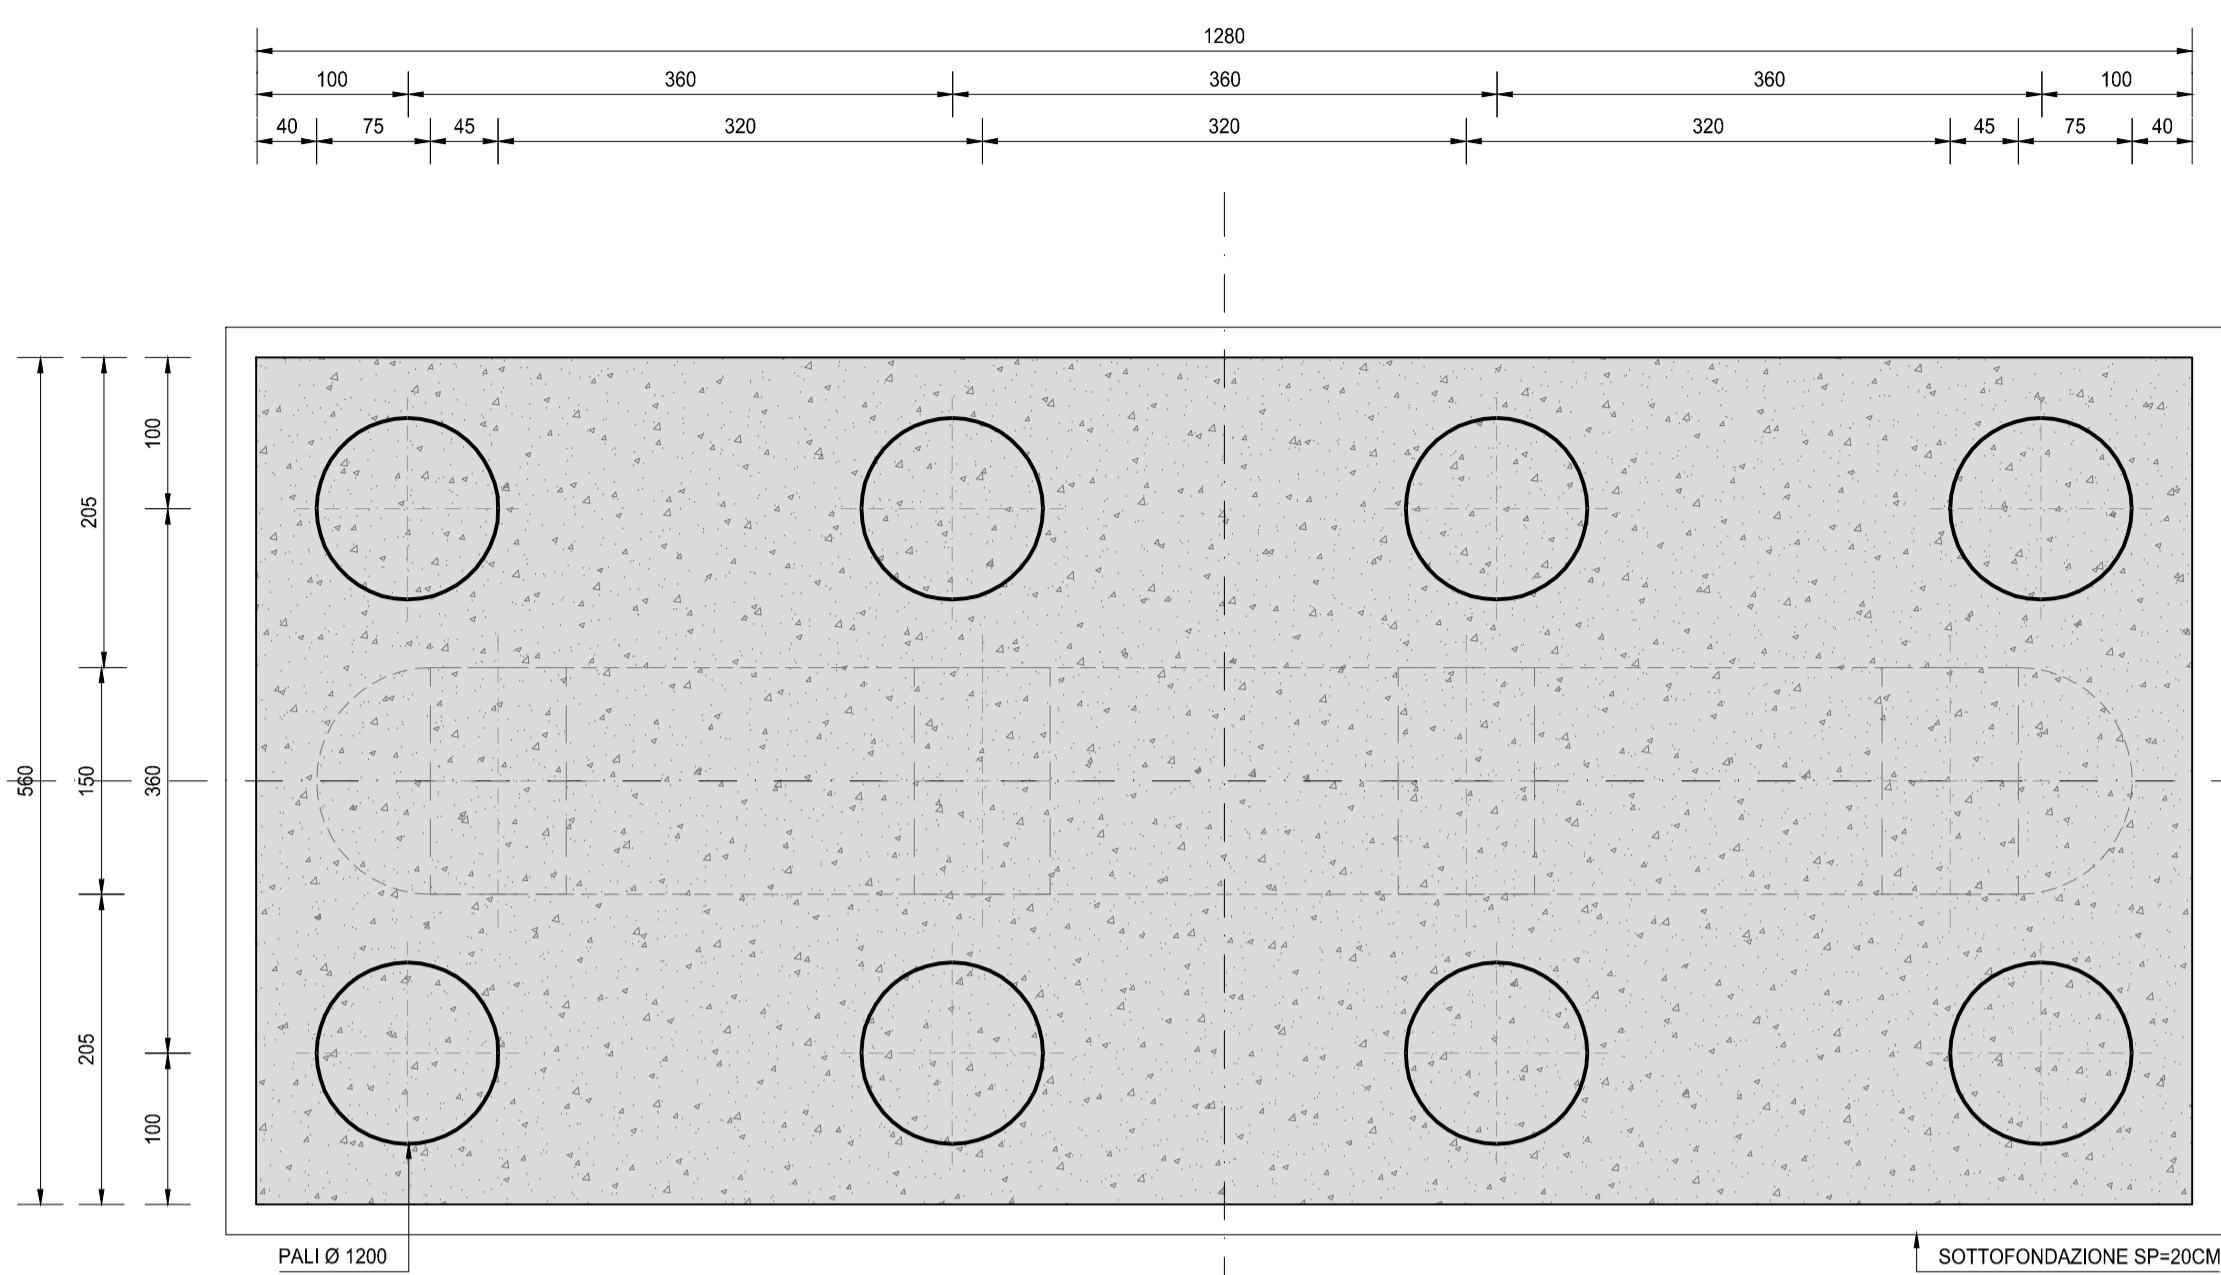


**VISTA DALL'ALTO**  
SCALA 1:50

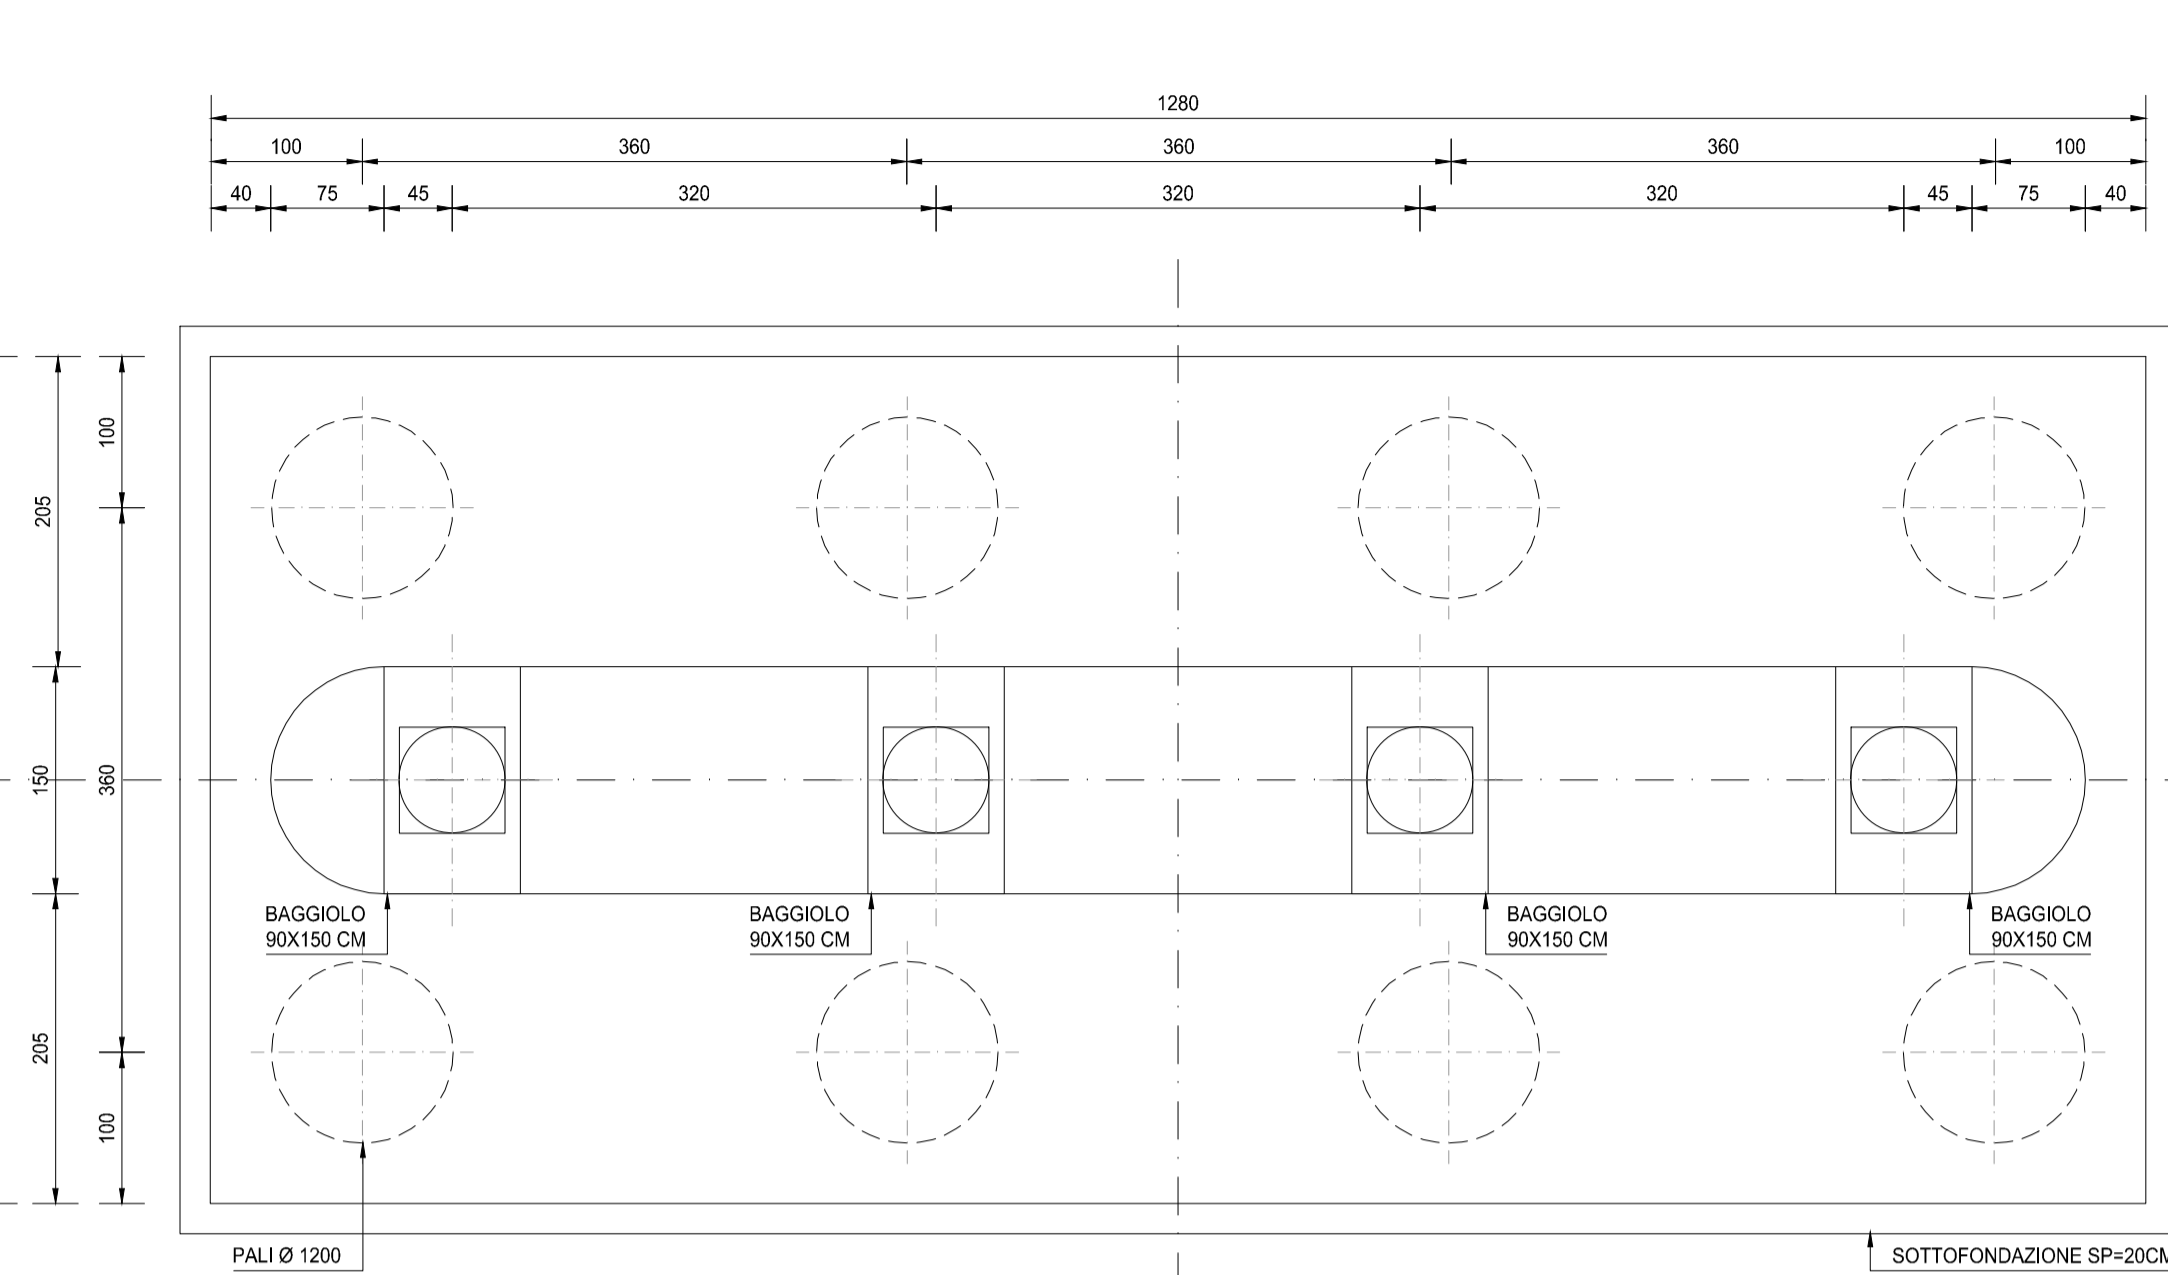

**PIANTA TRASVERSALE A-A**  
SCALA 1:50

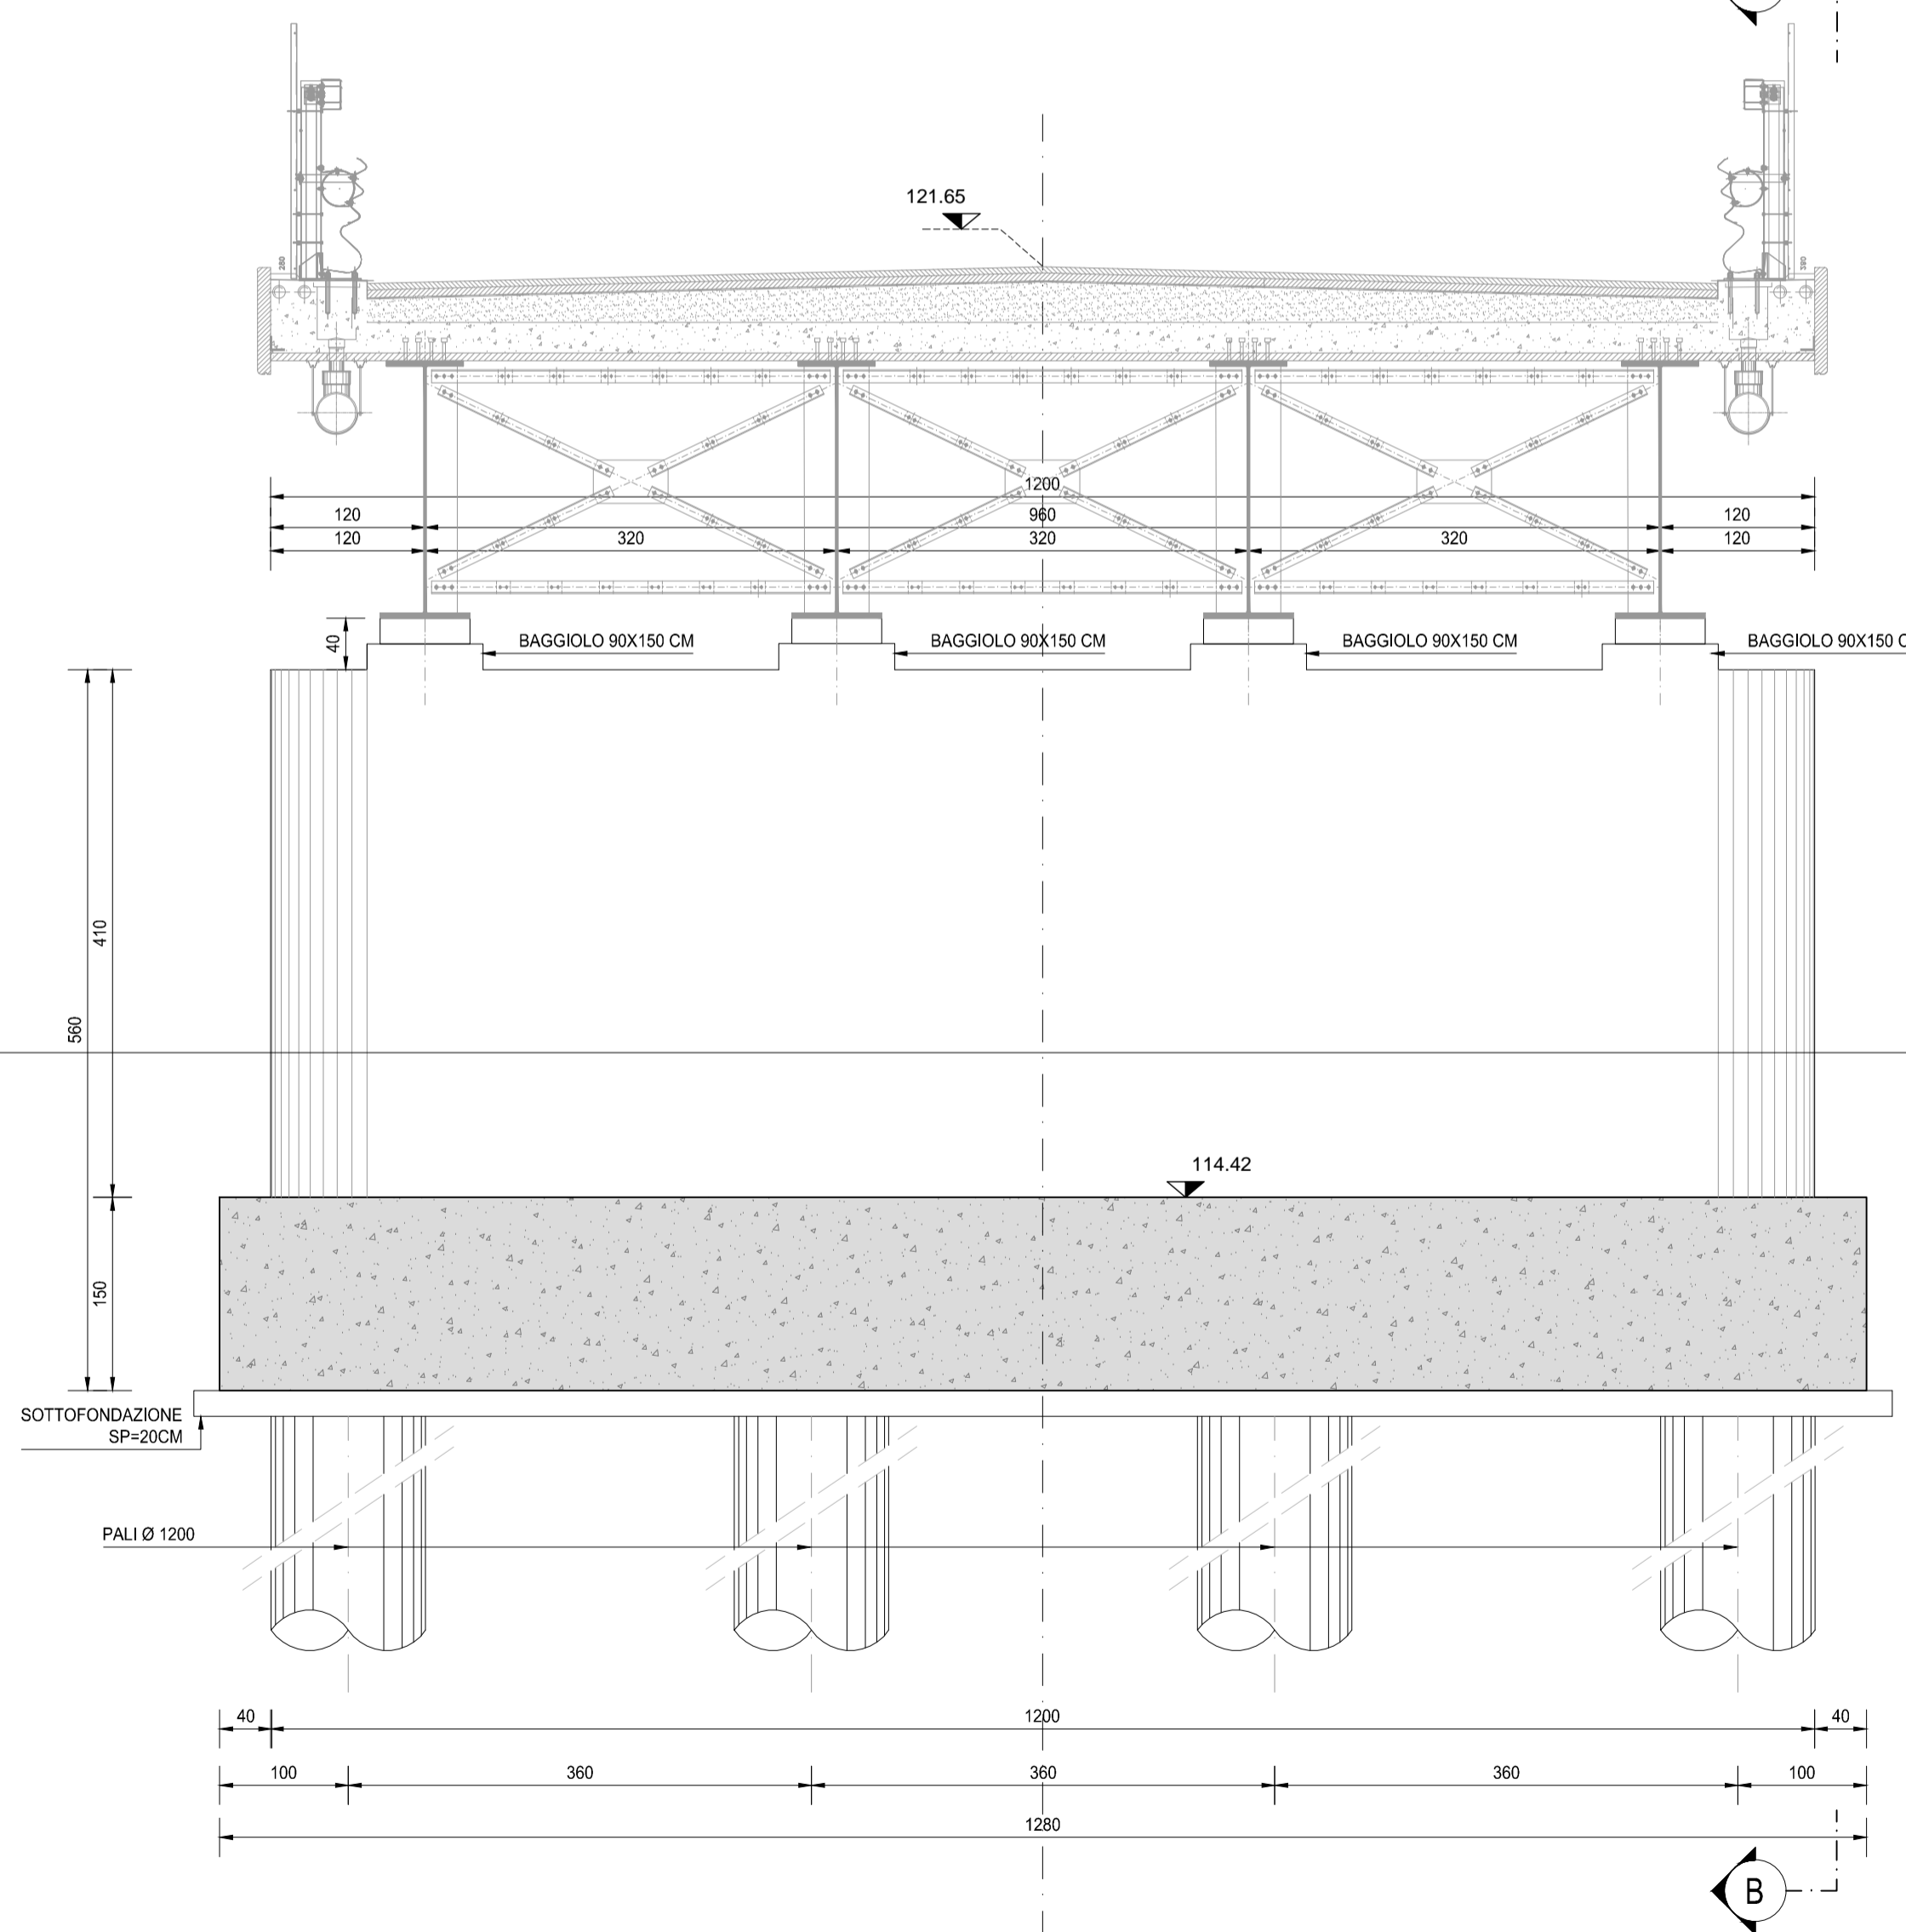

**PIANTA TRASVERSALE B-B**  
SCALA 1:50

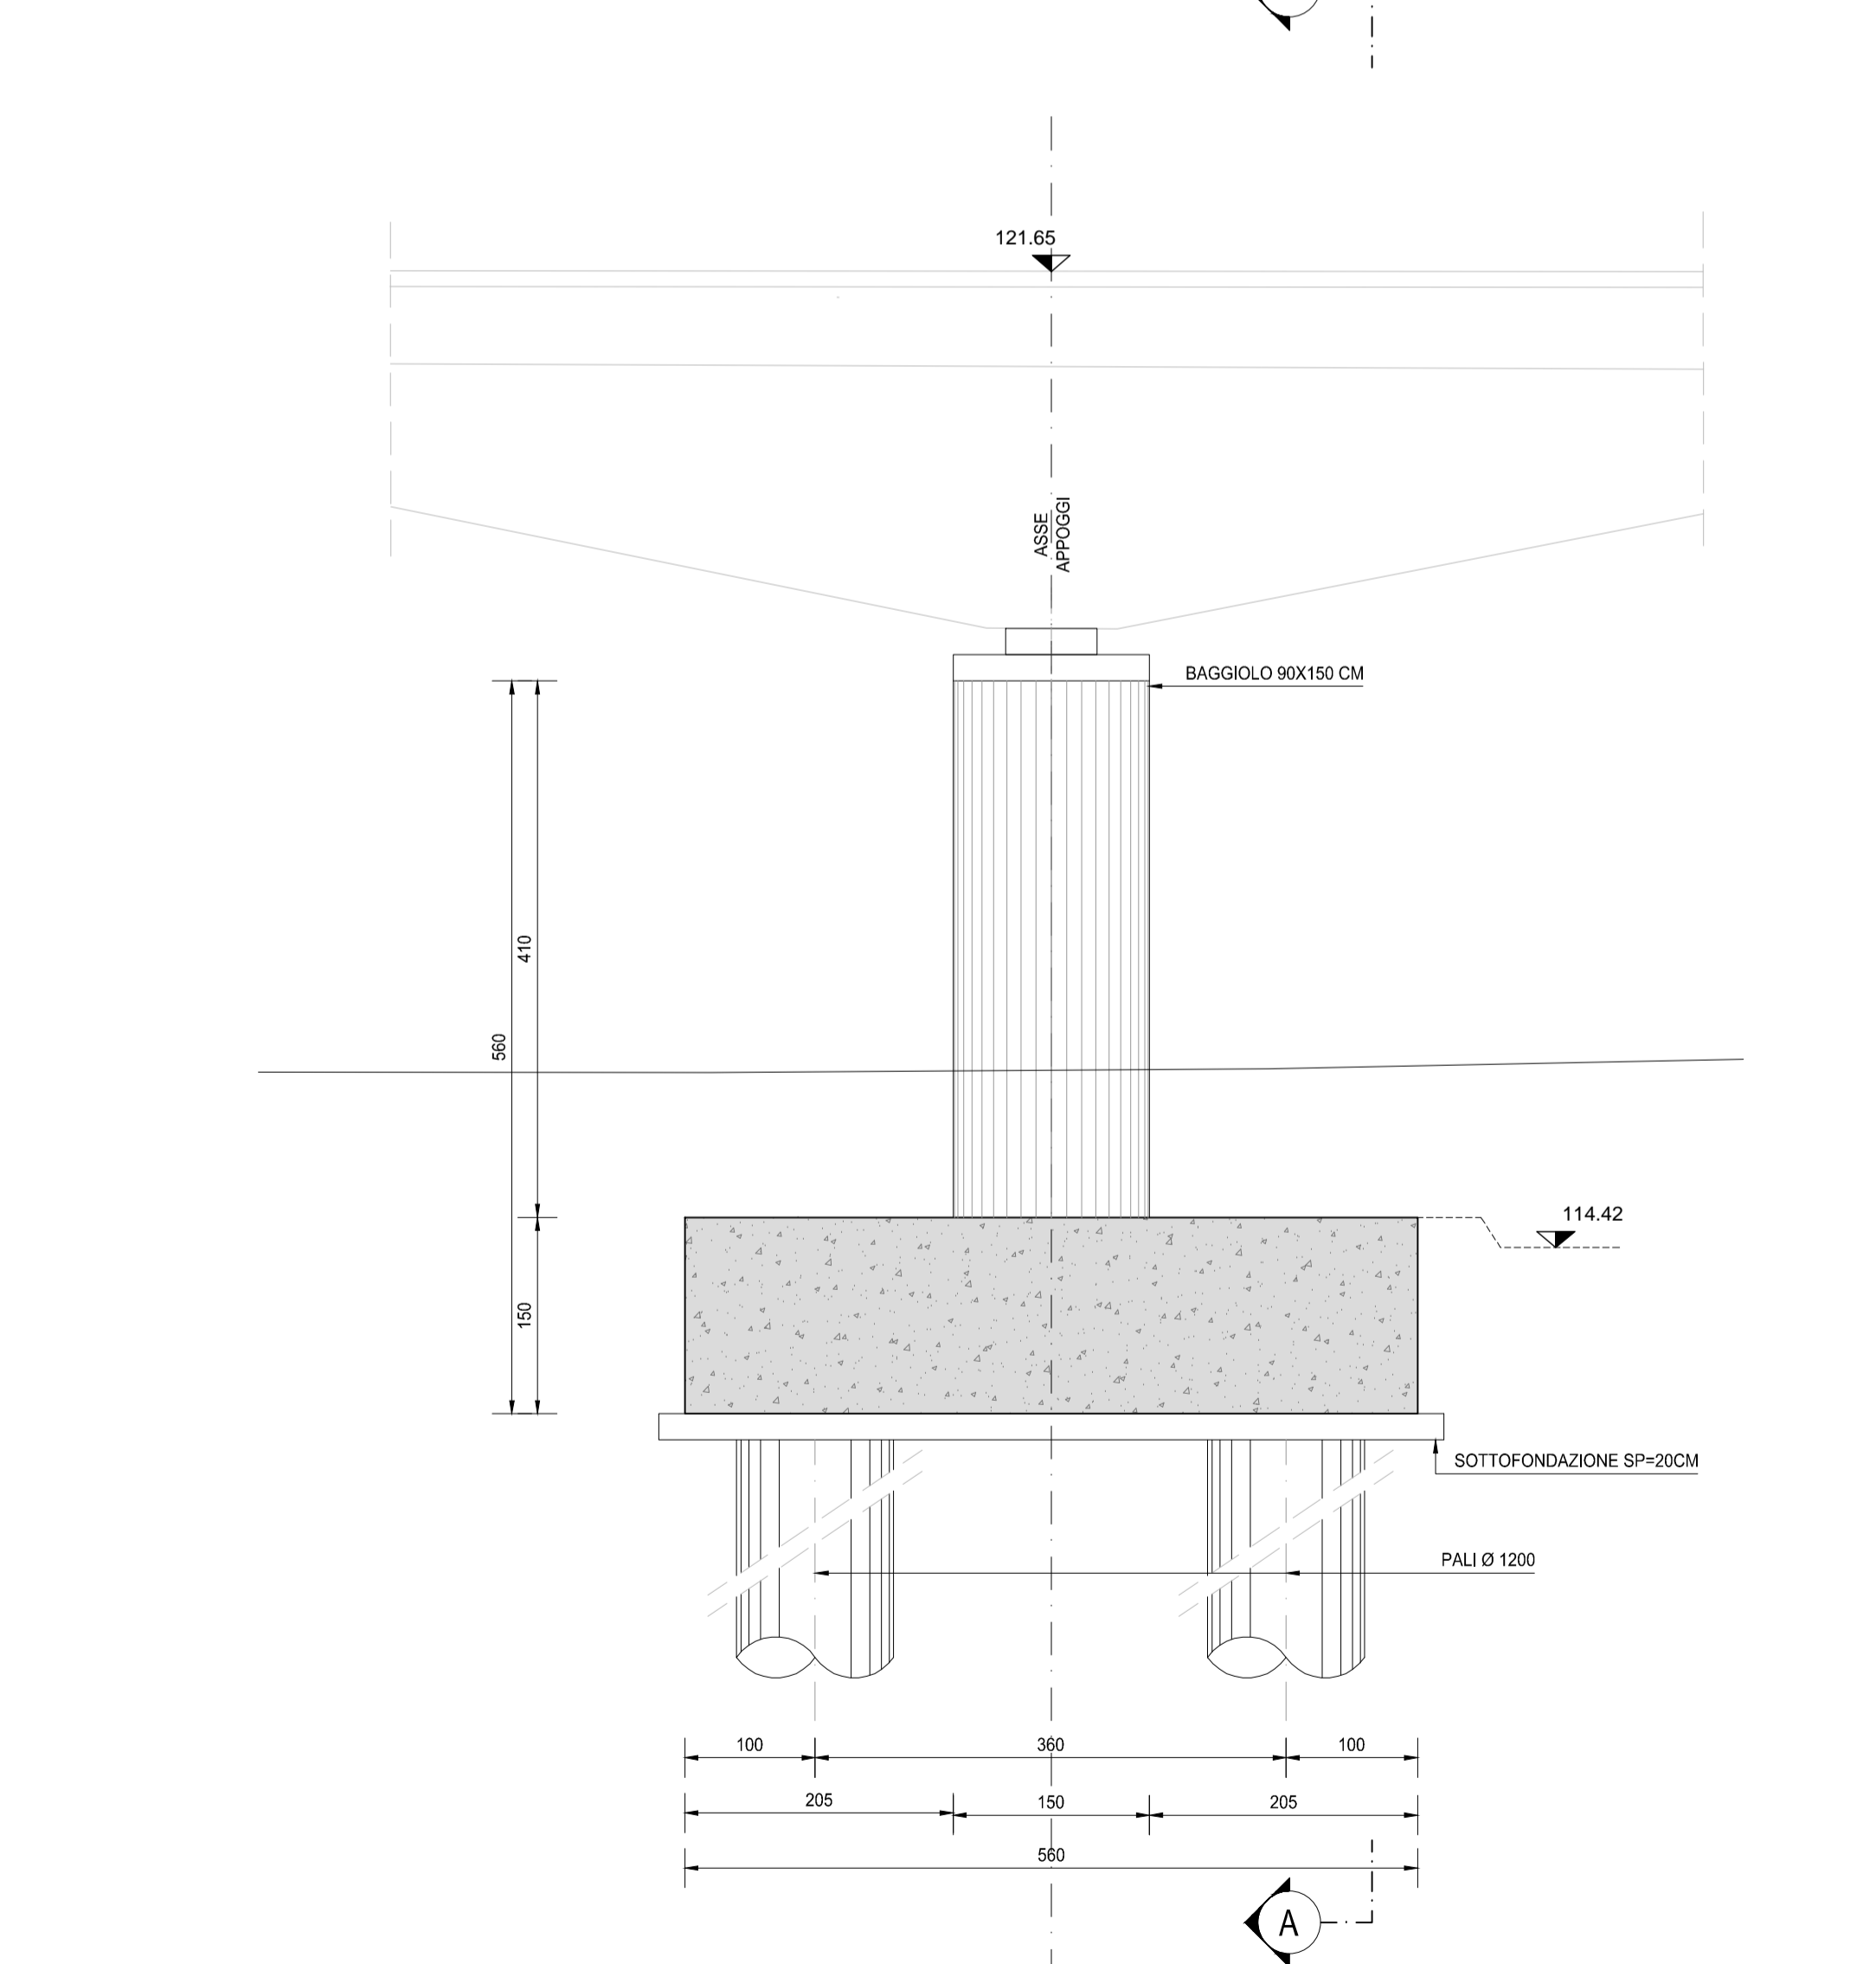

RICHIAMI AD ALTRI ELABORATI  
PER LA DEFINIZIONE DELLE CARATTERISTICHE DEI MATERIALI **HF06 - P03PO03STRSC01**

**ANAS S.p.A.**  
Direzione Progettazione e Realizzazione Lavori

**LAVORI DI COLLEGAMENTO TRA LA S.S.11 A MAGENTA E LA TANGENZIALE OVEST DI MILANO**  
**VARIANTE DI ABBATEGRASSO E ADEGUAMENTO IN SEDE DEL TRATTO ABBATEGRASSO-VIGEVANO FINO AL PONTE SUL FIUME TICINO**  
**1° STRALCIO DA MAGENTA A VIGEVANO - TRATTA C**

**PROGETTO ESECUTIVO**

<b>STUDIO CORONA</b> Ing. Renato Vaira Cof. Ing. Proj. e Tecn. e Progett. (P. 4882/01)	<b>UNING</b> Costruzioni Ing. Valerio Bajetti Cof. Ing. Proj. e Tecn. e Progett. (P. 428/11)	<b>GA&amp;M</b> Costruzioni Prof. Ing. Matteo Ranieri Cof. Ing. Proj. e Tecn. e Progett. (P. 1137)	<b>ING. REMATO DEL PRETE</b> Ing. Renato Del Prete Cof. Ing. Proj. e Tecn. e Progett. (P. 9073)	<b>ECOPLAN</b> Arch. Nicoletta Fratini Cof. Ing. Proj. e Tecn. e Progett. (P. 4461/10)	<b>ARKE</b> INGEGNERIA S.R.L. Ing. Gioacchino Angerano Cof. Ing. Proj. e Tecn. e Progett. (P. 9073)	<b>ING. GIUSEPPE DENILIO MALGERI</b> VISTO IL RESPONSABILE DEL PROCEDIMENTO	<b>ING. VALERIO BAJETTI</b> INTEGRATORE DELLE PRESTAZIONI SPECIALISTICHE	<b>ING. GIUSEPPE DENILIO MALGERI</b> GEOLOGO	<b>ING. GIANLUCA CICIRELLI</b> IL COORDINATORE DELLA SICUREZZA IN FASE DI PROGETTAZIONE
---	--	--	--	---	---	--	---	---	--

**HF22**

**H - PROGETTO STRUTTURALE OPERE PRINCIPALI**  
**HF - P003 - PONTE NAVIGLIO BEREGUARDO**  
**CARPENTERIA PILA 01**

CODICE PROGETTO	NOME FILE	REVISIONE	SCALA:
PROGETTO LO203 E 1801	HF22-P03PO03STRCP05_A.dwg	A	1:50
CODICE ELAB.			
P03PO03STRCP05			

REV.	DESCRIZIONE	DATA	REDDATO	VERIFICATO	APPROVATO
C					
B					
A	EMISSIONE			ING. GAETANO RANIERI	ING. VALERIO BAJETTI