


PIANTA ARMATURA DI ATTESA
SCALA 1:50






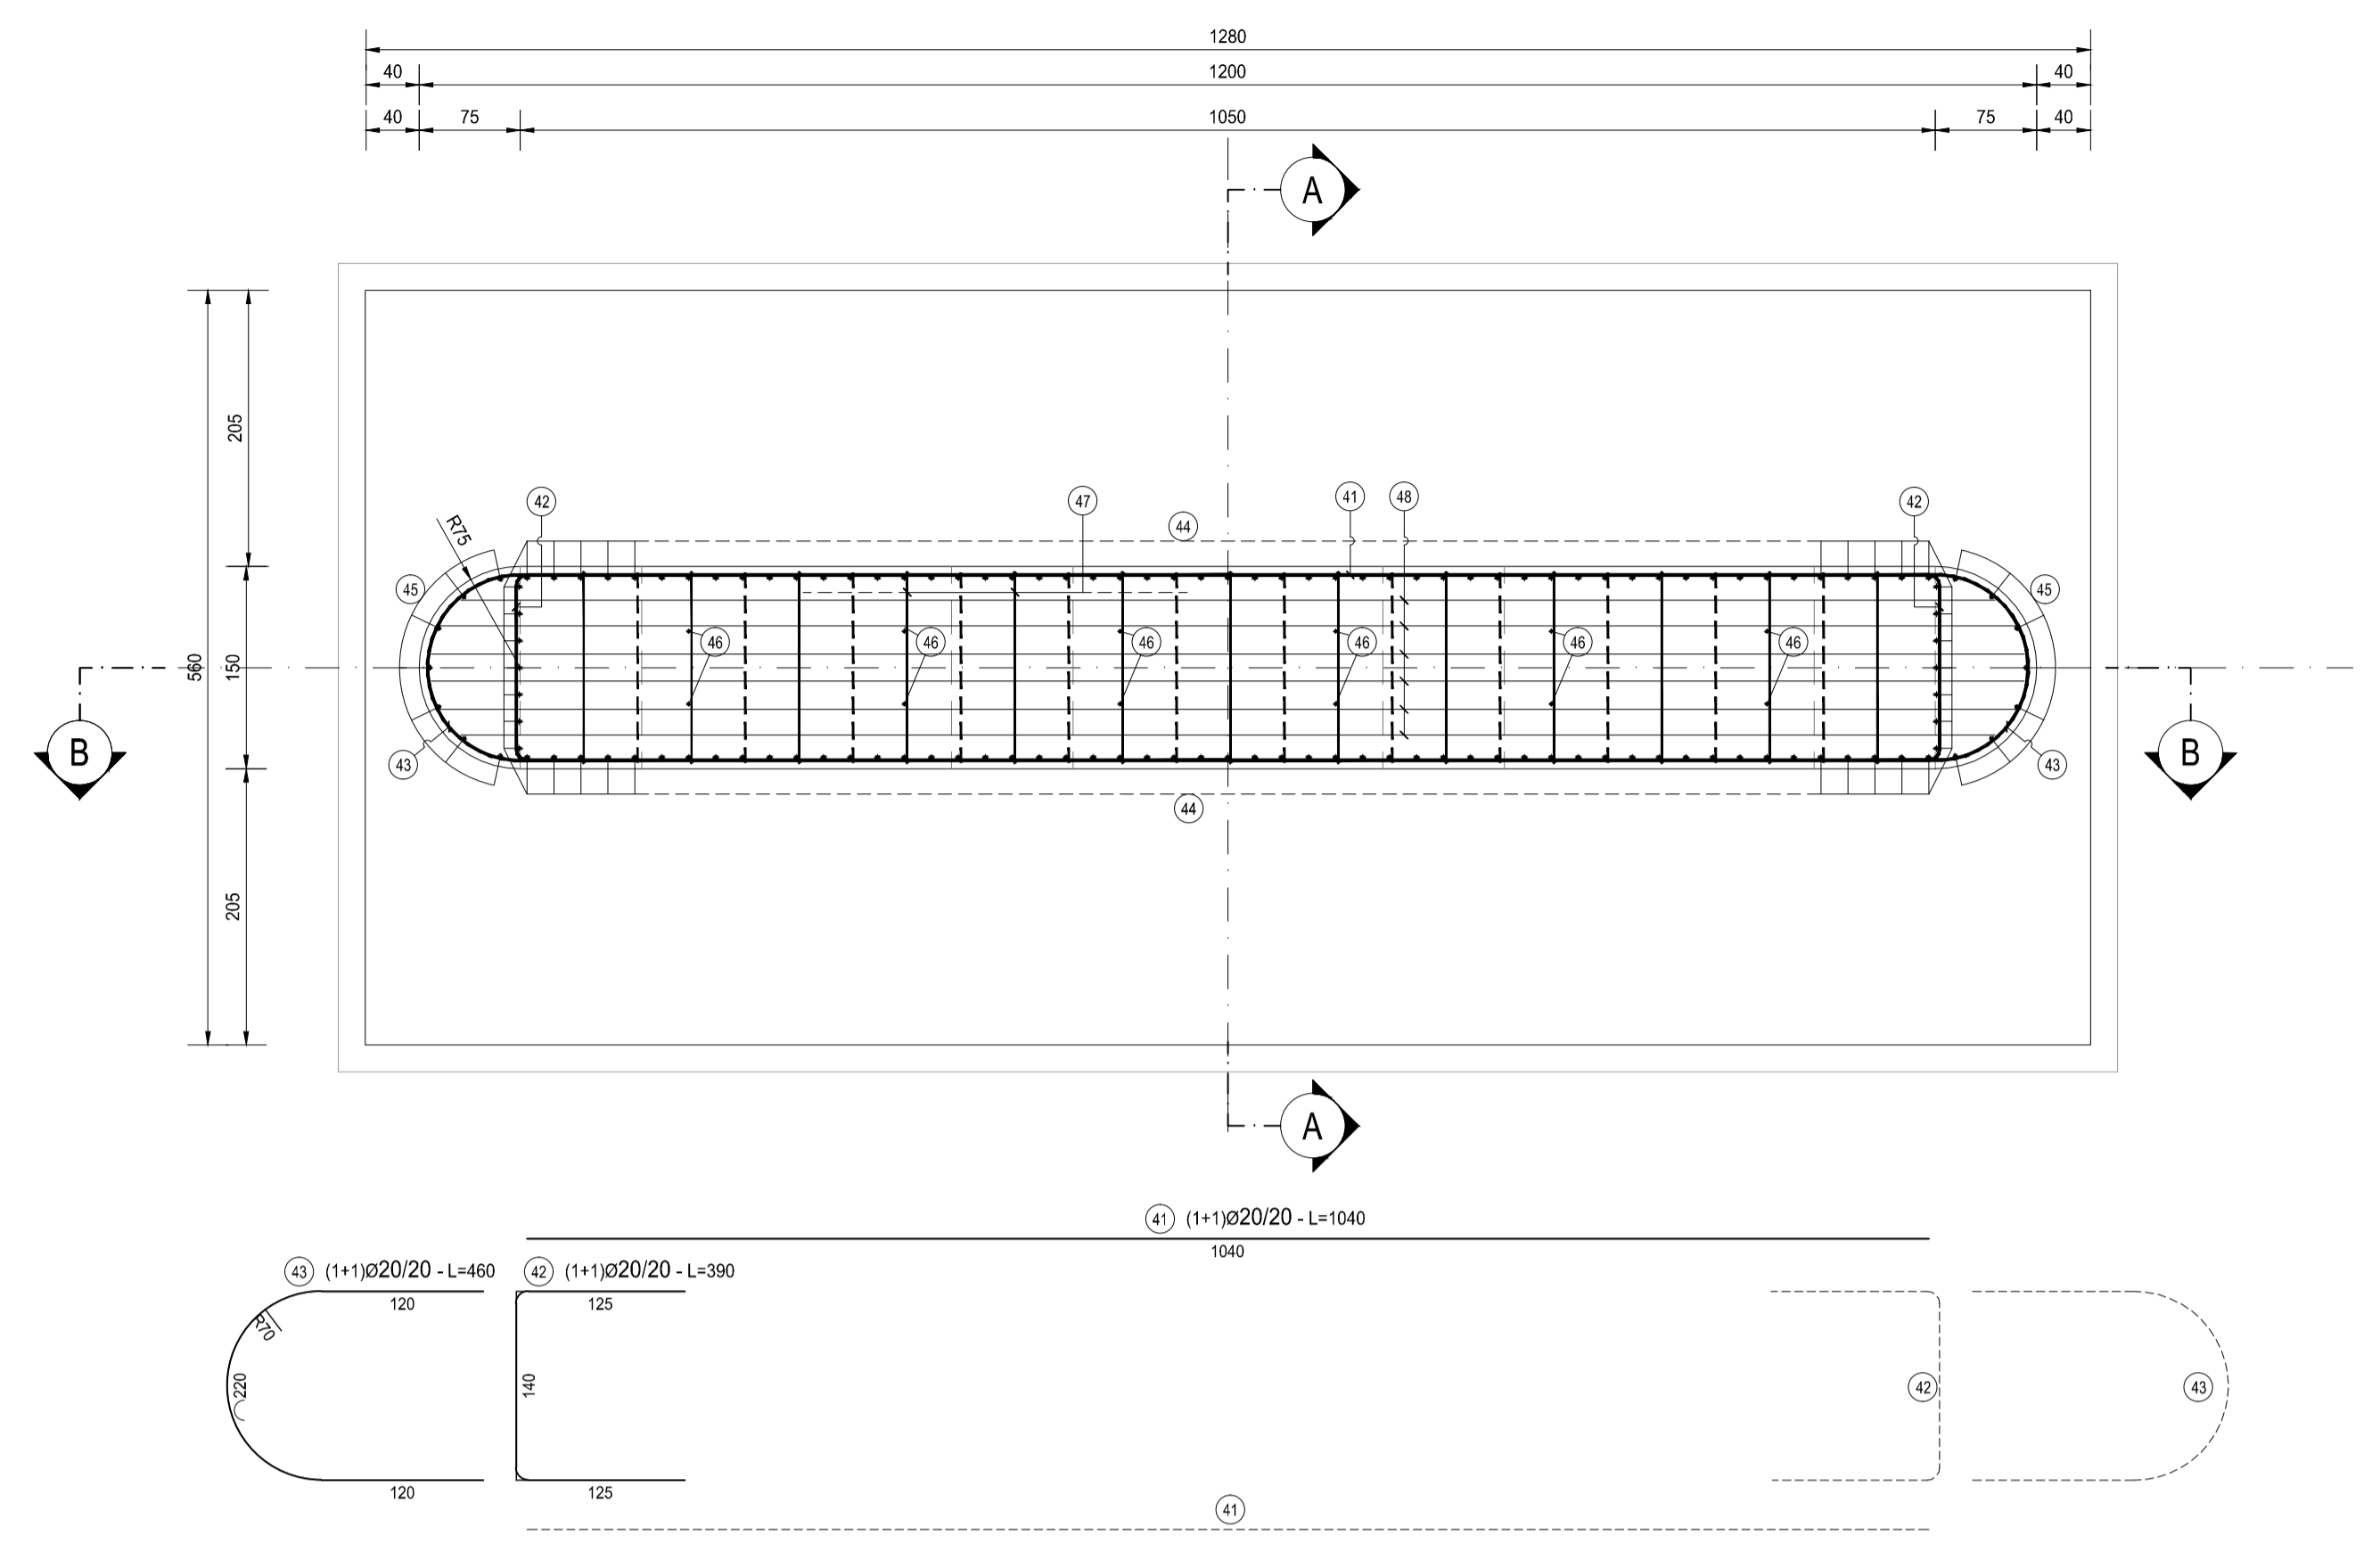


ELEVAZIONE PILA 1


TIPO	POS	NOTA	φ [mm]	PASSO [cm]	A [cm]	B [cm]	C [cm]	D [cm]	L [cm]	N. Bar.	L.TOT [cm]	KG
C	41	1+1	20	20	1040	-	-	-	1040	40	41600	1 025.40
B	42	1+1	20	20	125	140	125	-	390	40	15600	384.52
vedi disegno	43	1+1	20	20	30	-	-	-	460	40	18400	453.54
A	44	1+1	26	-	25	405	-	-	430	120	51600	2 149.49
A	45	7+7	26	-	25	405	-	-	430	14	6020	250.77
A	46	6+6	20	20	25	405	-	-	430	12	5160	127.19
E	47	1	12	40x40	12	6	142	15	175	310	54250	481.39
C	48 a	6	20	-	1120	-	-	-	1120	6	6720	165.64
A	48 b	6+6	20	-	60	140	-	-	200	12	2400	59.16
B	49	1	20	20	107	136	107	-	350	53	18550	457.24
PESO TOTALE ARMATURA [kg]											5 554.35	

TABELLA RIEPILOGATIVA


φ [mm]	L.TOT [cm]	KG
12	54250	481.39
16	0	0.00
20	108430	2 672.69
26	57620	2 400.27
TOT (KG)		5 554.35

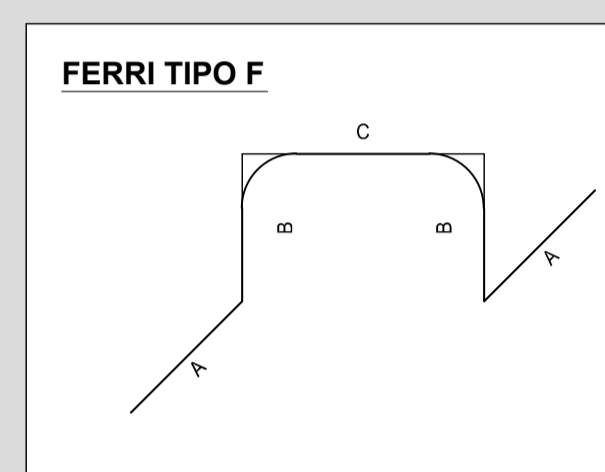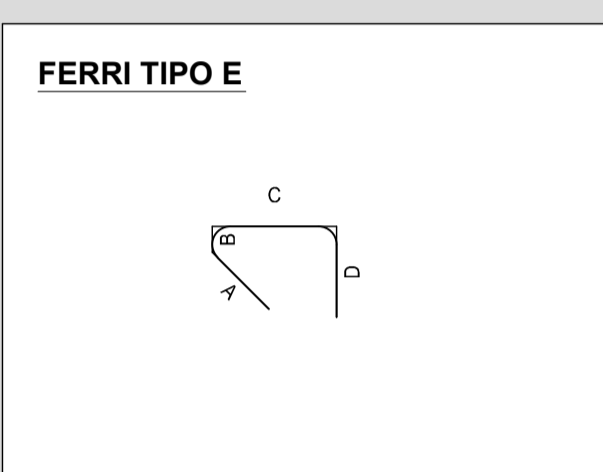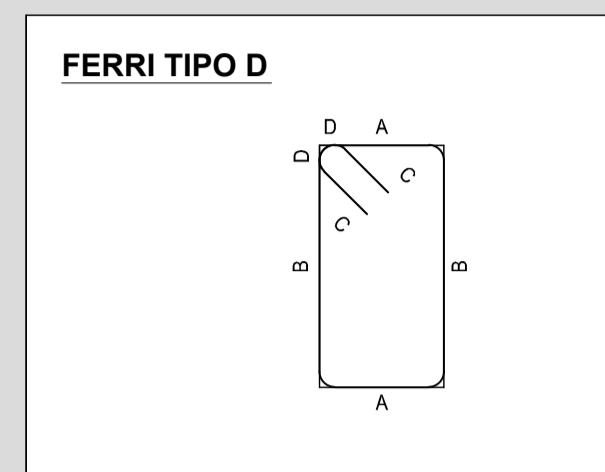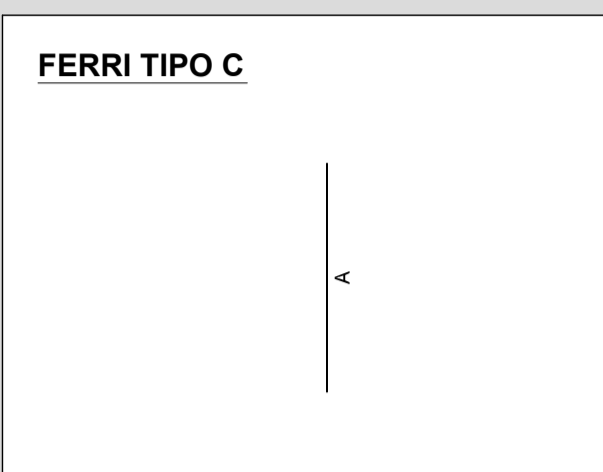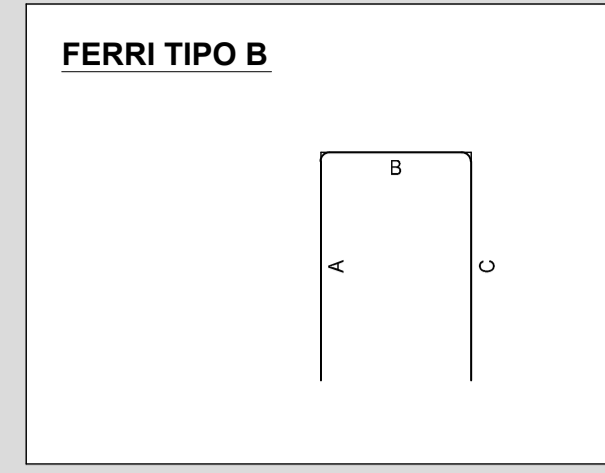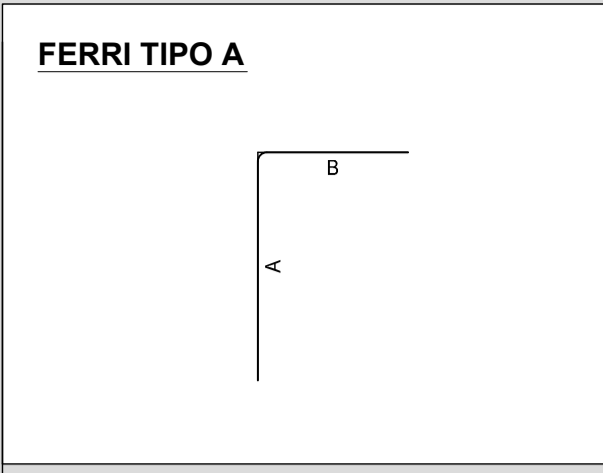

SEZIONE B-B
SCALA 1:50

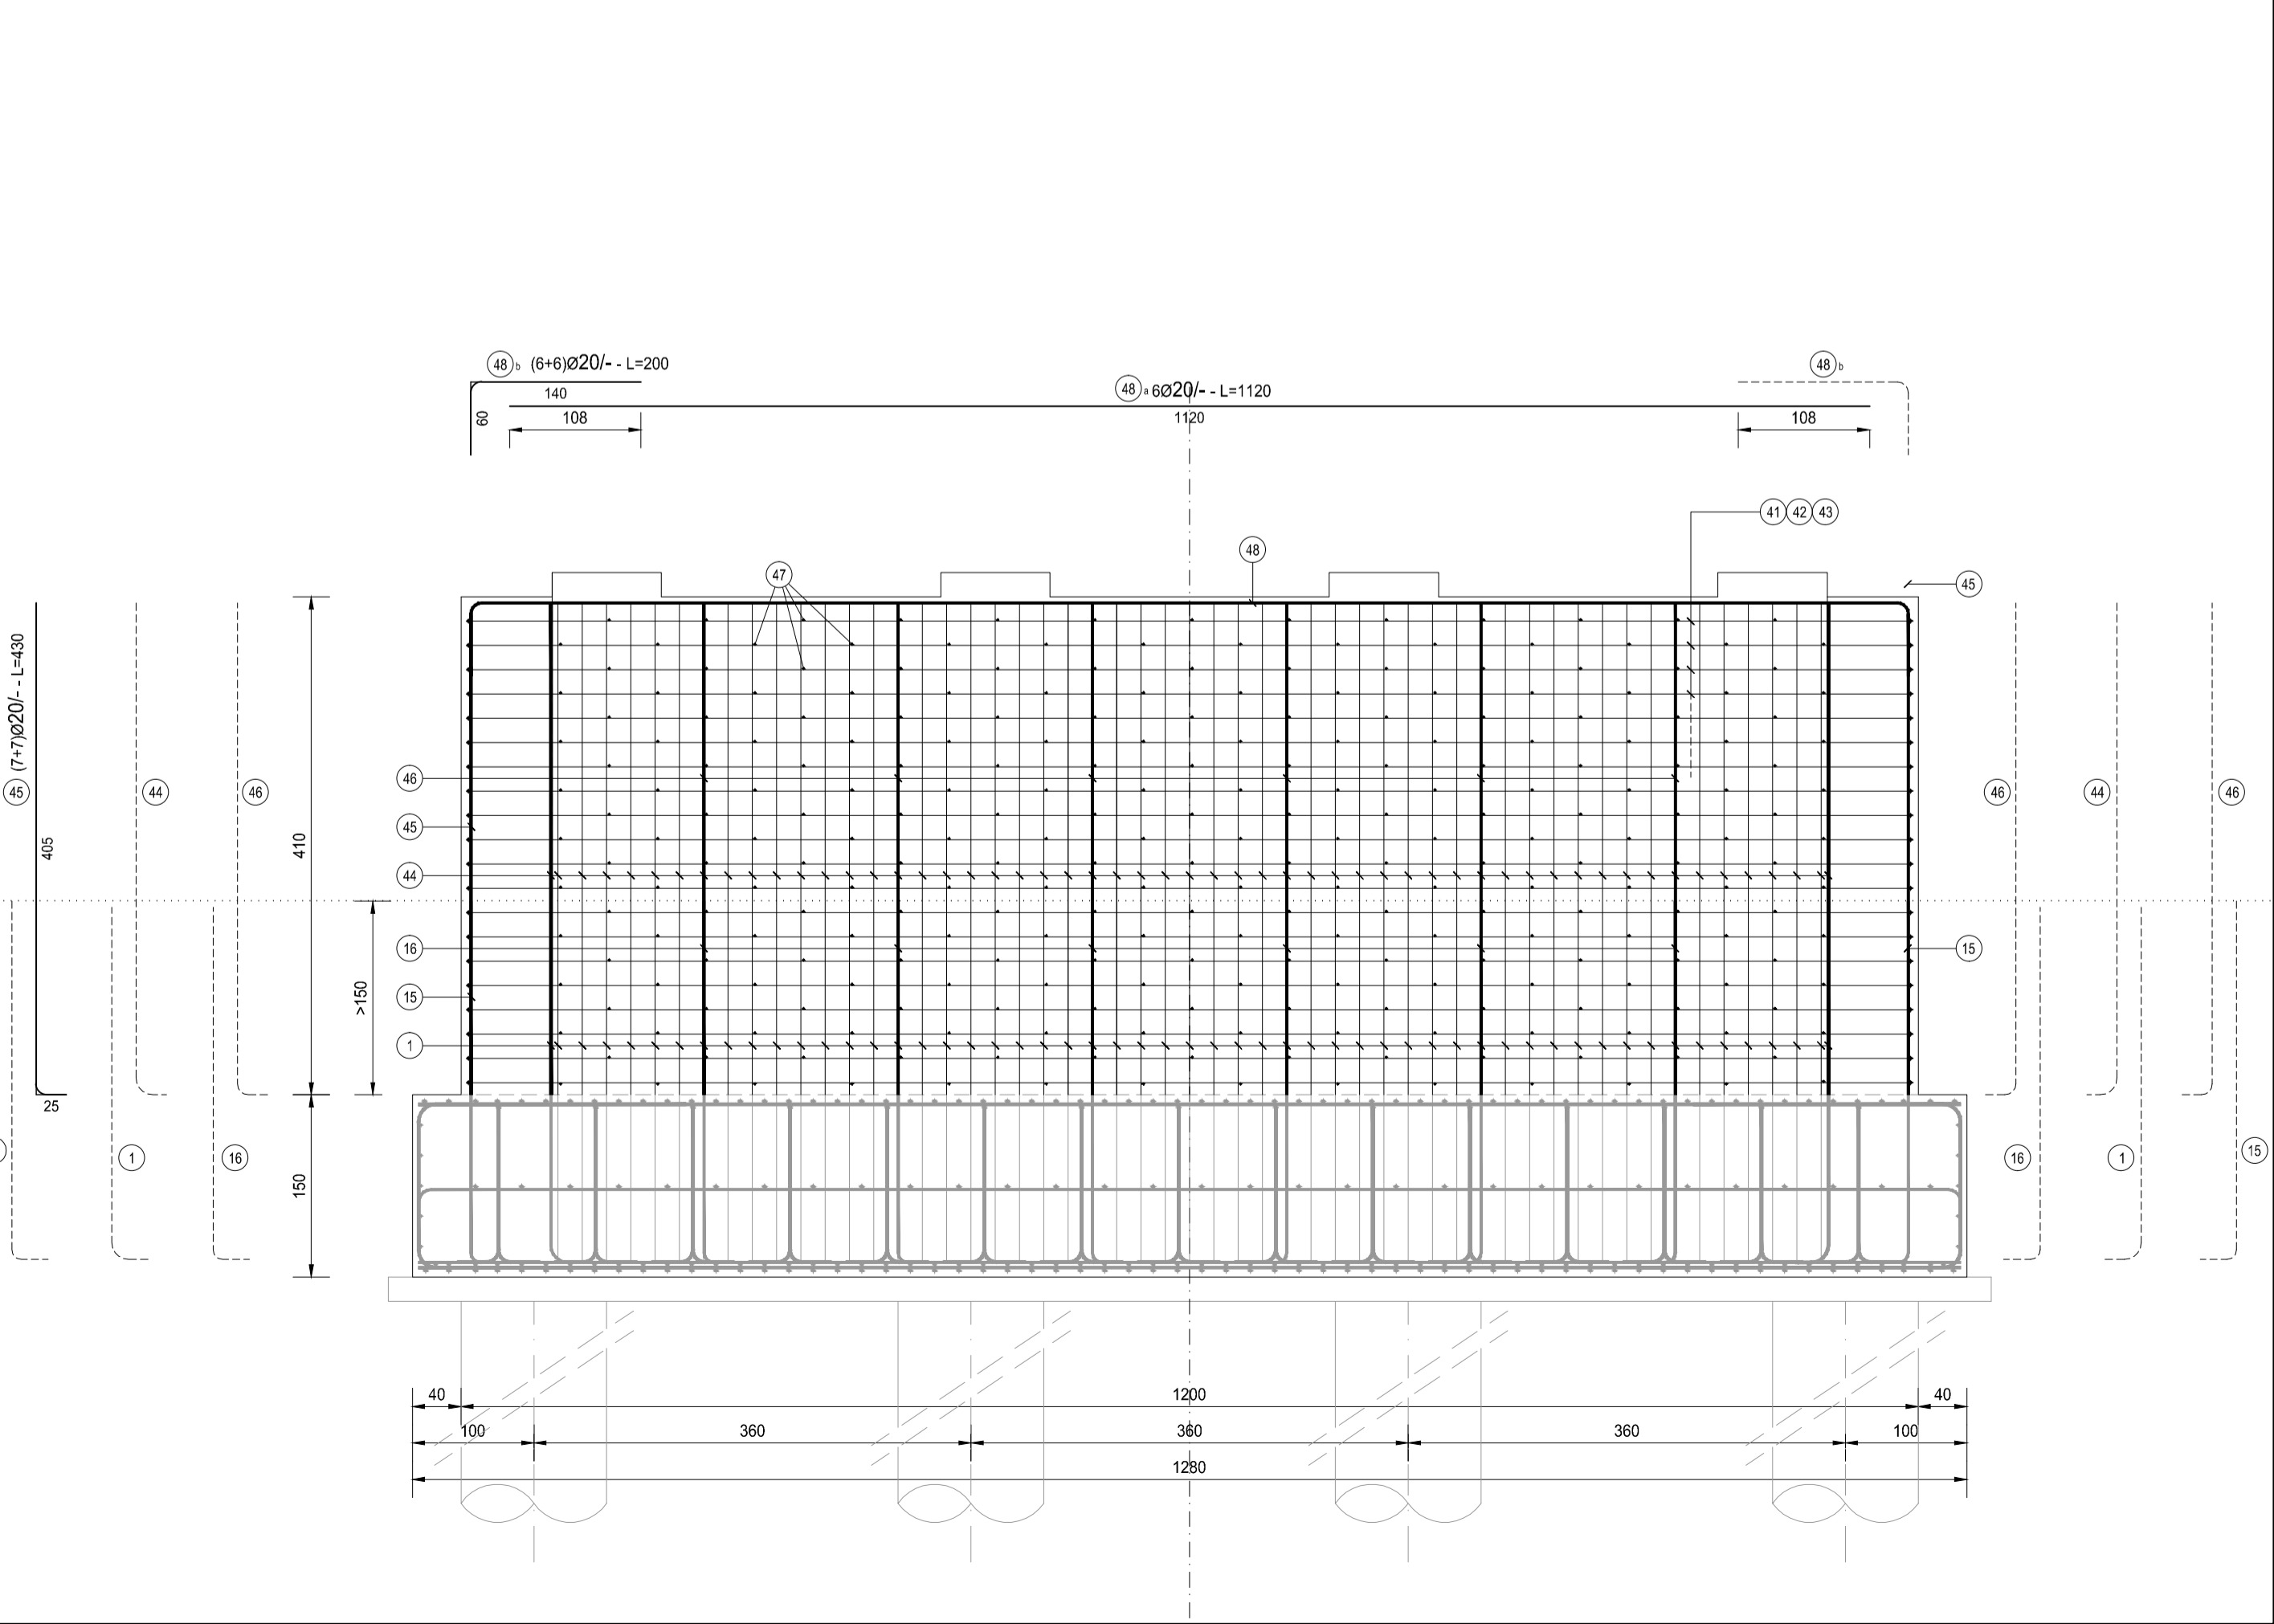

SEZIONE A-A
SCALA 1:50

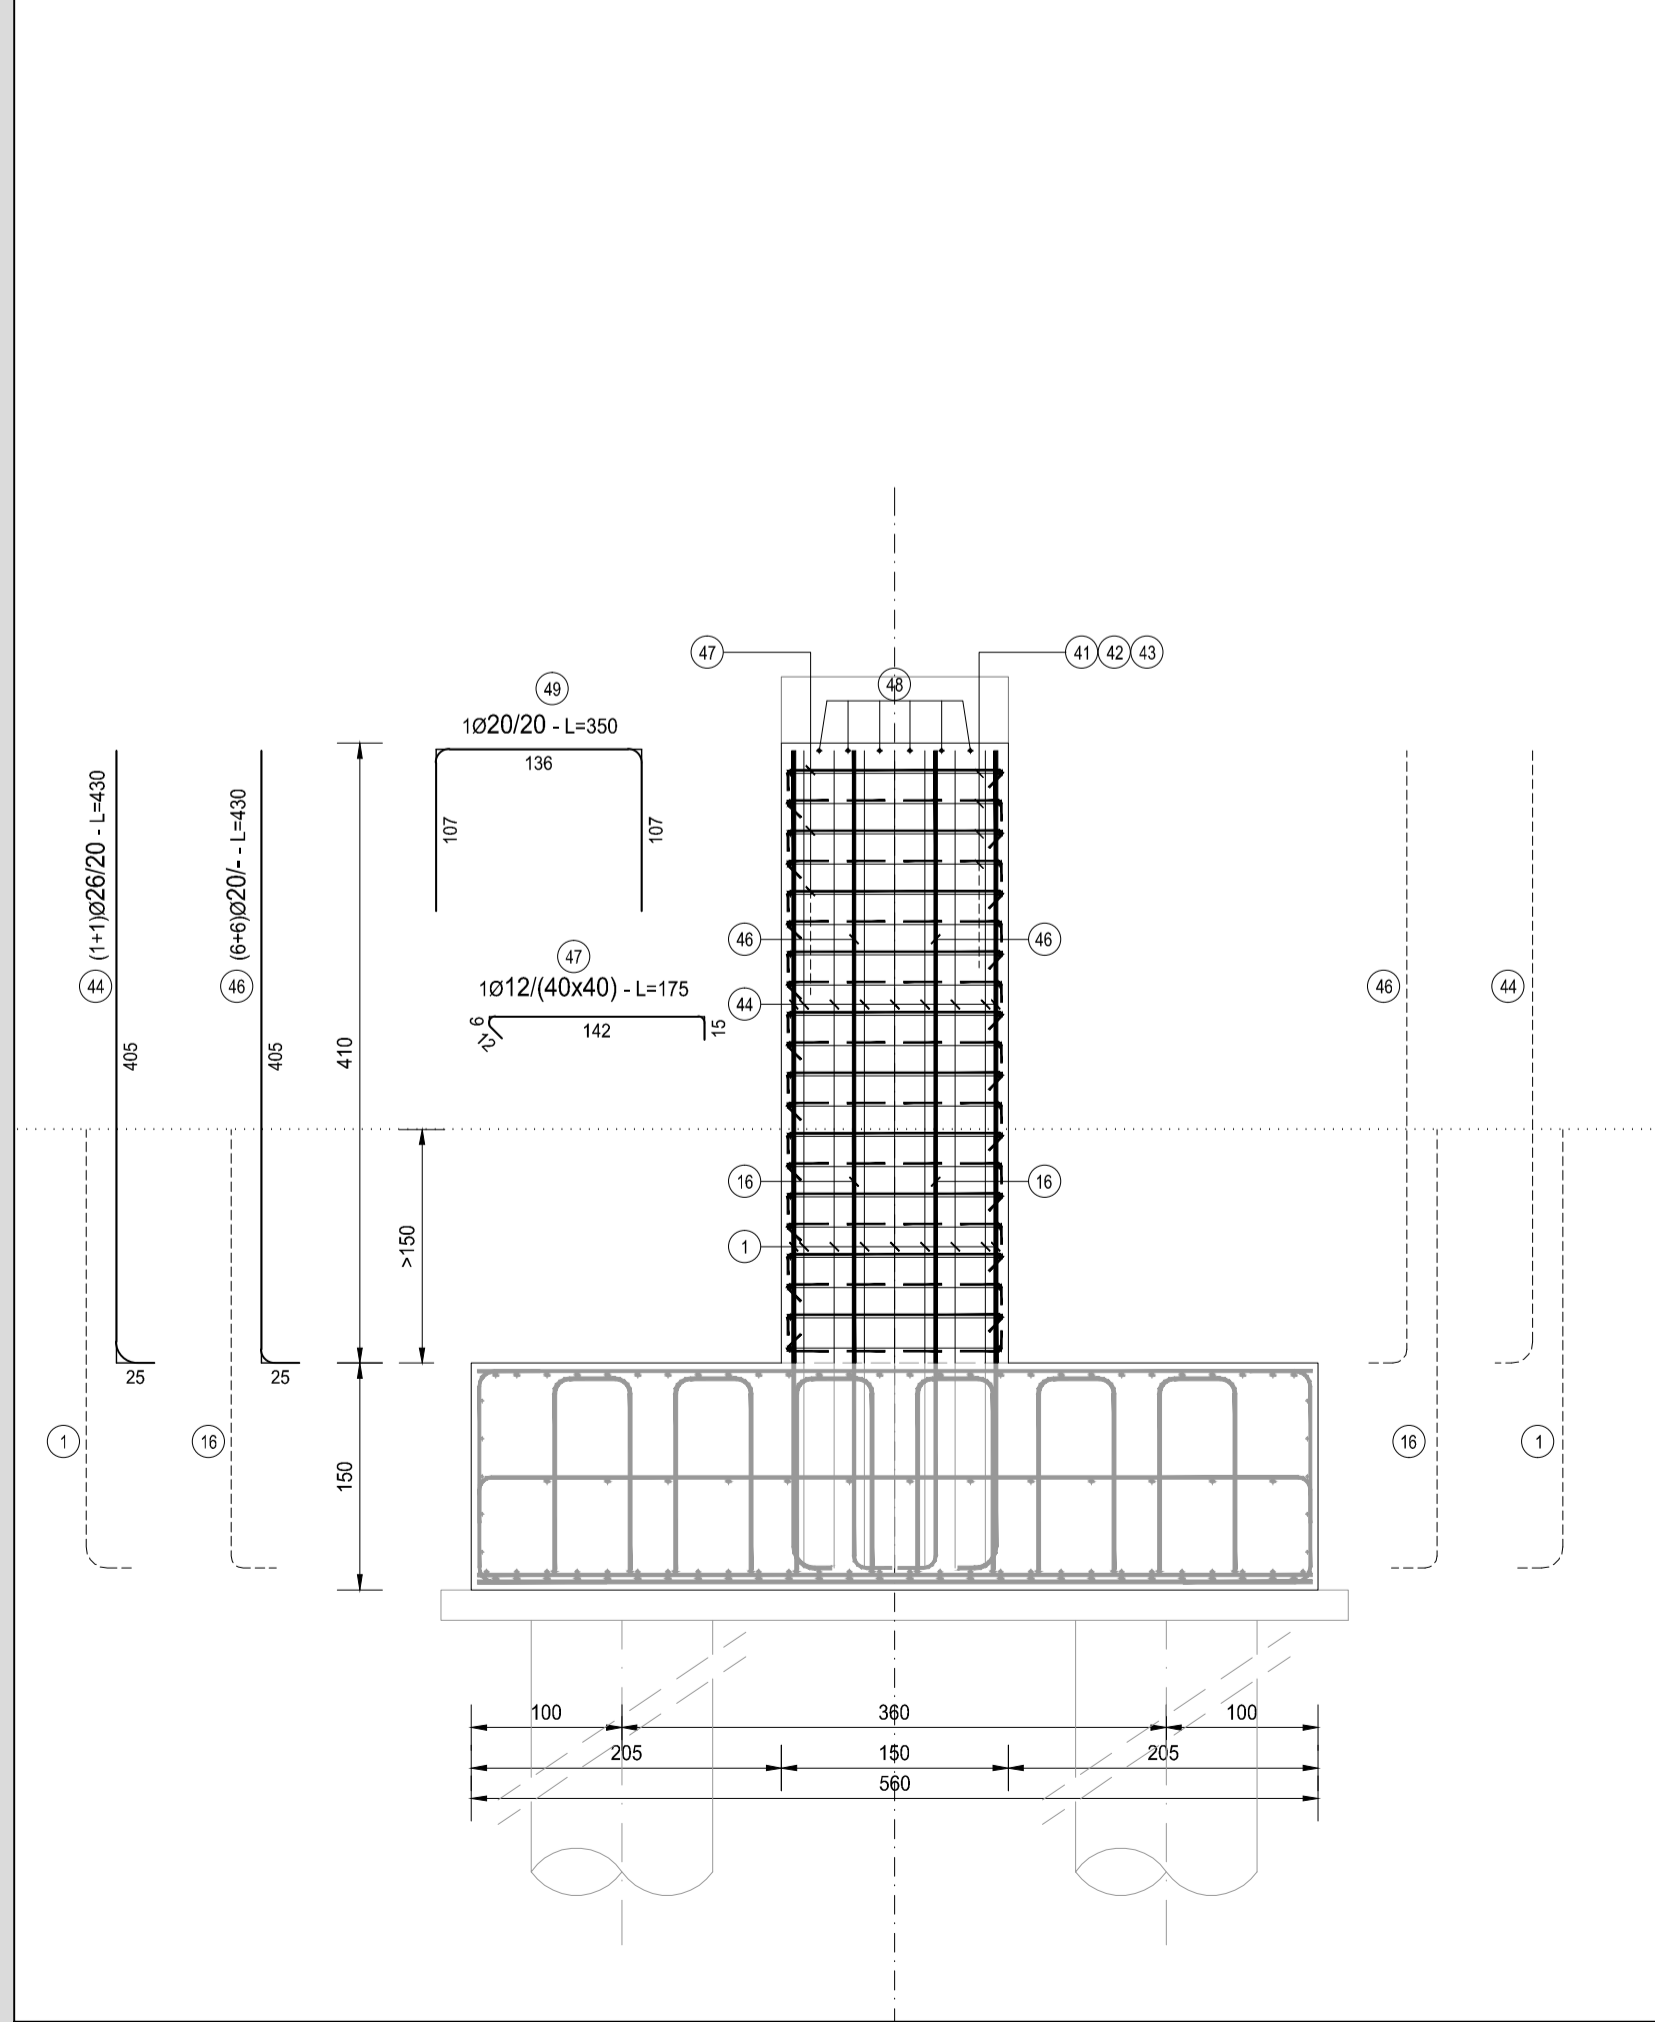

RICHIAMI AD ALTRI ELABORATI
PER LA DEFINIZIONE DELLE CARATTERISTICHE DEI MATERIALI **HF06 - P03P003STRSC01**

ANAS S.p.A.
Direzione Progettazione e Realizzazione Lavori

LAVORI DI COLLEGAMENTO TRA LA S.S.11 A MAGENTA E LA TANGENZIALE OVEST DI MILANO
VARIANTE DI ABBATEGRASSO E ADEGUAMENTO IN SEDE DEL TRATTO ABBATEGRASSO-VIGEVANO FINO AL PONTE SUL FIUME TICINO
1° STRALCIO DA MAGENTA A VIGEVANO - TRATTA C

PROGETTO ESECUTIVO

STUDIO CORONA Ing. Renato Vaira	ING. RENATO DEL PRETE Ing. Renato Del Prete	ECOPLAN Arch. Nicoletta Frattini	EG Ing. Gabriele Inconchi
UNING Prof. Ing. Matteo Ranieri	SETAC Prof. Ing. Luigi Monterisi	ARKE Ing. Giacomino Angerano	DOTT. GEOL. DANILLO GALLO Dott. Geol. Danilo Gallo

VISTO IL RESPONSABILE DEL PROCEDIMENTO
Dott. Ing. Giuseppe Danilo MALGERI

INTEGRATORE DELLE PRESTAZIONI SPECIALISTICHE
Ing. Valerio BAIETTI

GEOLOGO
Prof. Ing. Geol. Luigi MONTERISI

IL COORDINATORE DELLA SICUREZZA IN FASE DI PROGETTAZIONE
Ing. Gianluca CICIRIELLO

HF24
H - PROGETTO STRUTTURALE OPERE PRINCIPALI
HF - P003 - PONTE NAVIGLIO BEREGUARDO
ARMATURA PILA 01 - ELEVAZIONE

CODICE PROGETTO	NOME FILE	REVISIONE	SCALA:
LO203 E 1801	HF24-P03P003STRAR07_B.dwg	B	1:50

PROGETTO	LIV. PROG.	N. PROG.	CODICE ELAB.
LO203	E	1801	P03P003STRAR07

C	EMMISSIONE A SEGUITO DI RAPPORTO INTERMEDIO DI VERIFICA (TCF-C186001-01-ATF-RA-00001)	FEBBRAIO 2019	ARCH. MAURO SASSO	ING. GAETANO RANIERI	ING. VALERIO BAIETTI
B	EMMISSIONE	LUGLIO 2018	ARCH. MAURO SASSO	ING. GAETANO RANIERI	ING. VALERIO BAIETTI
A	EMMISSIONE				
REV.	DESCRIZIONE	DATA	REDATTO	VERIFICATO	APPROVATO