PARTICOLARI E SEZIONI

SCALA 1:20

PARTICOLARE 01

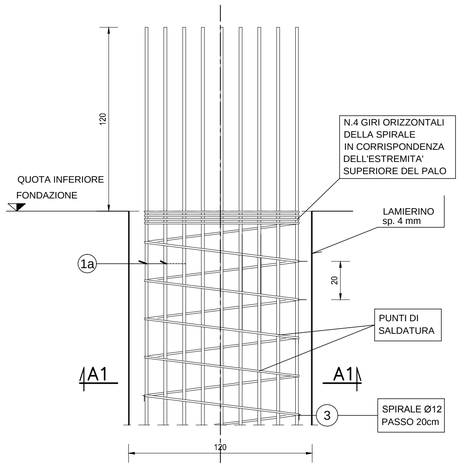

SEZIONE A1-A1

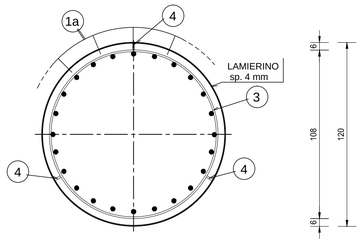

SEZIONE A-A

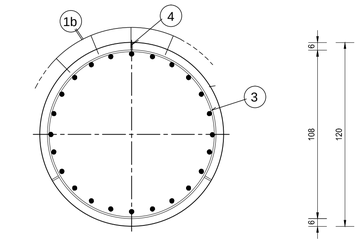

PARTICOLARE 02

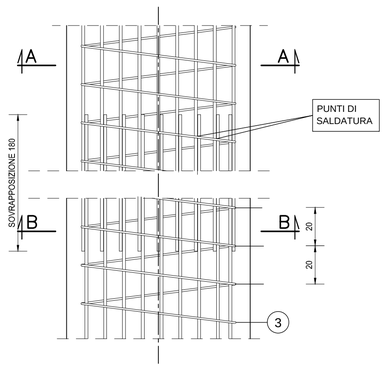

SEZIONE B-B

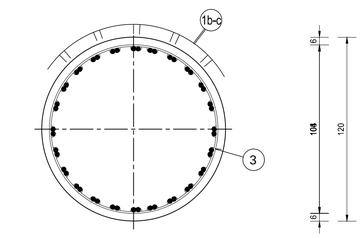

PARTICOLARE 03

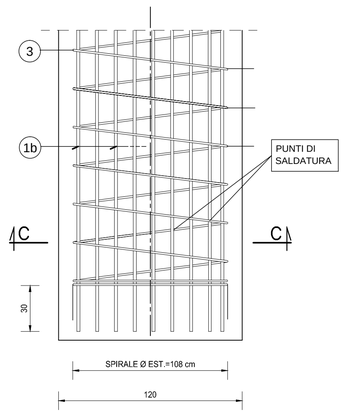

SEZIONE C-C

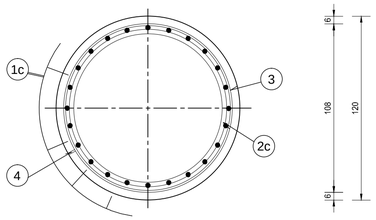

2a ANELLO Ø26/200 L=360
DIAMETRO ESTERNO Ø1004 mm

2b ANELLO Ø26/200 L=360
DIAMETRO ESTERNO Ø1004 mm

2c ANELLO Ø26/200 L=360
DIAMETRO ESTERNO Ø1004 mm

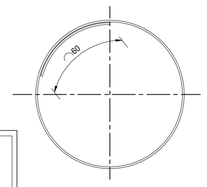

PARTICOLARE SALDATURA

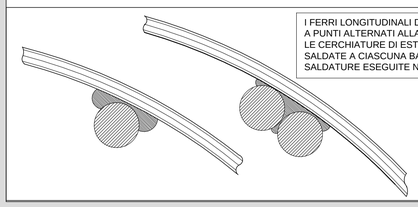

I FERRI LONGITUDINALI DEVONO ESSERE SALDATI
A PUNTI ALTERNATI ALLA SPIRALE ESTERNA
LE CERCHIATURE DI ESTREMITA' SARANNO INVECE
SALDATE A CIASCUNA BARRA LONGITUDINALE E LE
SALDATURE ESEGUITE NEL MODO SPECIFICATO IN FIGURA

SEZIONE VERTICALE

SCALA 1:50

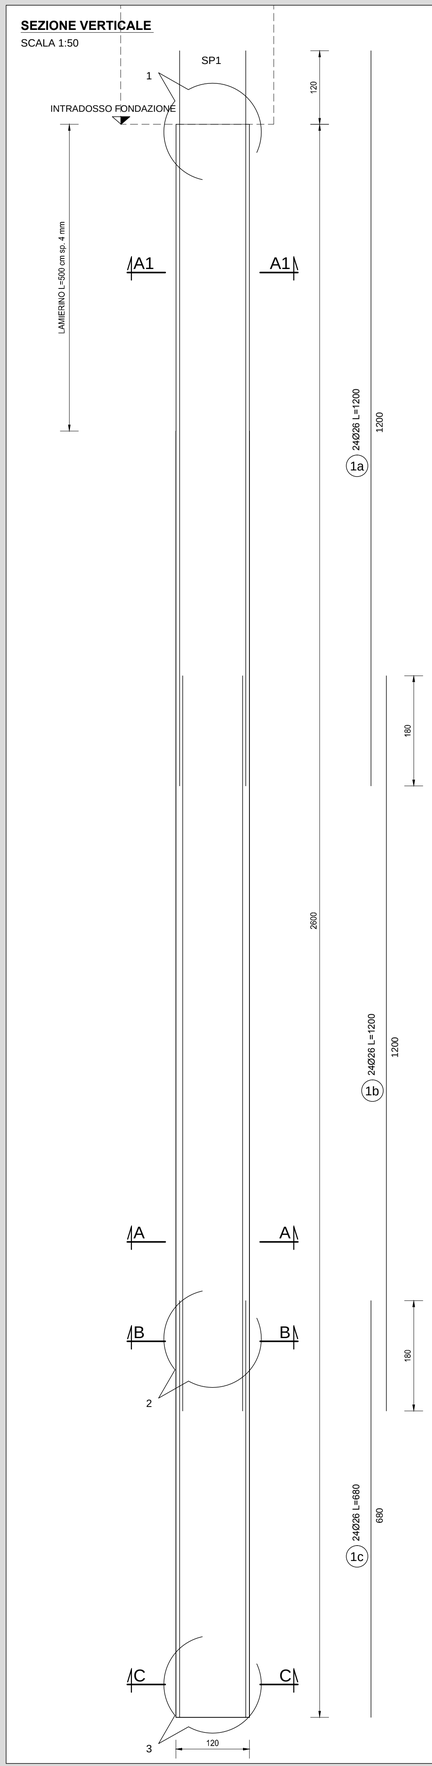

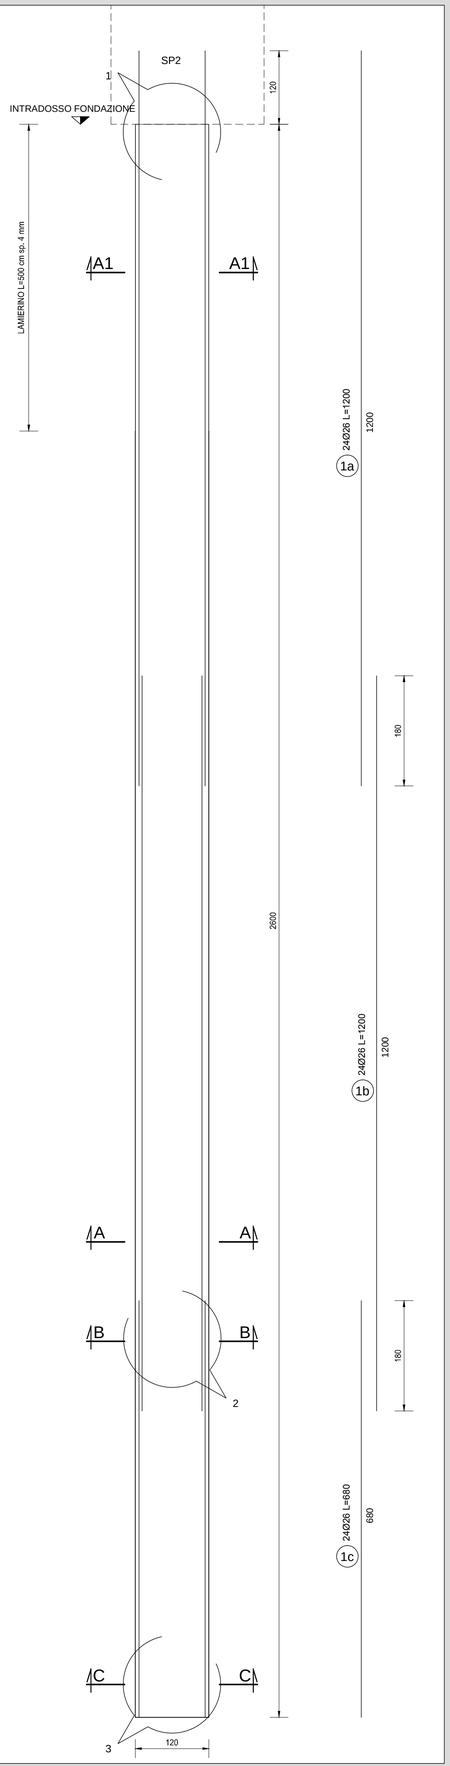

TABELLA FERRI GABBIE SPALLA A

SCALA 1:50

TABELLA FERRI GABBIA a

POS.	Num.	Ø [mm]	Lunghezza [cm]	TOTALE [m]	PESO [kg]
1a	24	26	1200	288.00	1200.32
2a	7	26	360	25.20	105.03
3	60	12	340	204.00	181.11
				Totale Kg =	1486.47

TABELLA FERRI GABBIA b

POS.	Num.	Ø [mm]	Lunghezza [cm]	TOTALE [m]	PESO [kg]
1b	24	26	1200	288.00	1200.32
2b	7	26	360	25.20	105.03
3	60	12	340	204.00	181.11
				Totale Kg =	1486.47

TABELLA FERRI GABBIA c

POS.	Num.	Ø [mm]	Lunghezza [cm]	TOTALE [m]	PESO [kg]
1c	24	26	680	163.20	680.18
2c	5	26	360	18.00	75.02
3	34	12	340	115.60	102.63
				Totale Kg =	857.84

TABELLA FERRI GABBIE SPALLA B

SCALA 1:50

TABELLA FERRI GABBIA a

POS.	Num.	Ø [mm]	Lunghezza [cm]	TOTALE [m]	PESO [kg]
1a	24	26	1200	288.00	1200.32
2a	7	26	360	25.20	105.03
3	60	12	340	204.00	181.11
				Totale Kg =	1486.47

TABELLA FERRI GABBIA b

POS.	Num.	Ø [mm]	Lunghezza [cm]	TOTALE [m]	PESO [kg]
1b	24	26	1200	288.00	1200.32
2b	7	26	360	25.20	105.03
3	60	12	340	204.00	181.11
				Totale Kg =	1486.47

TABELLA FERRI GABBIA c

POS.	Num.	Ø [mm]	Lunghezza [cm]	TOTALE [m]	PESO [kg]
1c	24	26	680	163.20	680.18
2c	5	26	360	18.00	75.02
3	34	12	340	115.60	102.63
				Totale Kg =	857.84

RICHIAMI AD ALTRI ELABORATI

PER LA DEFINIZIONE DELLE CARATTERISTICHE DEI MATERIALI	**HF06 - P03PO03STRSC01**

ANAS S.p.A.
Direzione Progettazione e Realizzazione Lavori

LAVORI DI COLLEGAMENTO TRA LA S.S.11 A MAGENTA E LA TANGENZIALE OVEST DI MILANO

VARIANTE DI ABBIATEGRASSO E ADEGUAMENTO IN SEDE DEL TRATTO ABBIATEGRASSO-VIGEVANO FINO AL PONTE SUL FIUME TICINO

1° STRALCIO DA MAGENTA A VIGEVANO - TRATTA C

PROGETTO ESECUTIVO

STUDIO CORONA
Ing. Renato Vaira
Ordine degli Ingg. di Torino e Provincia n° 4605 W

Ing. Valerio Bajetti
Ordine degli Ingg. di Roma e provincia n° A-29211

ING. RENATO DEL PRETE
Ing. Renato Del Prete
Ordine degli Ingg. di Bari e provincia n° 3073

ECOPLAN
Arch. Nicoletta Frattini
Ordine degli Archi. di Torino e provincia n° A-4533

E&G Engineering & Graphics S.r.l.
Ing. Gabriele Inceschi
Ordine degli Ingg. di Roma e provincia n° A-21102

CONSORZIO UNING
Società designata GA&M
Prof. Ing. Matteo Ranieri
Ordini degli Ingg. di Bari e provincia n° 1137

SETAC Srl
Servizi & Ingegneria Trasporti Ambiente Costruzioni
Prof. Ing. Luigi Monterisi
Ordine degli Ingg. di Bari e provincia n° 1771

ARKE' INGEGNERIA S.r.l.
Ing. Gioacchino Angarano
Ordine degli Ingg. di Bari e provincia n° 5929

DOTT. GEOL. DANILO GALLO
Dott. Geol. Danilo Gallo
Ordine del Geologi della Regione Puglia n° 588

VISTO: IL RESPONSABILE DEL PROCEDIMENTO
Dott. Ing. Giuseppe Danilo MALGERI

INTEGRATORE DELLE PRESTAZIONI SPECIALISTICHE
Ing. Valerio BAJETTI

GEOLOGO
Prof. Ing. Geol. Luigi MONTERISI

IL COORDINATORE DELLA SICUREZZA IN FASE DI PROGETTAZIONE
Ing. Gianluca CICIRIELLO

HF28

H - PROGETTO STRUTTURALE OPERE PRINCIPALI

HF - PO03 - PONTE NAVIGLIO BEREGUARDO

ARMATURA PALI SPALLE

CODICE PROGETTO			NOME FILE	REVISIONE	SCALA:
PROGETTO	LIV. PROG.	N. PROG.	HF28-P03PO03STRAR10_B.dwg		
LO203	E	1801	CODICE ELAB. P03PO03STRAR10	B	VARIE

REV.	DESCRIZIONE	DATA	REDATTO	VERIFICATO	APPROVATO
C					
B	EMISSIONE A SEGUITO ALL' ISTRUTTORIA INTERNA ANAS	FEBBRAIO 2019	ARCH. MAURO SASSO	ING. GAETANO RANIERI	ING. VALERIO BAJETTI
A	EMISSIONE	LUGLIO 2018	ARCH. MAURO SASSO	ING. GAETANO RANIERI	ING. VALERIO BAJETTI