




**SEZIONE C-C**  
SCALA 1:100

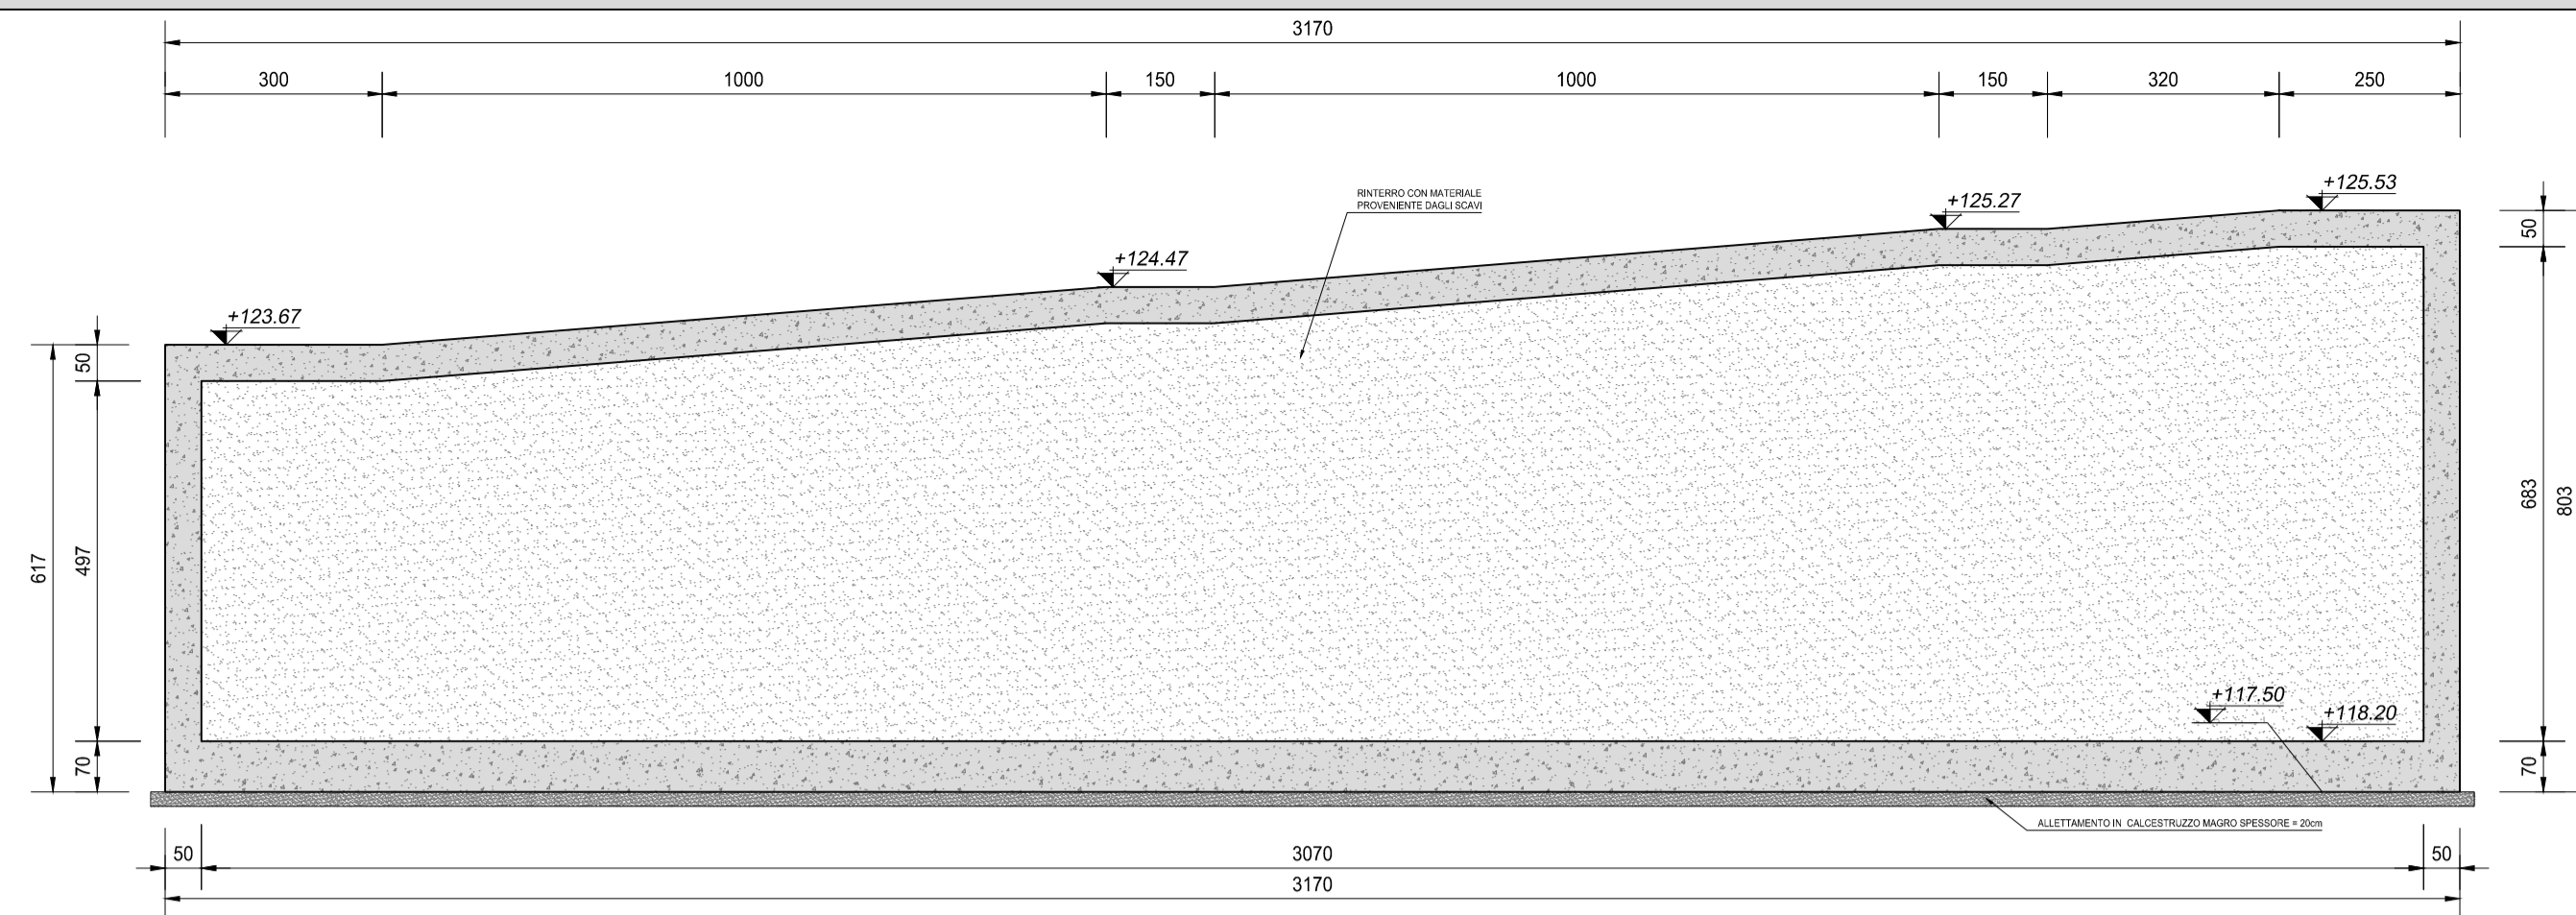


**SEZIONE B-B**  
SCALA 1:100

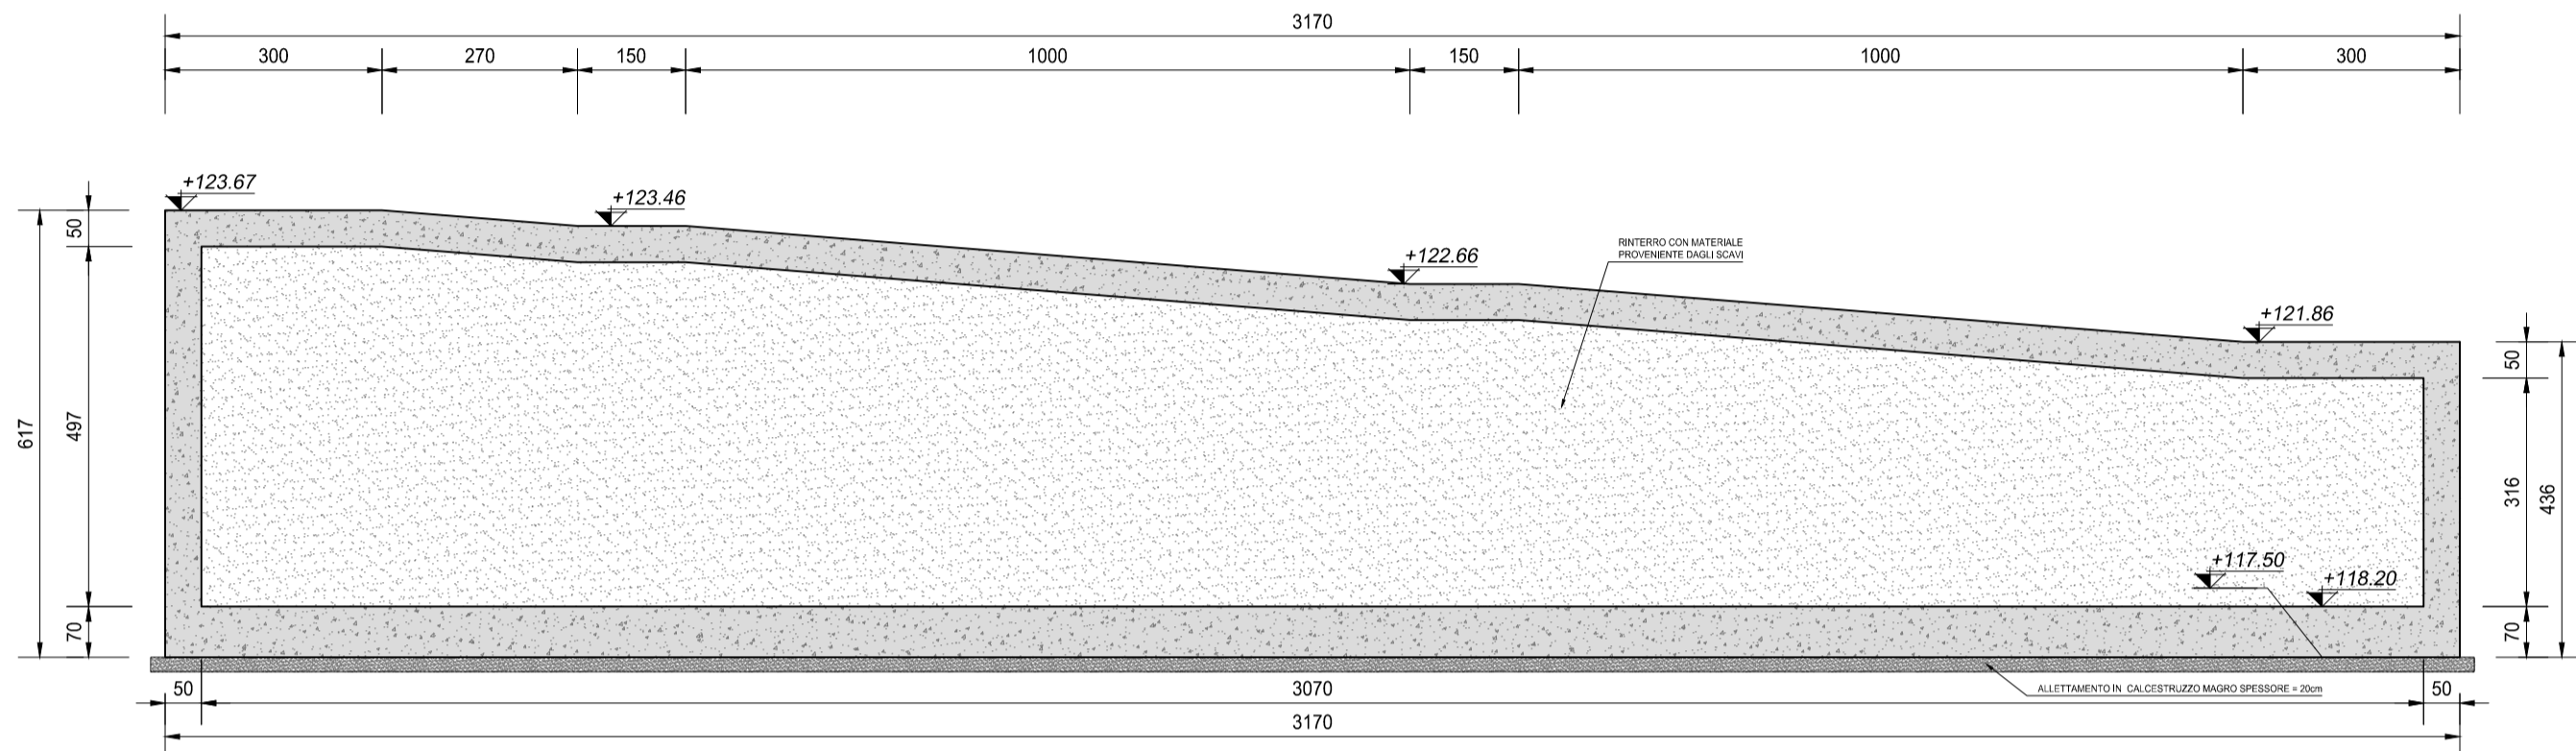

**SEZIONE A-A**  
SCALA 1:100

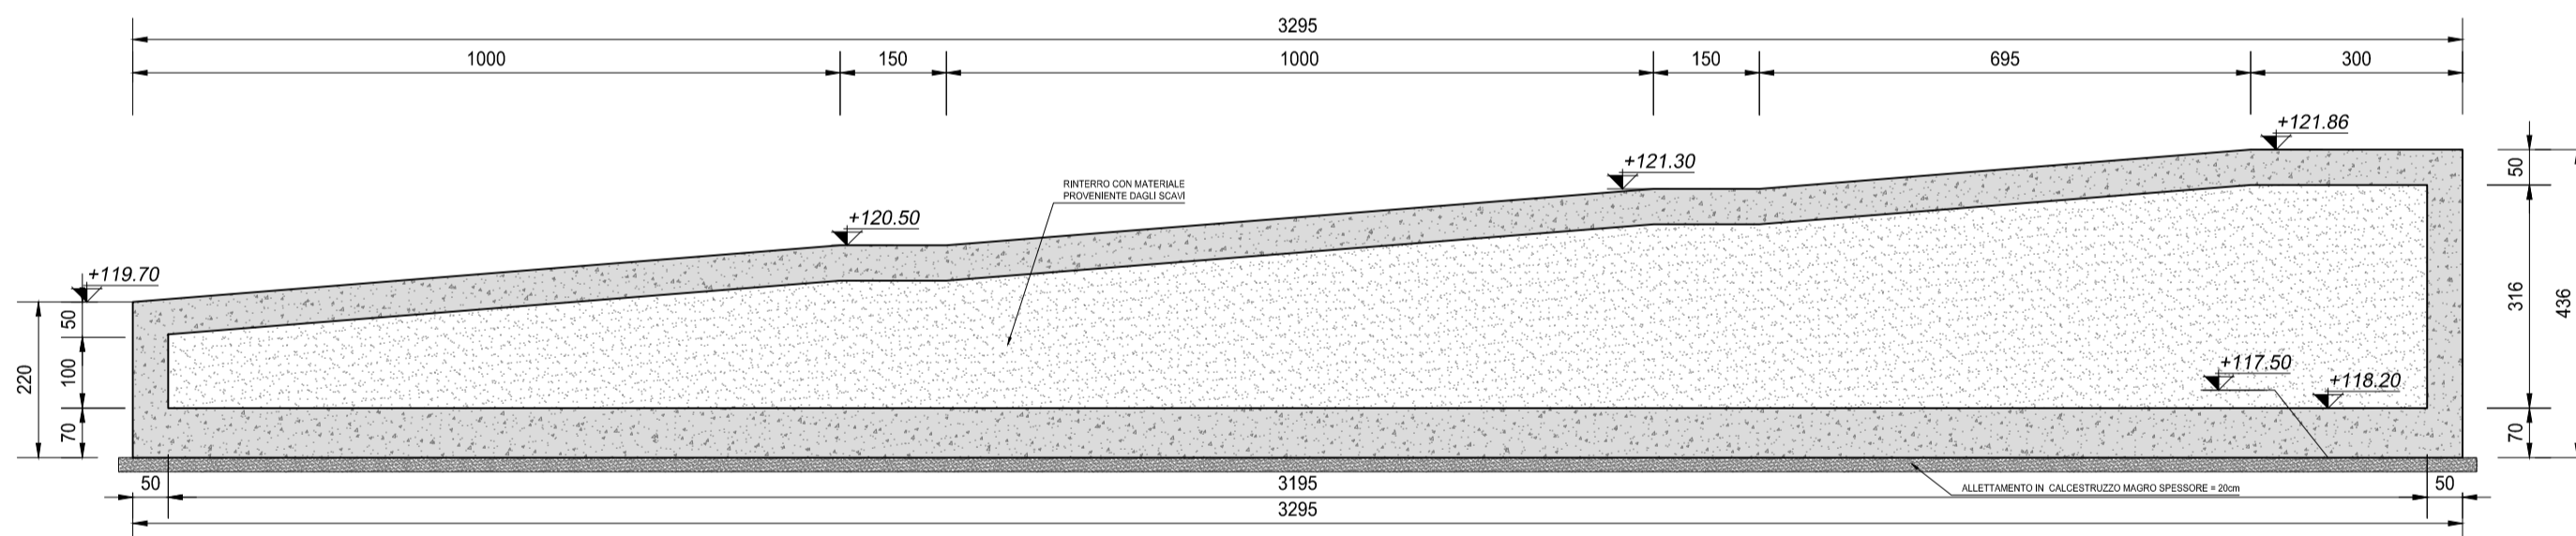

**PIANTA**  
SCALA 1:100

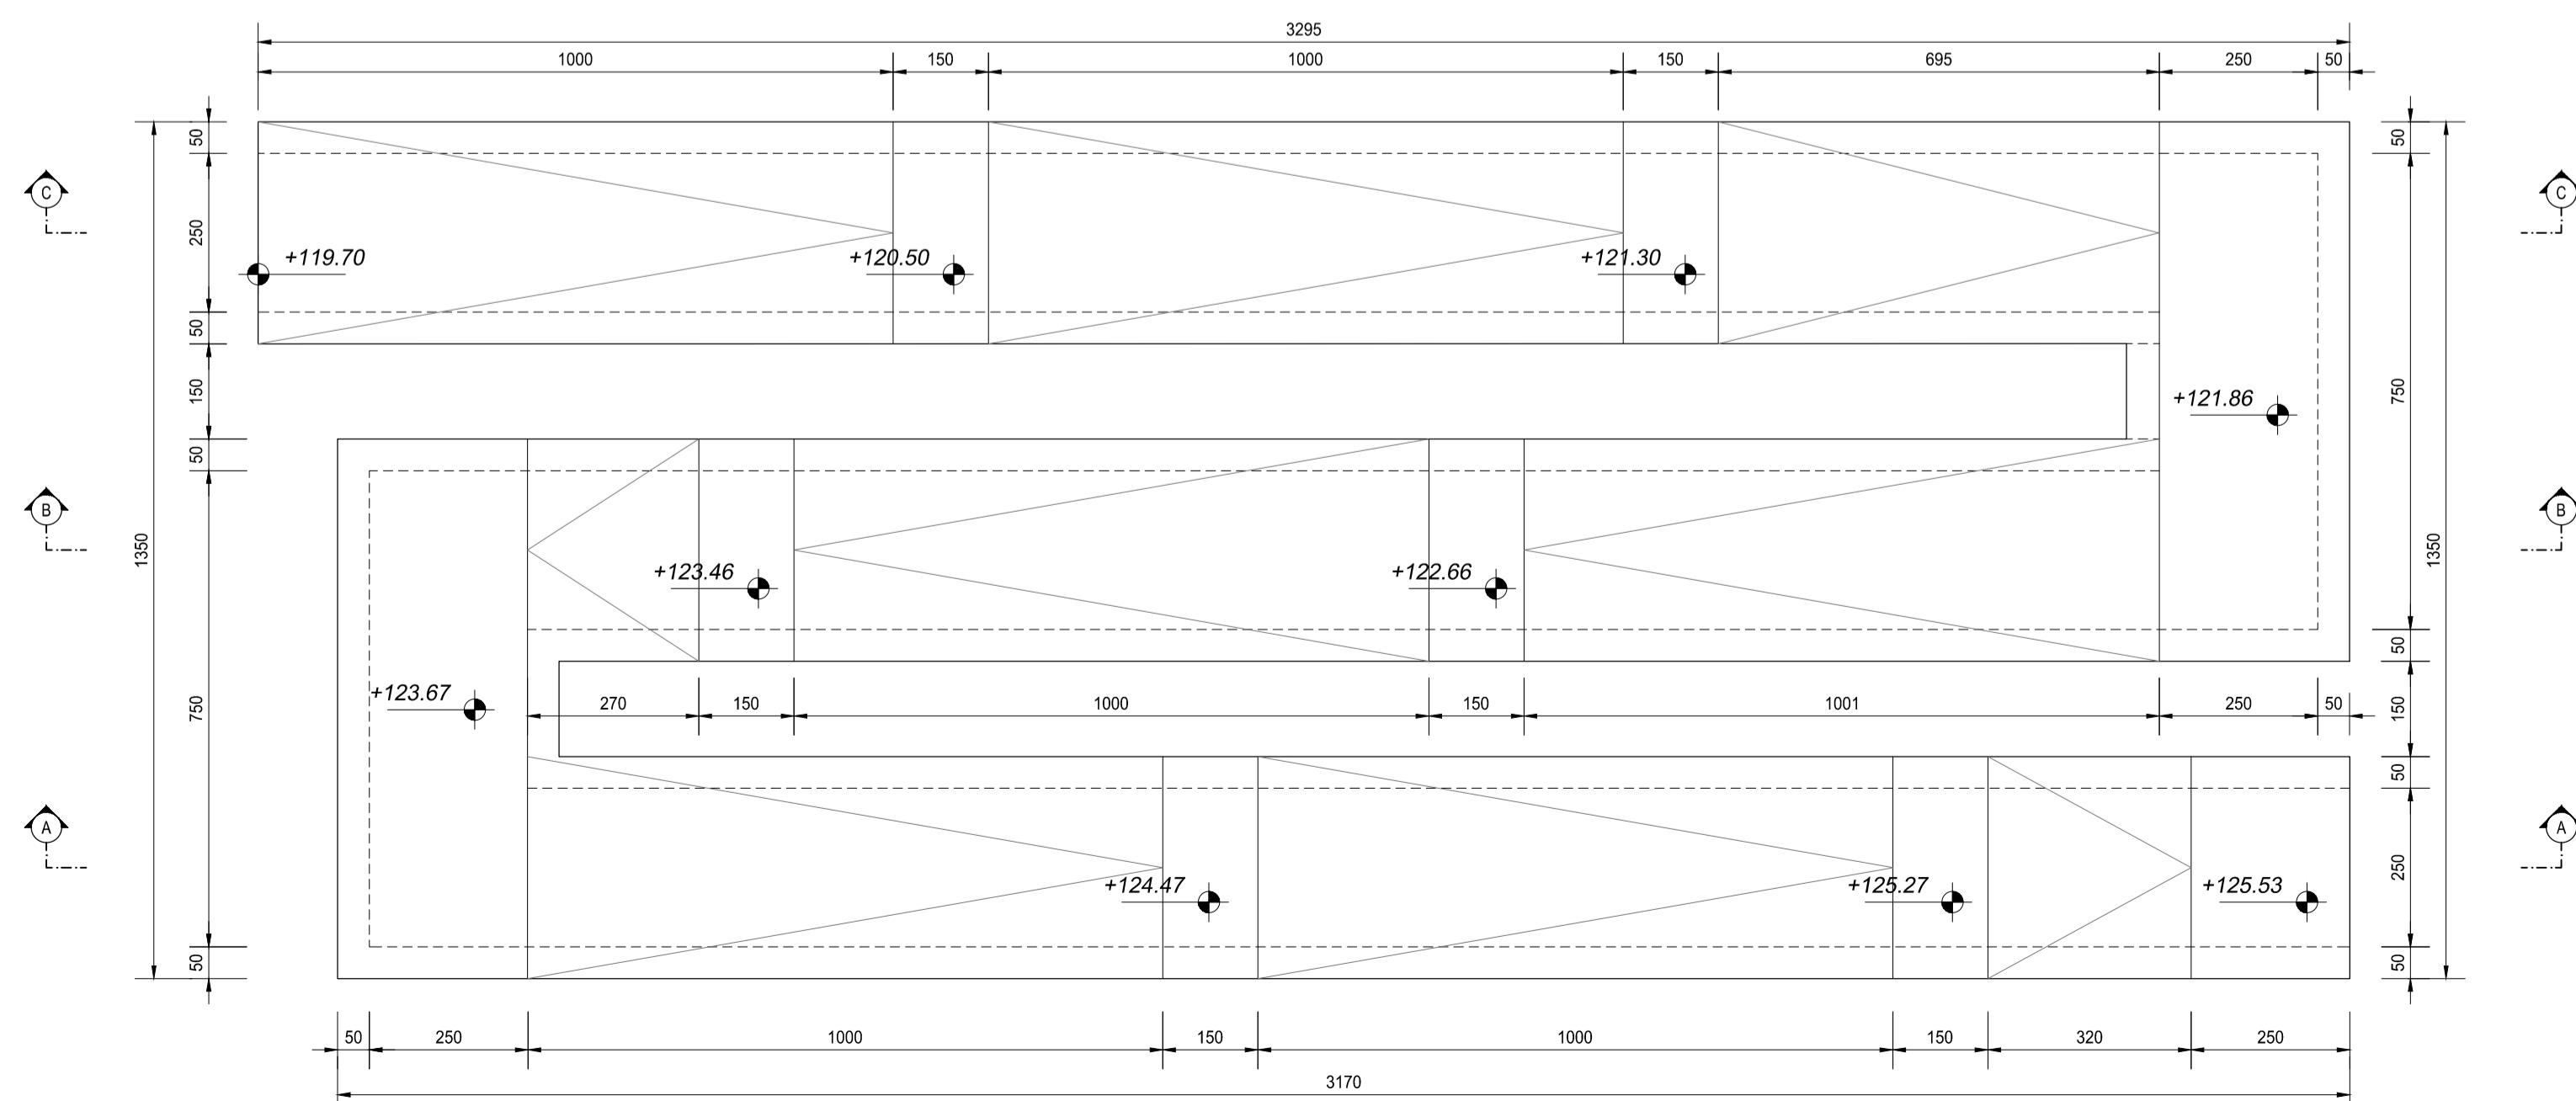

**RICHIAMI AD ALTRI ELABORATI**

PER LA DEFINIZIONE DELLE CARATTERISTICHE DEI MATERIALI

**HH02 - T00CV18STRSC01**



**LAVORI DI COLLEGAMENTO TRA LA S.S.11 A MAGENTA E LA TANGENZIALE OVEST DI MILANO**  
**VARIANTE DI ABBIEGRASSO E ADEGUAMENTO IN SEDE DEL TRATTO ABBIEGRASSO-VIGEVANO FINO AL PONTE SUL FIUME TICINO**  
**1° STRALCIO DA MAGENTA A VIGEVANO - TRATTA C**

**PROGETTO ESECUTIVO**

<b>STUDIO CORONA</b> Ing. Renato Vaira Torna e Province n° 4883/91	<b>ING. RENATO DEL PRETE</b> Ing. Renato Del Prete Ordine degli Ingeg. di Brescia (n° 1073) n° 4883/91	<b>ECOPLAN</b> Arch. Nicoletta Frattini Ordine degli Archit. di Brescia (n° 1073) n° 4883/91	<b>EG</b> E&G Engineering & Graphics S.r.l.
<b>UNING</b> Ing. Valerio Bajetti Ordine degli Ingeg. di Brescia (n° 1073) n° 4883/91	<b>SETAC</b> Siti Ingegneria S.r.l. Prof. Ing. Luigi Monterisi Ordine degli Ingeg. di Brescia (n° 1073) n° 4883/91	<b>ARKE</b> INGEGNERIA S.r.l. Ing. Gioacchino Angarano Ordine degli Ingeg. di Brescia (n° 1073) n° 4883/91	<b>DOTT. GEOL. DANILLO GALLO</b> Dot. Geol. Danilo Gallo Ordine dei Geologi di Brescia (n° 1073) n° 4883/91
<b>VISTO: IL RESPONSABILE DEL PROCEDIMENTO</b> Ing. Giuseppe Danilo Malgeri	<b>INTEGRATORE DELLE PRESTAZIONI SPECIALISTICHE</b> Ing. Valerio Bajetti	<b>GEOLOGO</b> Prof. Ing. Geol. Luigi Monterisi	<b>IL COORDINATORE DELLA SICUREZZA IN FASE DI PROGETTAZIONE</b> Ing. Gianluca Cicirello

**HH12**  
**H - PROGETTO STRUTTURALE OPERE PRINCIPALI**  
**HH - CV18 - PASSERELLA PEDONALE**  
**CARPENTERIA RAMPA - TAVOLA 01**

<b>CODICE PROGETTO</b> PROGETTO: <b>LO203</b> LIV. PROG.: <b>E</b> N. PROG.: <b>1801</b>	<b>NOME FILE</b> HH12-T00CV18STRCP02_B.dwg	<b>REVISIONE</b> <b>B</b>	<b>SCALA:</b> 1:100
---	---	------------------------------	------------------------

<b>C</b>					
<b>B</b>	EMISSIONE A SEGUITO DI RAPPORTO INTERMEDIO DI VERIFICA ITCF-C188001-01-ATF-RA-0001	FEBBRAIO 2019	ARCH. MAURO SASSO	ING. GAETANO RANIERI	ING. VALERIO BAJETTI
<b>A</b>	EMISSIONE	SETTEMBRE 2018	ING. GIUSEPPE CRISA	ING. GAETANO RANIERI	ING. VALERIO BAJETTI
<b>REV.</b>	DESCRIZIONE	DATA	REDATTO	VERIFICATO	APPROVATO