




SEZIONE D-D
SCALA 1:100

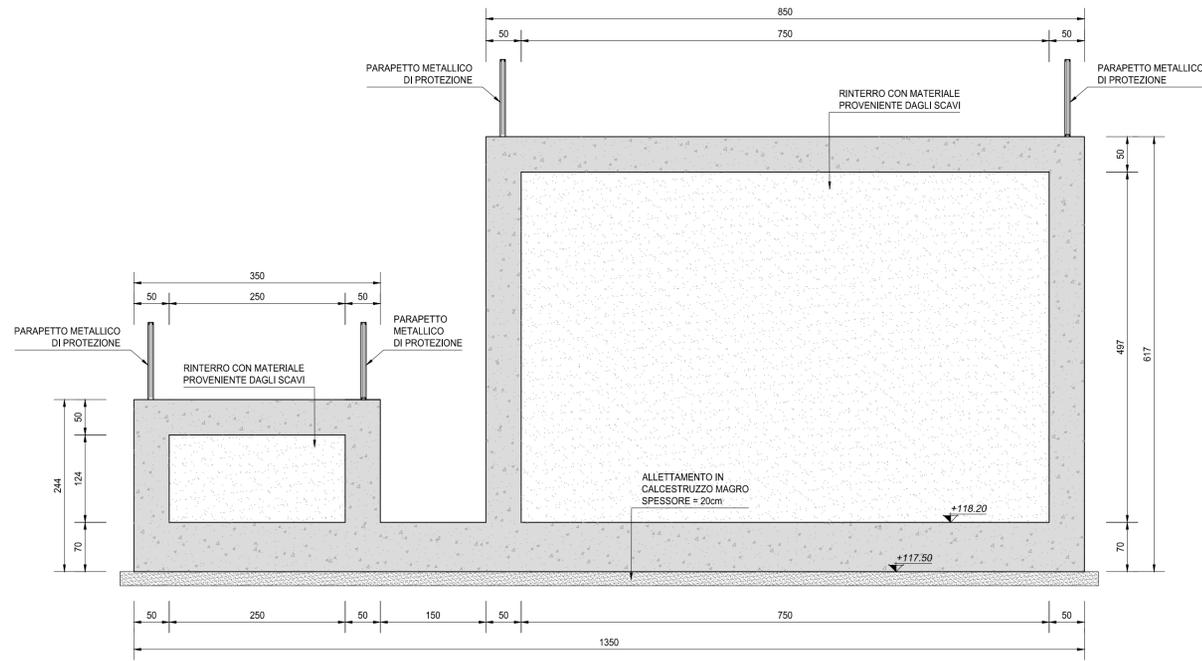


SEZIONE E-E
SCALA 1:100

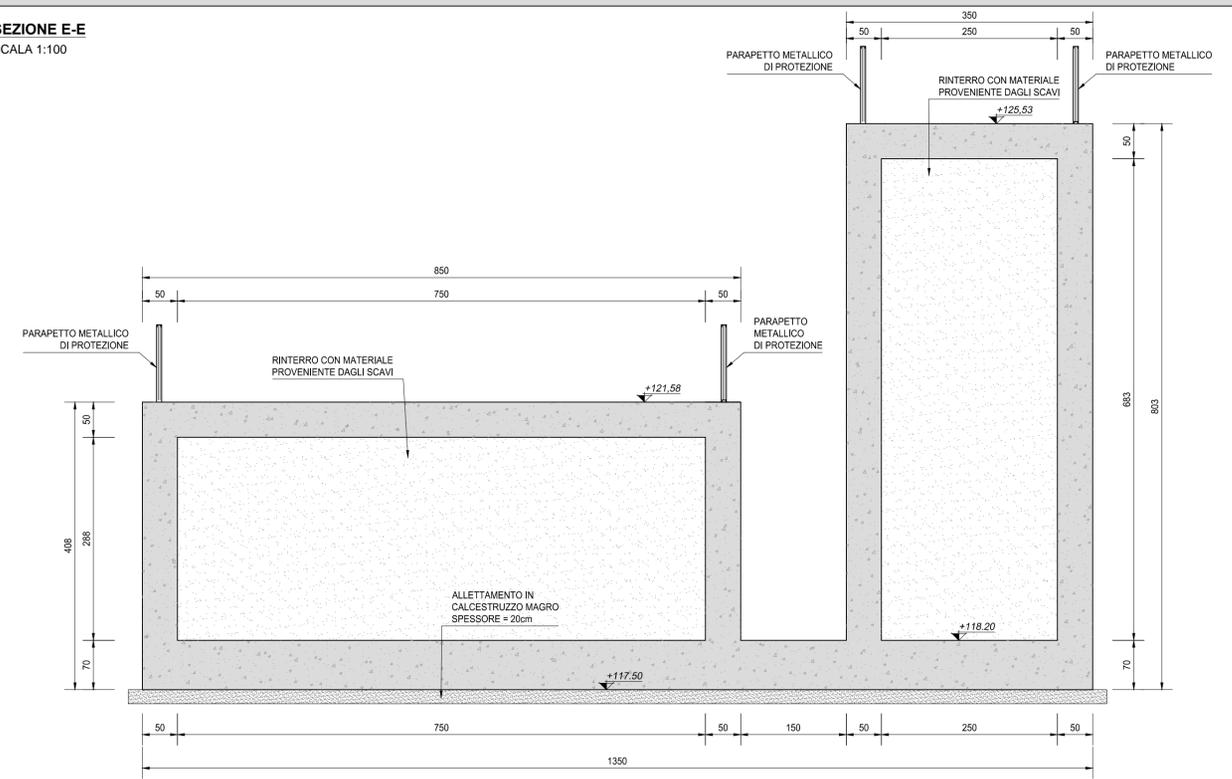

SEZIONE PARAPETTO
SCALA 1:10

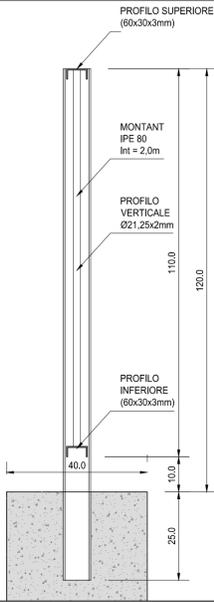

PROSPETTO PARAPETTO
SCALA 1:10

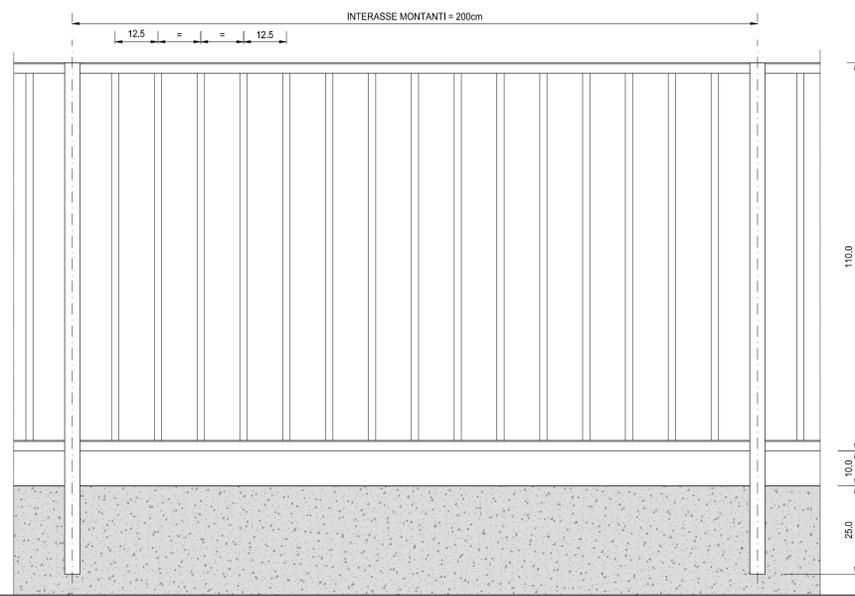

SEZIONE PLANIMETRICA
SCALA 1:100



DESCRIZIONE	QUANTITÀ	UNITÀ	PESO SPECIFICO (kg/ml)	PESO TOTALE (kg)
MONTANTE IPE 80	0,73	cad/ml	6,00	4,35
PROFILO VERTICALI f121,25X2mm	7,50	cad/ml	0,95	7,12
PROFILO SUPERIOR "C" 60x30x3mm	2,00	cad/ml	2,83	5,65
ALTRO (SALDATURE E BULLONI)				2,88
TOTALE				20,00

RICHIAMI AD ALTRI ELABORATI	
PER LA DEFINIZIONE DELLE CARATTERISTICHE DEI MATERIALI	HH02 - T00CV18STRSC01

ANAS S.p.A.
Direzione Progettazione e Realizzazione Lavori

LAVORI DI COLLEGAMENTO TRA LA S.S.11 A MAGENTA E LA TANGENZIALE OVEST DI MILANO
VARIANTE DI ABBIEGRASSO E ADEGUAMENTO IN SEDE DEL TRATTO ABBIEGRASSO-VIGEVANO FINO AL PONTE SUL FIUME TICINO
1° STRALCIO DA MAGENTA A VIGEVANO - TRATTA C

PROGETTO ESECUTIVO

STUDIO CORONA Ing. Renato Vaira Cof. Ing. Esp. 9 Roma e provincia N° 4482/11	ING. RENATO DEL PRETE Ing. Renato Del Prete Cof. Ing. Esp. 9 Roma e provincia N° 9073	ECOPLAN Arch. Nicoletta Frattini Cof. Arch. Esp. 46 Roma e provincia N° 44431	EG E&G Engineering & Graphics S.r.l.
UNING Ing. Renato Vaira Cof. Ing. Esp. 9 Roma e provincia N° 4482/11	SETAC Prof. Ing. Luigi Monterisi Cof. Ing. Esp. 9 Roma e provincia N° 1117	ARKE INGEGNERIA S.r.l. Ing. Gioacchino Angarano Cof. Ing. Esp. 9 Roma e provincia N° 802	DOTT. GEOL. DANILLO GALLO Dot. Geol. Danilo Gallo Cof. Geol. Esp. 46 Roma e provincia N° 44102

VISTO: IL RESPONSABILE DEL PROCEDIMENTO
Ing. Giuseppe Danilo MALGERI

INTEGRATORE DELLE PRESTAZIONI SPECIALISTICHE
Ing. Valerio BAJETTI

GEOLOGO
Prof. Ing. Geol. Luigi MONTERISI

IL COORDINATORE DELLA SICUREZZA IN FASE DI PROGETTAZIONE
Ing. Gianluca CICIRELLO

HH13
H - PROGETTO STRUTTURALE OPERE PRINCIPALI
HH - CV18 - PASSERELLA PEDONALE
CARPENTERIA RAMPA - TAVOLA 01

CODICE PROGETTO	NOME FILE	REVISIONE	SCALA:
PROGETTO	HH13-T00CV18STRCP03_B.dwg		
ELAB.	T00CV18STRCP02	B	-----

REVISIONE	DESCRIZIONE	DATA	REDATTO	VERIFICATO	APPROVATO
C					
B	EMISSIONE A SEGUITO DI RAPPORTO INTERMEDIO DI VERIFICA ITCF-C188001-01-ATF-RA-0001	FEBBRAIO 2019	ARCH. MAURO SASSO	ING. GAETANO RANIERI	ING. VALERIO BAJETTI
A	EMISSIONE	SETTEMBRE 2018	ING. GIUSEPPE CRISA	ING. GAETANO RANIERI	ING. VALERIO BAJETTI
REV.	DESCRIZIONE	DATA	REDATTO	VERIFICATO	APPROVATO