SEZIONE A-A
SCALA 1:50

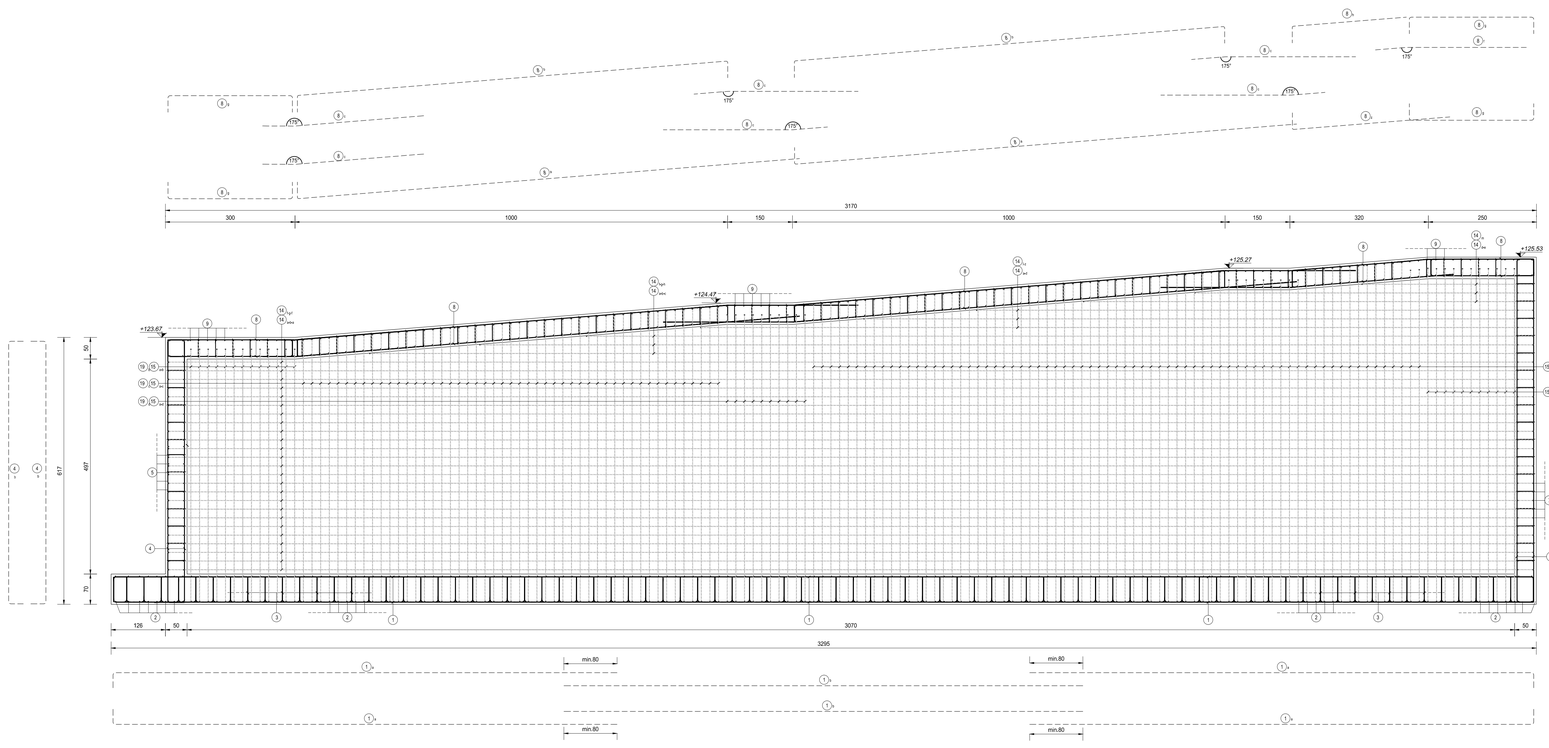

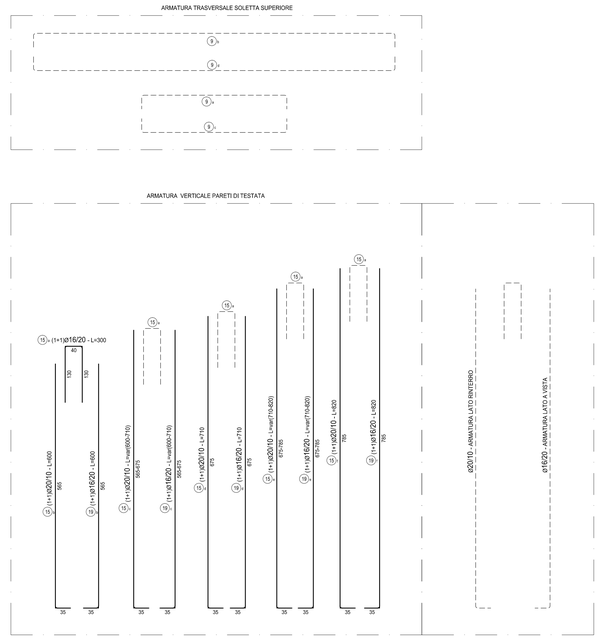

ARMATURA LONGITUDINALE
PARETE 1

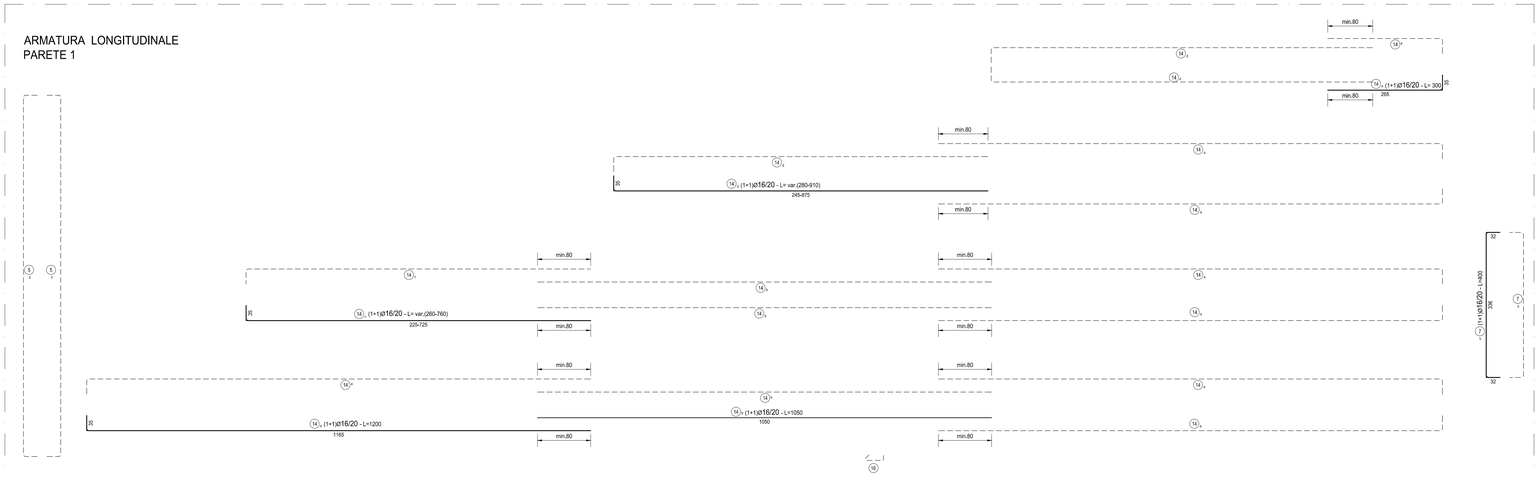

ARMATURA LONGITUDINALE
PARETE 2

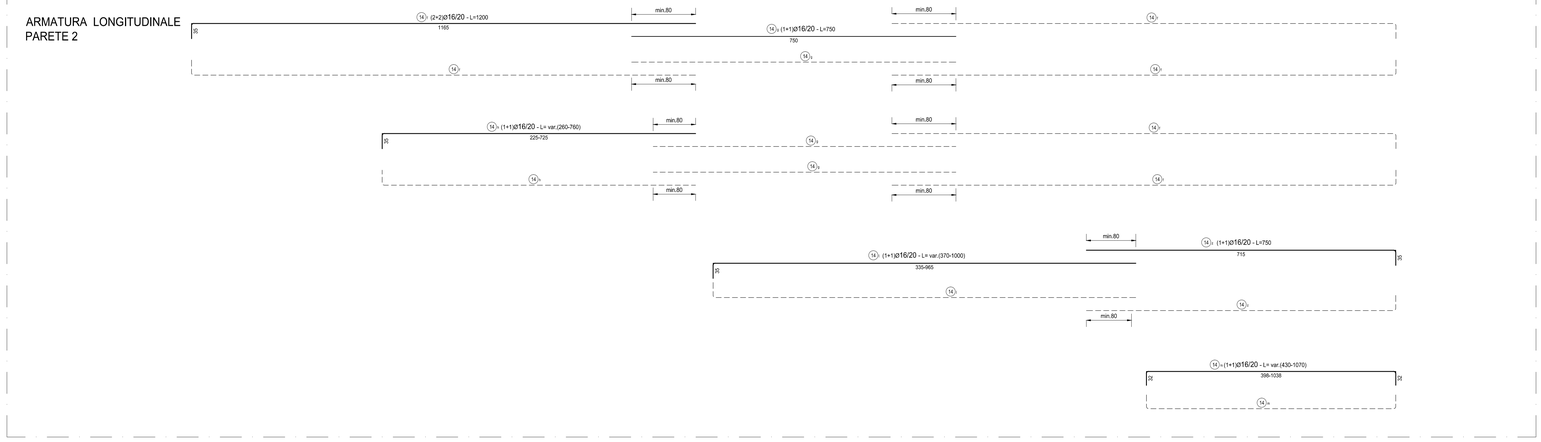

KEYPLAN
SCALA 1:200

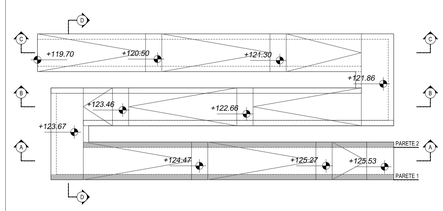

RICHIAMI AD ALTRI ELABORATI

PER LA DEFINIZIONE DELLE CARATTERISTICHE DEI MATERIALI	HH02 - T00CV18STRSC01

ANAS S.p.A.
Direzione Progettazione e Realizzazione Lavori

LAVORI DI COLLEGAMENTO TRA LA S.S.11 A MAGENTA E LA TANGENZIALE OVEST DI MILANO

VARIANTE DI ABBIATEGRASSO E ADEGUAMENTO IN SEDE DEL TRATTO ABBIATEGRASSO-VIGEVANO FINO AL PONTE SUL FIUME TICINO

1° STRALCIO DA MAGENTA A VIGEVANO - TRATTA C

PROGETTO ESECUTIVO

STUDIO CORONA Ing. Renato Viara Ordine degli Ing. di Torino e Provincia n° 4651/A	Ing. Valerio Bajetti Ordine degli Ing. di Torino e Provincia n° 4-0011	ING. RENATO DEL PRETE Ing. Renato Del Prete Ordine degli Ing. di Bari e Provincia n° 4-0073	ECOPLAN Arch. Nicoletta Frattini Ordine degli Arch. di Torino e Provincia n° 4-0403	Ing. Gabriele Incecchi Ordine degli Ing. di Torino e Provincia n° 4-0102
	Prof. Ing. Matteo Ranieri Ordine degli Ing. di Bari e provincia n° 1107	Prof. Ing. Luigi Montanari Ordine degli Ing. di Bari e provincia n° 4-0141	Ing. Gioacchino Angarano Ordine degli Ing. di Bari e provincia n° 4-0045	Dott. Geol. Danilo Gallo Ordine dei Geologi della Regione Puglia n° 4-0120

VISTO: IL RESPONSABILE DEL PROCEDIMENTO	INTEGRATORE DELLE PRESTAZIONI SPECIALISTICHE	GEOLOGO	IL COORDINATORE DELLA SICUREZZA IN FASE DI PROGETTAZIONE
Dott. Ing. Giuseppe Danilo MALGERI	Ing. Valerio BAJETTI	Prof. Ing. Geol. Luigi MONTERISI	Ing. Gianluca OCIRIELLO

HH15

H - PROGETTO STRUTTURALE OPERE PRINCIPALI
HH - CV18 - PASSERELLA PEDONALE
ARMATURA RAMPE - TAVOLA 01

CODICE PROGETTO			NOME FILE	REVISIONE	SCALA:
PROGETTO	LIV. PROG.	N. PROG.	HH15-T00CV18STRAR05_B.dwg		
LO203	E	1801	CODICE ELAB. T00CV18STRAR05	B	1:50

REV.	DESCRIZIONE	DATA	REDATTO	VERIFICATO	APPROVATO
C					
B	EMISSIONE A SEGUITO DI RAPPORTO INTERMEDIO DI VERIFICA ITCF-C186001-01-ATF-RA-00001	FEBBRAIO 2019	GEOM. MASSIMO COLANTONI	ING. GAETANO RANIERI	ING. VALERIO BAJETTI
A	EMISSIONE	SETTEMBRE 2018	ING. GIUSEPPE CRISÀ	ING. GAETANO RANIERI	ING. VALERIO BAJETTI