



TRASVERSO PILA - SEZIONE B-B

SCALA 1:50

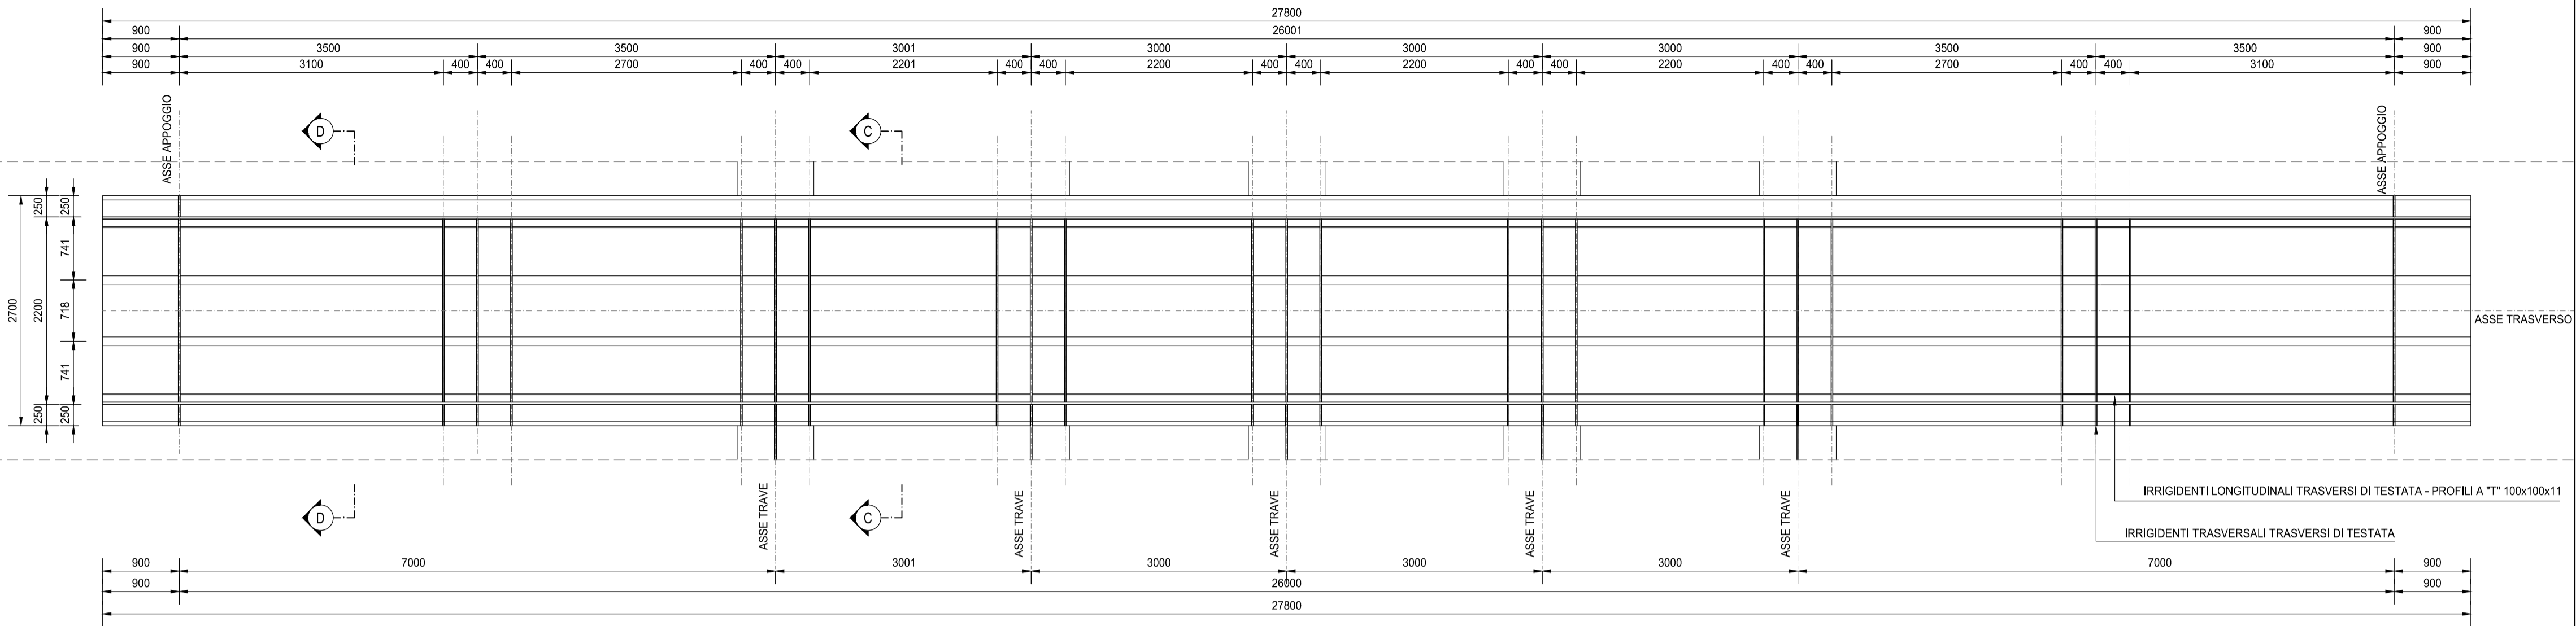


TRASVERSO PILA - SEZIONE A-A

SCALA 1:50

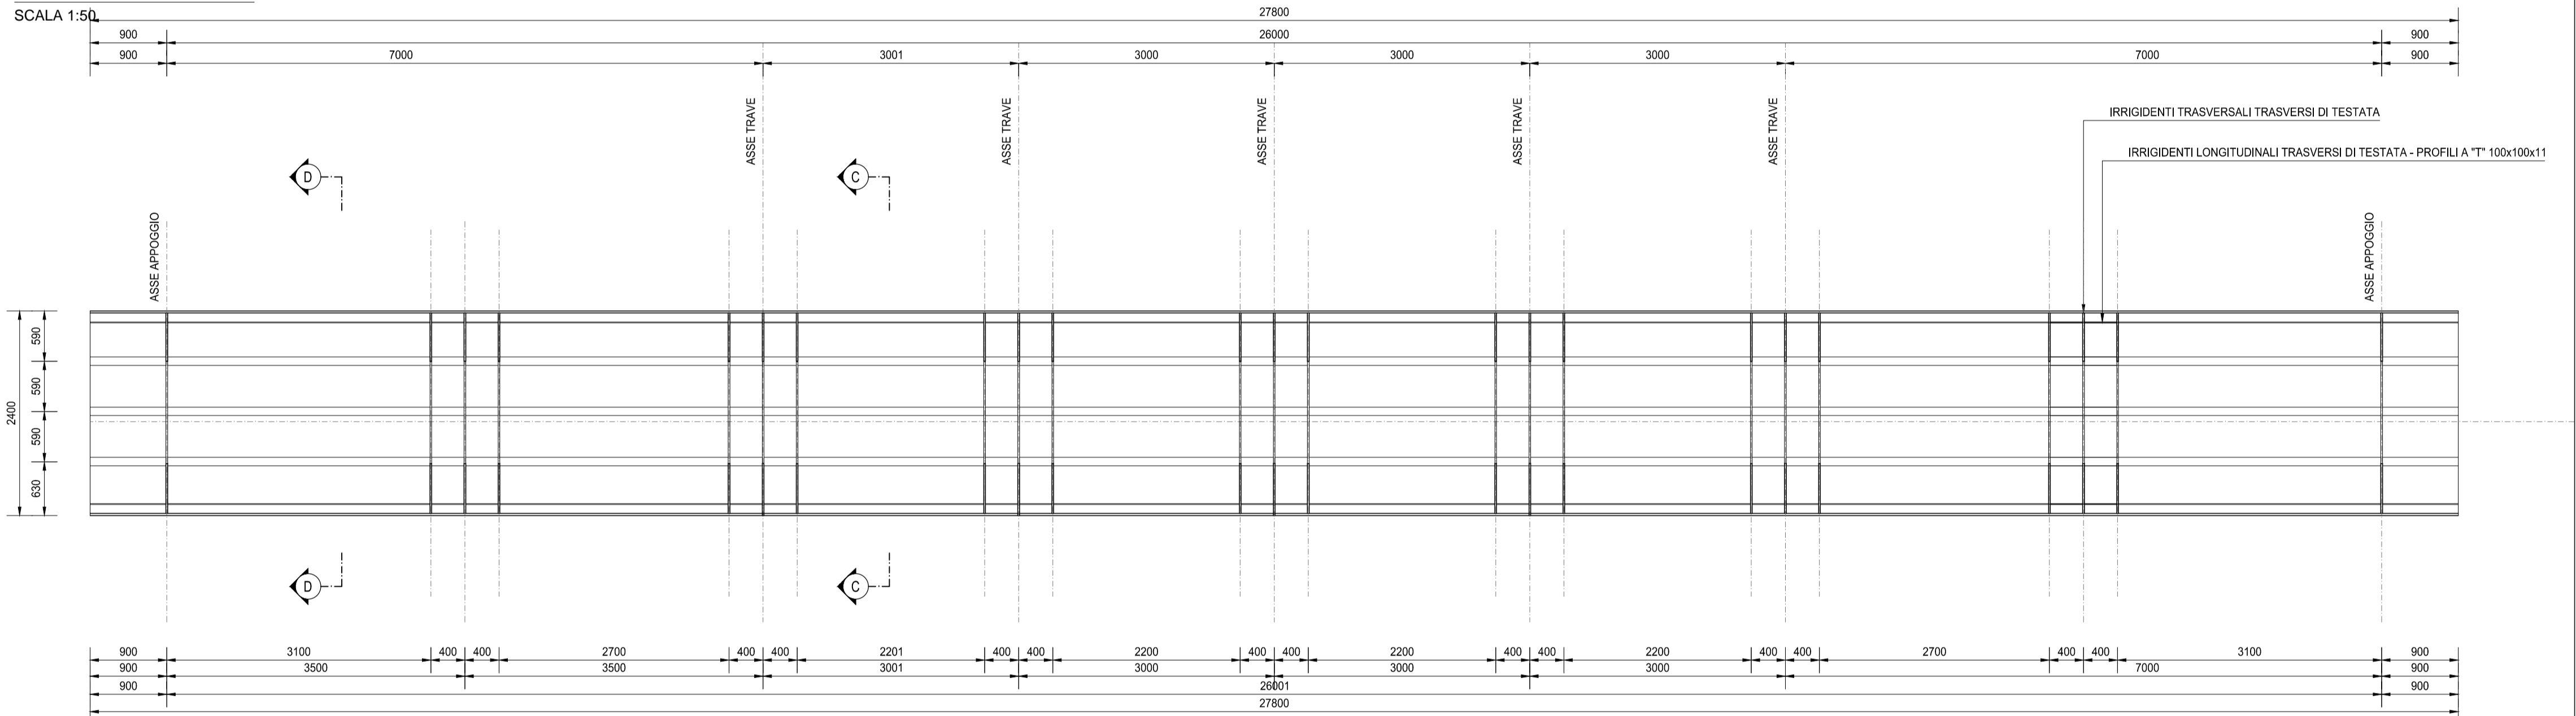


TRASVERSO PILA - SEZIONE C-C

SCALA 1:50

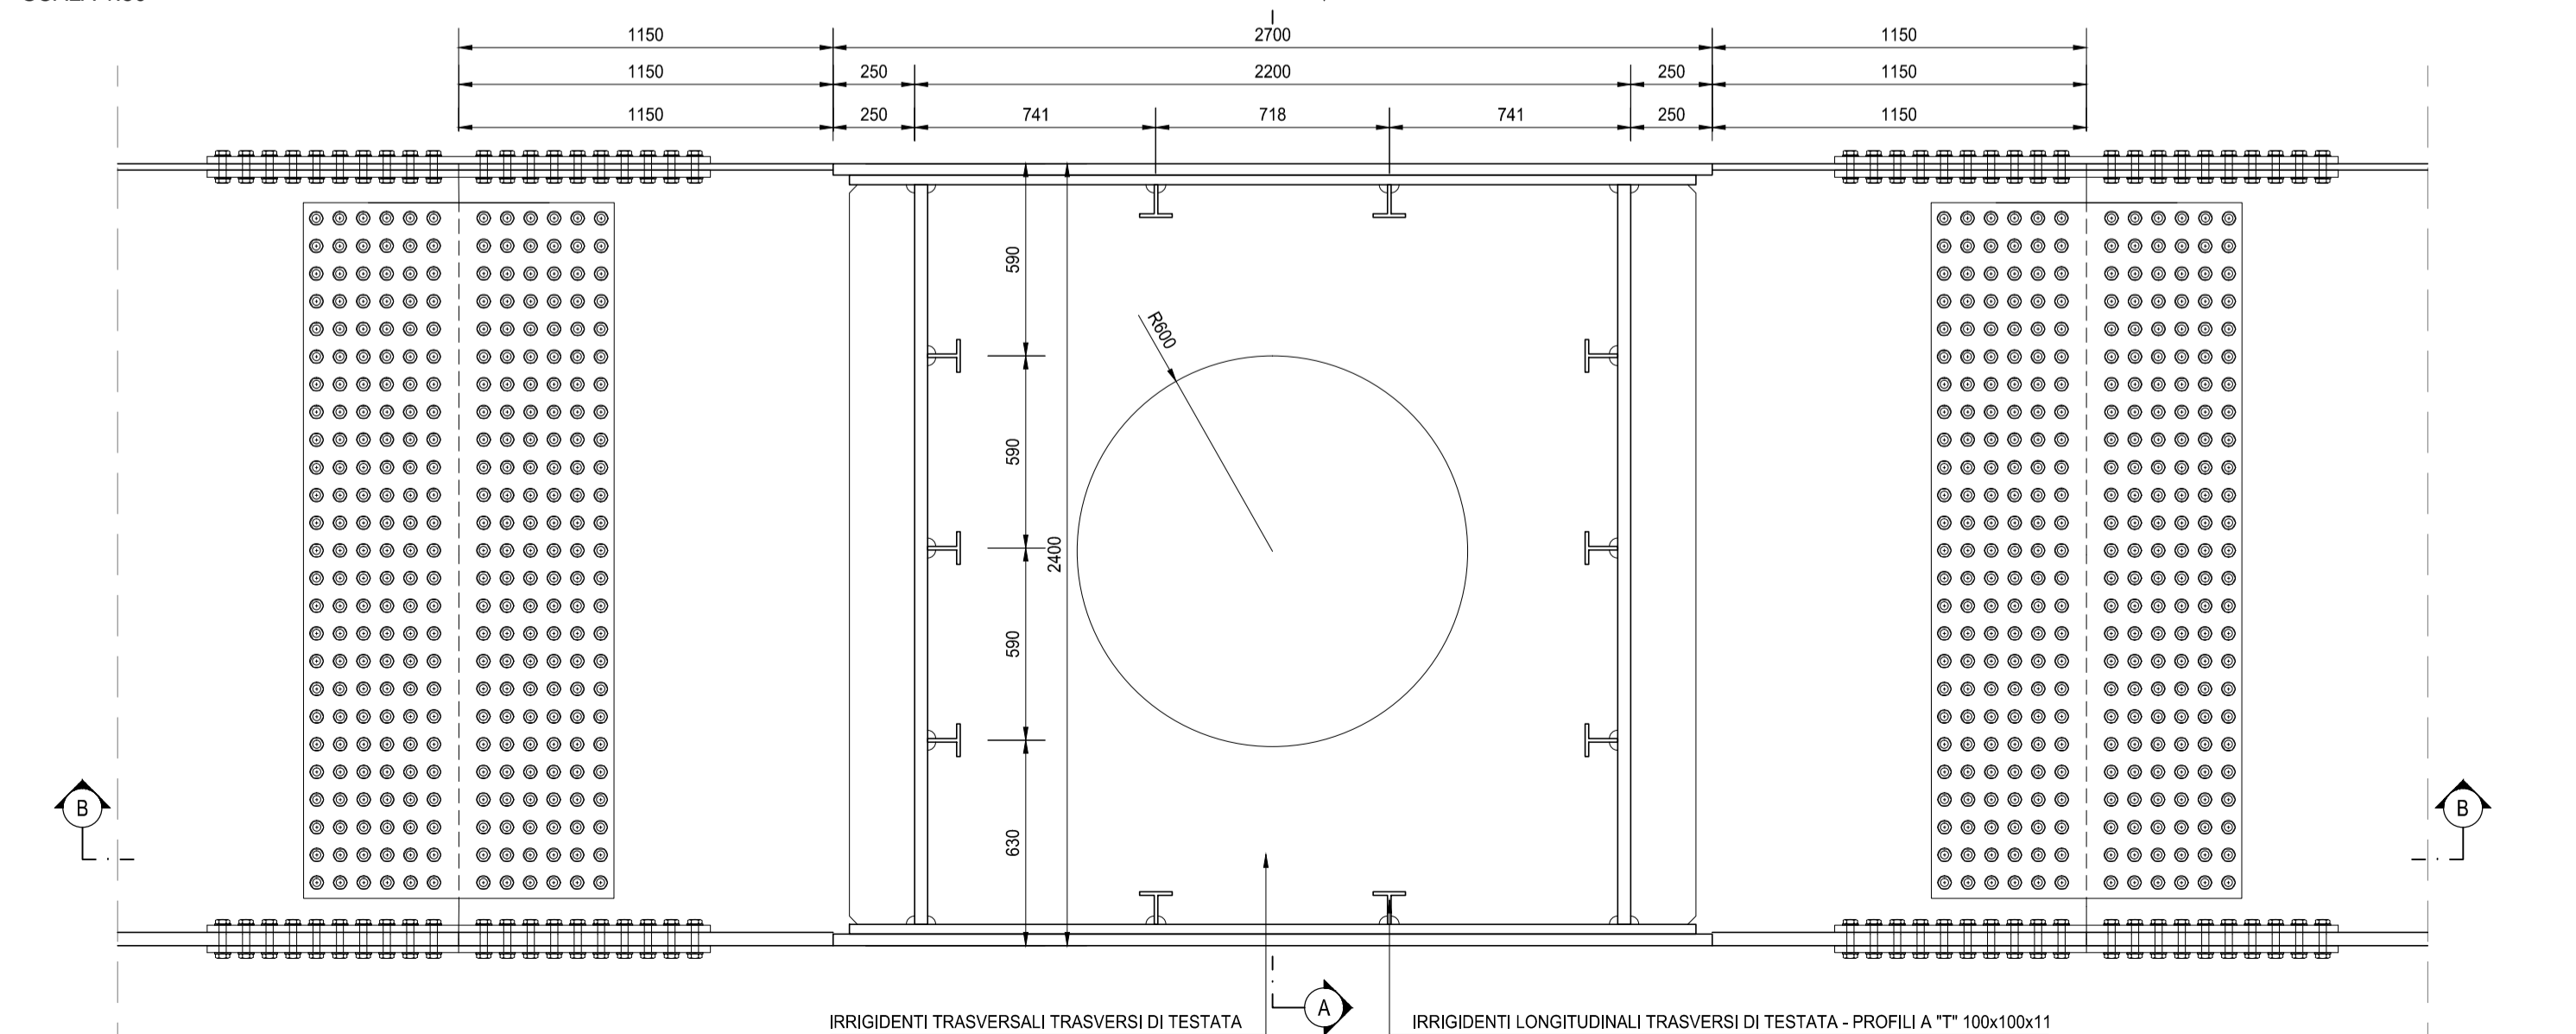

TRASVERSO PILA - SEZIONE D-D

SCALA 1:50

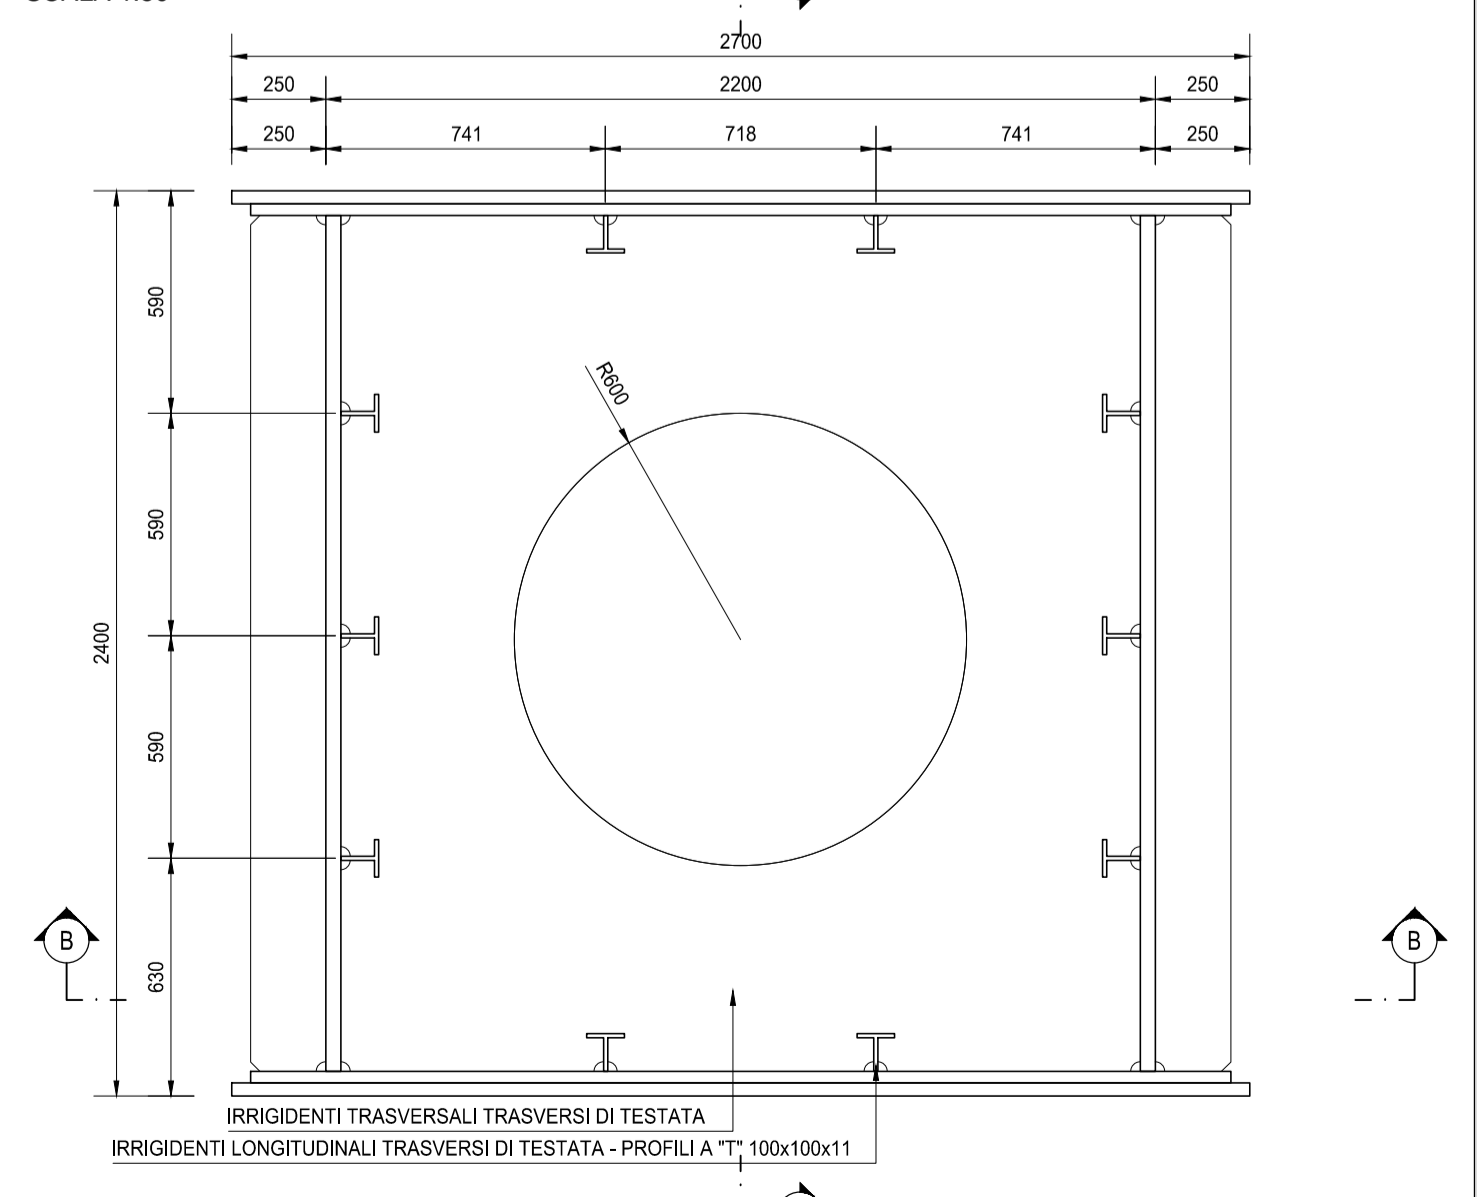

RICHIAMI AD ALTRI ELABORATI

PER LA DEFINIZIONE DELLE CARATTERISTICHE DEI MATERIALI

HI01 - P00VIO1STRDIO1



LAVORI DI COLLEGAMENTO TRA LA S.S.11 A MAGENTA E LA TANGENZIALE OVEST DI MILANO
 VARIANTE DI ABBATEGRASSO E ADEGUAMENTO IN SEDE DEL TRATTO ABBATEGRASSO-VIGEVANO FINO AL PONTE SUL FIUME TICINO
 1° STRALCIO DA MAGENTA A VIGEVANO - TRATTA C

PROGETTO ESECUTIVO

STUDIO CORONA Ing. Renato Vaira Pavia e Province n° 4883/99	UNING C O N S O R Z I O Società specializzata GA&M Prof. Ing. Matteo Ranieri Ordine degli Ingeg. di Brescia e provincia n° 1137	SETAC Società a partecipazione Trasporti Ambiente Contratti Prof. Ing. Luigi Montersì Ordine degli Ingeg. di Brescia e provincia n° 1137	ARKE' INGEGNERIA S.p.A. Ing. Gioacchino Angarano Ordine degli Ingeg. di Brescia e provincia n° 4893	ING. RENATO DEL PRETE Ing. Renato Del Prete Ordine degli Ingeg. di Brescia e provincia n° 5073	ECOPLAN Arch. Nicoletta Fratini Ordine degli Archit. di Brescia e provincia n° 48431	EG EGG Engineering & Consulting S.r.l. Ing. Gabriele Inocenti Ordine degli Ingeg. di Brescia e provincia n° 41102	DOT. GEOL. DANILLO GALLO Dot. Geol. Danilo Gallo Ordine dei Geologi di Brescia e provincia n° 482
VISTO: IL RESPONSABILE DEL PROCEDIMENTO Ing. Giuseppe Danilo MALGERI	INTEGRATORE DELLE PRESTAZIONI SPECIALISTICHE Ing. Valerio BAJETTI	GEOLOGO Ing. Luigi Montersì	IL COORDINATORE DELLA SICUREZZA IN FASE DI PROGETTAZIONE Ing. Gianluca CICCIARELLO				

HI13.2

H - PROGETTO STRUTTURALE OPERE PRINCIPALI
 HI - V01 - VIADOTTO N.01 - SVINCOLO N.10
 CARPENTERIA IMPALCATO - TAVOLA 05 DI 07

CODICE PROGETTO	NOME FILE	REVISIONE	SCALA:
PROGETTO	HI13.2-P00VIO1STRCP05_B.dwg		
LO203	ELAB.	B	1:50

C					
B	EMISSIONE A SEGUITO DI RAPPORTO INTERMEDIO DI VERIFICA	GIUGNO 2018	ARCH. MAURO SASSO	ING. GAETANO RANIERI	ING. VALERIO BAJETTI
A	EMISSIONE	DICEMBRE 2018	ARCH. MAURO SASSO	ING. GAETANO RANIERI	ING. VALERIO BAJETTI
REV.	DESCRIZIONE	DATA	REDATTO	VERIFICATO	APPROVATO